


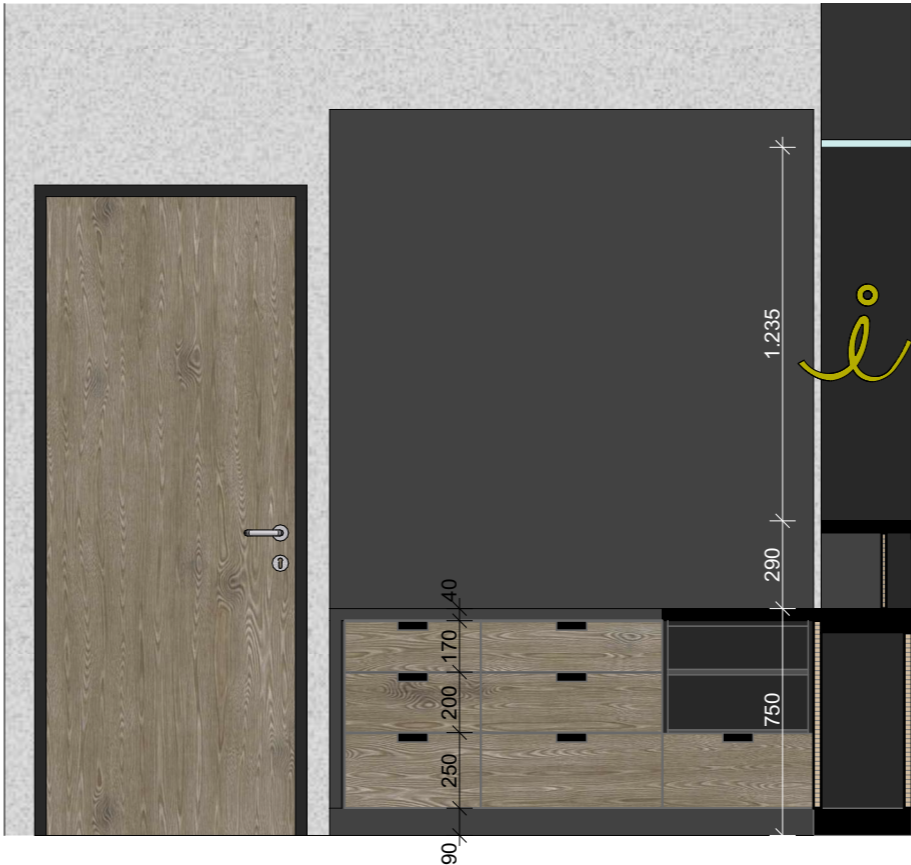


2.01c02

1:25



PŮDORYS

1:25

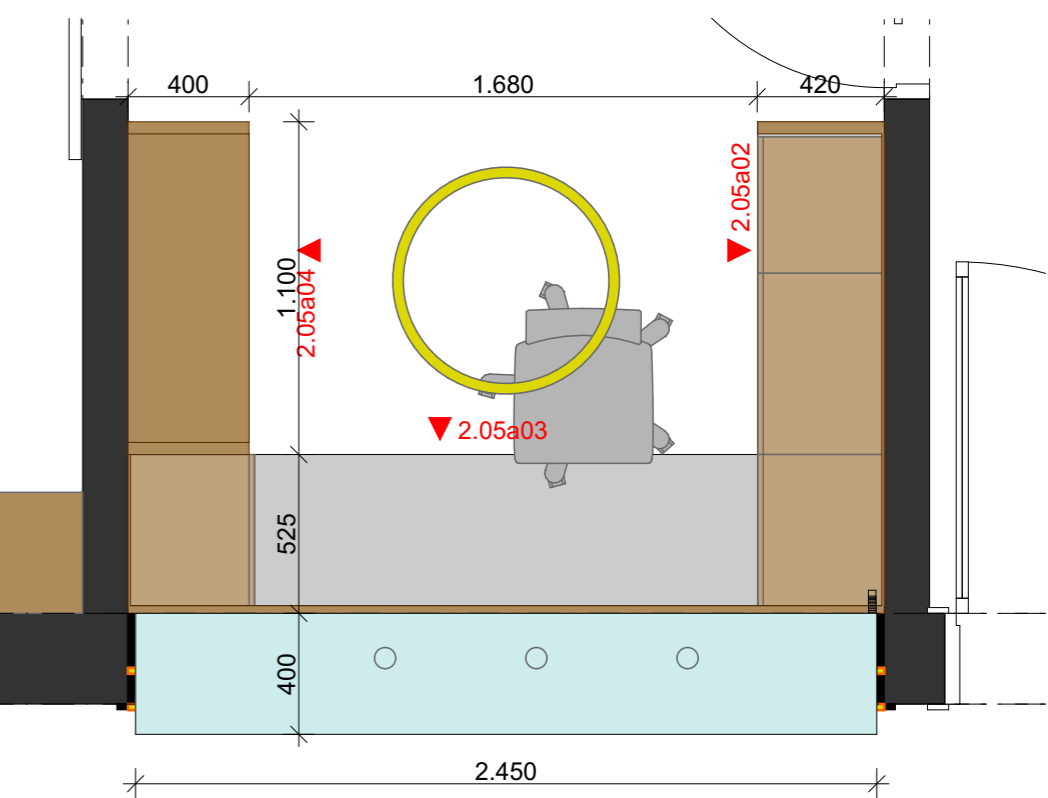

2.01c03

1:25





2.05a04

1:25



LEGENDA POVRCHŮ

- HPL DUB SVĚTLÝ
- HPL ŠEDÁ - STRUKTURA KAMENE
- HPL ŽLUTÁ MATNÁ
- SKLO MLÉČNÉ SVĚTLE MODRÉ

| | | | | | | | | |
|---------------|------------------------------------------------------------------------------|---------------------------------------------------------------------------------------|----------|----------------------------------------------------------|--------|----------------------------------------------|----------|----------------|
| ZHOTOVITEL: | ING. ARCH. HELENA STRAKOVÁ, Brněnská 798/51, 693 01, Hustopeče |  | PROJEKT: | REKONSTRUKCE MĚSTSKÉHO BAZÉNU V BŘECLAVI | | STUPEŇ: | INTERIÉR | |
| SPOLUPRÁCE: | ING. ARCH. LENKA SOCHOROVÁ GABRIELA ŠPÁNIKOVÁ | | MÍSTO: | Fibichova 3385/1, 690 02 Břeclav, p.č.4637, k.ú. Břeclav | | DATUM: | 10/2023 | |
| OBJEDNATEL: | MĚSTO BŘECLAV, Náměstí T. G. Masaryka 42/3, 690 02 Břeclav |  | OBJEKT: | WELLNESS | NÁZEV: | RECEPCE T40 | MĚŘÍTKO: | 1:25, 1:104,62 |
| PROVOZOVATEL: | TEREZA BŘECLAV, příspěvková organizace, Pod Zámkem 2881/5, 690 02 Břeclav | | ČÁST: | ATYPICKÉ VÝROBKY | POPIS: | PŮDORYS, 2.01c02, 2.05a04, 2.01c03, ATYPY | | Č. V.: |