



M 1:50



6,0m x 1,0m x 0,6m

ŘEZ:

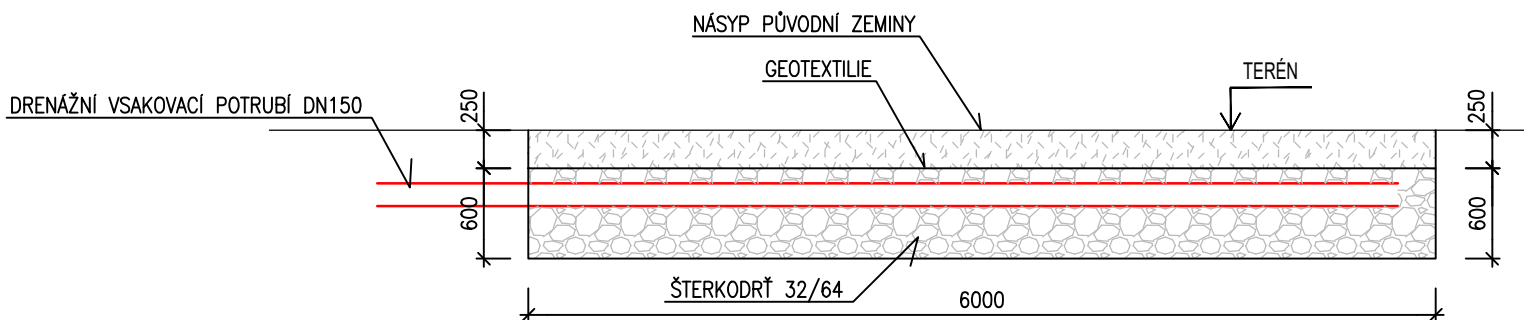

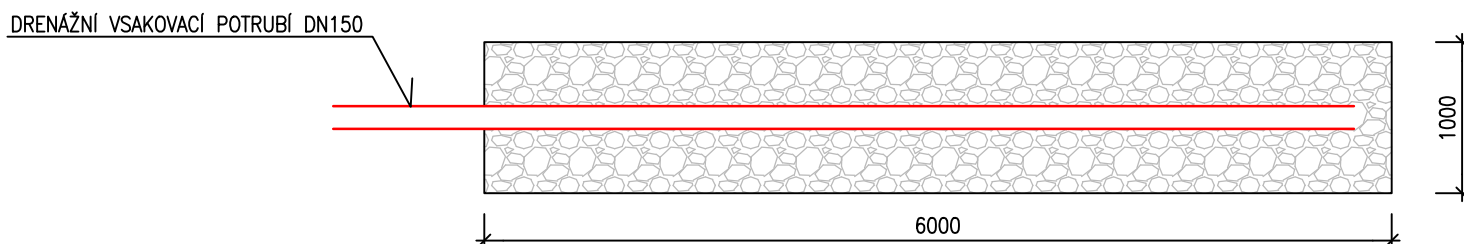PŮDORYS:



a)					
OZN.	ZMĚNA	DATUM	PROVEDL	KONTROLA	
VYPRACOVAL	ING. ANTONÍN ŠTEFÁNEK		 HUTNÍ PROJEKT Frydek-Místek a.s.		
PROJEKTANT	ING. ANTONÍN ŠTEFÁNEK				
SCHVÁLIL	ING. JIŘÍ STAŠEK				
KONTROLOVAL	ING. JIŘÍ STAŠEK				
INVESTOR	Město Břeclav	ÚČEL PROVÁDĚNÍ STAVBY			
MÍSTO STAVBY	Fibichova 3385/1, 690 02 Břeclav				
STAVBA	PD - REKONSTRUKCE MĚSTSKÉHO KOUPALIŠTĚ V BŘECLAVI SO08 VNITŘNÍ AREÁLOVÉ ROZVODY ZEMNÍ VSAKOVACÍ PRŮLEH	Č. ZAK. 11210-003-001 ARCHIVNÍ ČÍSLO HP4-4-101165			
		LISTŮ 1	POČET A4 1		
		MĚŘÍTKO 1:50	POŘADOVÉ Č. 24		