



# ŠACHTA SE ZPĚTNOU KLAPKOU - I.

M 1:25

PŮDORYS

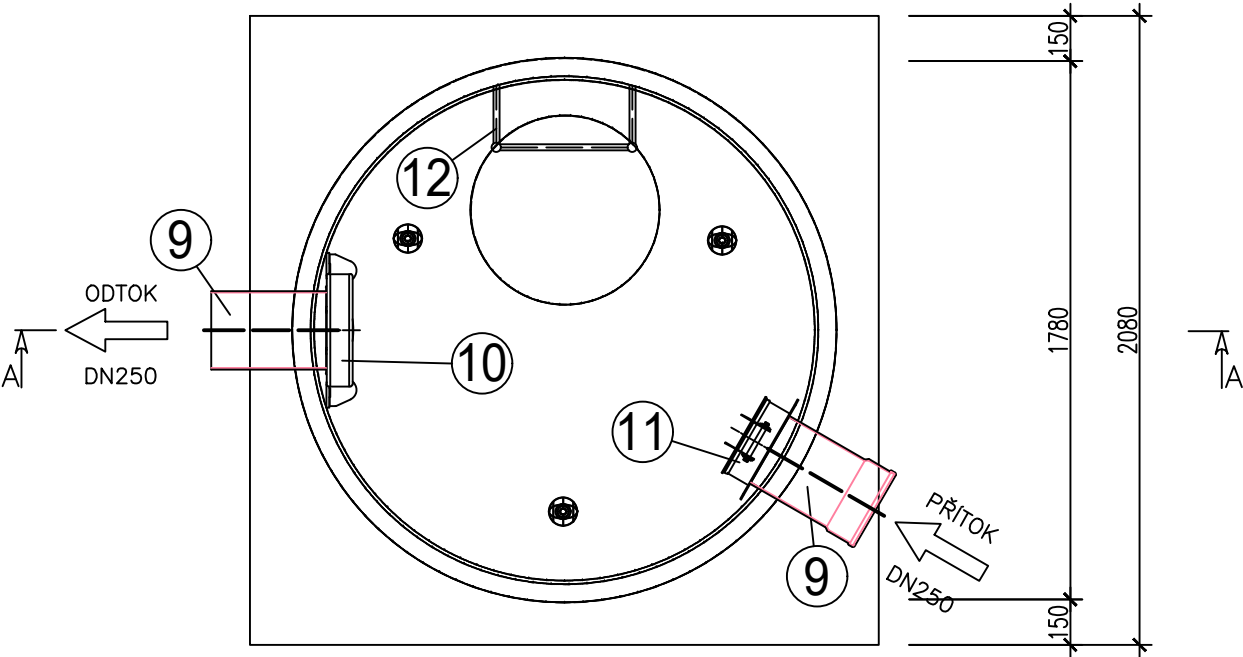

ŘEZ A-A

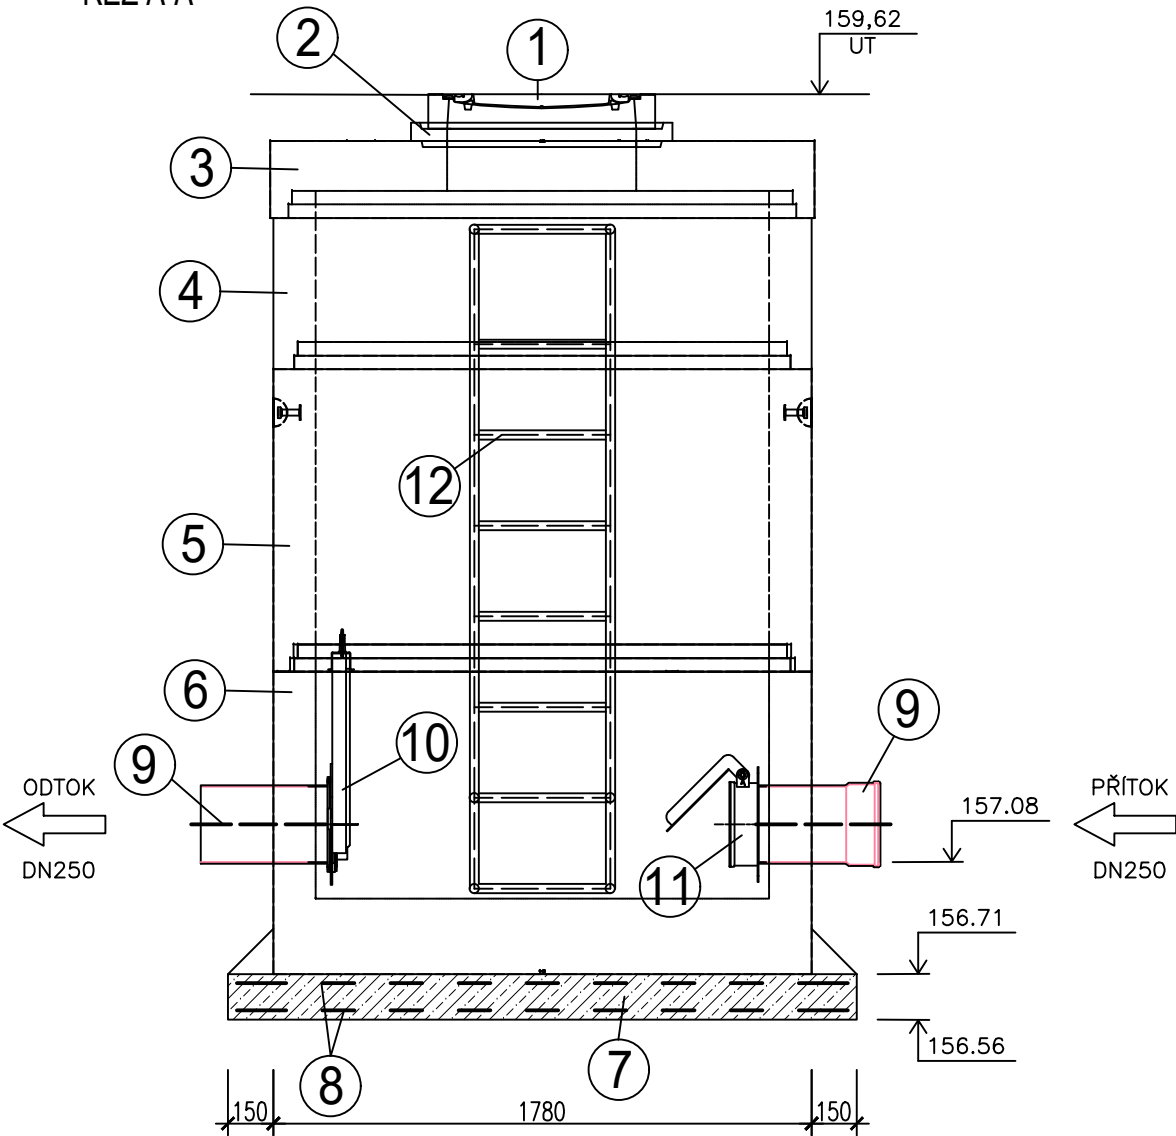





## LEGENDA:

- 1 LITINOVÝ PACHUVZDORNÝ POKLOP D400 DN600
- 2 ŠACHTOVÉ VYROVNÁVACÍ PRSTENCE TBW-Q.1 63/6
- 3 ŠACHTOVÁ ZÁKRYTOVÁ DESKA – TZK-Q.1 150-63/17
- 4 ŠACHTOVÉ SKRUŽE TBS-Q.1 150/50
- 5 ŠACHTOVÉ SKRUŽE TBS-Q.1 150/100
- 6 ŠACHTOVÉ PNK-Q.1 150/84
- 7 ŽELEZOBETONOVÁ DESKA BETON C 25/30
- 8 VÝZTUŽ – OCELOVÁ SÍŤ Ø6/6 OKA 100/100
- 9 KANALIZAČNÍ POTRUBÍ PVC-KG
- 10 VŘETENOVÉ ŠOUPÁTKO NA KRUHOVOU STĚNU
- 11 KONCOVÁ ZPĚTNÁ KLAPKA PRO PVC POTRUBÍ
- 12 OCELOVÝ ŽEBŘÍK

±0 ≅ 184,220 m n.m. - ÚROVEŇ BAZENOVÉHO OCHOZU

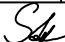"DOKUMENTACE JE DUŠEVNÍM MAJETKEM FIRMY HUTNÍ PROJEKT Frýdek-Místek a.s. A NESMÍ BÝT POUŽITA BEZ JEJÍHO VĚDOMÍ."

a)				
OZN.	ZMĚNA	DATUM	PROVEDL	KONTROLA
VYPRACOVAL	ING. ANTONÍN ŠTEFÁNEK	   	<div><b>HUTNÍ PROJEKT</b> FRÝDEK-MÍSTEK HUTNÍ PROJEKT Frýdek-Místek a.s.</div>	
PROJEKTANT	ING. ANTONÍN ŠTEFÁNEK			
SCHVÁLIL	ING. JIŘÍ STAŠEK			
KONTROLOVAL	ING. JIŘÍ STAŠEK			
INVESTOR	Město Břeclav	DATUM 10/2023		
MÍSTO STAVBY	Fibichova 3385/1, 690 02 Břeclav			
STAVBA PD - REKONSTRUKCE MĚSTSKÉHO KOUPALIŠTĚ V BŘECLAVI  SO08 VNITŘNÍ AREÁLOVÉ ROZVODY  ŠACHTA SE ZPĚTNOU KLAPKOU - I.		ÚČEL PROVÁDĚNÍ STAVBY		
		Č. ZAK. 11210-003-001		
		ARCHIVNÍ ČÍSLO HP4-3-99548		
		LISTŮ 1	POČET A4 2	
		MĚŘÍTKO 1:25	POŘADOVÉ Č. 28	