



PODÉLNÝ ŘEZ – STÁVAJÍCÍ STAV

M1:100

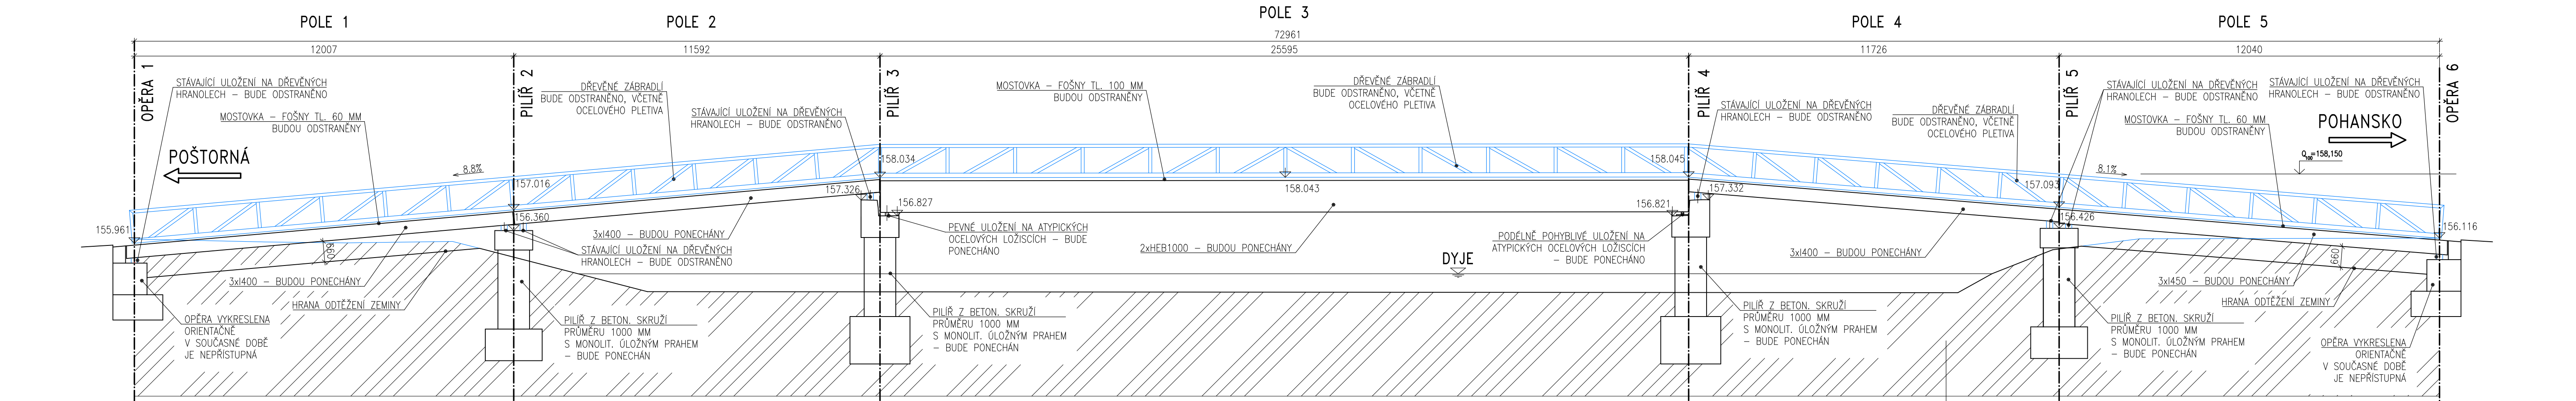

PŮDORYS – STÁVAJÍCÍ STAV

M1:100

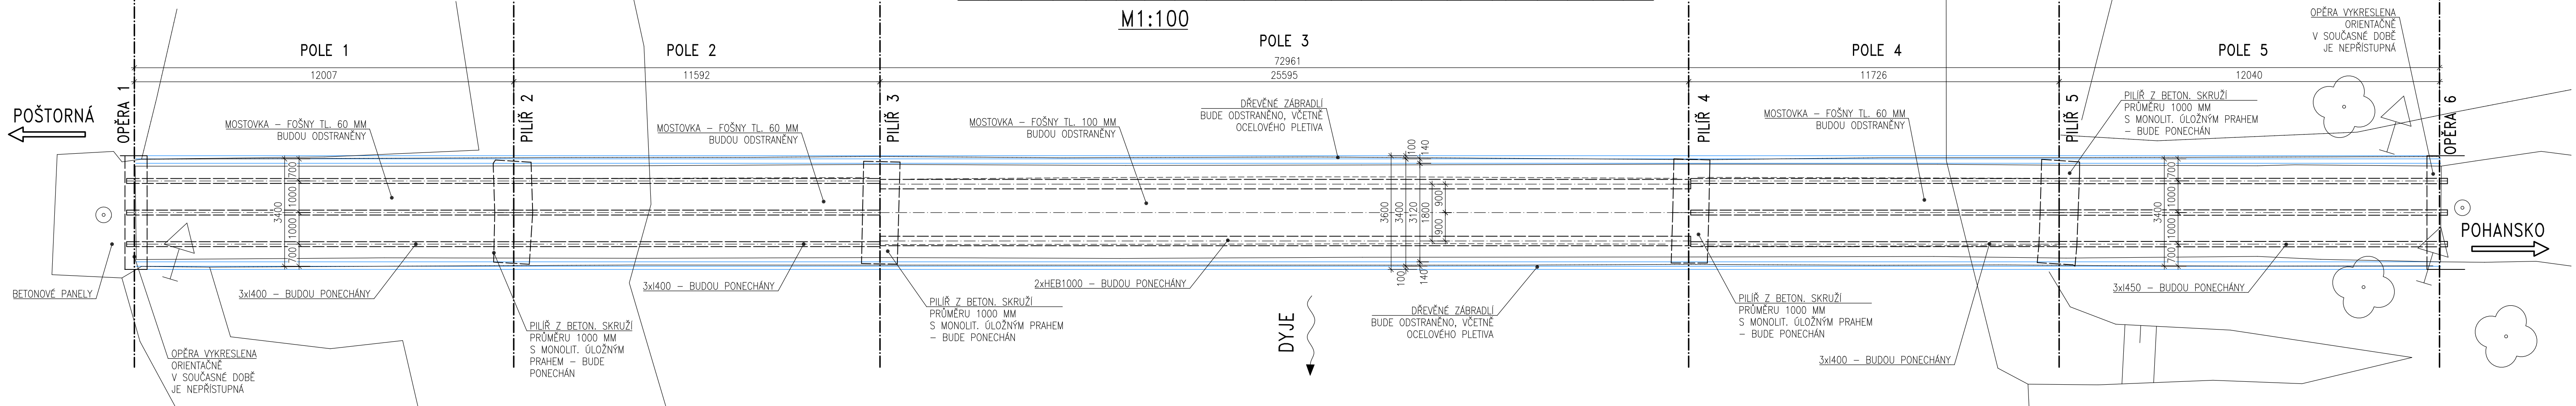

Duševní a průmyslové vlastnictví
PIS PECHAL, s.r.o.
Veškerá práva vyhrazena
Postoupení třetím osobám není dovoleno

Výškový systém: Bpv
Souřadnicový systém: S – JTSK

ZMĚNA	DATUM	PROVEDL	PODPIS
HIP	ZOD. PROJEKTANT	VYPRACOVAL	KONTROLOVAL
ING. MIROSLAV LOUČKA	ING. PETR NEČESAL	ING. JOUŘEK KONEČNÝ	ING. PETR NEČESAL
PIS PECHAL, s.r.o. Projektové a inženýrské služby 602 00 BRNO, Lidická 42 tel: 731 482 865, 513 030 460, e-mail: pis@pechal.cz			
OBJEDNATEL Město Břeclav			
STAVBA Lávka přes řeku Dyji v Břeclavi-Pohansko			
ČÁST D. DOKUMENTACE OBJEKTŮ			
OBJEKT SO 201 – REKONSTRUKCE LÁVKY			
PŘÍLOHA PŮDORYS			
MĚŘÍTKO 1:100			
ČÍS.PŘÍLOHY			
04			
FORMÁT 10xA4			
ČÍS.PARÉ			