




VZOROVÝ PŘÍČNÝ ŘEZ 1:50

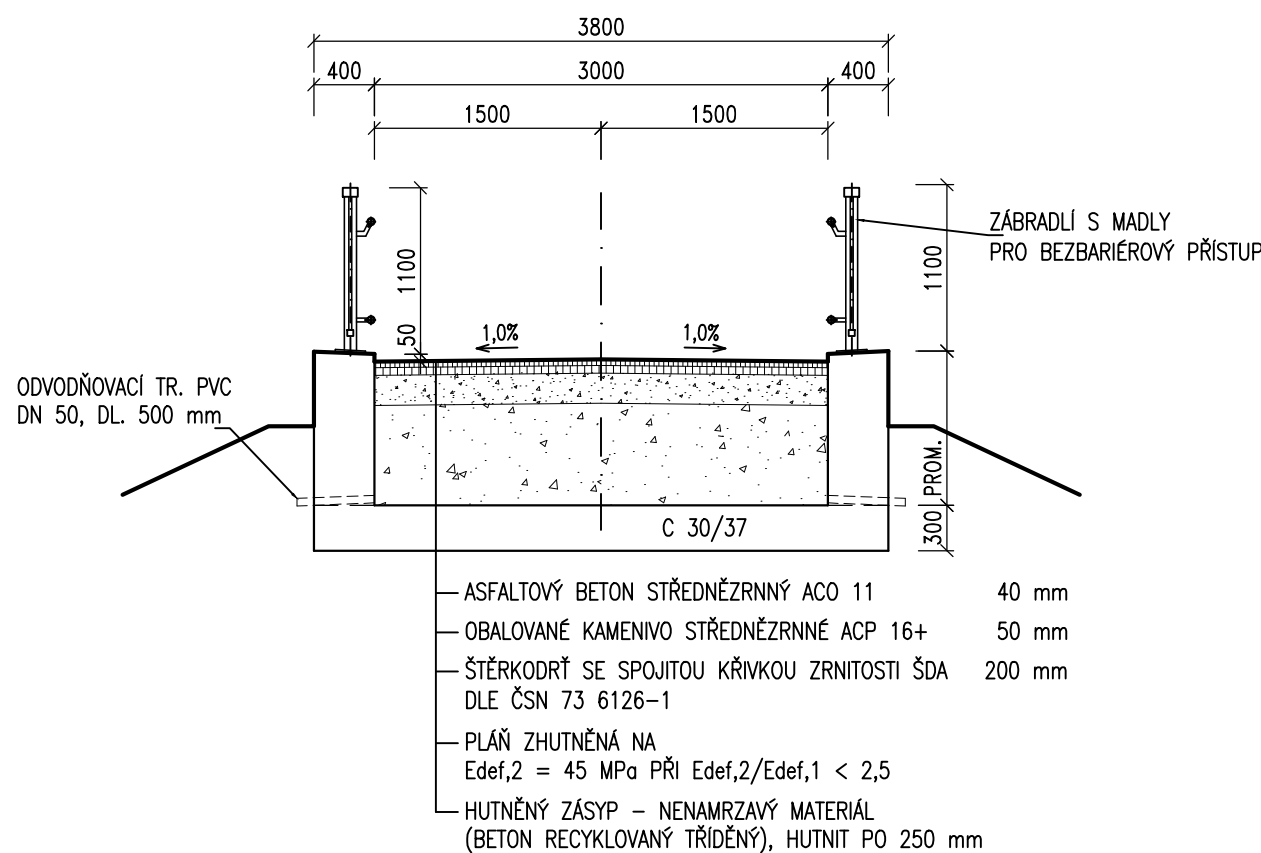


VZOROVÝ PŘÍČNÝ ŘEZ 1:50

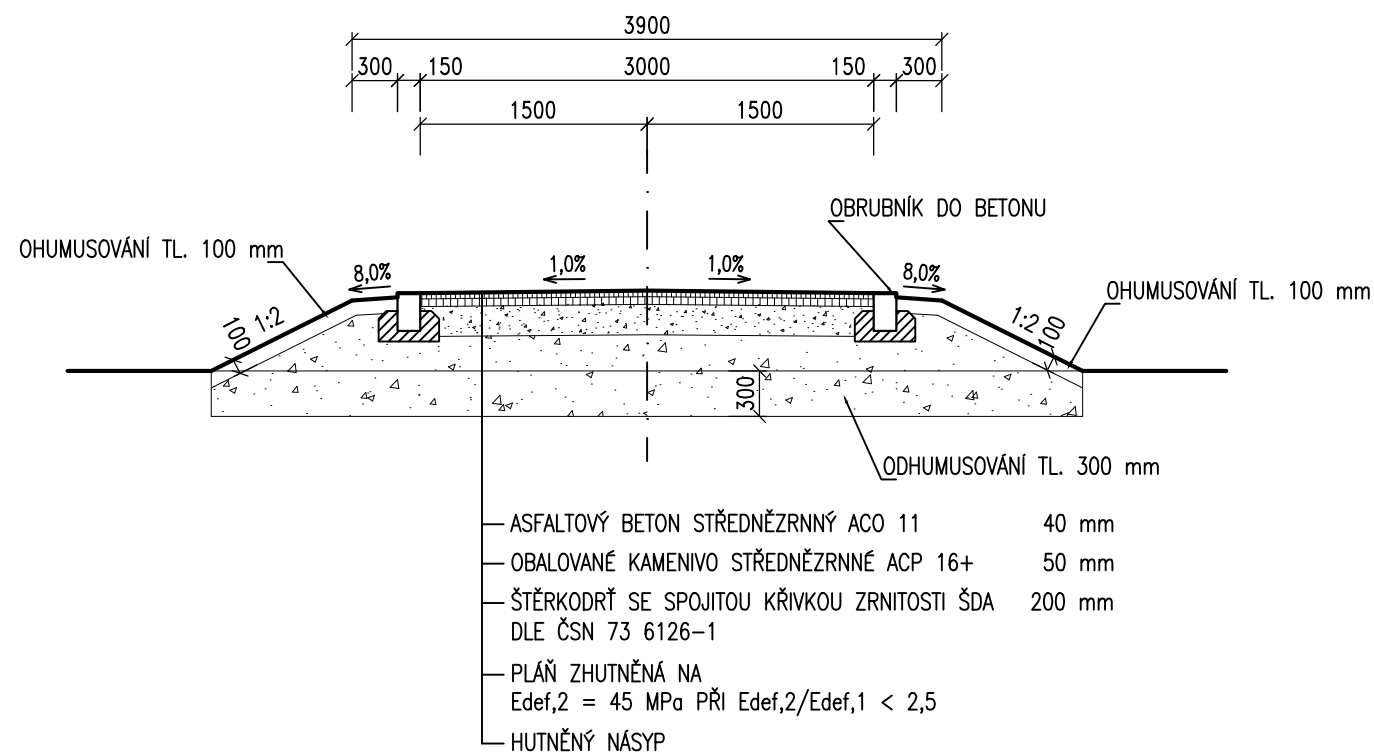


2450

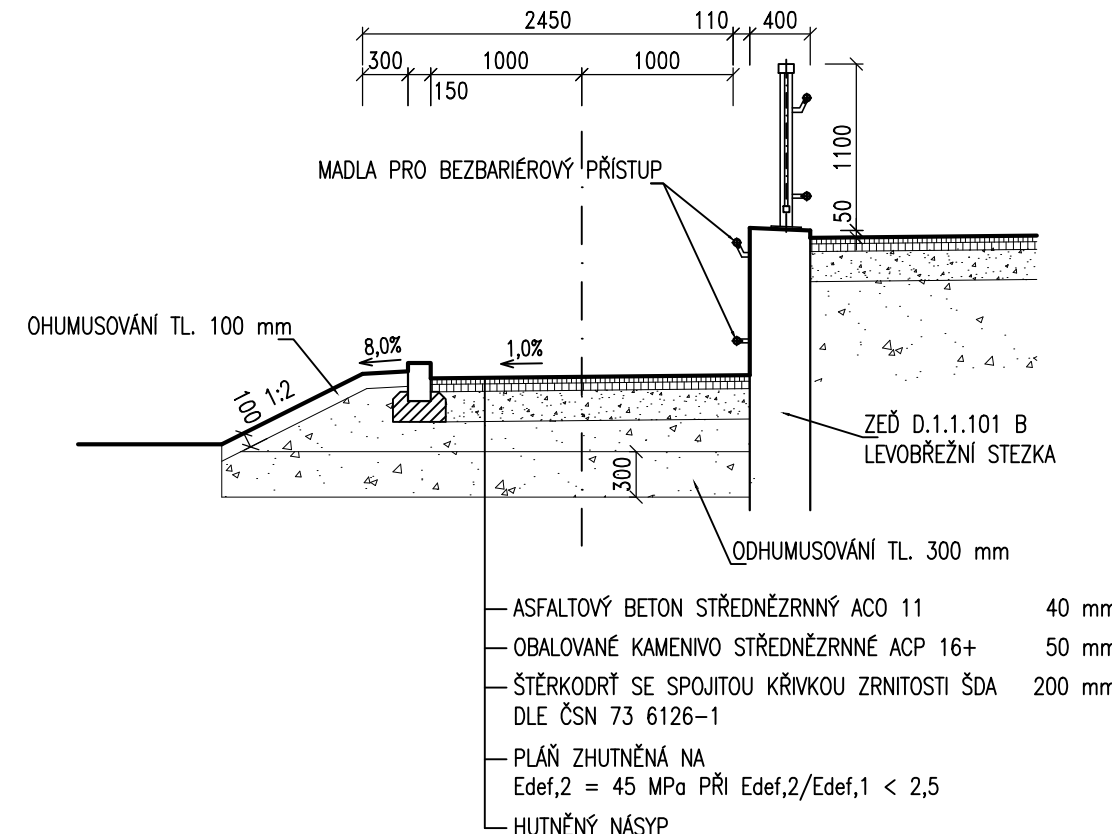


VZOROVÝ PŘÍČNÝ ŘEZ 1:50

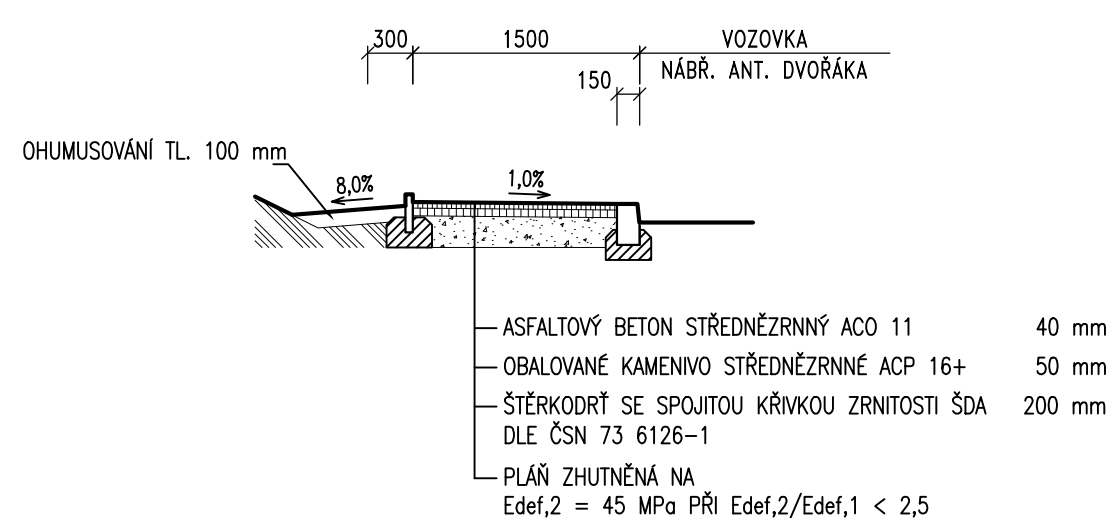


ŘEZ I - I 1:50

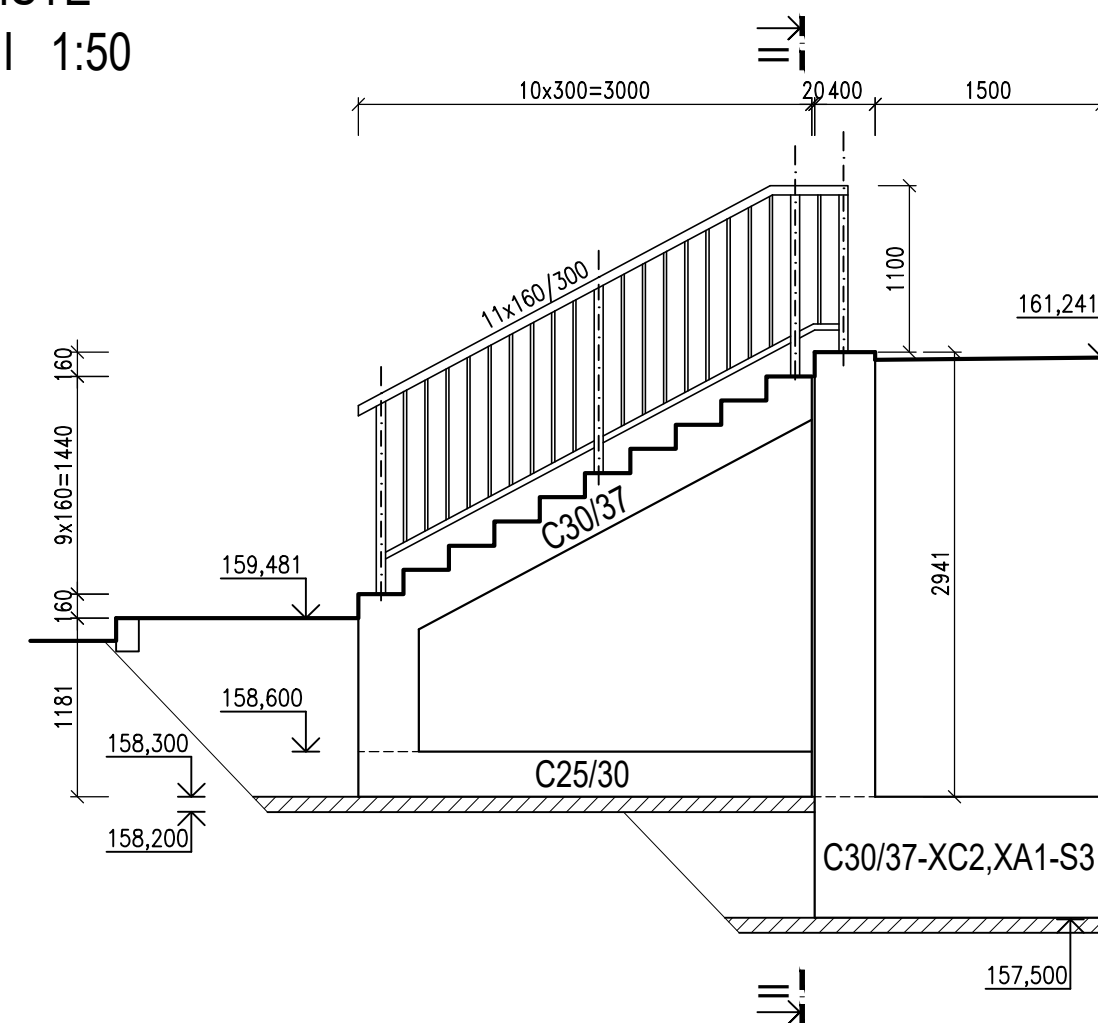

PŮDORYS 1:50

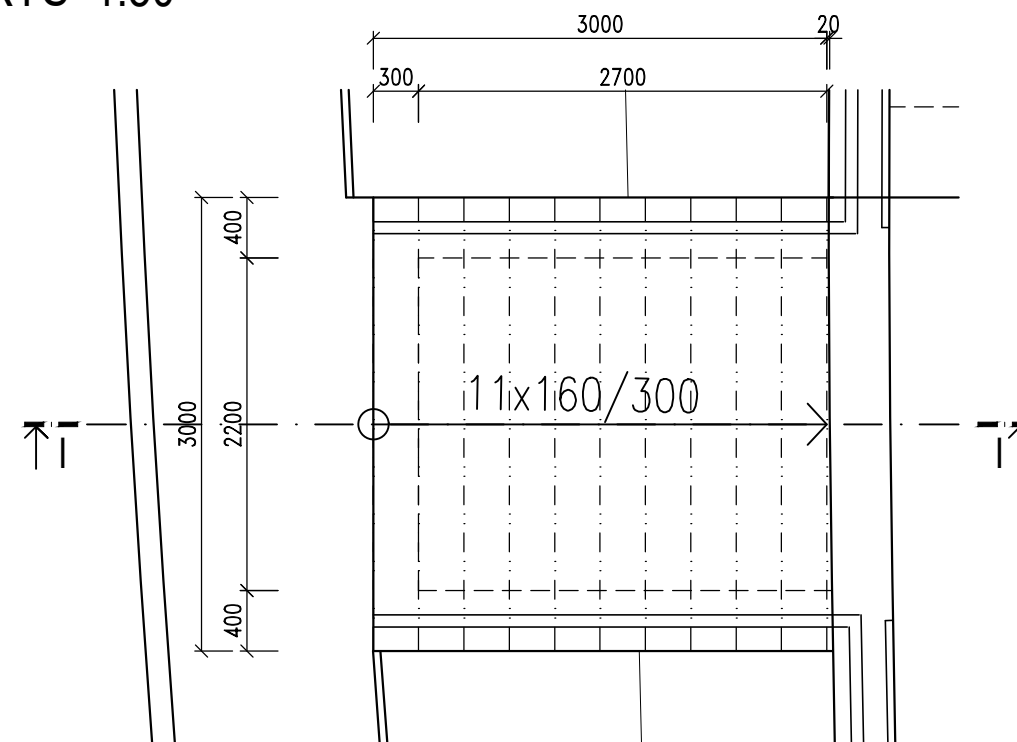

ŘEZ II - II 1:50

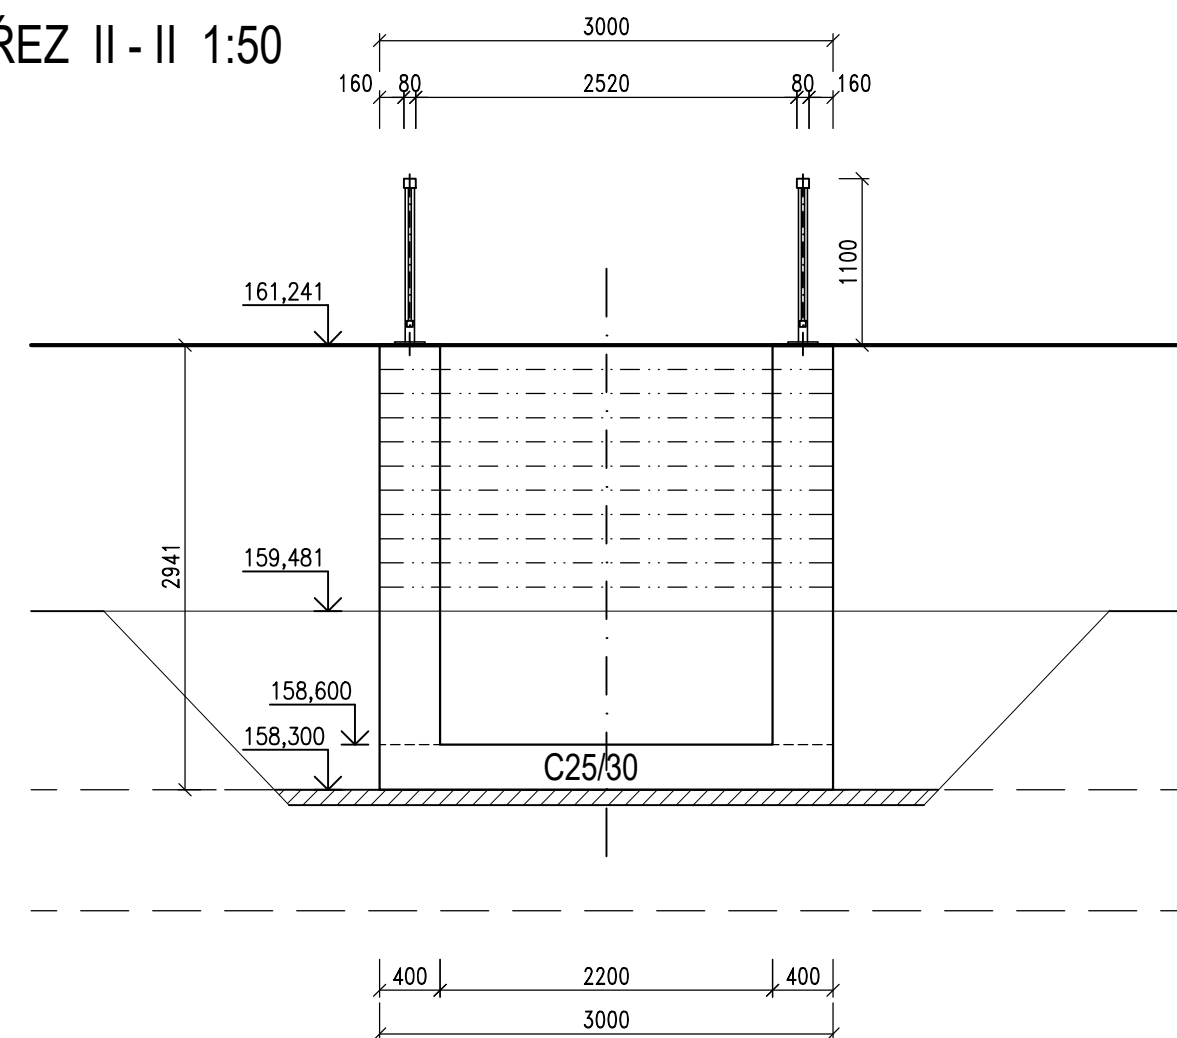

D 101

HL. PROJEKTANT ING. HURYTA	ZODP. PROJEKTANT ING. HURYTA	VYPRACOVAL ING. HURYTA	KONTROLOVAL	 HURYTA® s.r.o. STATIKA A PROJEKTOVÁNÍ STAVEB BRNO, STAŇKOVKA 557/18a tel.: 541 420 711 e-mail: lhuryta@huryta.cz
MÍSTO STAVBY	BŘECLAV, U SLOVÁCKÉHO VESLAŘSKÉHO KLUBU			
INVESTOR	MĚSTO BŘECLAV, NÁM. T. G. MASÁRYKA 3, 690 81 BŘECLAV			
AKCE LÁVKA PRO PĚŠÍ A CYKLISTY PŘES DYJI V BŘECLAVI U SLOVÁCKÉHO VESLAŘSKÉHO KLUBU D.1.1.101 ÚPRAVA NÁBŘEŽNÍCH STEZEK A SOUVISEJÍCÍ CESTY				DATUM DUBEN 2023
				FORMÁT 5 A4
				STUPEŇ DSP
				ZAK. Č. H15073
				MĚŘÍTKO 1:50
VÝKRES PŘÍČNÉ ŘEZY				Č. SOUPRAVY Č. VÝKRESU D.1.1.101.05