




OPĚRA 2  
PODÉLNÝ ŘEZ 1:50

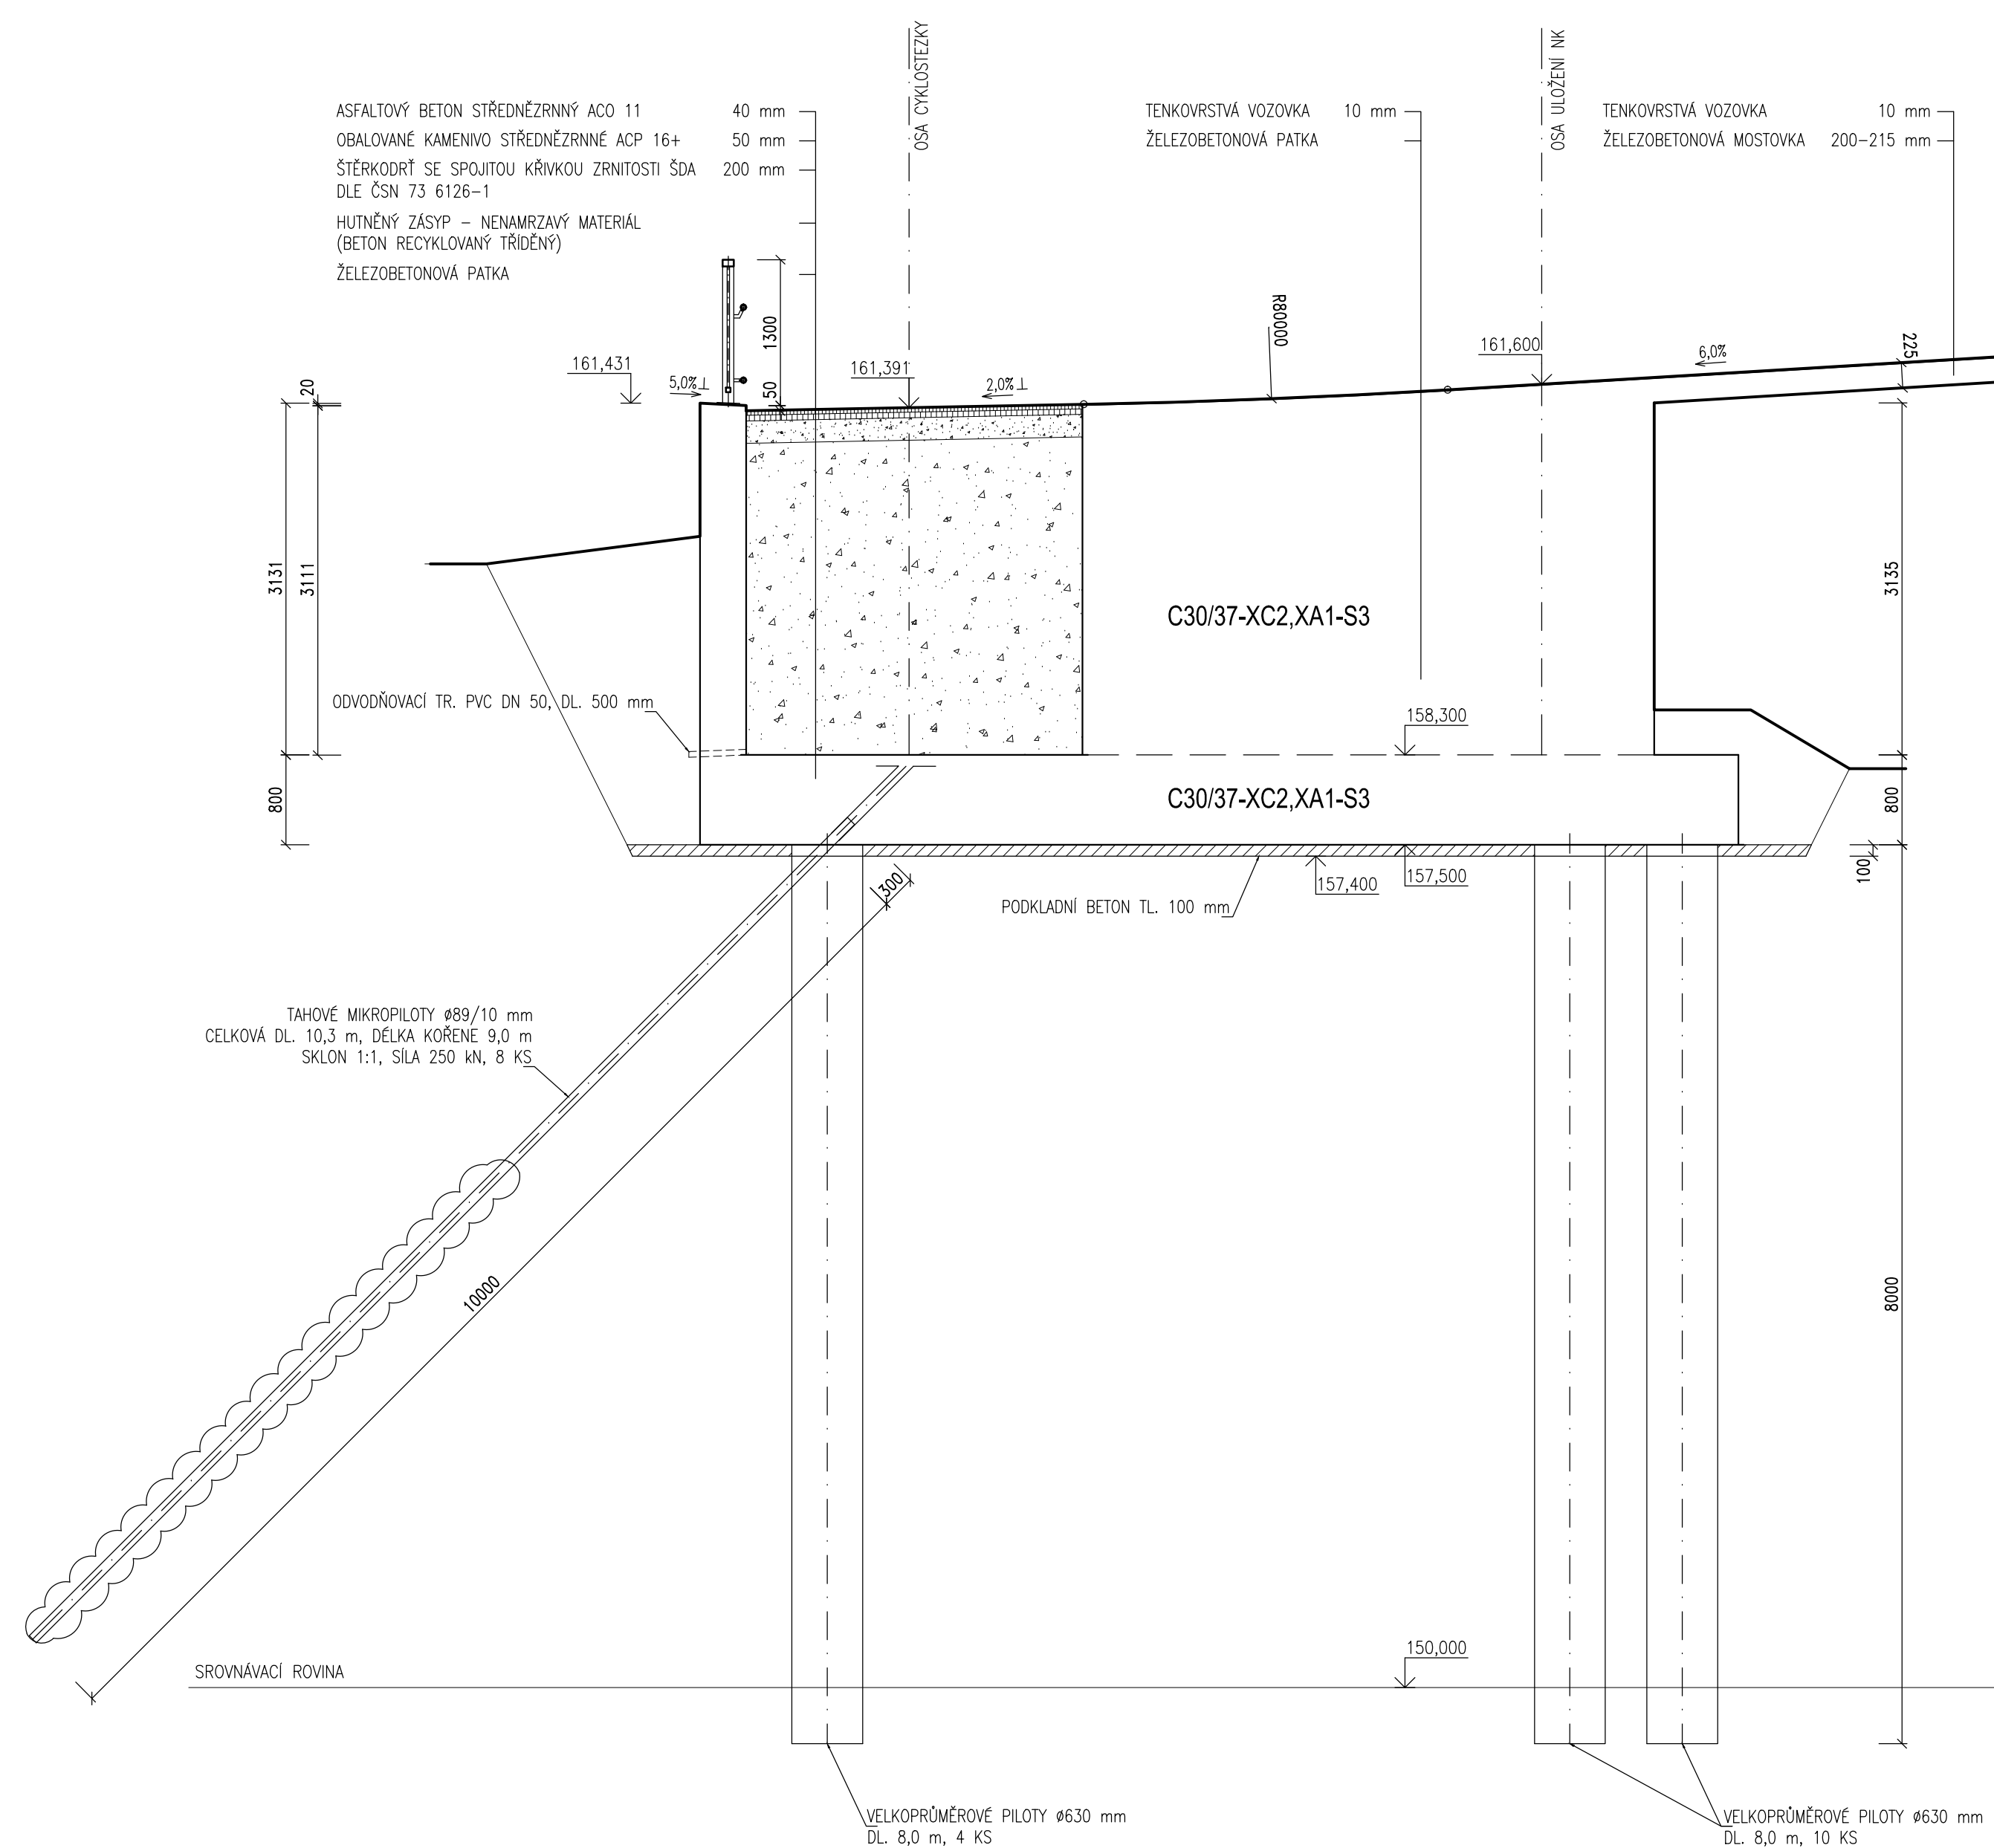


POHLED 1:50

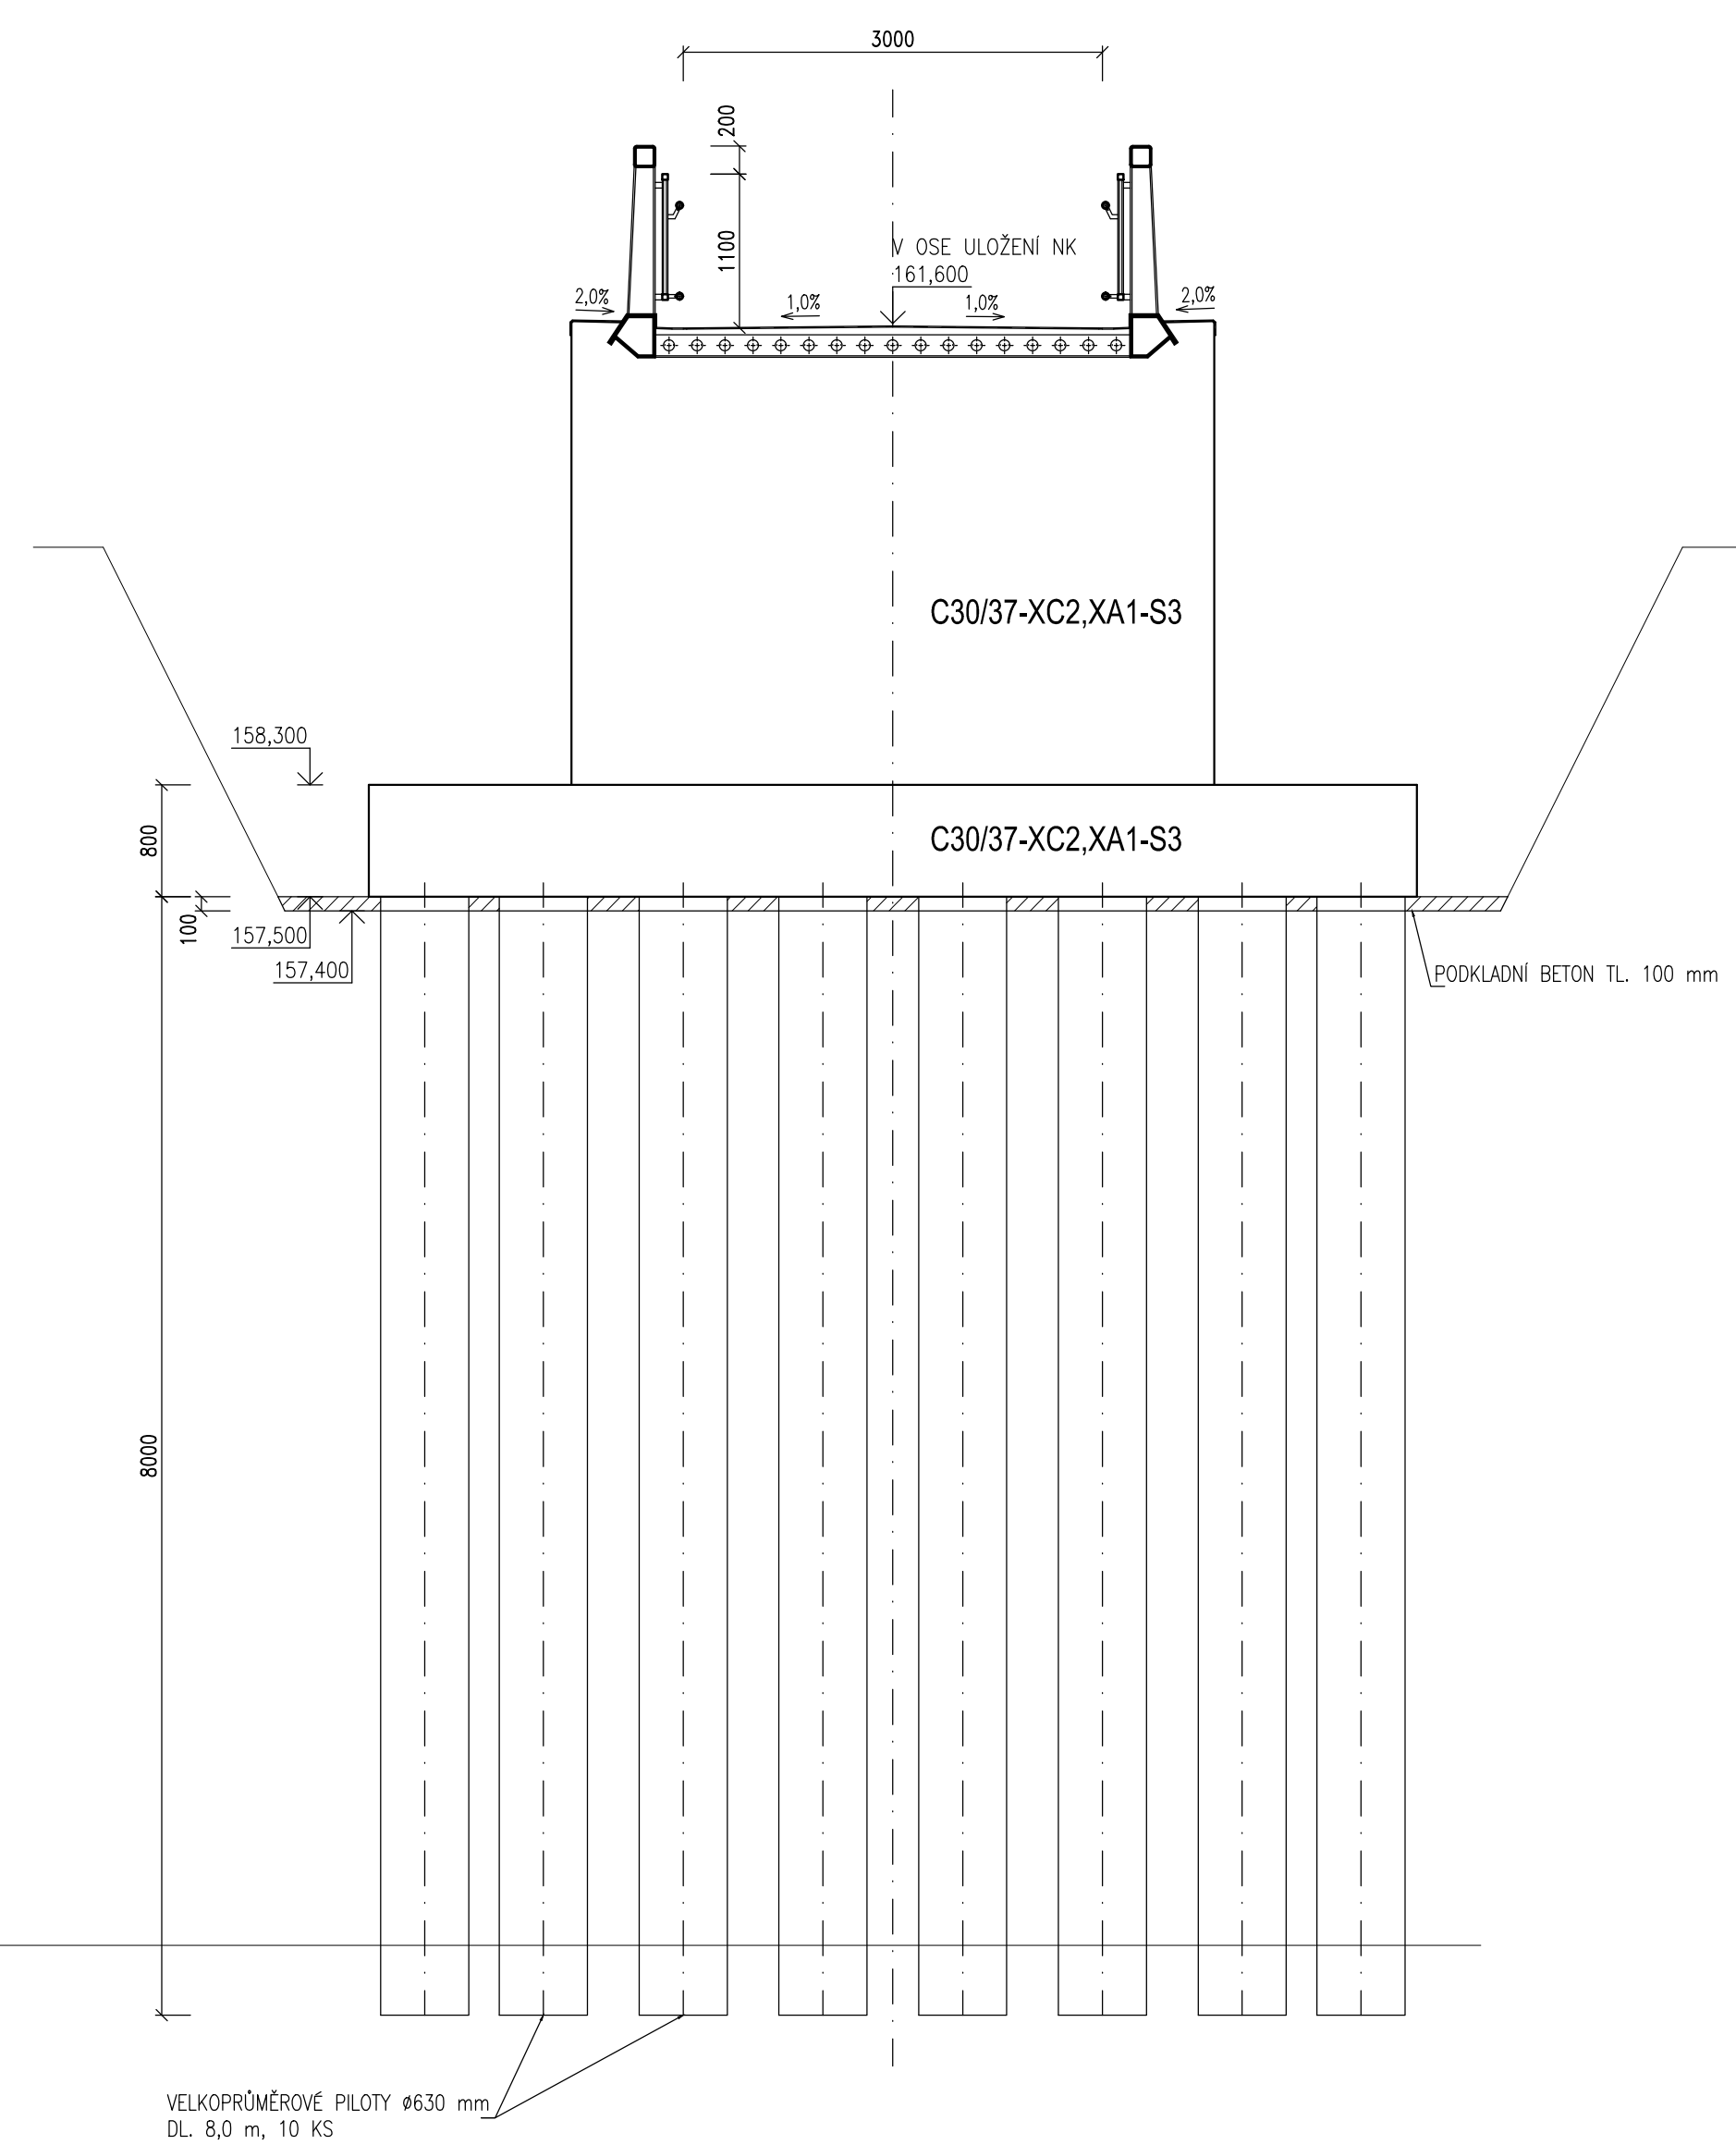


OPĚRA 1  
PŮDORYS 1:50

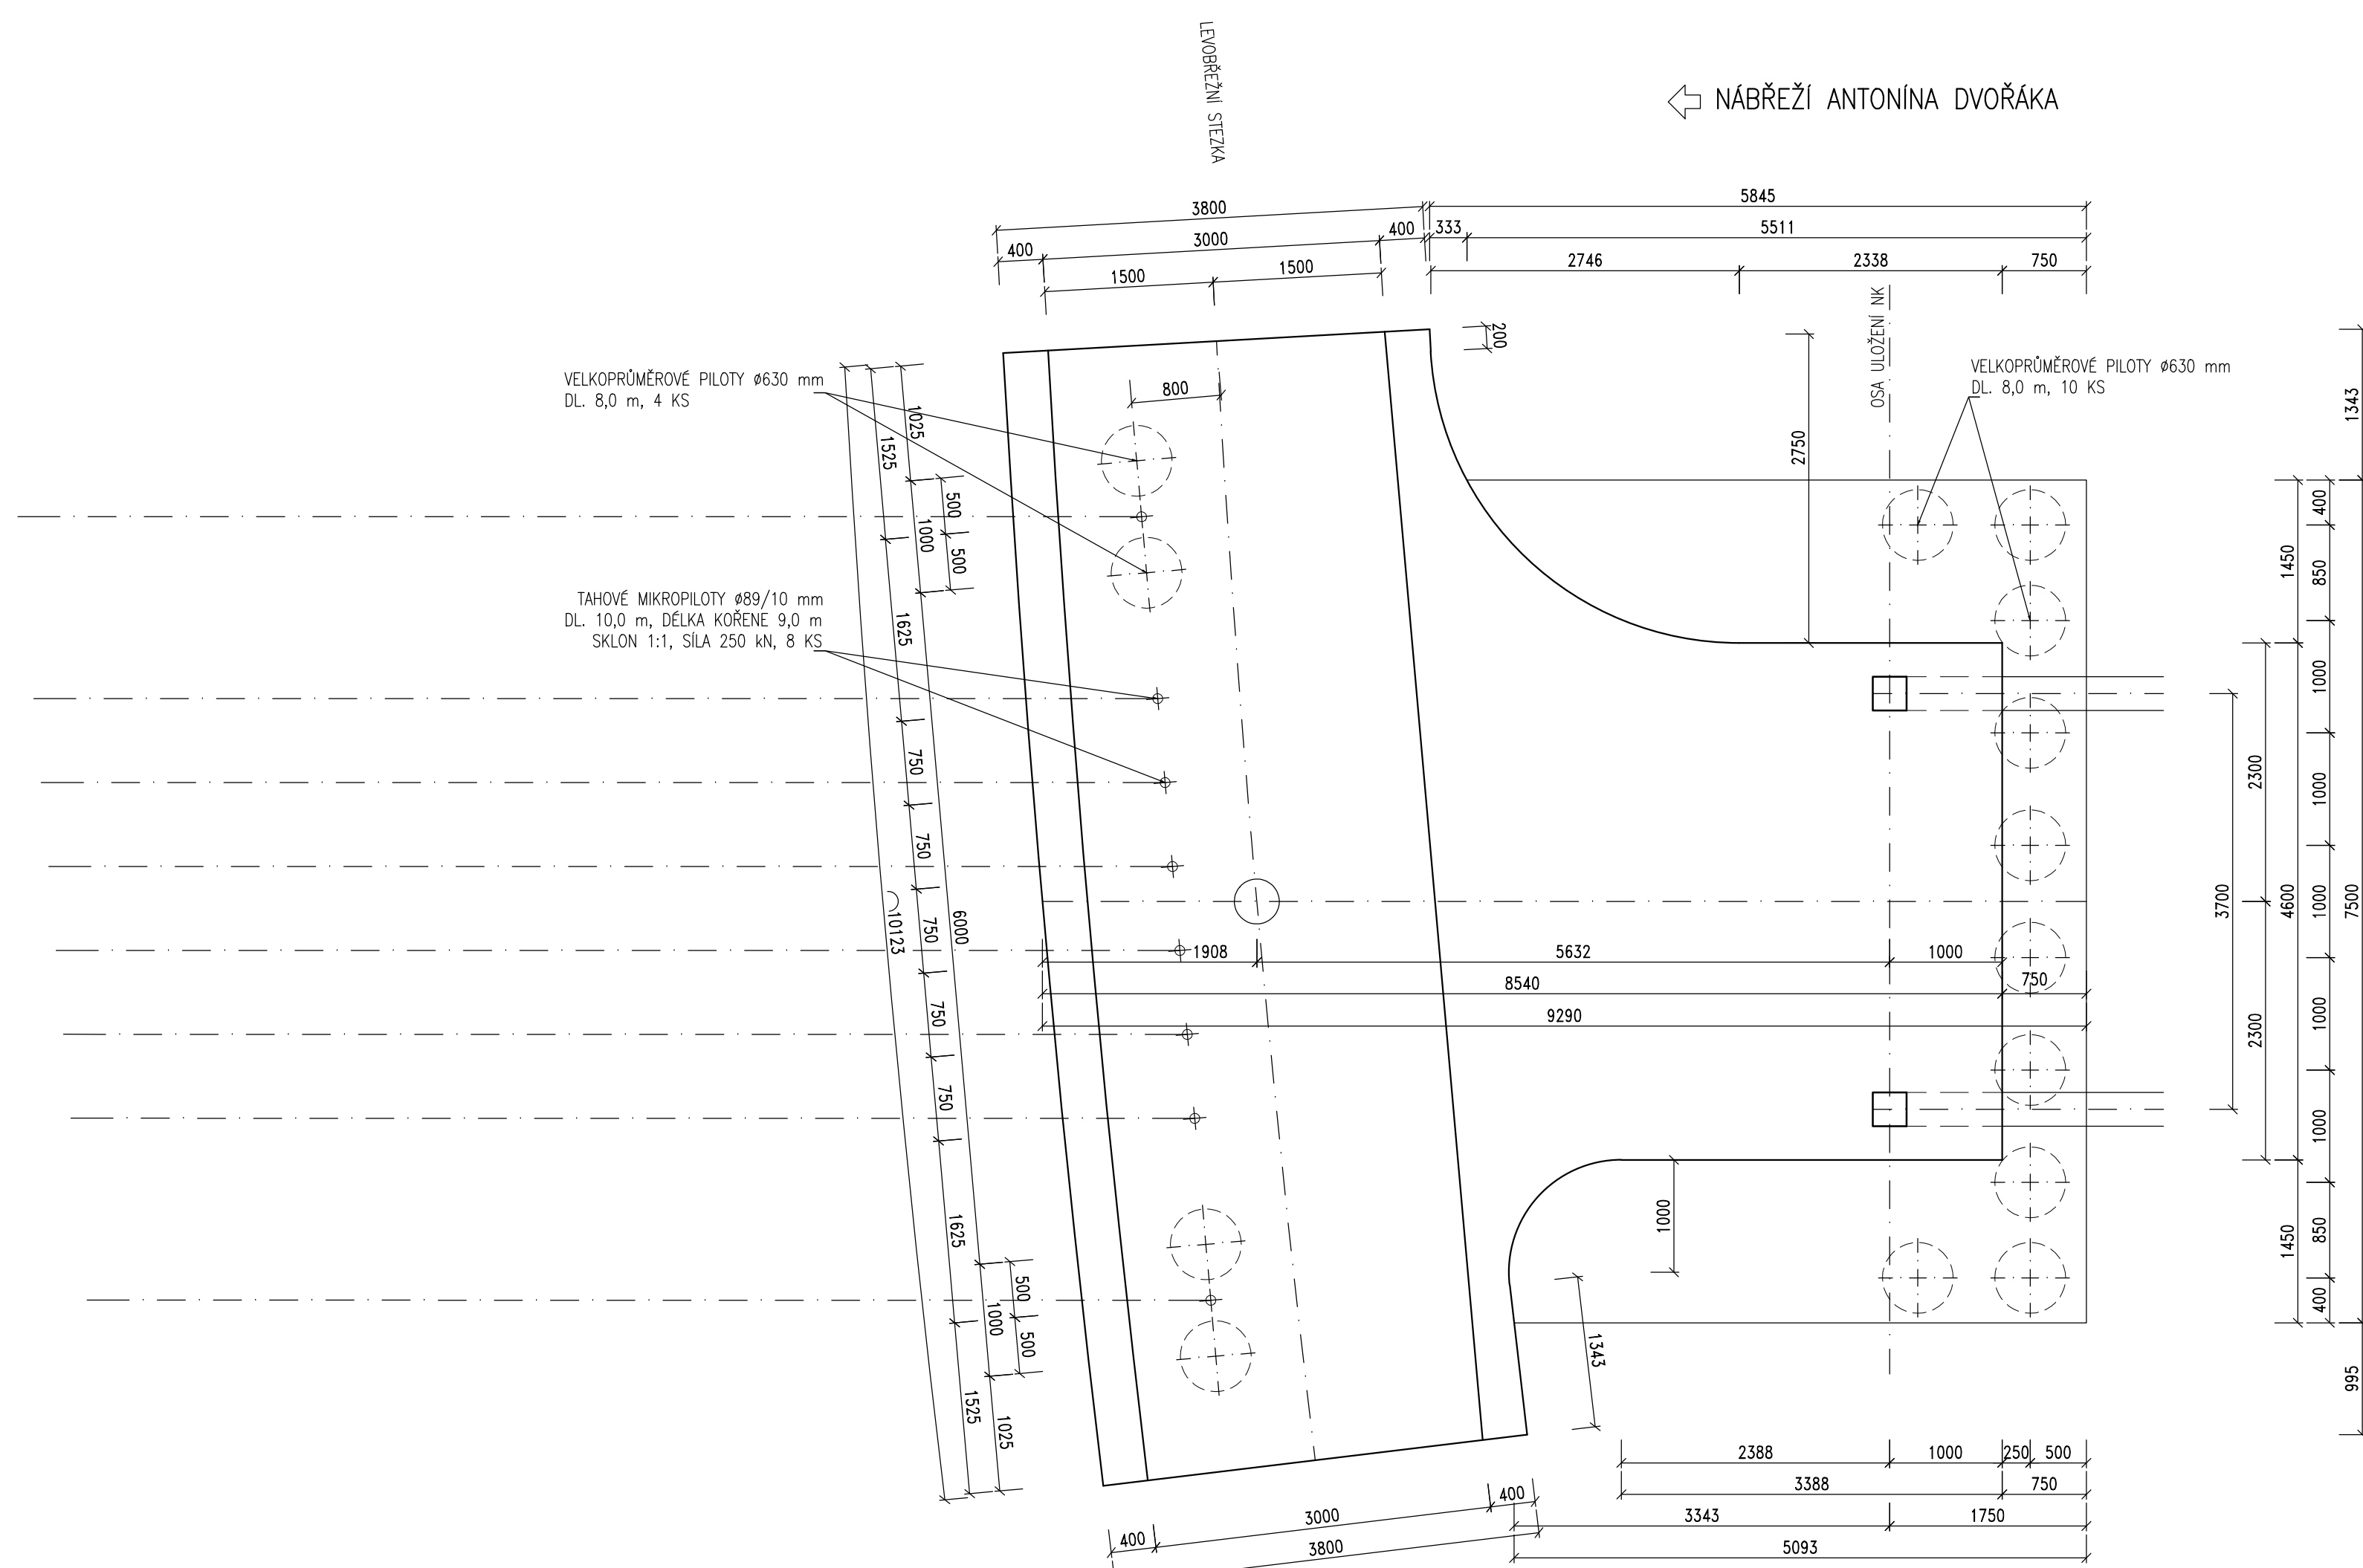

OPĚRA 2  
PŮDORYS 1:50

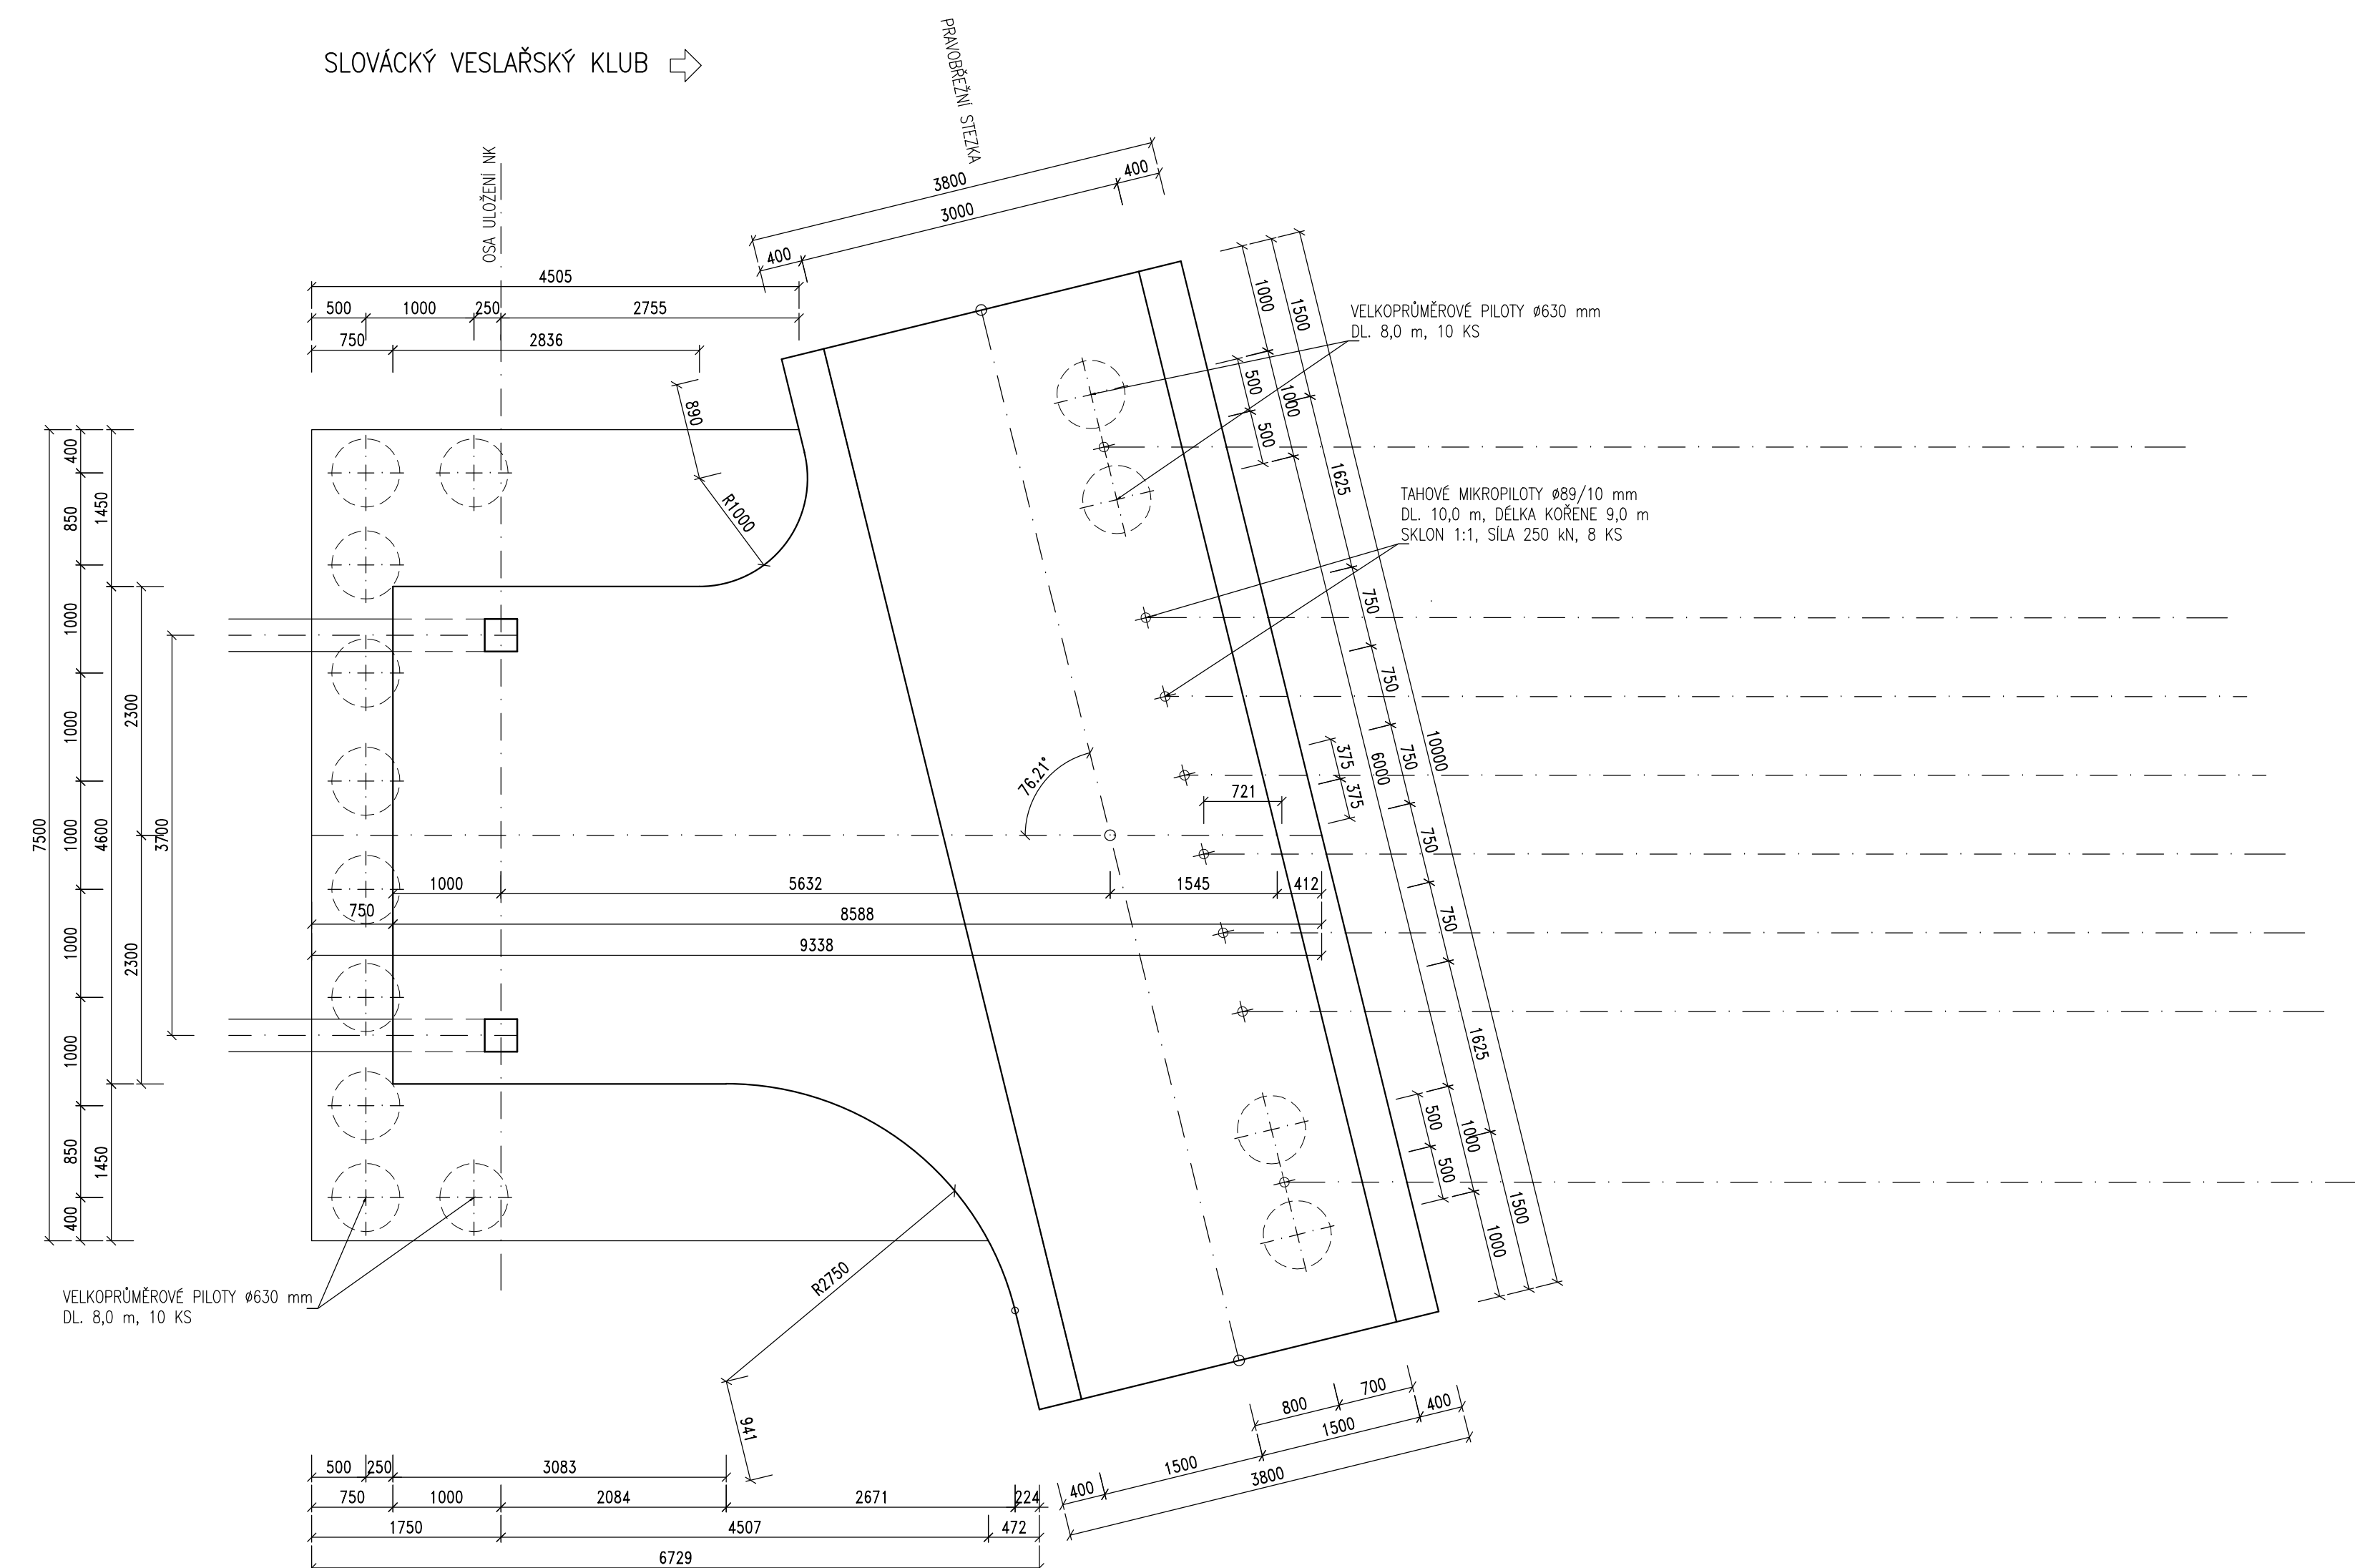

PODÉLNÝ ŘEZ 1:50

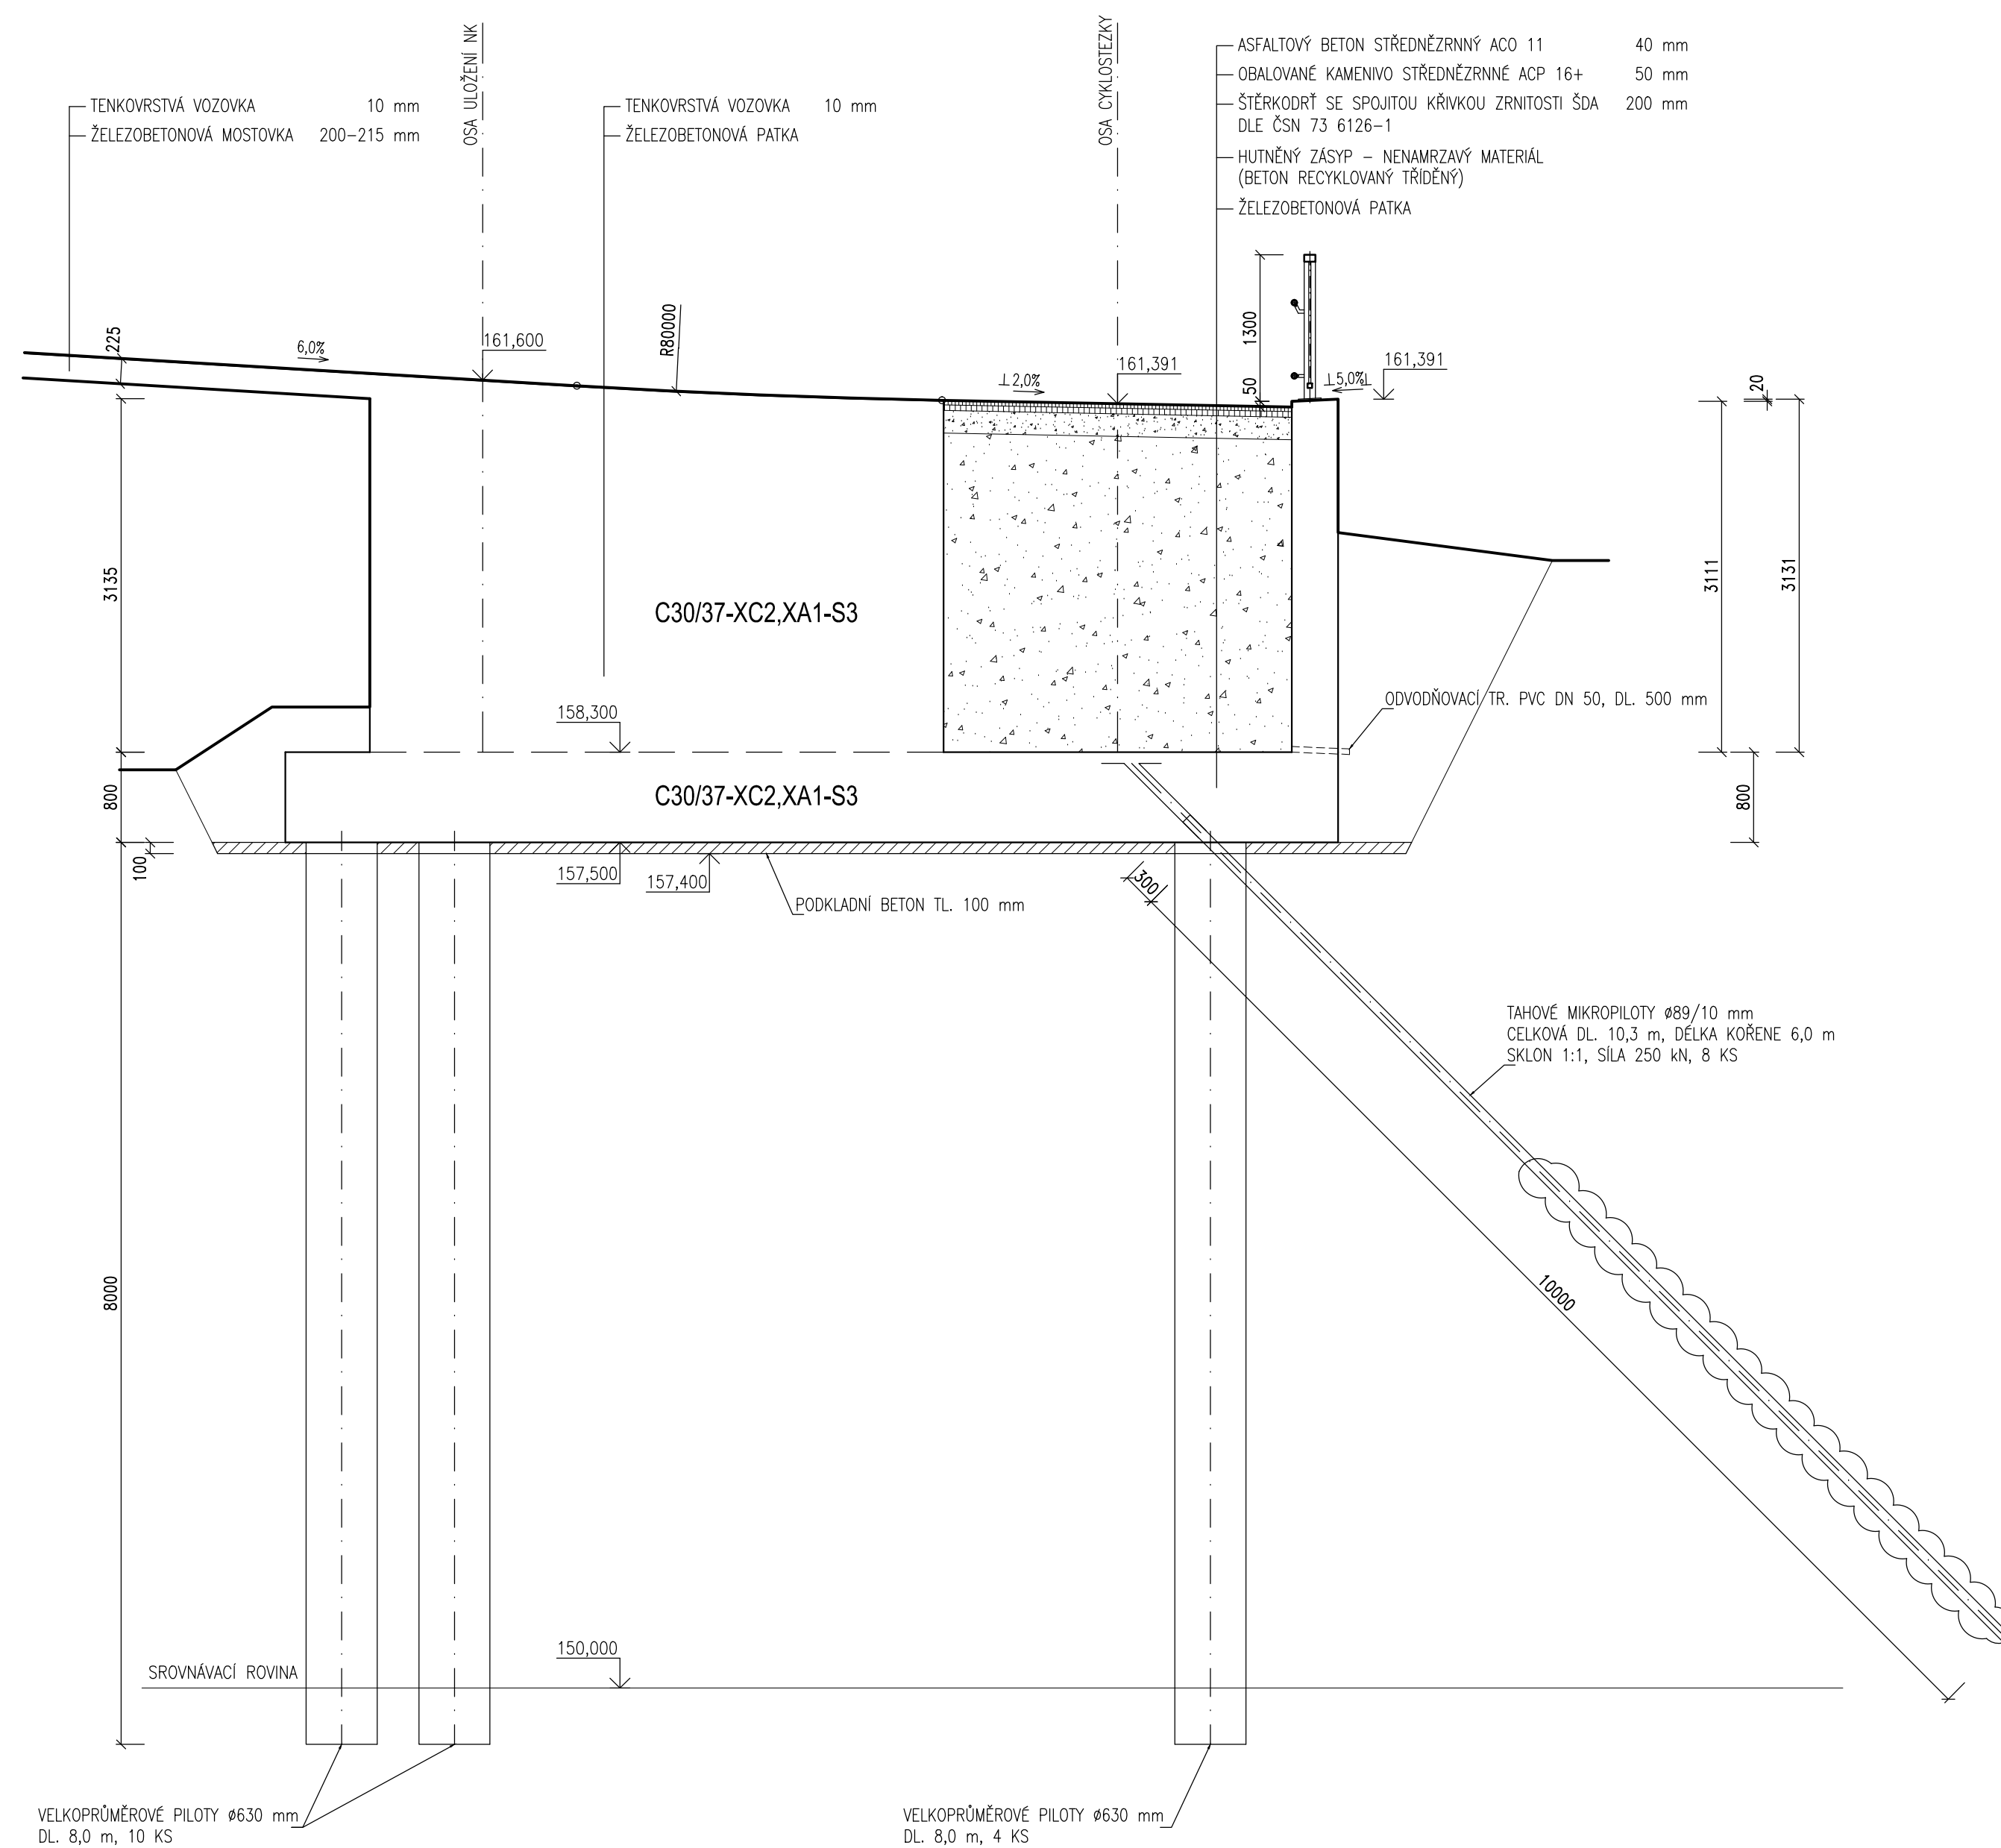

D 201

HL. PROJEKTANT ING. HURTYA		ZODP. PROJEKTANT ING. HURTYA		VYPRACOVANÍ ING. HURTYA	KONTROLOVÁNÍ	
MÍSTO STAVBY BŘECLAV, U SLOVÁCKÉHO VESLÁRSKÉHO KLUBU						
INVESTOR MĚSTO BŘECLAV, NÁM. T. G. MASARICA 5, 690 01 BŘECLAV						
AKCE						
<p>LÁVKA PRO PĚŠÍ A CYKLISTY PŘES DYJ I V BŘECLAVI U SLOVÁCKÉHO VESLÁRSKÉHO KLUBU</p> <p>D.1.2.01 LÁVKA</p>						<p>datum DUBEN 2023</p> <p>formát B4</p> <p>stůlepec DSP</p> <p>zak. č. H15073</p> <p>měřítko 1:50</p>
VÝKRES						<p>C. SOUPRAVY</p> <p>D.1.2.01.06</p>
SPODNÍ STAVBA						