

D 201



HL. PROJEKTANT ING. HURYTA	ZODP. PROJEKTANT ING. HURYTA	VYPRACOVAL ING. HURYTA	KONTROLOVAL	<div>HURYTA[®] STATIKA A PROJEKTOVÁNÍ STAVEB</div> <div>BRNO, STAŇKOVA 557/18a tel.: 541 420 711 e-mail: lhuryta@huryta.cz</div>	
MÍSTO STAVBY BŘECLAV, U SLOVÁCKÉHO VESLAŘSKÉHO KLUBU					
INVESTOR MĚSTO BŘECLAV, NÁM. T. G. MASARYKA 3, 690 81 BŘECLAV					
AKCE				DATUM DUBEN 2023	
LÁVKA PRO PĚŠÍ A CYKLISTY PŘES DYJI V BŘECLAVI U SLOVÁCKÉHO VESLAŘSKÉHO KLUBU D.1.2.201 LÁVKA				FORMÁT 2 A4	
				STUPEŇ DSP	
				ZAK. Č. H15073	
				MĚŘÍTKO 1:10	
VÝKRES				Č. SOUPRAVY	Č. VÝKRESU
OSVĚTLENÍ					D.1.2.201.07

SO 201 LÁVKA OSVĚTLENÍ LÁVKY


DET. "A" 1:5

PŮDORYS 1:500

NABŘ. ANT. DVORÁKA

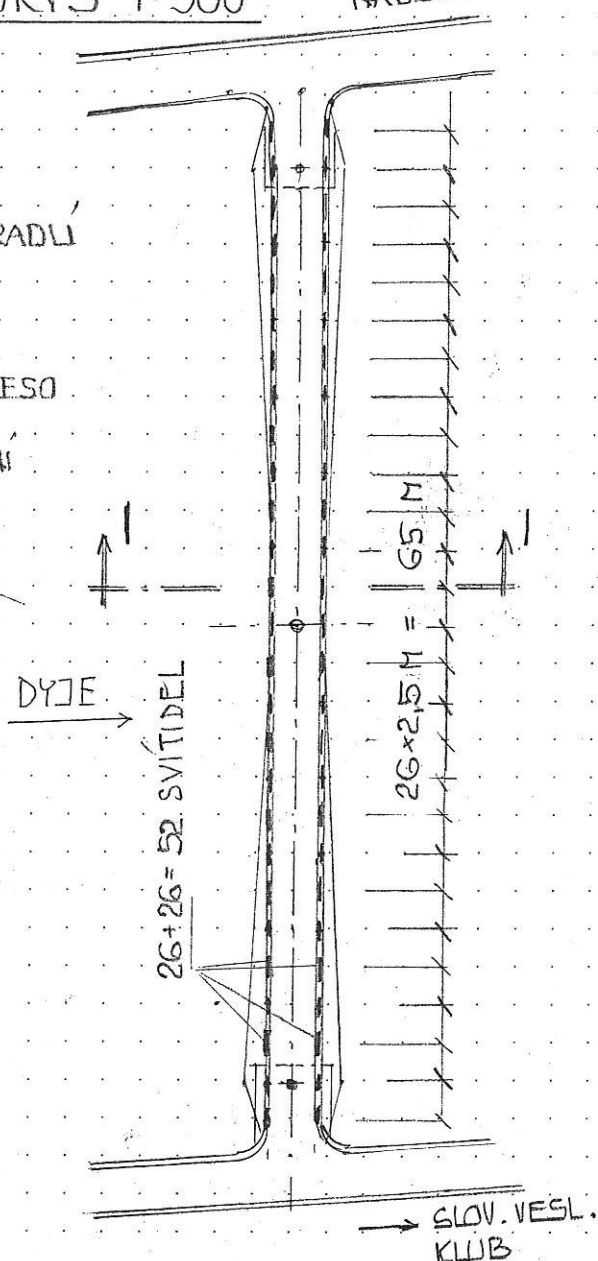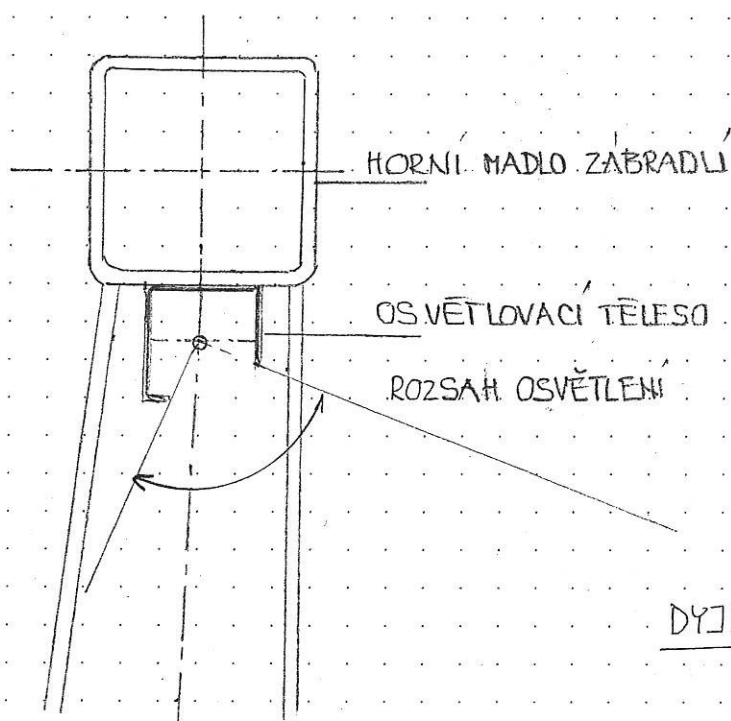

ŘEZ I-I 1:50

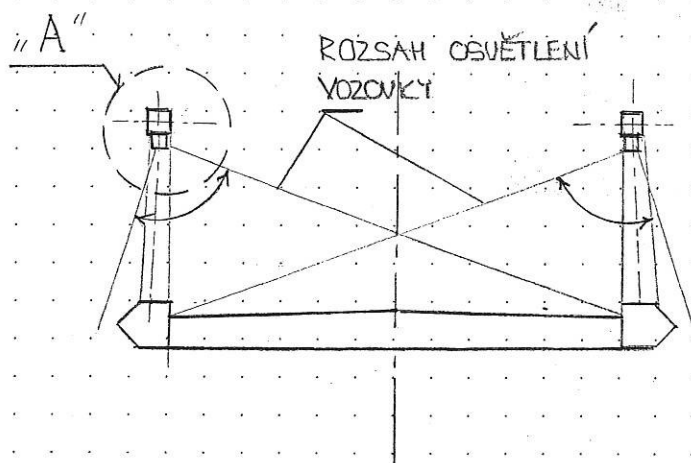

POPIS OSVĚTLENÍ

CELKEM 52 SVÍTIDEL TYPU LED PŘÍKON 5W / CELKEM 260W /

SVĚTLO "TEPLÉ" MAX. DO 3000°K

ZDROJ - VEŘEJNÉ OSVĚTLENÍ MĚSTA