


SOCIÁLNÍ OBJEKT
PŮDORYS 1.NP - ČÁST I
1:50

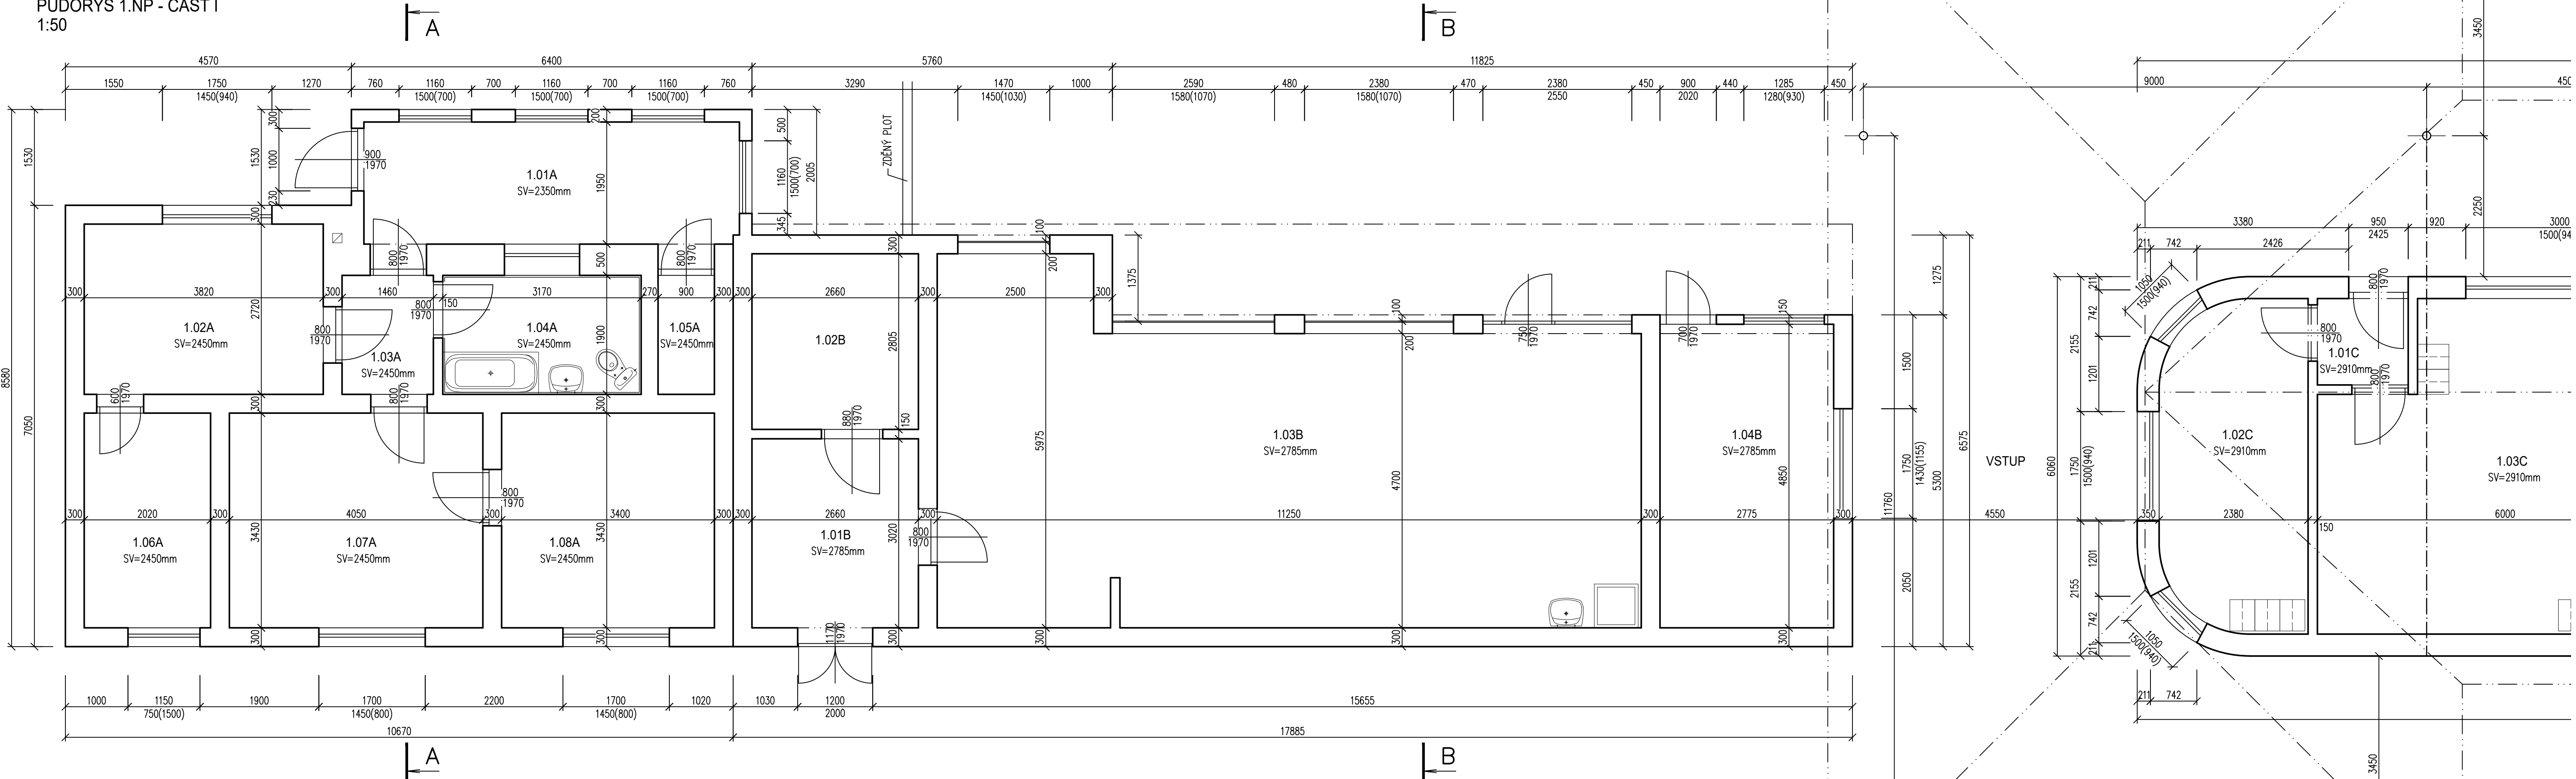


LEGENDA MÍSTNOSTÍ

ČÍSLO MÍSTNOSTI	ÚČEL MÍSTNOSTI	PLOCHA m²	PODLAHA	ÚPRAVA POVRCHU	POZNÁMKA
1.01A	VERANDA	12,510	KOBEREC	VCOŠ	-
1.02A	JIDELNA	10,720	KOBEREC	VCOŠ	-
1.03A	CHODBA	2,960	KOBEREC	VCOŠ	-
1.04A	KOUPELNA	6,030	KERAMICKÁ DLAŽBA	VCOŠ, KO(1500)	-
1.05A	KOMORA	1,710	KERAMICKÁ DLAŽBA	VCOŠ	-
1.06A	KUCHYŇ	6,930	PVC	VCOŠ	-
1.07A	OBÝVACÍ POKOJ	13,890	KOBEREC	VCOŠ	-
1.08A	LOŽNICE	11,840	KOBEREC	VCOŠ	-
1.01B	VSTUP	8,520	BETON	VCOŠ	-
1.02B	CHLADICÍ BOX	7,460	-	-	-
1.03B	BUFET	56,300	KERAMICKÁ DLAŽBA	VCOŠ	-
1.04B	POKLADNA	13,460	KERAMICKÁ DLAŽBA	VCOŠ	-
1.01C	VSTUP	2,050	KERAMICKÁ DLAŽBA	VCOŠ	-
1.02C	POKLADNA	11,900	KERAMICKÁ DLAŽBA	VCOŠ	-

VCOŠ.....VÁPENOCEMENTOVÁ OMÍTKA ŠTUKOVÁ
KO.....KERAMICKÝ OBKLAD, KD.....KERAMICKÁ DLAŽBA

LEGENDA HMOT

STÁVAJÍCÍ KONSTRUKCE

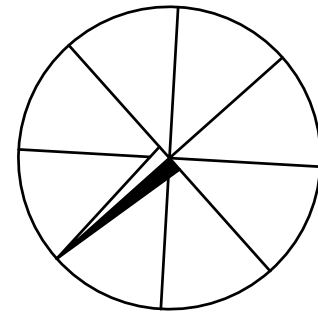

±0 ≡ PODLAHA 1.NP

"DOKUMENTACE JE DUŠEVNÍM MAJETKEM FIRMY HUTNÍ PROJEKT Frýdek-Místek a.s. A NESMÍ BÝT POUŽITA BEZ JEJÍHO VĚDOMÍ."

a)	ZMĚNA	DATUM	PROVEDL	KONTROLA
VYPRACOVAL	LENKA KOŘINKOVÁ			
PROJEKTANT	LENKA KOŘINKOVÁ			
SCHVÁLIL	ING. MICHAL ONDROUŠEK			
KONTROLOVAL	ING. ROMAN SLUNEČKO			
INVESTOR	Město Břeclav			
MÍSTO STAVBY	Fibichova 3385/1, 690 02 Břeclav			
STAVBA	PD - REKONSTRUKCE MĚSTSKÉHO KOUPALIŠTĚ V BŘECLAVI			
SOCIÁLNÍ OBJEKT - PŮDORYS 1.NP - ČÁST I				
SO01 DEMOLICE A PŘÍPRAVA ÚZEMÍ				
HUTNÍ PROJEKT FRÝDEK-MÍSTEK				
HUTNÍ PROJEKT Frýdek-Místek a.s.				
DATUM 10/2023				
ÚČEL PROVÁDĚNÍ STAVBY				
Č. ZAK. 11210-003-001				
ARCHIVNÍ ČÍSLO HP4-4-101167				
LISTŮ 1 POČET A4 5				
MĚŘÍTKO 1:50 POŘADOVÉ Č. 07				