




K1.1701 1:30

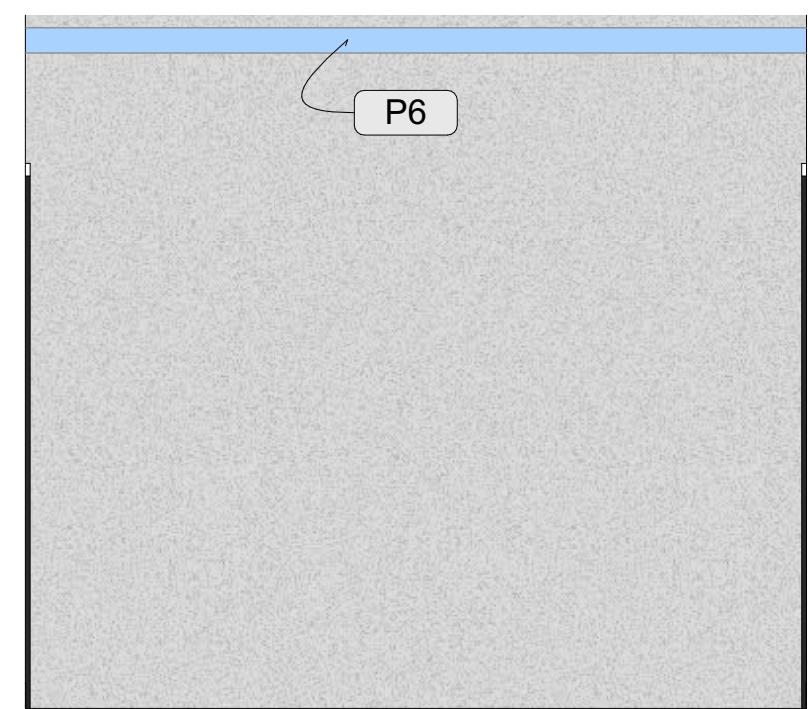


K1.1702 1:30

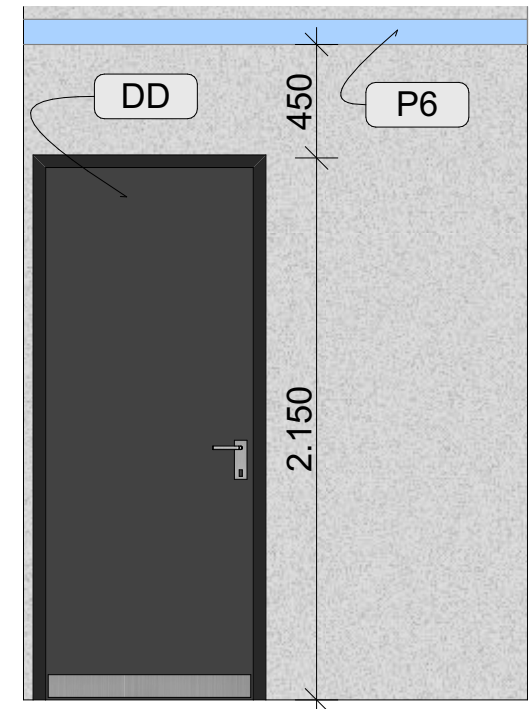


PŮDORYS 1:30

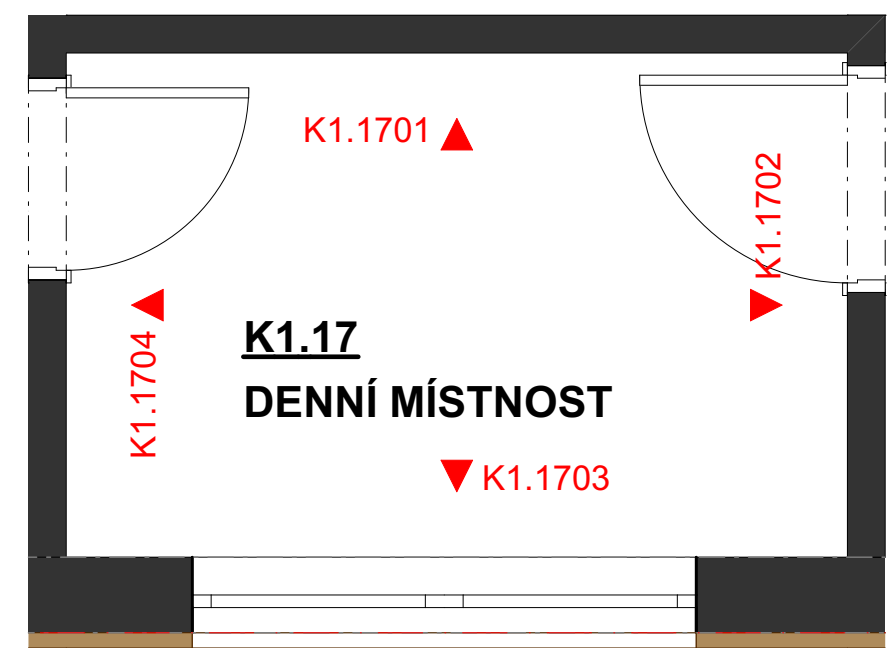

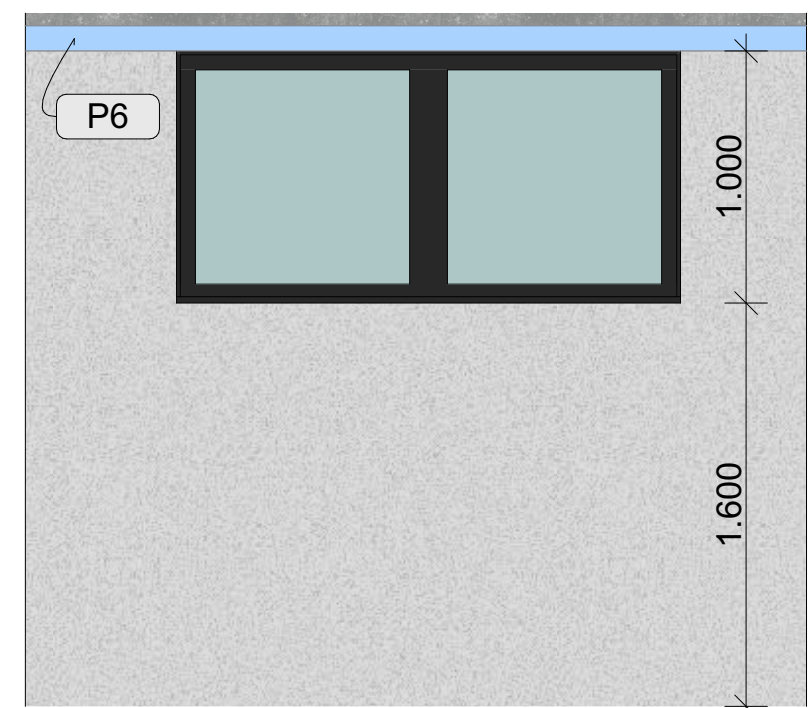


K1.1703 1:30

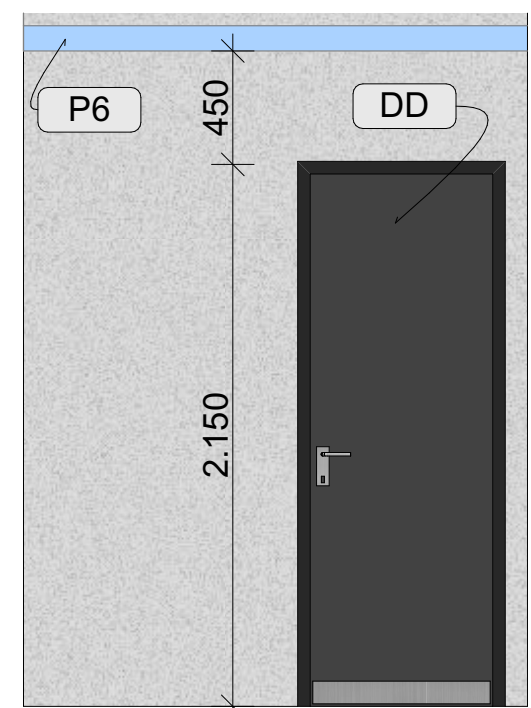

K1.1704 1:30



| | | | | | | | | |
|---------------|--|---|----------|--|--------|--|----------|----------|
| ZHOTOVITEL: | ING. ARCH. HELENA STRAKOVÁ, Brněnská 798/51, 693 01, Hustopeče |  | PROJEKT: | REKONSTRUKCE MĚSTSKÉHO BAZÉNU V BŘECLAVI | | | STUPEŇ: | INTERIÉR |
| SPOLUPRÁCE: | ING. ARCH. LENKA SOCHOROVÁ GABRIELA ŠPÁNIKOVÁ | | MÍSTO: | Fibichova 3385/1, 690 02 Břeclav, p.č.4637, k.ú. Břeclav | | | DATUM: | 10/2023 |
| OBJEDNATEL: | MĚSTO BŘECLAV, Náměstí T. G. Masaryka 42/3, 690 02 Břeclav |  | OBJEKT: | ZÁZEMÍ KOUPALIŠTĚ | NÁZEV: | DENNÍ MÍSTNOST 1.17 | MĚŘÍTKO: | 1:30 |
| PROVOZOVATEL: | TEREZA BŘECLAV, příspěvková organizace, Pod Zámkem 2881/5, 690 02 Břeclav |  | ČÁST: | POHLEDY NA STĚNY | POPIS: | K1.1704, K1.1702, K1.1701, K1.1703, PŮDORYS | Č. v.: | K.3.14 |