


PŮDORYS 1.NP

M 1:50

UT. -0,030
PT. -0,400

UT. -0,030
PT. -0,300



LEGENDA:

NAVRHOVÁNÉ:

- AREÁLOVÁ PŘÍPOJKA VODOVODU
- STUDENÁ VODA PITNÁ
- TEPLÁ VODA PITNÁ
- CIRKULACE TEPLÉ VODY PITNÉ
- POŽÁRNÍ VODOVOD

WC
WCi
WC1i
U
Ui
U1
VL
DZ1
PS
S
S1
VP
SŽ
MN
EO750
EO200

KLIZET ZÁVĚSNÝ, PODOMITKOVÁ NÁDRŽKA, SEDÁTKO
KLIZET ZÁVĚSNÝ PRO IMOBILNÍ, PODOMITKOVÁ NÁDRŽKA, SEDÁTKO
KOMBI KLIZET PRO IMOBILNÍ, NÁDRŽKA, SEDÁTKO
UMÝVADLO KERAMICKÉ, BATERIE TLAČNÁ, S OMEZENOU DOBOU PROVOZU
UMÝVADLO KERAMICKÉ, IMOBILNÍ, BATERIE PÁKOVÁ IMOBILNÍ
UMÝVADLO KERAMICKÉ, BATERIE PÁKOVÁ
VÝLETKA S MŘÍŽKOU, BATERIE PÁKOVÁ NÁSTĚNNÁ
DŘEZ NEREZOVÝ, BATERIE DŘEZOVÁ, NENÍ DODÁVKOU ZTI
DŘEZ KUCHYŇSKÝ JEDNODLNÝ NEREZ, BATERIE DŘEZOVÁ PÁKOVÁ
PISAR AUTOMATICKÝ SENZOROVÝ
SPRCHA, SPRCH. BATERIE SENZOR, SPRCHOVÝ SET
SPRCHA, SPRCH. BATERIE PÁKOVÁ, SPRCHOVÝ SET
PODLAHOVÝ VPUST DN100
NEREZOVÝ ŠTERBINOVÝ ŽLAB, VÍTKOVÁ ŠTERBINA 8mm
MYČKA, NENÍ DODÁVKOU ZTI
ELEKTRICKÝ ZASOBNÍKOVÝ OHŘÍVAČ VODY O OBJEMU 750l
ELEKTRICKÝ ZASOBNÍKOVÝ OHŘÍVAČ VODY O OBJEMU 200l
KULOVÝ KOHOUT PRO VODU
ZPĚTNÁ KLAPEKA PRO VODU
POUSTNÝ VENIL ZÁVITOVÝ PRO VODU
FILTR ZÁVITOVÝ PRO VODU
VYPOUSTĚČI A NÁPOUŠTĚČI KOHOUT
EXPANZNÍ NÁDOBA O OBJEMU 12L
EXPANZNÍ NÁDOBA O OBJEMU 33L
MANOMETER ROZSAH 0 – 1,0 MPa
CIRKULAČNÍ ČERPADLO
VODOMĚR S DÁLKOVÝM ODEČTEM
SOUPÁTKO PRO PITNOU VODU

±0 ≅ 158.800 m.n.m S

DOKUMENTACE JE DUŠEVNÍM MAJETKEM FIRMY HUTNÍ PROJEKT Frýdek-Místek a.s. A NESMÍ BÝT POUŽITA BEZ JEJÍHO VĚDOMÍ

a)	OZN.	ZMĚNA	DATUM	PROVEDL.	KONTROLA
VYPRACOVAL	ING. ANTONÍN ŠTEFÁNEK				
PROJEKTANT	ING. ANTONÍN ŠTEFÁNEK				
SCHVÁLIL	ING. JIŘÍ STAŠEK				
KONTROLOVAL	ING. JIŘÍ STAŠEK				
INVESTOR	Město Břeclav				
MÍSTO STAVBY	Fibichova 3385/1, 690 02 Břeclav				
STAVBA	PD - REKONSTRUKCE MĚSTSKÉHO KOUPALIŠTĚ V BŘECLAVI				
SO03 ZÁZEMÍ VENKOVNÍHO BAZÉNU ZDRAVOTNÉ TECHNICKÉ INSTALACE					
VODOVOD - PŮDORYS 1.NP					

UTNÍ PROJEKT
HUTNÍ PROJEKT Frýdek-Místek a.s.

DATUM 10/2023

ÚČEL PROVAZENÍ STAVBY

Č. ZAK. 11210-003-001

ARCHIVNÍ ČÍSLO HP44-101146

LISTŮ 1 POČET A4 9

MĚŘÍTKO 1:50 POŘADOVÉ Č. 15