


PŮDORYS STŘECHY

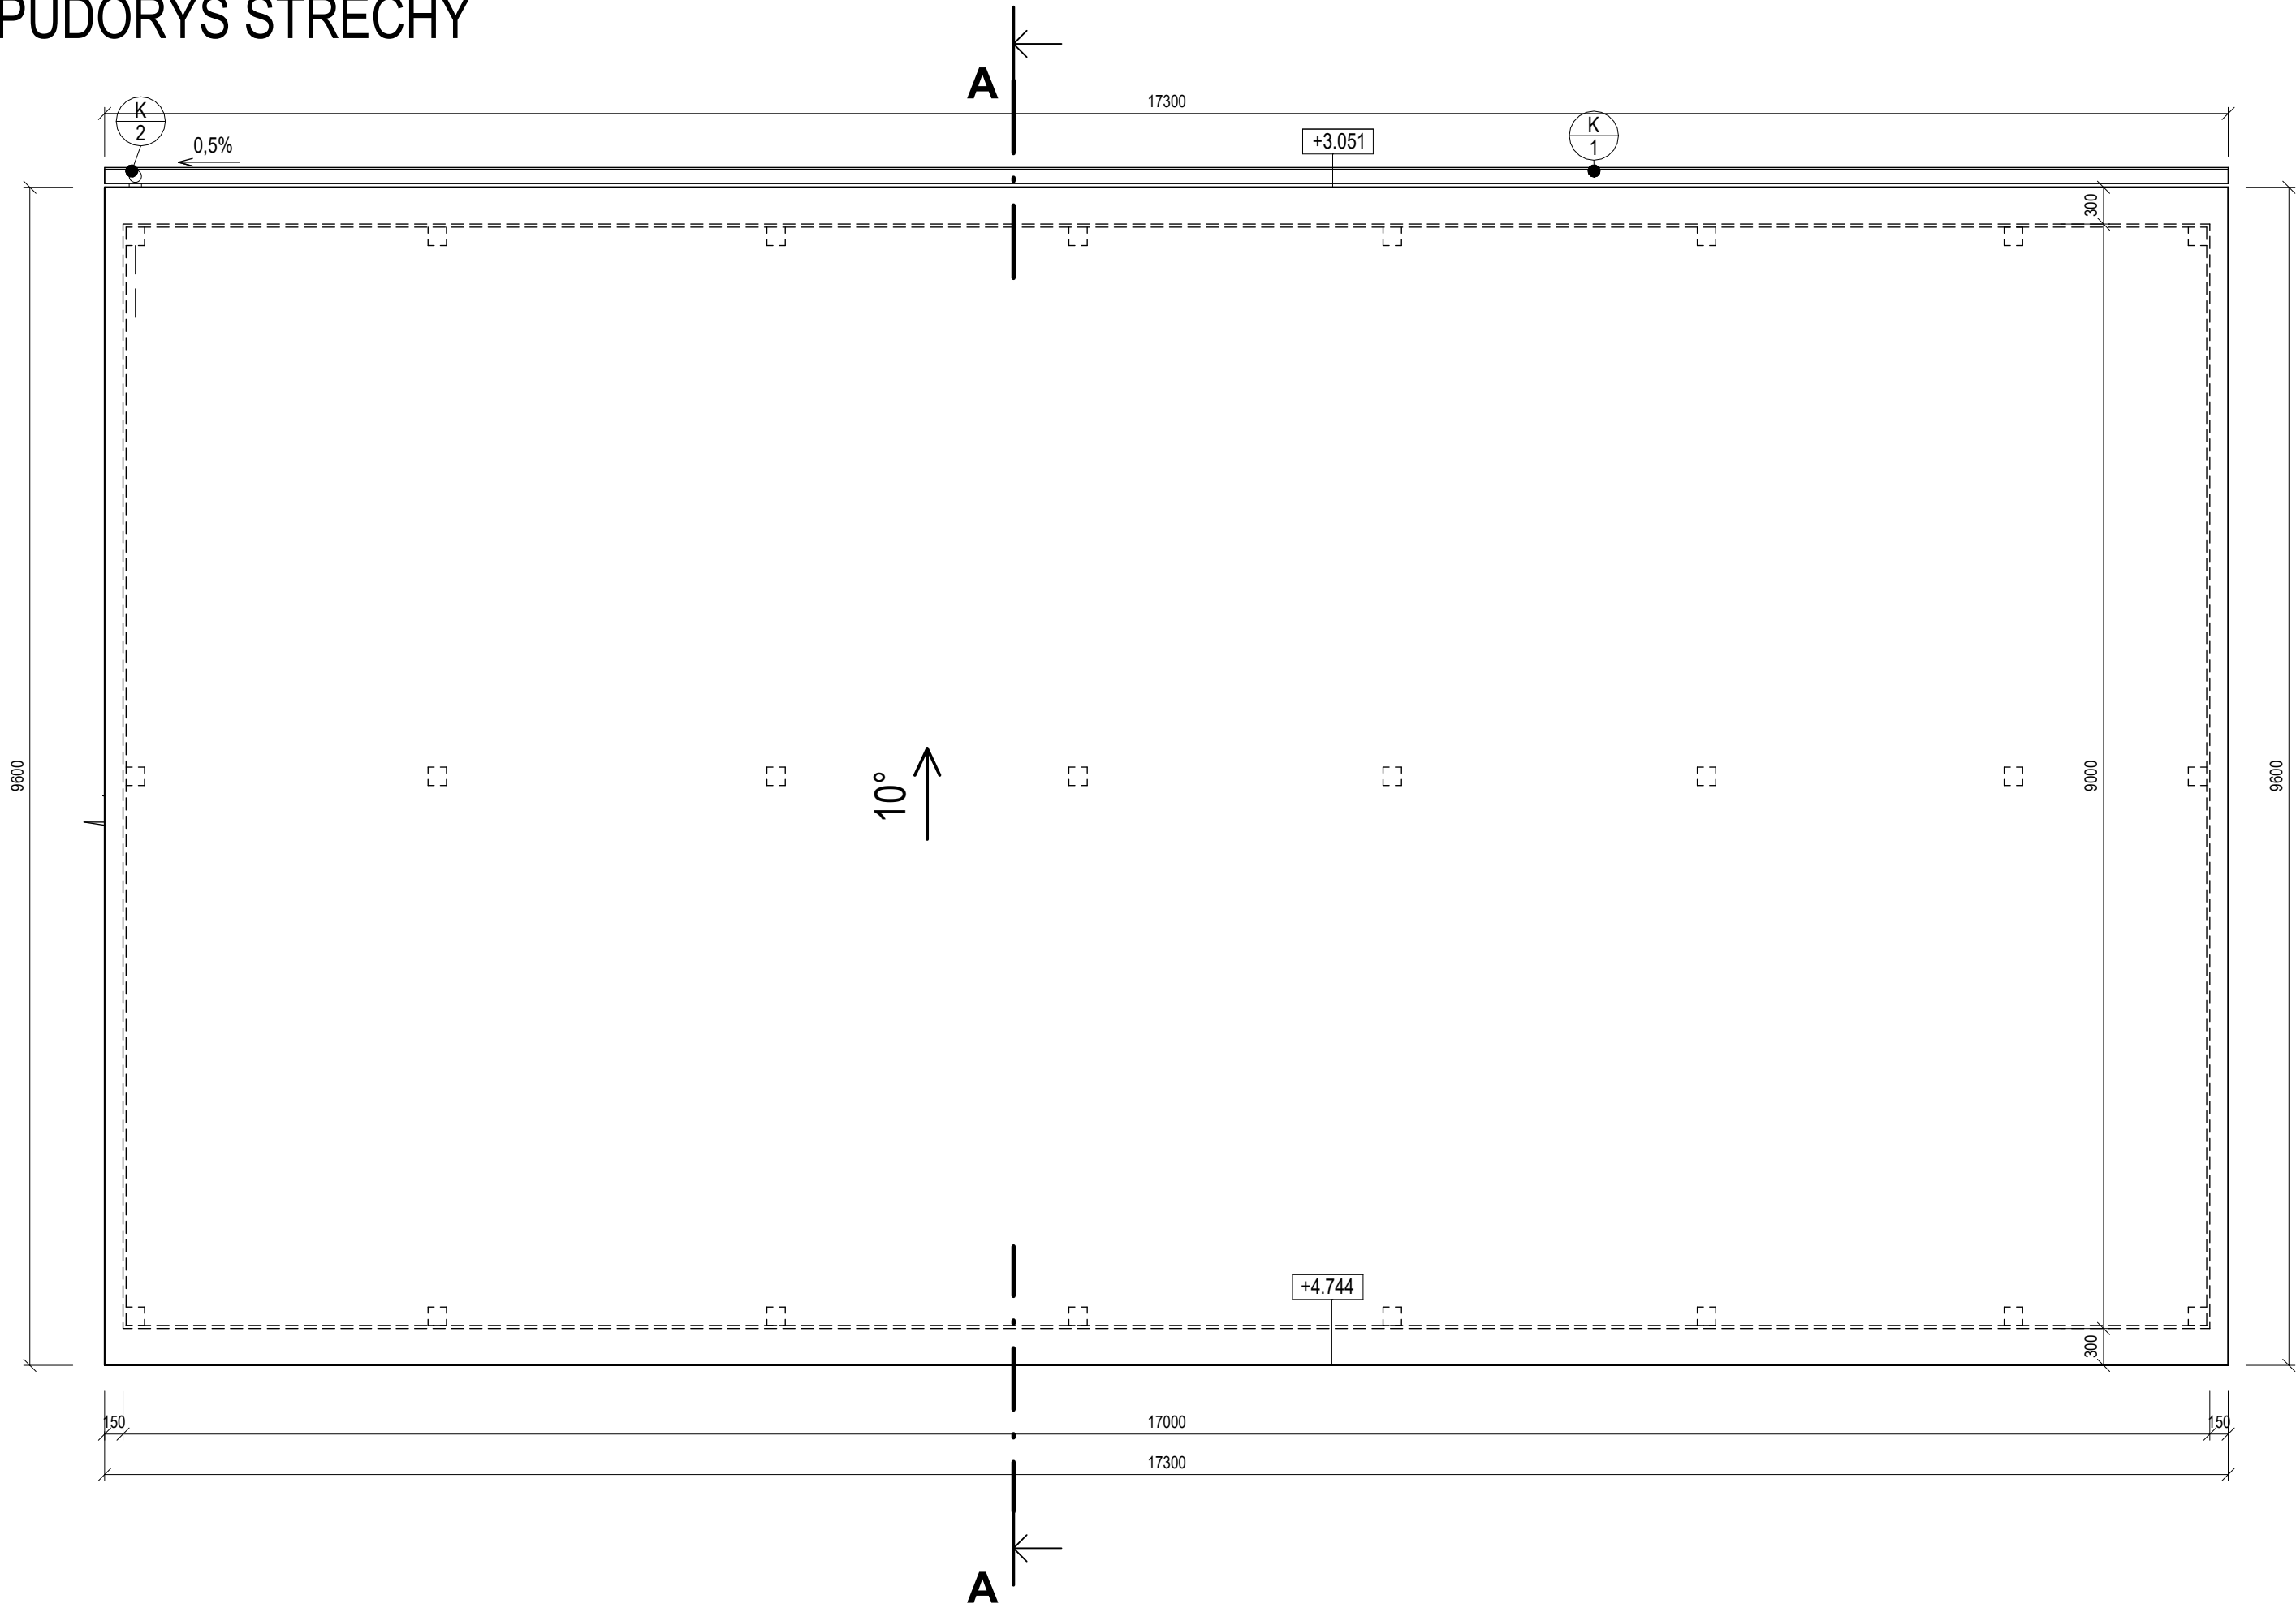

PODOKAPNÍ ŽLAB PŮLKRUHOVÝ Ø240mm, S VNITŘNÍMI NAVÁLKAMI
ŽÁROVĚ POZINKOVANÝ PLECH S OCHRANNOU BAREVNOU VRSTVOU
TLOUŠŤKA 0,7mm
BAREVNÁ ÚPRAVA : BUDE UPŘESNĚNA INVESTOREM
VČETNĚ HRDEL, ŽLAB, KOTLÍKŮ, HÁKŮ atd.
VYROBENO V SOULADU S ČSN 73 3610
RŠ 500
DÉLKA CELKEM 17,3 m

ODPADNÍ TROUBA Ø150mm, VČ. KOTVÍCÍCH OBJÍMEK
ŽÁROVĚ POZINKOVANÝ PLECH S OCHRANNOU BAREVNOU VRSTVOU
TLOUŠŤKA 0,7mm
BAREVNÁ ÚPRAVA : BUDE UPŘESNĚNA INVESTOREM
VČETNĚ ODSKOKŮ, KOLEN atd.
VYROBENO V SOULADU S ČSN 73 3610
RŠ 500
DÉLKA CELKEM 3,1 m

POZNÁMKA:

- STŘECHA JE PULTOVÁ SE SKLONEM 10°
- JAKO STŘEŠNÍ KRYTINA JE POUŽITÁ PROFILOVANÁ PLECHOVÁ KRYTINA
- DODÁVKA STŘECHY JE VČETNĚ VŠECH DOPLŇKOVÝCH PRVKŮ (LEMOVÁNÍ, ÚŽLABÍ, NÁROŽÍ, SNĚHOVÉ ZÁBRANY ...)
- DETAILS KLADENÍ KRYTINY PROVÁDĚT DLE TECHNOLOGICKÝCH PRAVIDEL A POKYNŮ VÝROBCE.
- DLE VYBRANÉHO TYPU KRYTINY PŘÍPADNĚ UPRAVIT SKLADBU STŘECHY!!!
- VEŠKERÉ KONSTRUKCE VYSTUPUJÍCÍ NAD KONSTRUKCI STŘECHY BUDOU LEMOVÁNY
- KLEMPÍŘSKÉ PRVKY NA STŘEŠE JSOU NAVRŽENY Z POZINKOVANÉHO PLECHU S POVRCHOVOU ÚPRAVOU PROVÁDĚT DLE ČSN 73 3610

±0 = 158,60 m.n.m BVP

"DOKUMENTACE JE DUŠEVNÍM MAJETKEM FIRMY HUTNÍ PROJEKT Frýdek-Místek a.s. A NESMÍ BÝT POUŽITA BEZ JEJÍHO VĚDOMÍ."

a)				
OZN.	ZMĚNA	DATUM	PROVEDL	KONROLA
VYPRACOVAL	ING. ROMAN SLUNEČKO			
PROJEKTANT	ING. ROMAN SLUNEČKO			
SCHVÁLIL	ING. MICHAL ONDROUŠEK			
KONTROLOVAL	ING. MICHAL ONDROUŠEK			
INVESTOR	Město Břeclav			
MÍSTO STAVBY	Fibichova 3385/1, 690 02 Břeclav			
STAVBA	PD - REKONSTRUKCE MĚSTSKÉHO KOUPALIŠTĚ V BŘECLAVI	<div><div></div><div>DATUM 10/2023</div><div>ÚČEL PROVÁDĚNÍ STAVBY</div><div>Č. ZAK. 11210-003-001</div><div>ARCHIVNÍ ČÍSLO HP4-4-101206</div><div><div>LISTŮ 1</div><div>POČET A4 3</div></div><div><div>MĚŘÍTKO 1:50</div><div>POŘADOVÉ Č. 07</div></div></div>		
SO09 OBJEKT FILTRŮ				
ARCHITEKTONICKO STAVEBNÍ ŘEŠENÍ				
STŘECHA				