

LEGENDA MÍSTNOSTÍ


Č.M.	ÚČEL MÍSTNOSTI	m²
1.01	KRYTÁ MANIPULAČNÍ PLOCHA	215,43
1.02	GARÁŽE	90,87
1.03	KOLÁRNA	45,28
1.04	CHODBA	88,34
1.05	RAMPA	41,83
1.06	MÁRNICE, MÍSTNOST NA ROZLOUČENOU	58,11
1.07	SKLAD ZAHR. NÁBYTKU	143,50
1.08	ŠKOLÍCÍ MÍSTNOST	64,49
1.09	SKLAD ZAHR. NÁRADÍ	45,44
1.10	CHODBA, SCHODIŠTĚ	25,31
1.11	KRYTÝ VSTUP ZE ZAHRADY	6,75
1.12	KRYTÝ VSTUP NÁVŠTĚVÁŘŮ ADMINISTRATIVA	17,69
1.13	WC ŽENY (INVALIDA)	5,22
1.14	PŘEDSÍŇ WC MUŽI	3,18
1.15	WC MUŽI	1,66
1.16	CHODBA (DÍLNA)	3,48
1.17	ŠATNA (DÍLNA)	5,37
1.18	UMÝVÁRNA (DÍLNA)	3,70
1.19	WC (DÍLNA)	1,77
1.20	SKLAD (DÍLNA)	61,92
1.21	DÍLNA	17,25
1.22	GARÁŽE	86,26
1.23	RAMPA - NÁJEZD	218,62
1.24	RAMPA - SJEZD	117,50
1.25	PARKOVACÍ STÁNÍ	374,75
1.26	REVIZNÍ PROSTOR POD RAMPOU	37,97

LEGENDA:

- VODA STUDENÁ (SV)
- - - VODA POŽÁRNÍ (PV)
- . - VODA CÍRKULAČNÍ (CV)
- . . VODA TEPLÁ (TV)

- EO ELEKTRICKÝ OHŘÍVAČ VODY, BEZTLAKÝ, 10L, 2kW
- SM SPRCHOVACÍ SET, KLOUBOVÉ VSTUPNÍ DVEŘE
- PI PISOÁR DITURVITOVÝ, AUTOMATICKÝ RADAROVÝ SPLACHOVAČ
- Ui UMYVADLO DITURVITOVÉ, INVALIDNÍ
- Ki KLOZET DITURVITOVÝ STOJATÝ, INVALIDNÍ
- U UMYVADLO DITURVITOVÉ
- K KLOZET DITURVITOVÝ ZAVĚŠENÝ
- D DŘEZ NEREZOVÝ

- KK KULOVÝ KOHOUT ZÁVITOVÝ (VNITŘNÍ ZÁVIT)
- ZK ZPĚTNÁ Klapka ZÁVITOVÁ (VNITŘNÍ ZÁVIT)
- VK VYPOUŠTĚCÍ KULOVÝ KOHOUT ZÁVITOVÝ
- ZKK ZKOUŠECÍ KULOVÝ KOHOUT S VYPOUŠTĚNÍM ZÁVITOVÝ (VNITŘNÍ ZÁVIT)
- RKK ROHOVÝ KULOVÝ KOHOUT ZÁVITOVÝ
- TRV TERMOSTATICKÝ REGULAČNÍ VENTIL PN10 ZÁVITOVÝ
- PRP PŘECHODKA PLASTOVÁ S KOVOVÝM ZÁVITEM
- RS REDUKCE PLASTOVÁ
- Sr VSVUKA
- Sr VSVUKA REDUKČNÍ VNĚJŠÍ ZÁVIT

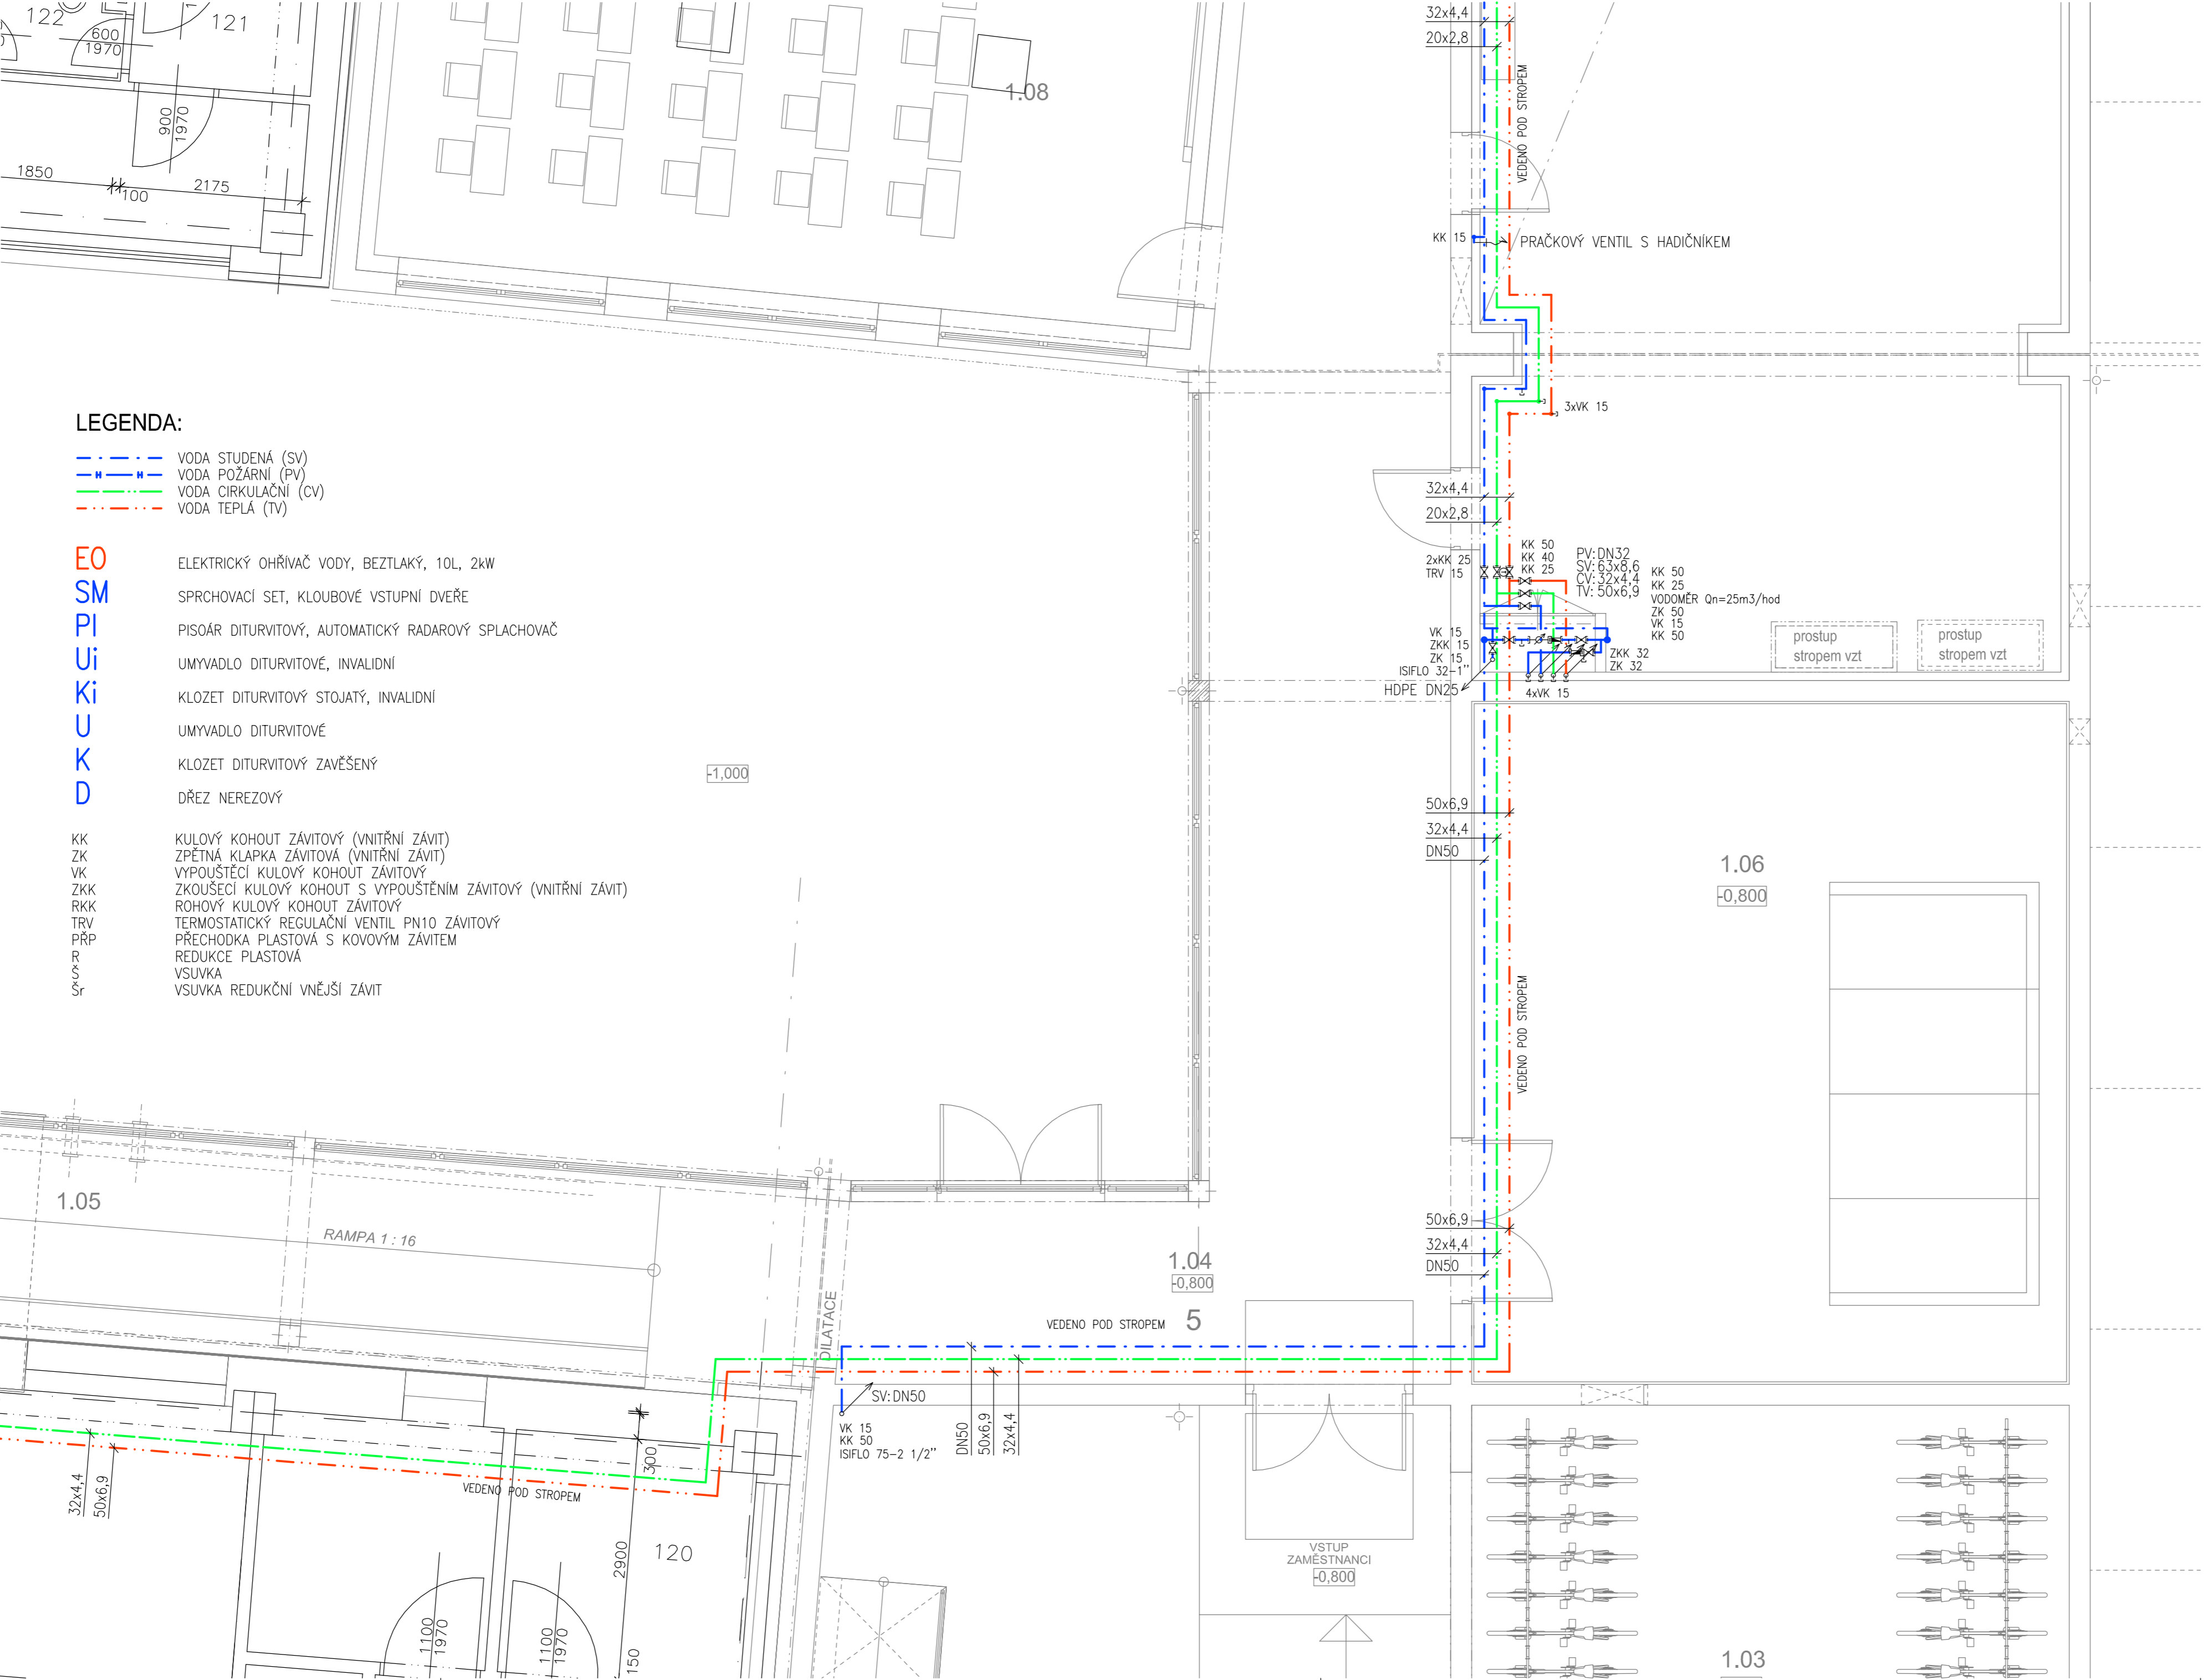

DOKUMENTACE PRO PROVEDENÍ STAVBY

1	2	3	4	5	6	7	8	9	10	11	12	13	14	15	16	17	18	19	20
---	---	---	---	---	---	---	---	---	----	----	----	----	----	----	----	----	----	----	----

MÍSTO STAVBY: Na Pěšině 2842, Břeclav

KATASTRÁLNÍ ÚZEMÍ: Břeclav

Parc.č.: st.p. parc.č.3361, 4644, poz.p. parc.č.2581/44, 3724/1, 2581/1

ZADAVATEL A INVESTOR PROJEKTU  
Město Břeclav, nám. T.G.Masaryka 3, 690 81  
Břeclav, IČ - DIČ: 00283061

LOGO FIRMY

ODSOUHLASENO INVESTOREM

\*0,000 = 158,52 m.n.m. Bpv

COPYRIGHT:  
TENTO VÝKRES JE AUTOROVÝM DŮŠEVNÍM VLASTNICTVÍM A NESMÍ BYT BEZ JEHO SOUHLASU KOPÍROVÁN NEBO ZPŘÍSTUPNĚN  
TŘETÍM OSOBAM (ODVOLÁVÁME SE NA ZÁKON O AUTORSKÉM PRÁVU A PŘÁVECH SOUVISEJÍCÍCH S AUTORSKÝM PRÁVEM).

GENERÁLNÍ PROJEKTANT

AUTOR PROJEKTU:

VYPRACOVAL: Jaromíra Pichutová DIS. KONTROLOVAL: Jiří Šelha DIS. HL.INŽ.PROJEKTU Ing. Jaroslav Kratochvíla

NÁZEV PROJEKTU:

Přístavba Domova seniorů Břeclav - kuchyně

VÝKRES - Kuchyně (Příloha 1.část - VÝKRES)

Městanská 3992/109  
695 01 Hodonín,  
www.firmaplus.cz  
tel: +420 518 120 022

PROJEKTANT SPECIALISTA:  
LandSpace projekty, s.r.o.  
Budovatelská 785/31  
696 01 Rohatlec  
www.LSprojekty.cz  
tel: +420 608 222 879

LOGO FIRMY

AUTORIZAČNÍ RAZÍTKO

VYPRACOVAL: Ing. Lukáš Slezák KONTROLOVAL: Ing. Lukáš Slezák

PROFESE: D.1.4.1 ZDRAVOTECHNIKA

NÁZEV STAVEBNÍHO OBJEKTU: SO 01 PŘÍSTAVBA KUCHYNĚ

DATUM: 07/2018

MĚŘÍTKO: 1:50

OBSAH VÝKRESU:

Č.ZAK.: 093/2017

PŮDORYS 1.NP-1.ČÁST-VODA

ČÍSLO VÝKRESU: B.05