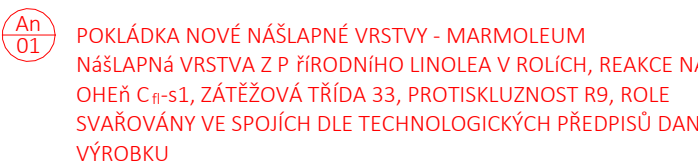


M1:5C

LEGENDA BAREVNÉHO ZNAČEN

[illegible]

VIŠKOVÁ ÚROVEŇ ±0,000 JE VZTAŽENA K PODLAŽE 1.NF

PRO DALŠÍ PROJEKČNÍ PRÁCE JE UJTNÉ PROVĚST STAVEBNÍ SONDY A TO PŘEDEVŠÍM SONDY ZÁKLADOVÝCH KONSTRUKCÍ, SKLADEB PODLAH, SONDY STROPNÍ KONSTRUKCE NAD 1.NP, PRŮZKUM KROVU A DALŠÍ.

PROJEKTOVÁ DOKUMENTACE BYLA VYHOTOVENA PODLE PLATNÝCH NOREM, VYHLÁŠEK A ZÁKONŮ, PLATNÝCH V DOBĚ VYPRACOVÁNÍ.

TEXTOVÁ ČÁST JE NEDÍLNOU SOUČÁSTÍ PROJEKTOVÉ DOKUMENTACE. VEŠKERÉ ZJIŠTĚNÍ ODCHYLKY OD PROJEKTOVÉ DOKUMENTACE MUSÍ BÝT KONZULTOVÁNY S HLAVNÍM PROJEKTANTEM.

		LIVINGSTAV	
<p>autorizace</p> <p>0,00€ = 158,740 m n.m. B.p.v.</p> <p>kontroloval Ing. arch. Jan Šnašel</p> <p>investor Město Břeclav, náměstí T.G. Masaryka 42/3, 690 02 Břeclav</p> <p>místo stavby ul. Na Reálné 2842/13, 690 03 Břeclav 3, k.ú. Břeclav (0130584), parc. C 258/4,44, 396/1, 372/4, 410/8</p>		<p>revize vypracoval(a) Ing. Viktor Polášek</p> <p>stůpeň DPS</p> <p>účetní základy D12 230-4</p> <p>datum 10/2025</p> <p>formát 10</p>	
<p>název akce Domov seniorů Břeclav</p> <p>stavební objekt SO01C - Pavilon C</p> <p>část projektu D.1.1. Architektonicko-stavební řešení - Nový stav</p> <p>název výkresu PŮDORYS I.NP - NOVÝ STAV</p>		<p>pare</p> <p>měřítko 1:50</p> <p>dílčí výkres D.1.1.03</p>	