



VZOROVÉ PŘÍČNÉ ŘEZY


ŘEZ AUTOBUSOVÉHO ZÁLIVU A NÁSTUPIŠTĚ:

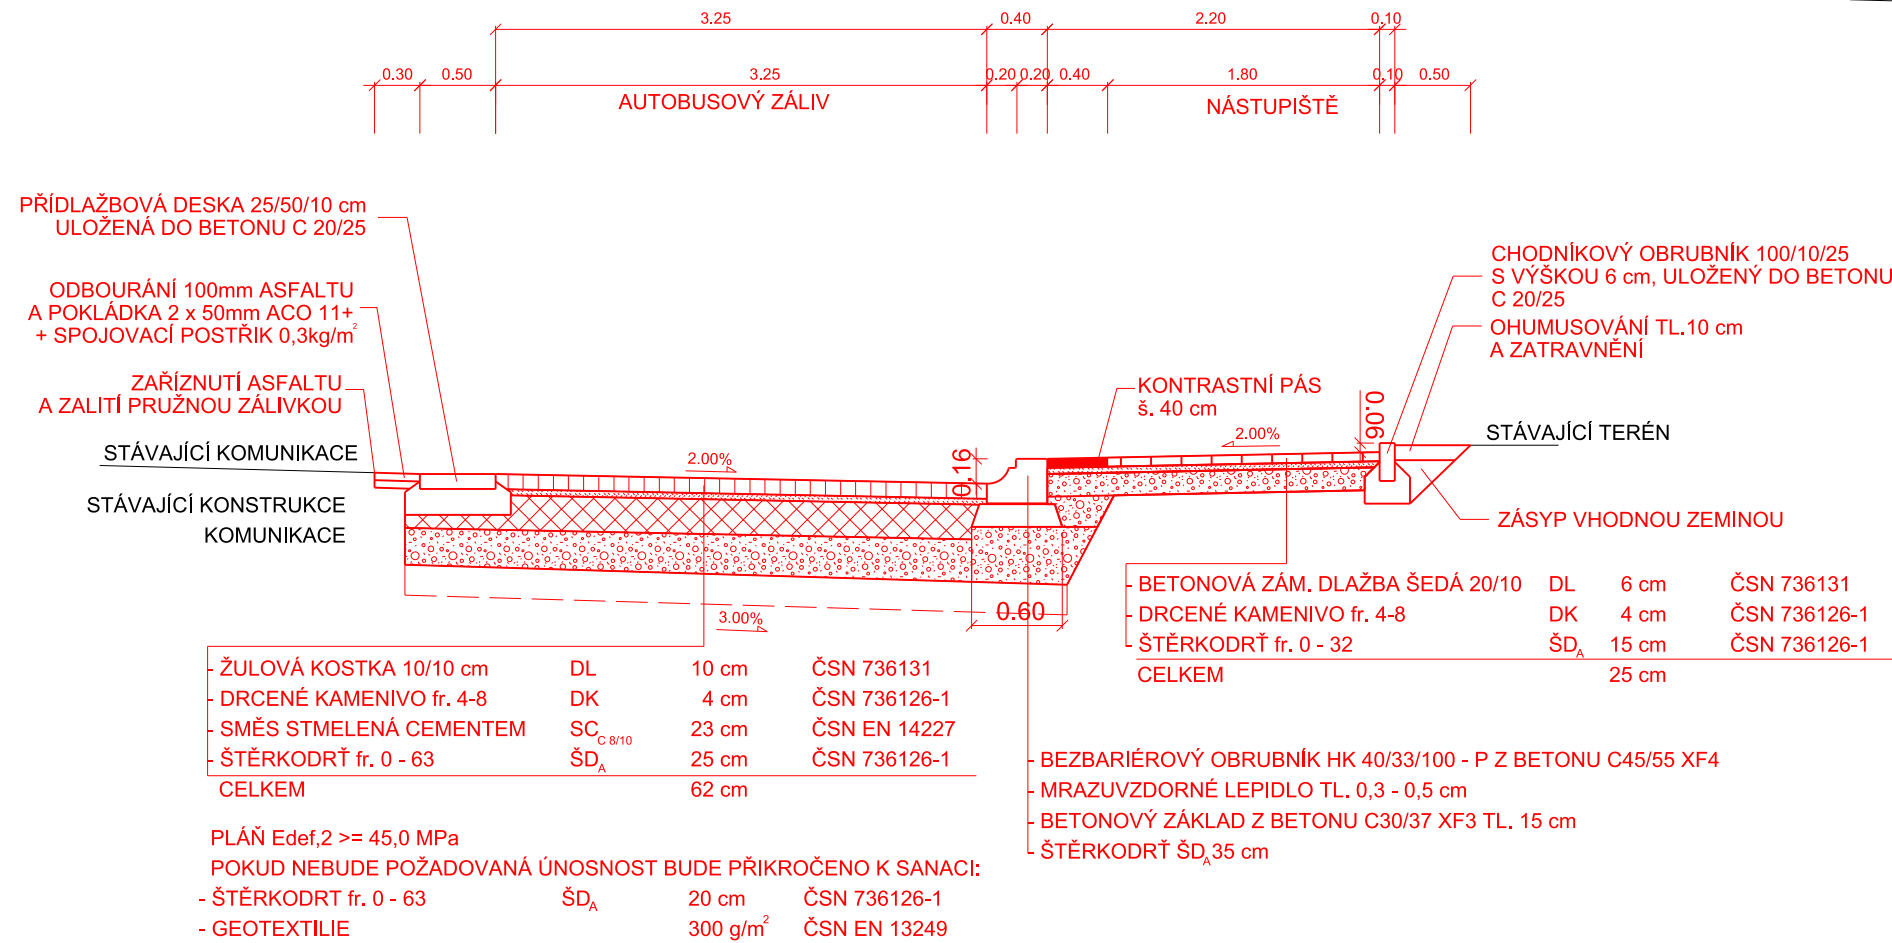

ŘEZ SPOLEČNÉ STEZKY PRO CHODCE A CYKLISTY:

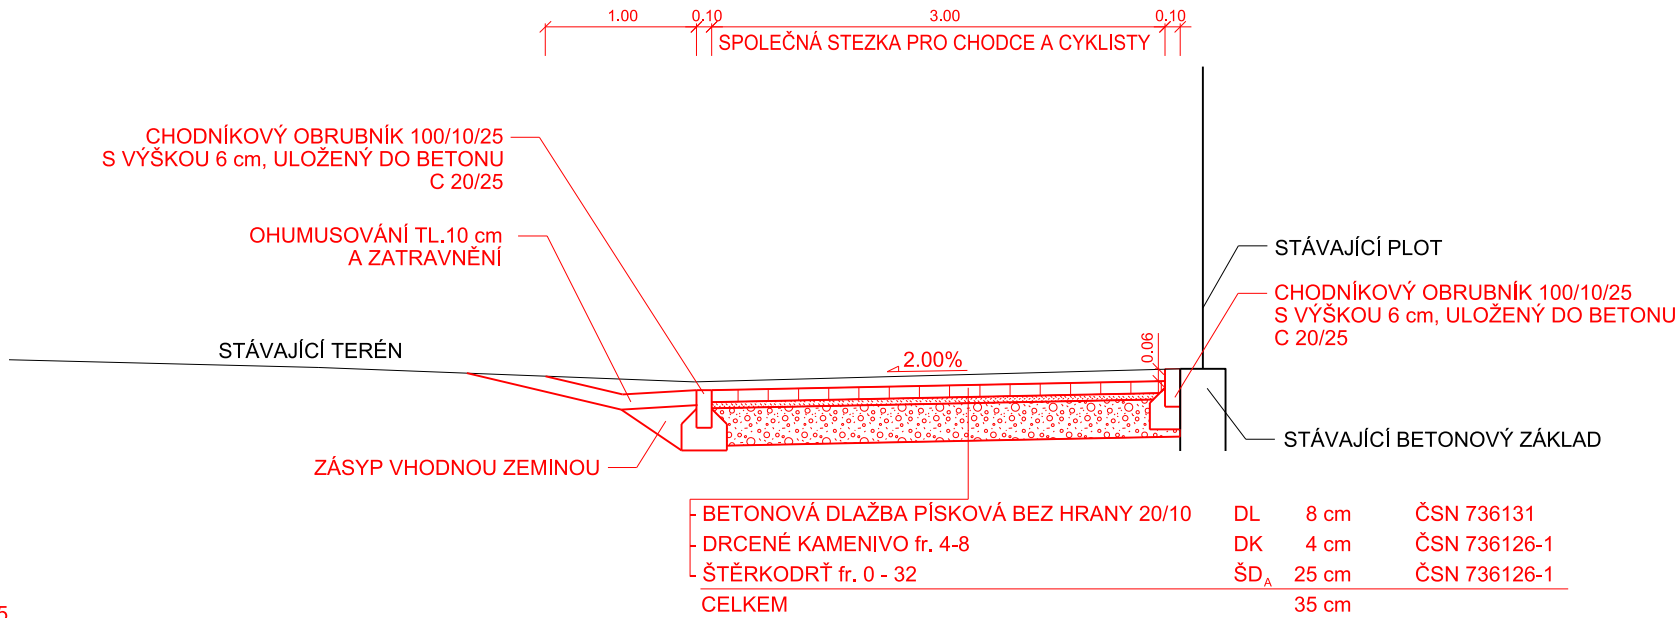

ŘEZ PODÉLNÉHO PARKOVACÍHO STÁNÍ:

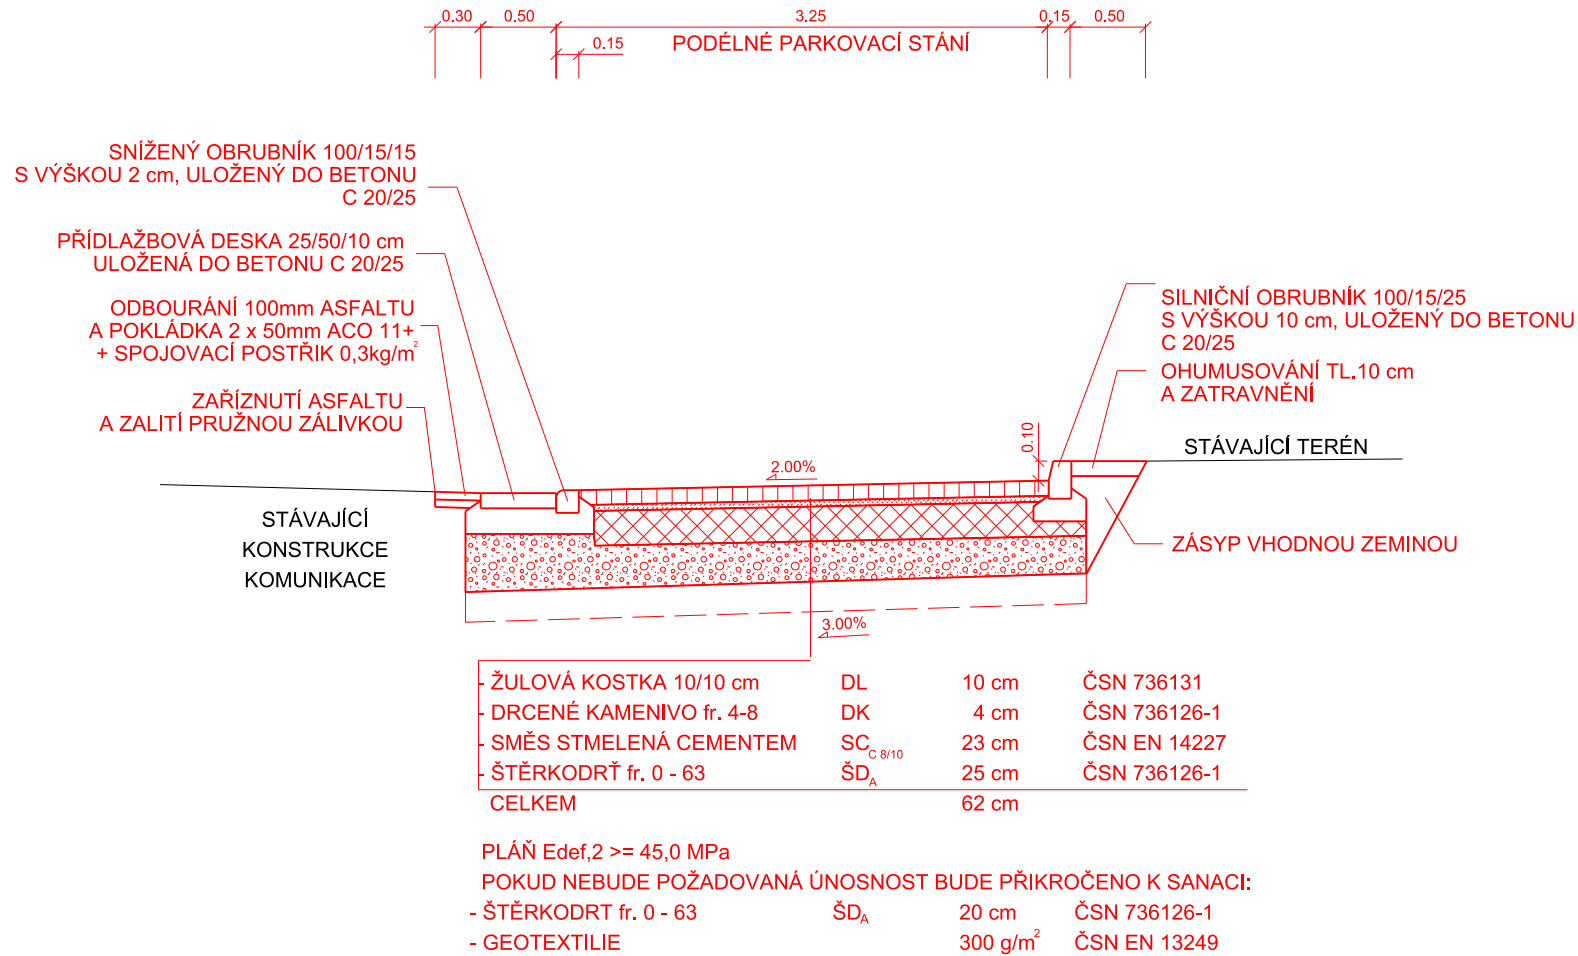

Souřadnicový systém: JTSK			Výškový systém: B.p.v		
Zodp. projektant:	Vedoucí projektant:	Vypracoval:		<div><div>ViaDesign, s.r.o. Na Zahradách 16, 690 02 Břeclav Tel. 519 326 370 e-mail: viadesigne@viadesigne.eu</div></div>	
Ing. Bořek Zvědělík	Ing. Bořek Zvědělík	Jiří Pihar			
MěÚ: Břeclav		KrÚ: Jihomoravský		Formát:	4 x A4
Oblednatel: Město Břeclav				Datum:	I/2019
Akce: Břeclav - ulice Bratislavská, cyklostezka, podélné stání a autobusový záliv				Číslo zakázky:	VD13018
				Měřítko:	1 : 50
Objekt:				Stupeň dokumentace:	Výtisk číslo:
				DUSP	
Příloha:				Příloha číslo:	
Vzorové příčné řezy				D.1.1.2.c.	