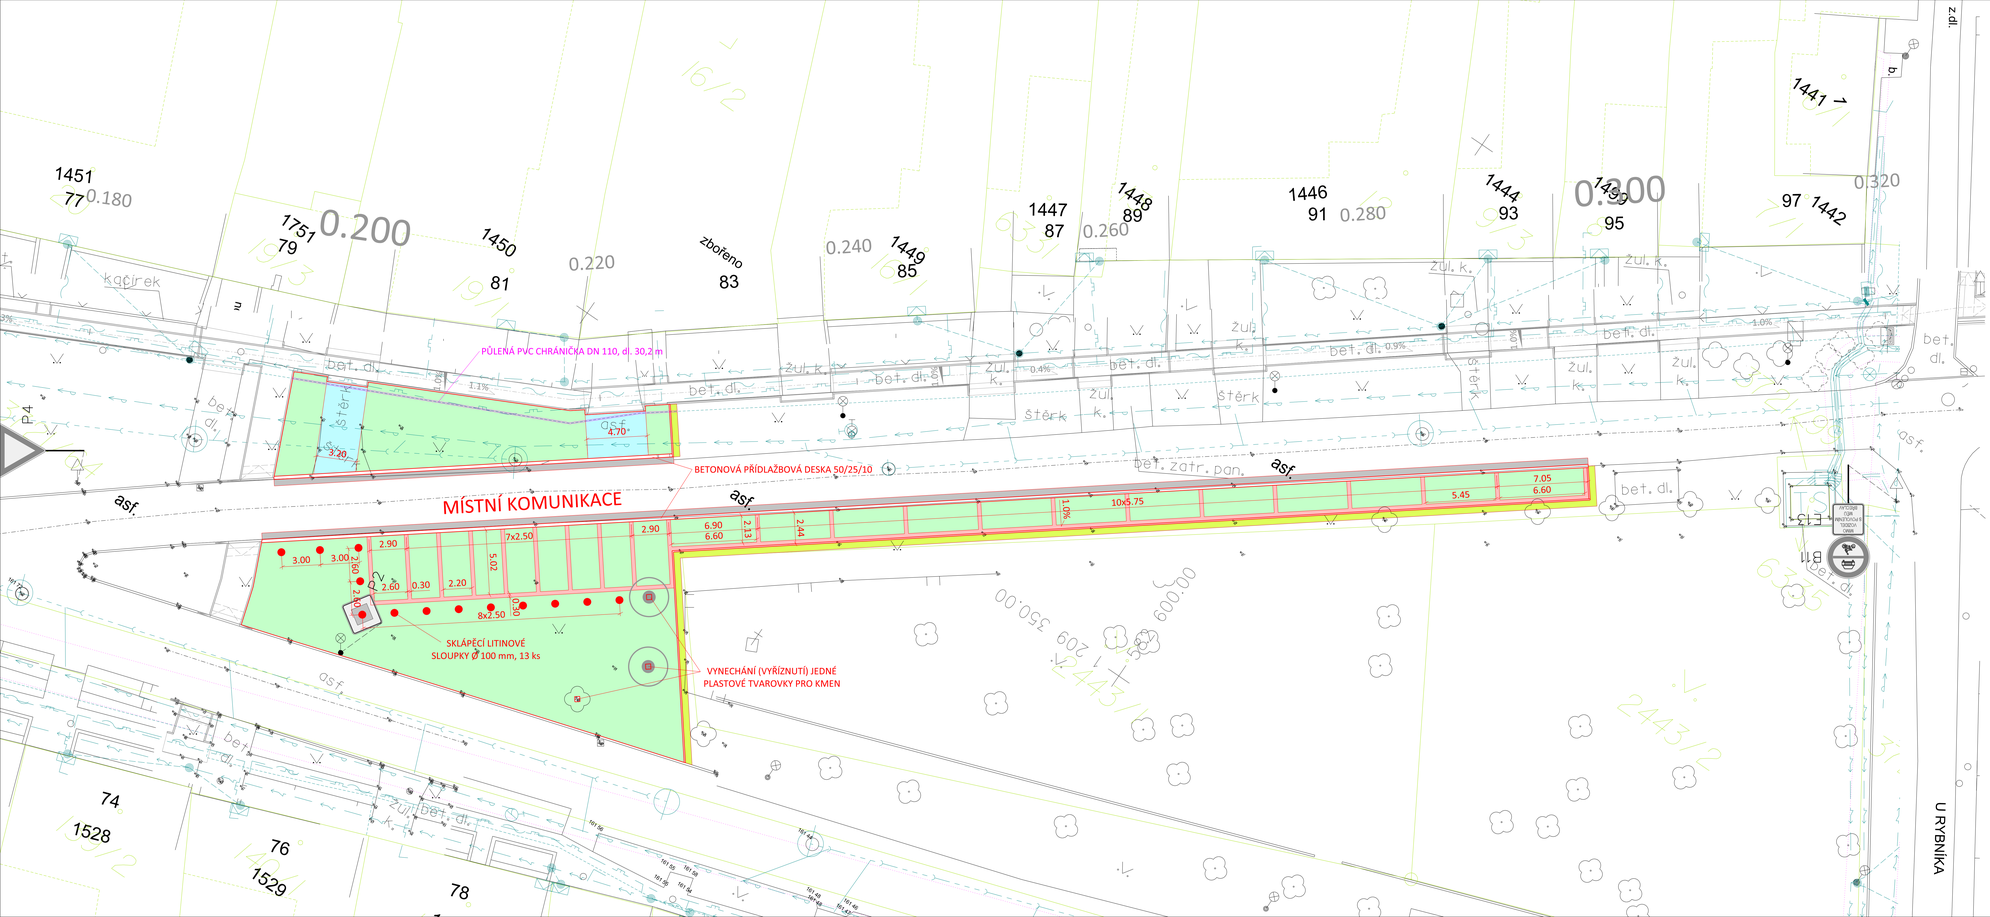

LEGENDA:

- DKM
- ZAMĚŘENÍ SKUT. STAVU
- SILNIČNÍ OBRUBA
- CHODNÍKOVÁ OBRUBA
- NAVAZUJÍCÍ PROJEKTY

STÁVAJÍCÍ SÍTĚ:

- nadzemní vedení NN - e-on
- kabel NN - e-on
- kabel VN - e-on
- TELEKOMUNIKAČNÍ KABELY - Cetin
- TELEKOMUNIKAČNÍ KABELY - Itself
- VODOVOD - VaK Břeclav
- KANALIZACE - VaK Břeclav
- NTL PLYNOVOD - GasNet
- STL PLYNOVOD - GasNet

LEGENDA PLOCH

- ASFALTOVÝ KRYT- doplnění podél silniční obruby
- AS-TTE ROŠT, VYPLNĚNÝ ŠEDÝMI BETONOVÝMI KOSTKAMI
- AS-TTE ROŠT, VYPLNĚNÝ ČERVENÝMI BETONOVÝMI KOSTKAMI
- AS-TTE ROŠT, ZATRAVNĚNÝ
- ZATRAVNĚNÍ - plošná úprava za obrubou

Zákres podzemních inženýrských sítí neslouží jako vytyčovací výkres.
Před zahájením stavebních prací musí zhotovitel zajistit jejich vytyčení správcem sítí a zajistit jejich označení na místě dle platných předpisů.

N

Souřadnicový systém: JTSK

Výškový systém: B.p.v

Zodp. projektant: Ing. Bořek Zvědělík	Vypracoval: Ing. Bořek Zvědělík	PDS Ing. BOŘEK ZVĚDĚLÍK PROJEKCE DOPRAVNÍCH STAVEB ŠKOLNÍ 13, 690 03 BŘECLAV zvedelik@pds-bv.cz	
Měú: Město Břeclav	KrÚ: Jihomoravský	Datum:	XII/2020
Objednatel: Břeclav		Číslo zakázky:	017-20
Akce: Břeclav - Gen. Šimka, zpevněná plocha		Měřítko:	1 : 250
		Formát:	4 x A4
		Stupeň: DUSP	Výtisk číslo:
Příloha: KOORDINAČNÍ SITUAČNÍ VÝKRES		Příloha číslo: C.3	