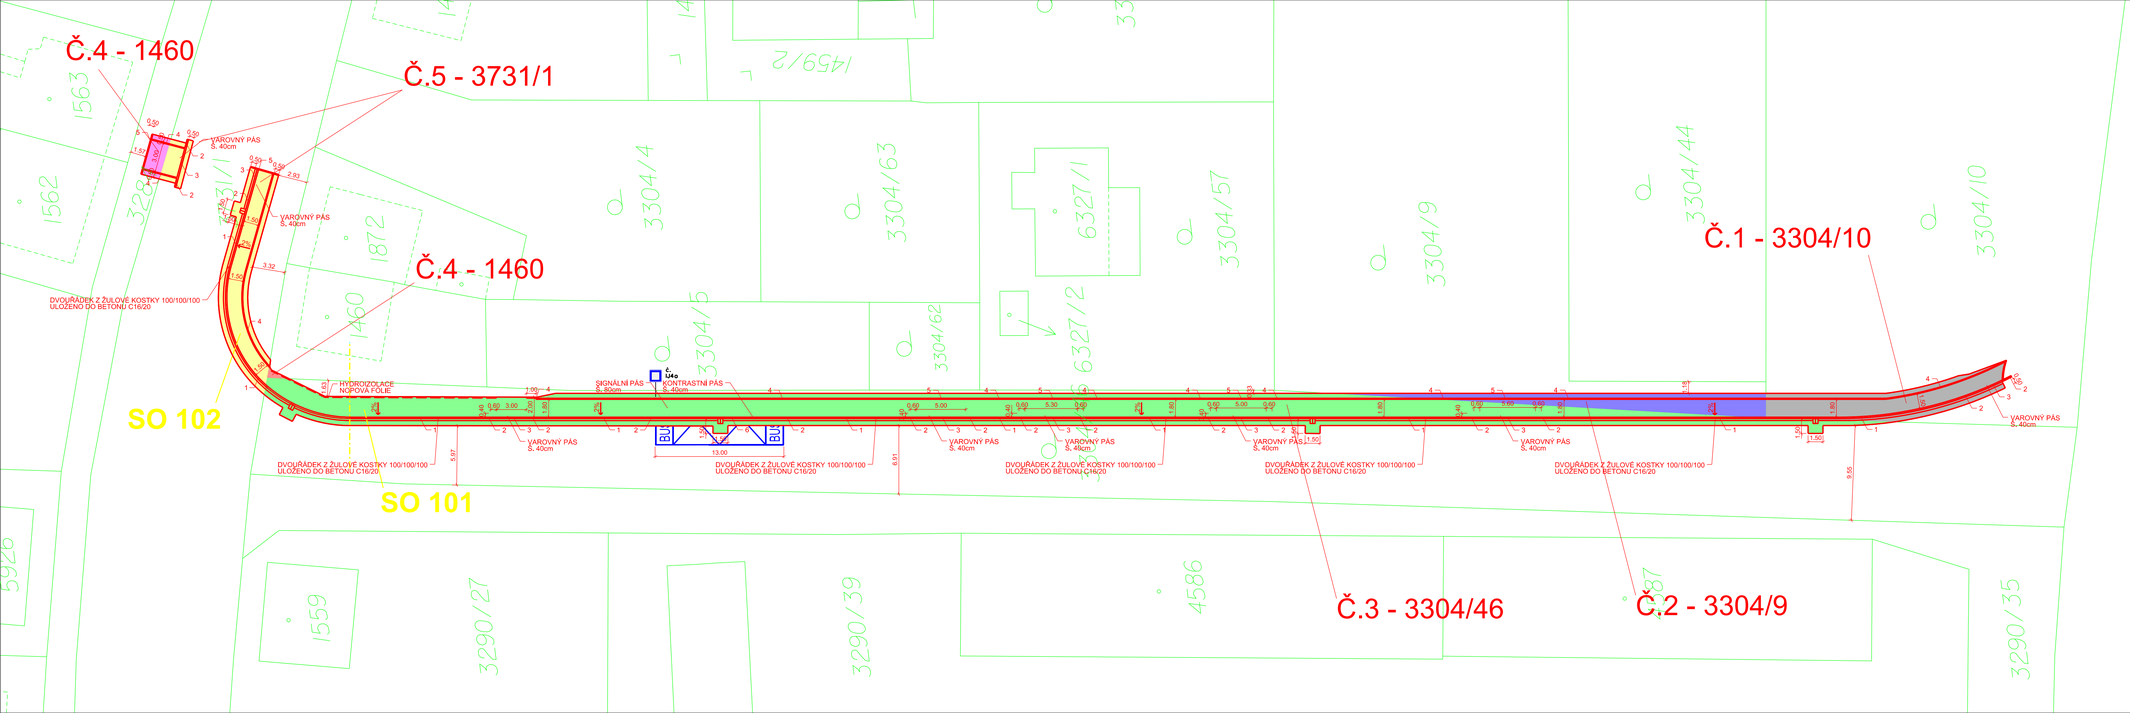

Zodp. projektant: Ing. Martin Štóhr	Vedoucí projektant: Ing. Martin Štóhr	Vypracoval: Václav Král	ViaDesigne, Na Zahradách 16, 690 02 Břeclav, Tel. 519 331 400, e-mail: viadesigne@viadesigne.eu
MěÚ: Břeclav	KrÚ: Jihomoravský	Formát:	4 x A4
Investor: město Břeclav		Datum:	VII/2021
Akce: Břeclav - propojka Bratislavská - Lanžhotská, chodník		Číslo zakázky:	VD07821
		Měřítko:	1 : 250
		Stupeň dokumentace: ZPD	Výtisk číslo:
Příloha: KATASTRÁLNÍ SITUAČNÍ VÝKRES		Příloha číslo: C.2.1	