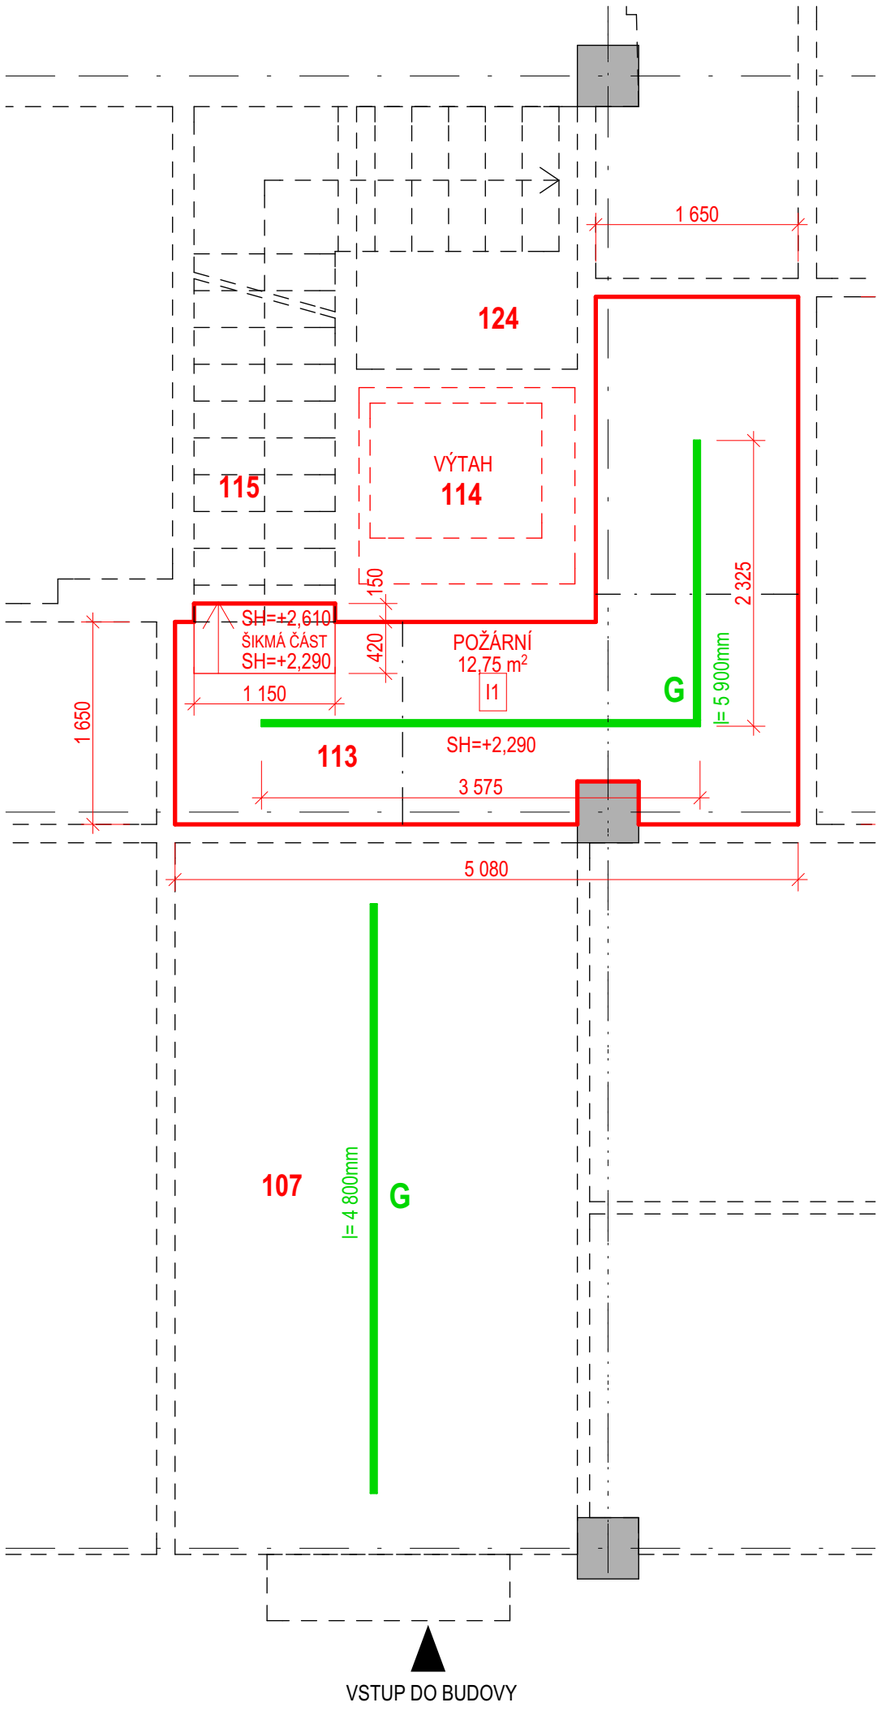

LEGENDA SVÍTIDEL (pro 1NP i 2NP)

A

46ks
ZÁVĚSNÉ KRUHOVÉ Ø 600mm, tl. max. 75mm (menší tl. lépe)
/ ZÁVĚSY NESBÍHAVÉ SAMOSTATNÉ, DÉLKA ZÁVĚSU CCA 200MM
/ TĚLO KOVOVÉ, BÍLÝ LAK, DIFUZOR OPÁLOVÝ PLASTOVÝ
/ "BEZRÁMOVÝ" DESIGN - DIFUZOR JE ZARÁMOVÁN TENKÝM OKRAJEM
/ 4000K, STMÍVATELNÉ, PATICE E27 NEBO LED
/ VÝKON, SVÍTIVOST A KRYTÍ DLE NÁVRHU ČÁSTI PD ELEKTRO

B

8ks
PŘISAZENÉ KRUHOVÉ Ø 600mm, tl. max. 75mm (menší tl. lépe)
/ TĚLO KOVOVÉ, BÍLÝ LAK, DIFUZOR OPÁLOVÝ PLASTOVÝ
/ "BEZRÁMOVÝ" DESIGN - DIFUZOR JE ZARÁMOVÁN TENKÝM OKRAJEM
/ 4000K, STMÍVATELNÉ, PATICE E27 NEBO LED
/ VÝKON, SVÍTIVOST A KRYTÍ DLE NÁVRHU ČÁSTI PD ELEKTRO

C

13ks
ZÁPUSTNÉ KRUHOVÉ Ø 300mm
/ TĚLO KOVOVÉ, BÍLÝ LAK, DIFUZOR OPÁLOVÝ PLASTOVÝ
/ 4000K, NESTMÍVATELNÉ, LED
/ VÝKON, SVÍTIVOST A KRYTÍ DLE NÁVRHU ČÁSTI PD ELEKTRO

D

celk.5,35m
LED PROFIL ZÁPUSTNÝ - HLAVNÍ OSVĚTLENÍ
/ TĚLO HLINÍK, DIFUZOR OPÁLOVÝ PLASTOVÝ
/ 4000K, NESTMÍVATELNÉ, LED
/ VÝKON, SVÍTIVOST A KRYTÍ DLE NÁVRHU ČÁSTI PD ELEKTRO

E

celk. 3,6m
LED PROFIL ZÁPUSTNÝ - DOPLŇKOVÉ OSVĚTLENÍ
/ TĚLO HLINÍK, DIFUZOR OPÁLOVÝ PLASTOVÝ
/ 4000K, STMÍVATELNÉ, LED
/ VÝKON, SVÍTIVOST A KRYTÍ DLE NÁVRHU ČÁSTI PD ELEKTRO

F

celk. 3,75m
LED PROFIL ZÁVĚSNÝ NAD BAREM
/ TĚLO HLINÍK - BÍLÝ LAK, DIFUZOR OPÁLOVÝ PLASTOVÝ
/ 4000K, STMÍVATELNÉ, LED
/ VÝKON, SVÍTIVOST A KRYTÍ DLE NÁVRHU ČÁSTI PD ELEKTRO

G

celk. 20,7m
LED PROFIL PŘISAZENÝ - HLAVNÍ OSVĚTLENÍ
/ TĚLO HLINÍK - BÍLÝ LAK, DIFUZOR OPÁLOVÝ PLASTOVÝ
/ 4000K, NESTMÍVATELNÉ, LED
/ VÝKON, SVÍTIVOST A KRYTÍ DLE NÁVRHU ČÁSTI PD ELEKTRO

KOLEJNICE PRO TEXTILNÍ ZÁVĚSY

6ks 5,5m
1ks 2,5m
JEDNODRÁŽKOVÁ ALU KOLEJNICE PRO TĚŽKÉ ZÁVĚSY, PŘISAZENÁ,
MONTÁŽ ZESPOD STROPNÍCH PRŮVLAKŮ. PROFIL Š.16MM,V.15MM.
ÚNOSNOST 15KG, BÍLÁ RAL 9016.
VČETNĚ LOŽISKOVÝCH JEZDCŮ PRO DANÉ ZATÍŽENÍ

LEGENDA ZNAČEK (pro 1NP i 2NP)

I4
0,94 m²
SH=+5,610
VYMEZENÍ PLOCHY PODHLEDU
/ OZNAČENÍ SKLADBY (DLE VÝKRESU SKLADEB)
/ ÚROVEŇ SPODNÍ HRANY PODHLEDU

CHL
SDK OPLÁŠTĚNÍ BOČNÍCH STRAN KAZETOVÉ JEDNOTKY
CHLAZENÍ
/ MONTÁŽ JEDNOTKY NA STROP (NE NA PODHLED)

VZT ⊗ VZT
VZT MŘÍŽKA V PODHLEDU
/ BARVA BÍLÁ

VZT TEXTILNÍ PŘÍVOD
VZT PŘÍVOD VZDUCHU TEXTILNÍ, PŮLKRUHOVÝ PRŮŘEZ
/ BARVA DLE VÝBĚRU ARCHITEKTA

P
PŘÍPRAVA PRO PROJEKTOR

VÝKRESY Č.18 a 19 JSOU ARCHITEKTONICKÝM PODKLADEM ROZVRŽENÍ PODHLEDOVÝCH KONSTRUKCÍ A ZOBRAZUJE POUZE ZÁKLADNÍ VIDITELNÉ STAVEBNÍ A TZB PRVKY. ROZMÍSTĚNÍ VŠECH PRVKŮ V RÁMCI PODHLEDŮ (ZEJMÉNA TZB, ELEKTRO vč. NOUZOVÉHO OSVĚTLENÍ, APOD..), NAJDETE V JEDNOTLIVÝCH ČÁSTECH PD.

Vypracoval: MgA. Pavel Nikl, ČKA 04628	pavel nikl architektura	DOMOV SENIORŮ V BŘECLAVI	Účel: DPS	Formát:	Parré:
Zodp. proj.: MgA. Pavel Nikl, ČKA 04628		STAVEBNÍ ÚPRAVY PAVILONU D	Datum: 11/2021	A3	
Investor: Město Břeclav, Nám. T. G. Masaryka 3, 690 81 Břeclav		Název výkresu:	Měřítko:	Část:	Č.V.
Místo: DS Břeclav, pavilon D, Na Pěšině 2842/13, 690 03 Břeclav		NÁVRH / ROZVRŽENÍ PODHLEDŮ 1NP	1:50	D1.1	18