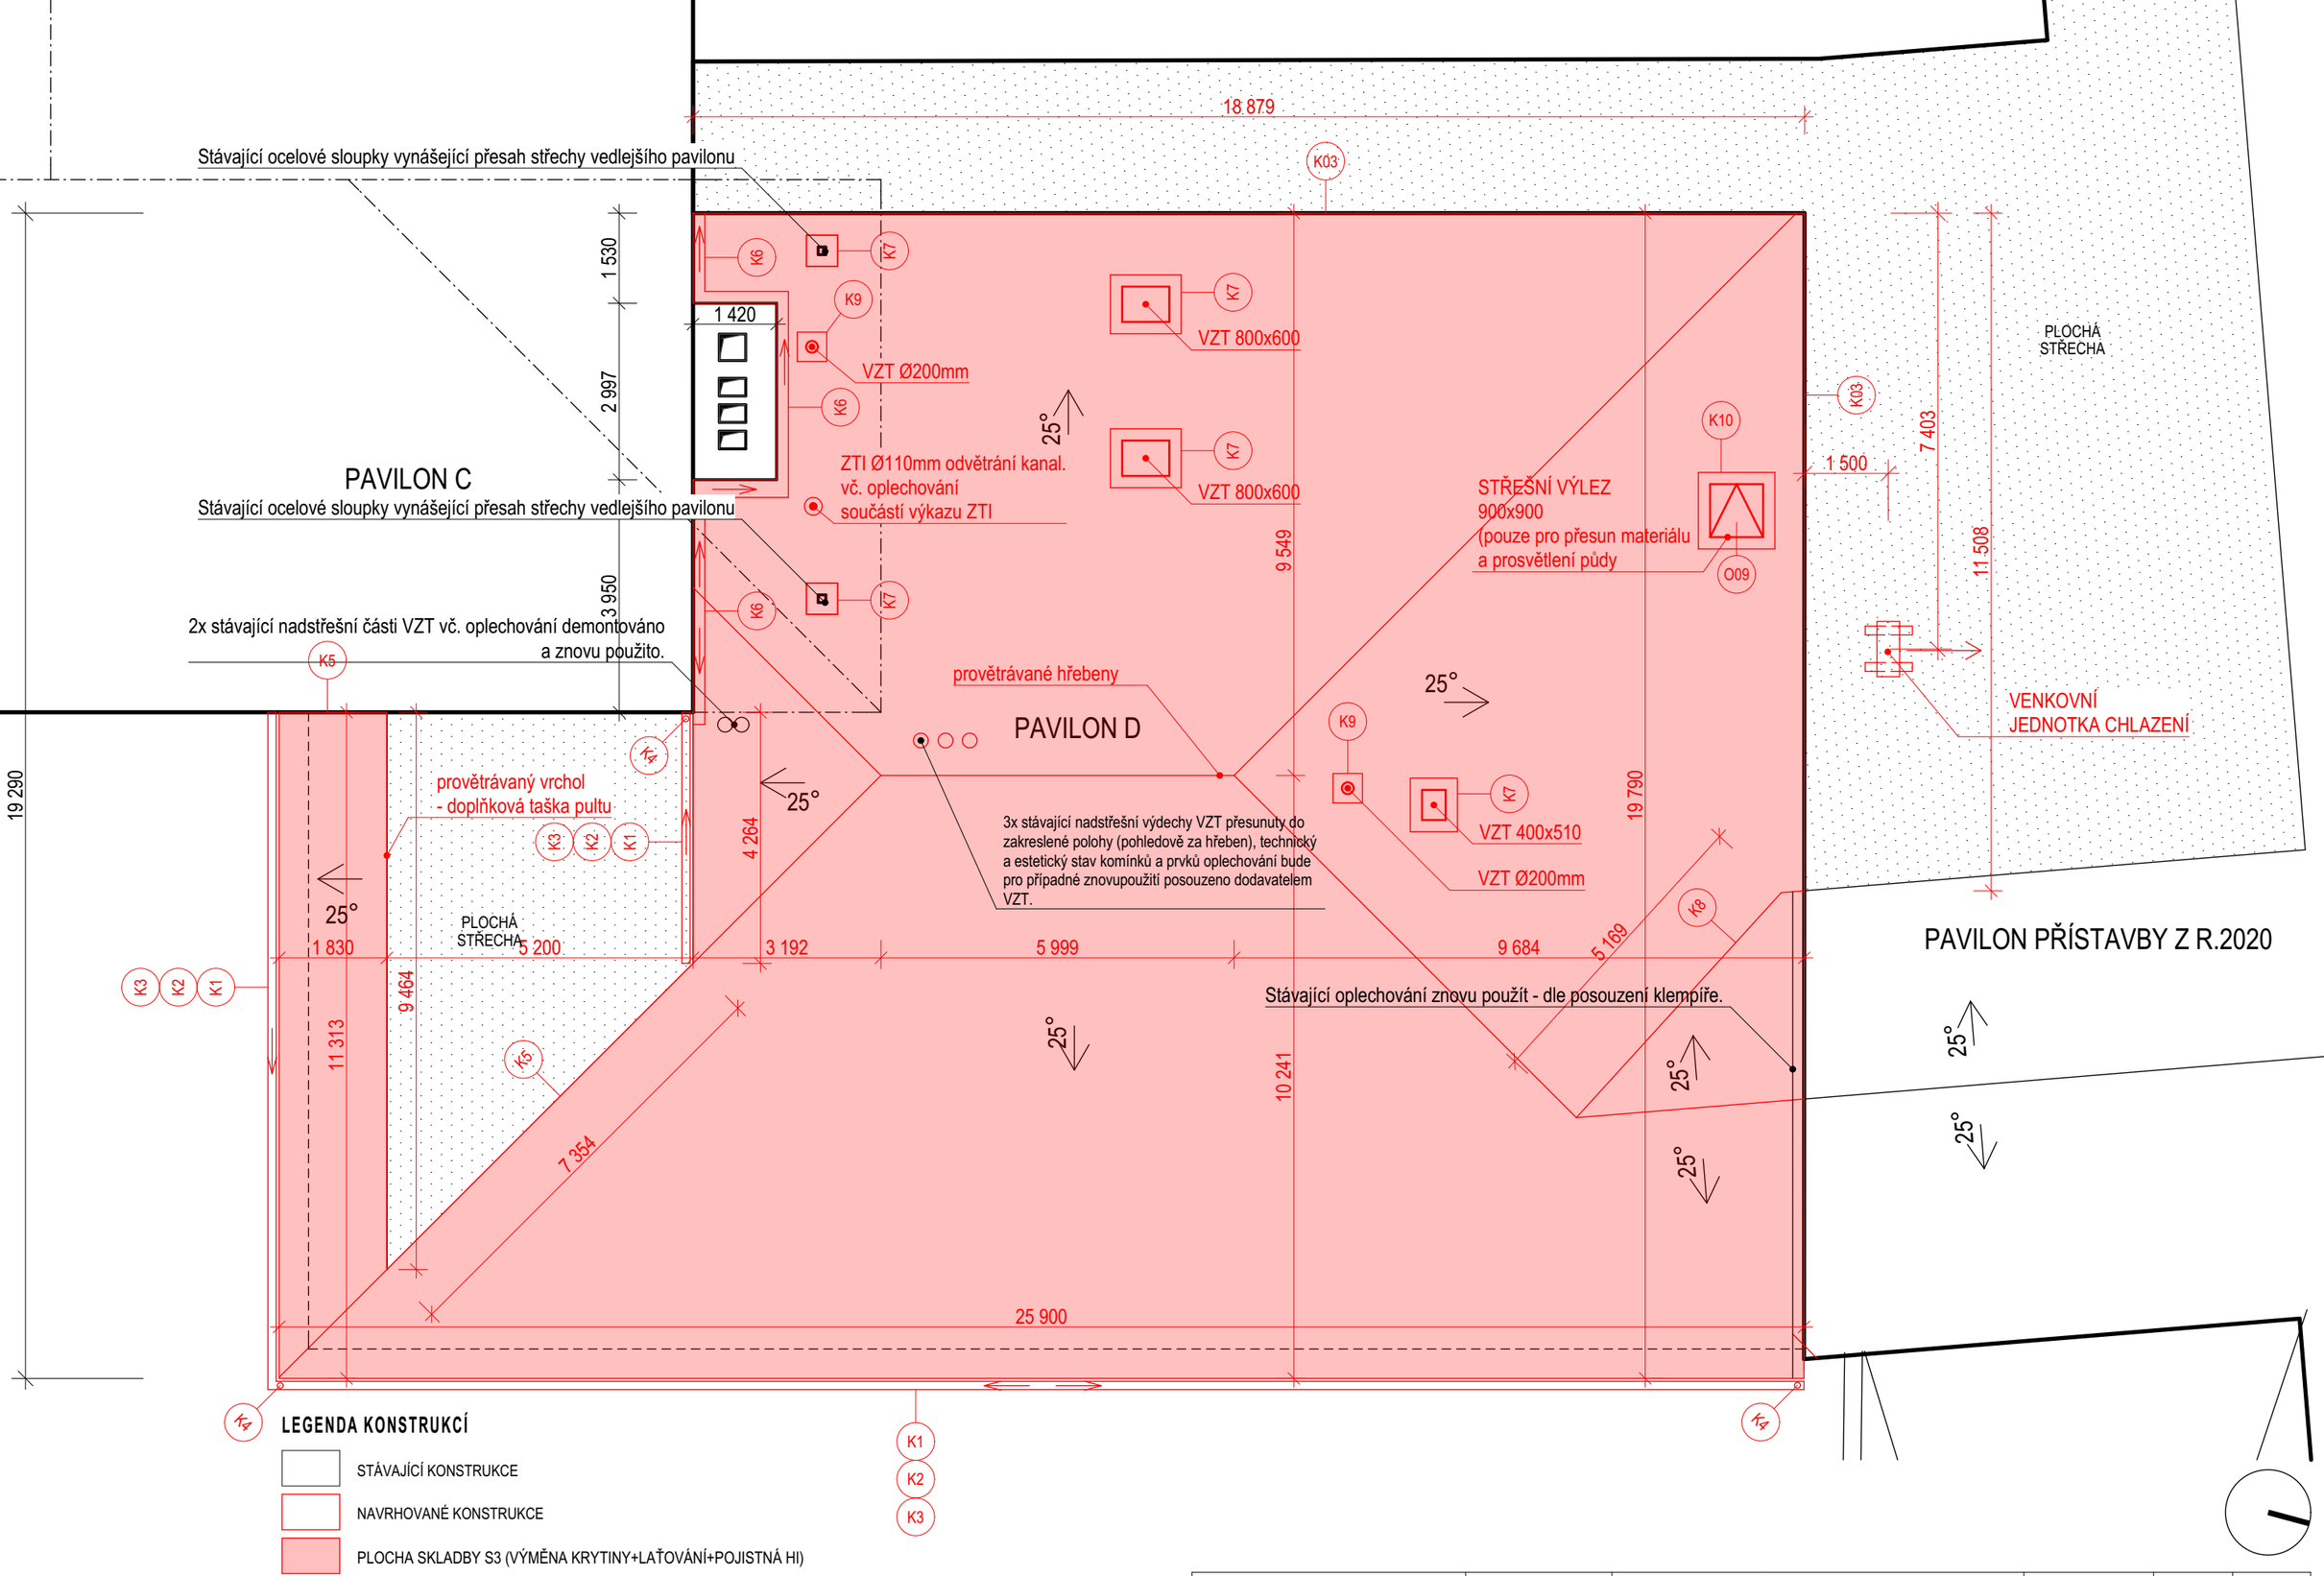


**LEGENDA KONSTRUKCÍ**

- STÁVAJÍCÍ KONSTRUKCE
- NAVRHOVANÉ KONSTRUKCE
- PLOCHA SKLADBY S3 (VÝMĚNA KRYTINY+LAŤOVÁNÍ+POJISTNÁ HI)

## PLOŠNÉ VÝMĚRY NOVÝCH SKLADEB (před objednáním materiálu ověřit na stavbě)

S3 Střešní krytina vč. latí a pojistné hydroiz. 460m2

| | | | | | |
|---|---|---|---|---|---|
| Vypracoval: MgA. Pavel Nikl, ČKA 04628 | pavel nikl architektura | DOMOV SENIORŮ V BŘECLAVI STAVEBNÍ ÚPRAVY PAVILONU D | Účel: DPS | Formát: | Parré: |
| Zodp. proj.: MgA. Pavel Nikl, ČKA 04628 | | | Datum: 11/2021 | A3 | |
| Investor: Město Břeclav, Nám. T. G. Masaryka 3, 690 81 Břeclav | | Název výkresu: NÁVRH / PŮDORYS STŘECHY | Měřítko: 1:100 | Část: D1.1 | Č.V. 12 |
| Místo: DS Břeclav, pavilon D, Na Pěšině 2842/13, 690 03 Břeclav | | | | | |