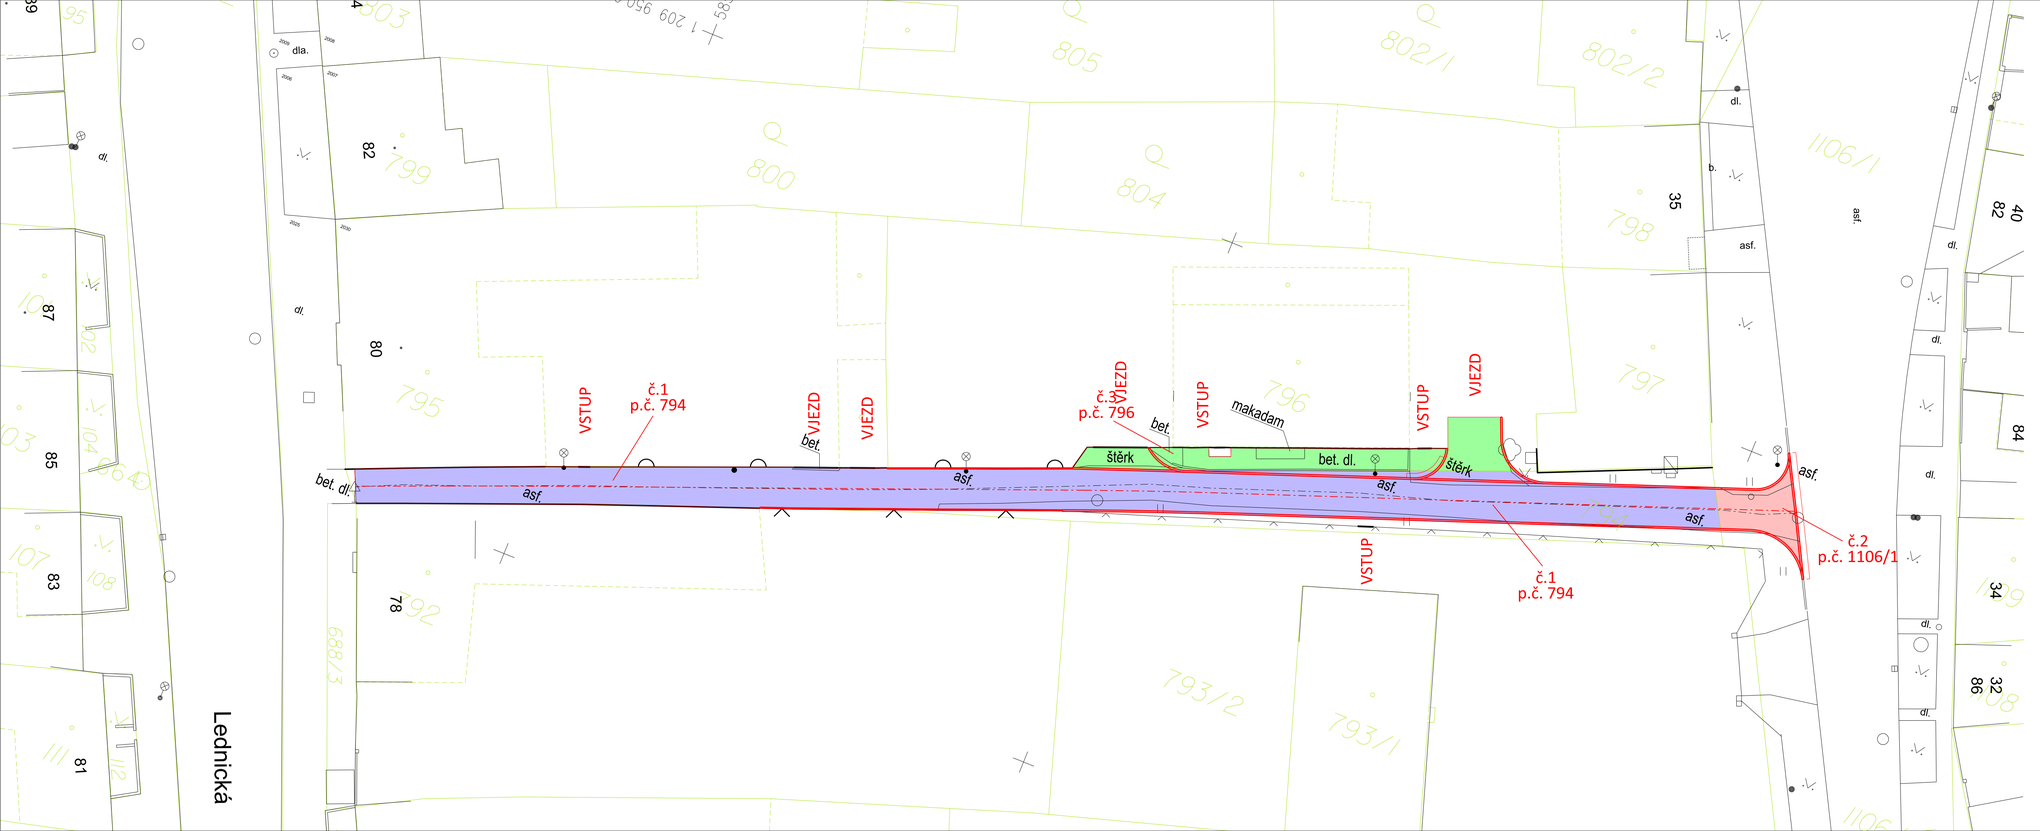

LEGENDA SO:

SO 101 KOMUNIKACE

LEGENDA:

- DKM - hranice parcel
- DKM - vnitřní kresba
- ZAMĚŘENÍ SKUT. STAVU
- SILNIČNÍ OBRUBA

N

Souřadnicový systém: JTSK

Výškový systém: B.p.v

Zodp. projektant: Ing. Bořek Zvědělík	Vypracoval: Ing. Bořek Zvědělík	Ing. BOŘEK ZVĚDĚLÍK PROJEKCE DOPRAVNÍCH STAVEB ŠKOLNÍ 13, 690 03 BŘECLAV zvedelik@pds-bv.cz	
Měú: Břeclav	KrÚ: Jihomoravský	Datum:	IX/2020
Objednatel: Město Břeclav		Číslo zakázky:	020-20
Akce: BŘECLAV - propojovací ulička ul. Lednická a A. Kuběny		Měřítko:	1 : 250
		Formát:	5 x A4
		Stupeň: DSP	Výtisk číslo:
Příloha: KATASTRÁLNÍ SITUAČNÍ VÝKRES		Příloha číslo: C.3.	