

POVRCH  
KATASTR

Dlažba
k.ú. Charvatská Nová Ves
0.00

LEGENDA TYPŮ ČAR  
TERÉN  
NIVELETA

ZMĚNY PŘÍČNÉHO SKLONU

KÓTY UPRAV. TERÉNU

KÓTY VRCHOL. POLYGONU

KÓTY NIVELETY


KÓTY TERÉNU

SROVNÁVACÍ ROVINA: 153.00

STANIČENÍ


VZDÁLENOST PŘÍČNÝCH ŘEZŮ  
KONSTRUKCE KOMUNIKACE

SMĚROVÉ POMĚRY

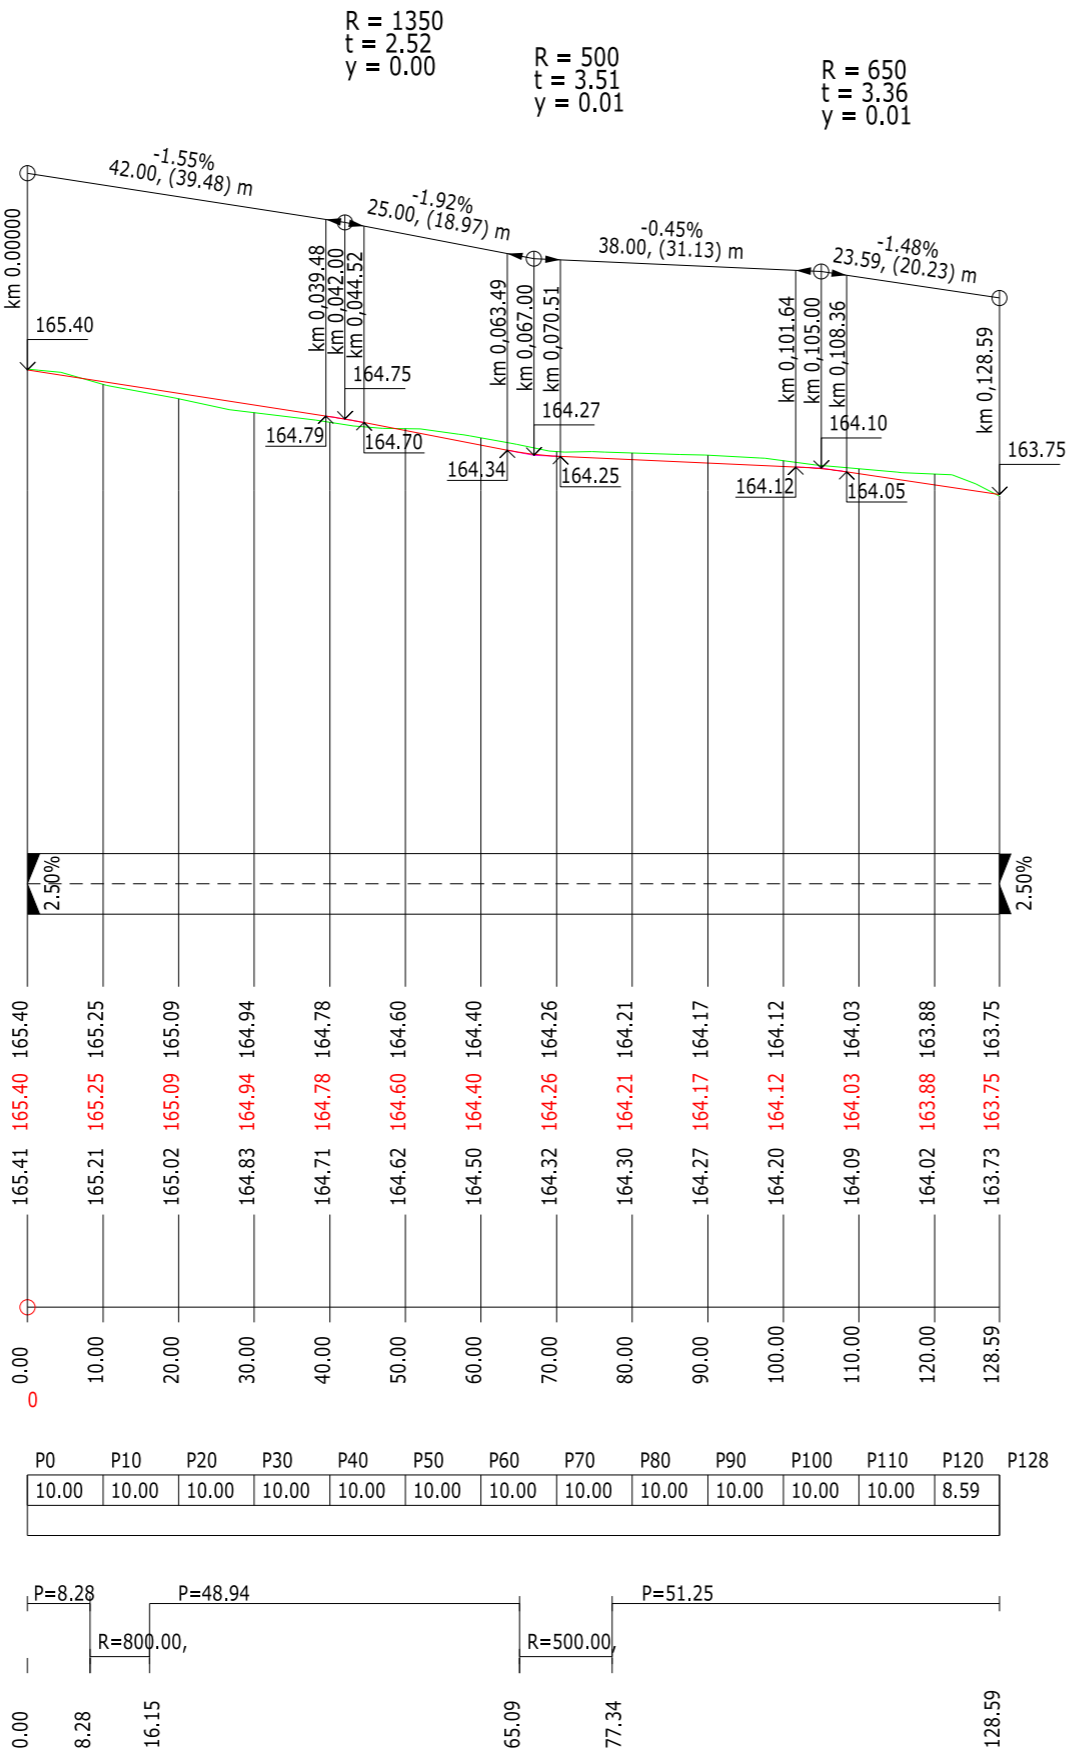

Souřadnicový systém: JTSK

Výškový systém: B.p.v

Zodp. projektant: Ing. Bořek Zvěďělík	Vypracoval: Ing. Bořek Zvěďělík	 <b>Ing. BOŘEK ZVĚDĚLÍK</b> PROJEKCE DOPRAVNÍCH STAVEB ŠKOLNÍ 13, 690 03 BŘECLAV zvedelik@pds-bv.cz	
Měú: Břeclav	KrÚ: Jihomoravský	Datum:	IX/2020
Objednatel: Město Břeclav		Číslo zakázky:	020-20
Akce:  <b>BŘECLAV - propojovací ulička ul. Lednická a A. Kuběny</b>		Měřítko:	1 : 1 000/100
		Formát:	2 x A4
		Stupeň: <b>DSP</b>	Výtisk číslo:
Příloha: <b>PODÉLNÝ PROFIL</b>		Příloha číslo: <b>D.4.</b>	