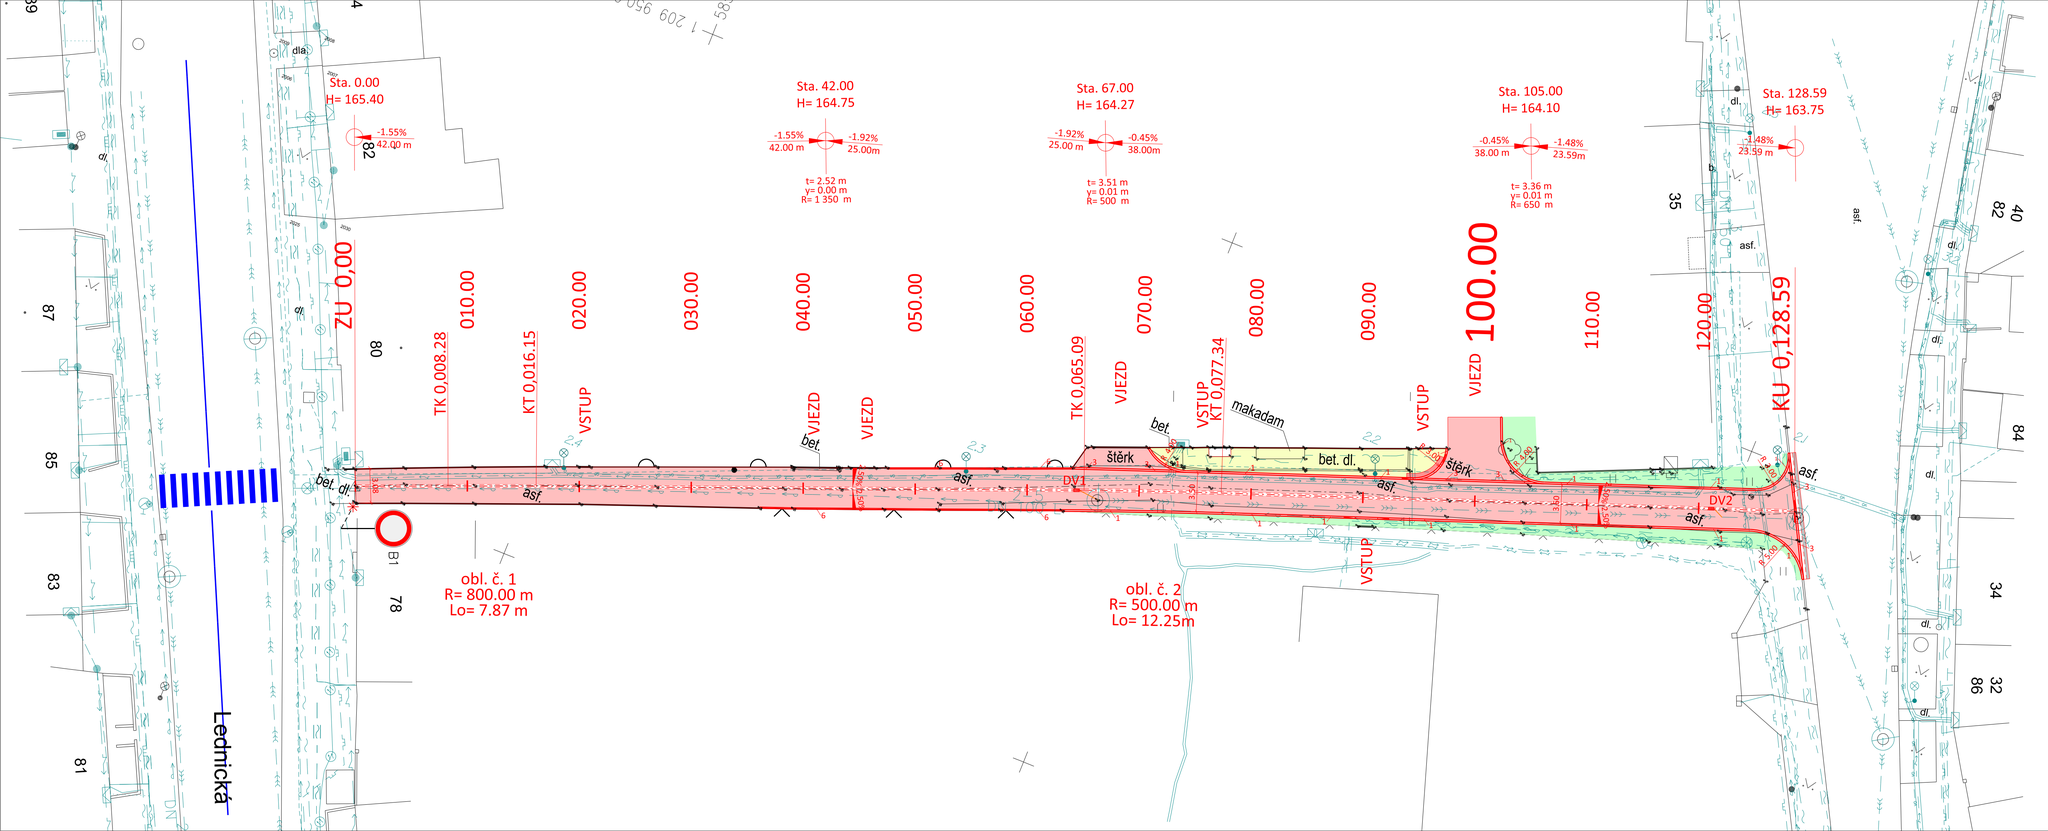

LEGENDA SO:

SO 101 KOMUNIKACE

LEGENDA:

- DKM - hranice parcel
- DKM - vnitřní kresba
- ZAMĚŘENÍ SKUT. STAVU
- SILNIČNÍ OBRUBA

LEGENDA PLOCH:

- KOMUNIKACE ZE ZÁMKOVÉ DLAŽBY
- CHODNÍK
- ZATRAVNĚNÍ - plošná úprava za obrubou

STÁVAJÍCÍ SÍTĚ:

- nadzemní vedení NN - e-on
- kabel NN - e-on
- kabel VN - e-on
- TELEKOMUNIKAČNÍ KABELY - Cetin
- OPTICKÉ KABELY - Cetin
- TELEKOMUNIKAČNÍ KABELY - Itself
- VODOVOD - VaK Břeclav
- KANALIZACE - VaK Břeclav
- NTL PLYNOVOD - GasNet
- VEŘEJNÉ OSVĚTLENÍ

TABULKA OBRUBNÍKŮ:

číslo	typ	převýšení
1	ABO 100/15/25	+13cm
2	ABO 100/15/15	+2cm
3	ABO 100/15/15	+5cm
4	ABO 100/15/25-přechodový	+2cm - +13 cm
5	ABO 100/15/25-přechodový	+5cm - +13cm
6	ABO 100/10/25	+0cm
7	ABO 100/10/25	+6cm
8	ABO 50/5/20	+0cm

Zákres podzemních inženýrských sítí neslouží jako vytyčovací výkres.
Před zahájením stavebních prací musí zhotovitel zajistit jejich vytyčení správcem sítí a zajistit jejich označení na místě dle platných předpisů.

Souřadnicový systém: JTSK

Výškový systém: B.p.v

Zodp. projektant: Ing. Bořek Zvěděllík	Vypracoval: Ing. Bořek Zvěděllík	PDS Ing. BOŘEK ZVĚDĚLÍK PROJEKCE DOPRAVNÍCH STAVEB ŠKOLNÍ 13, 690 03 BŘECLAV zvedelik@pds-bv.cz	
Měú: Břeclav	KrÚ: Jihomoravský	Datum:	IX/2020
Objednatel: Město Břeclav		Číslo zakázky:	020-20
Akce: BŘECLAV - propojovací ulička ul. Lednická a A. Kuběny		Měřítko:	1 : 250
		Formát:	5 x A4
		Stupeň: DSP	Výtisk číslo:
Příloha: SITUACE STAVBY		Příloha číslo: D.2.	