


VZOROVÝ PŘÍČNÝ ŘEZ

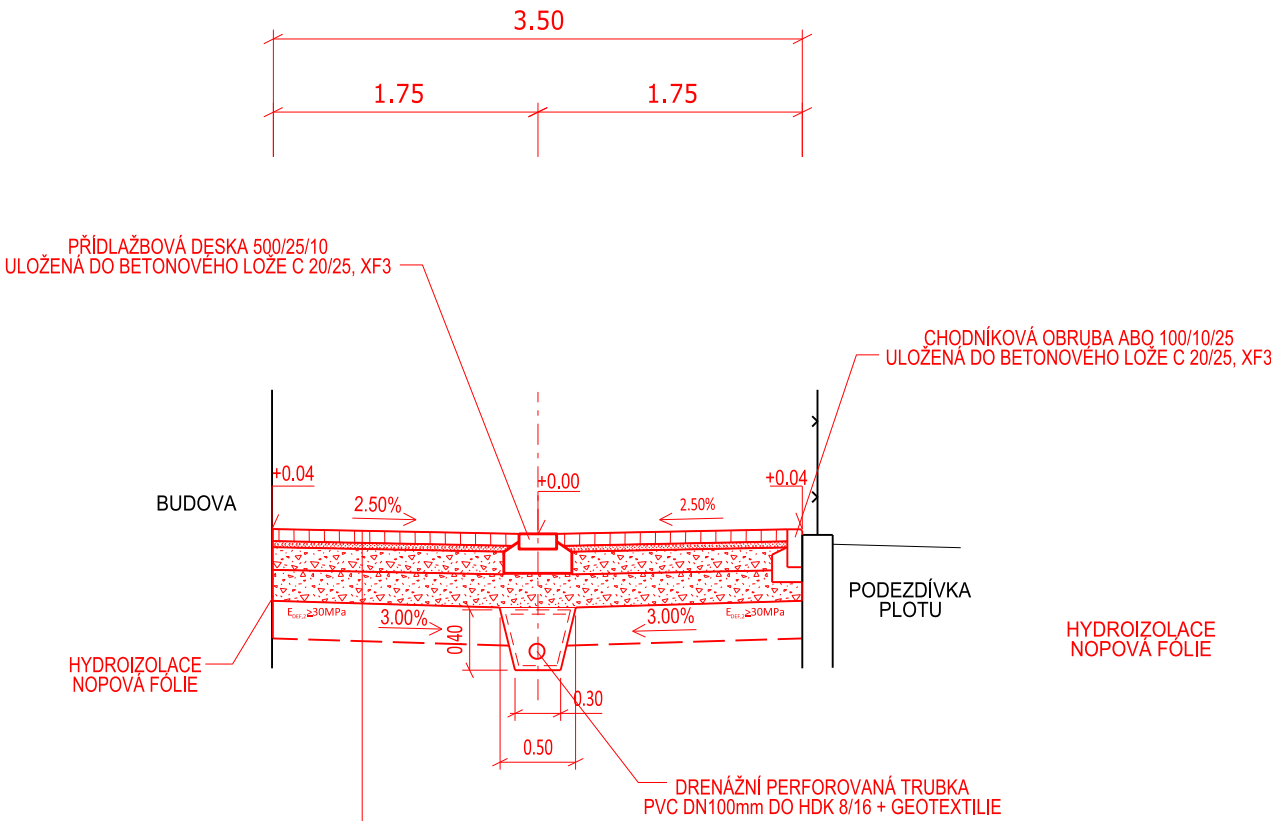


KONSTRUKCE KOMUNIKACE:

ZÁMKOVÁ DLAŽBA 20/20/8 cm	80 mm	ČSN 73 6131
DRCENÉ KAMENIVO fr. 4-8	40 mm	ČSN 73 6126-1
ŠTĚRKODRŤ ŠD _A frakce 0/32	150 mm	ČSN 736126-1
ŠTĚRKODRŤ ŠD _A frakce 0/63	200 mm	ČSN 736126-1
CELKEM	470 mm	

SANACE PLÁŇĚ

Pokud bude únosnost pláně Edef,2 < 45MPa, provede se sanace podloží

ŠTĚRKODRŤ ŠD _A frakce 0/63	250 mm	ČSN 736126-1
---------------------------------------	--------	--------------

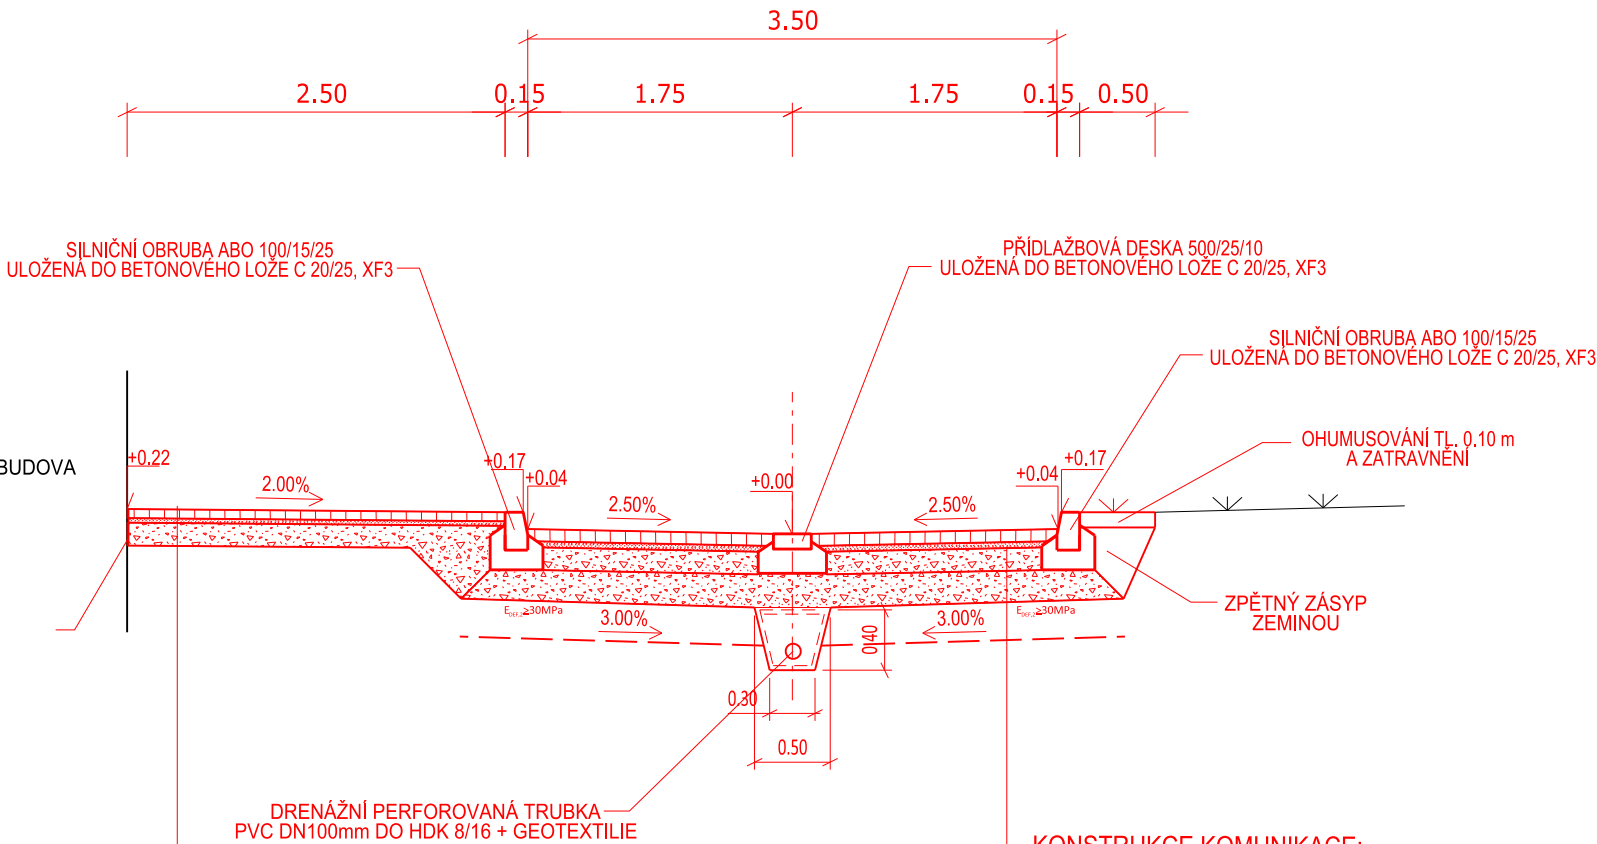

KONSTRUKCE KOMUNIKACE:

ZÁMKOVÁ DLAŽBA 20/20/8 cm	80 mm	ČSN 73 6131
DRCENÉ KAMENIVO fr. 4-8	40 mm	ČSN 73 6126-1
ŠTĚRKODRŤ ŠD _A frakce 0/32	150 mm	ČSN 736126-1
ŠTĚRKODRŤ ŠD _A frakce 0/63	200 mm	ČSN 736126-1
CELKEM	470 mm	

SANACE PLÁŇĚ

Pokud bude únosnost pláně Edef,2 < 45MPa, provede se sanace podloží


ŠTĚRKODRŤ ŠD _A frakce 0/63	250 mm	ČSN 736126-1
---------------------------------------	--------	--------------

KONSTRUKCE CHODNÍKU:

ZÁMKOVÁ DLAŽBA 20/10/6 cm	60 mm	ČSN 73 6131
DRCENÉ KAMENIVO fr. 4-8	40 mm	ČSN 73 6126-1
ŠTĚRKODRŤ ŠD _A frakce 0/32	150 mm	ČSN 736126-1
CELKEM	250 mm	

Souřadnicový systém: JTSK

Výškový systém: B.p.v

Zodp. projektant: Ing. Bořek Zvěďělík	Vypracoval: Ing. Bořek Zvěďělík	 Ing. BOŘEK ZVĚDĚLÍK PROJEKCE DOPRAVNÍCH STAVEB ŠKOLNÍ 13, 690 03 BŘECLAV zvedelk@pds-bv.cz	
Měú: Břeclav	KrÚ: Jihomoravský	Datum:	IX/2020
Objednatel: Město Břeclav		Číslo zakázky:	020-20
Akce: BŘECLAV - propojovací ulička ul. Lednická a A. Kuběny		Měřítko:	1 : 50
		Formát:	3 x A4
		Stupeň: DSP	Výtisk číslo:
Příloha: VZOROVÝ PŘÍČNÝ ŘEZ		Příloha číslo: D.3.	