




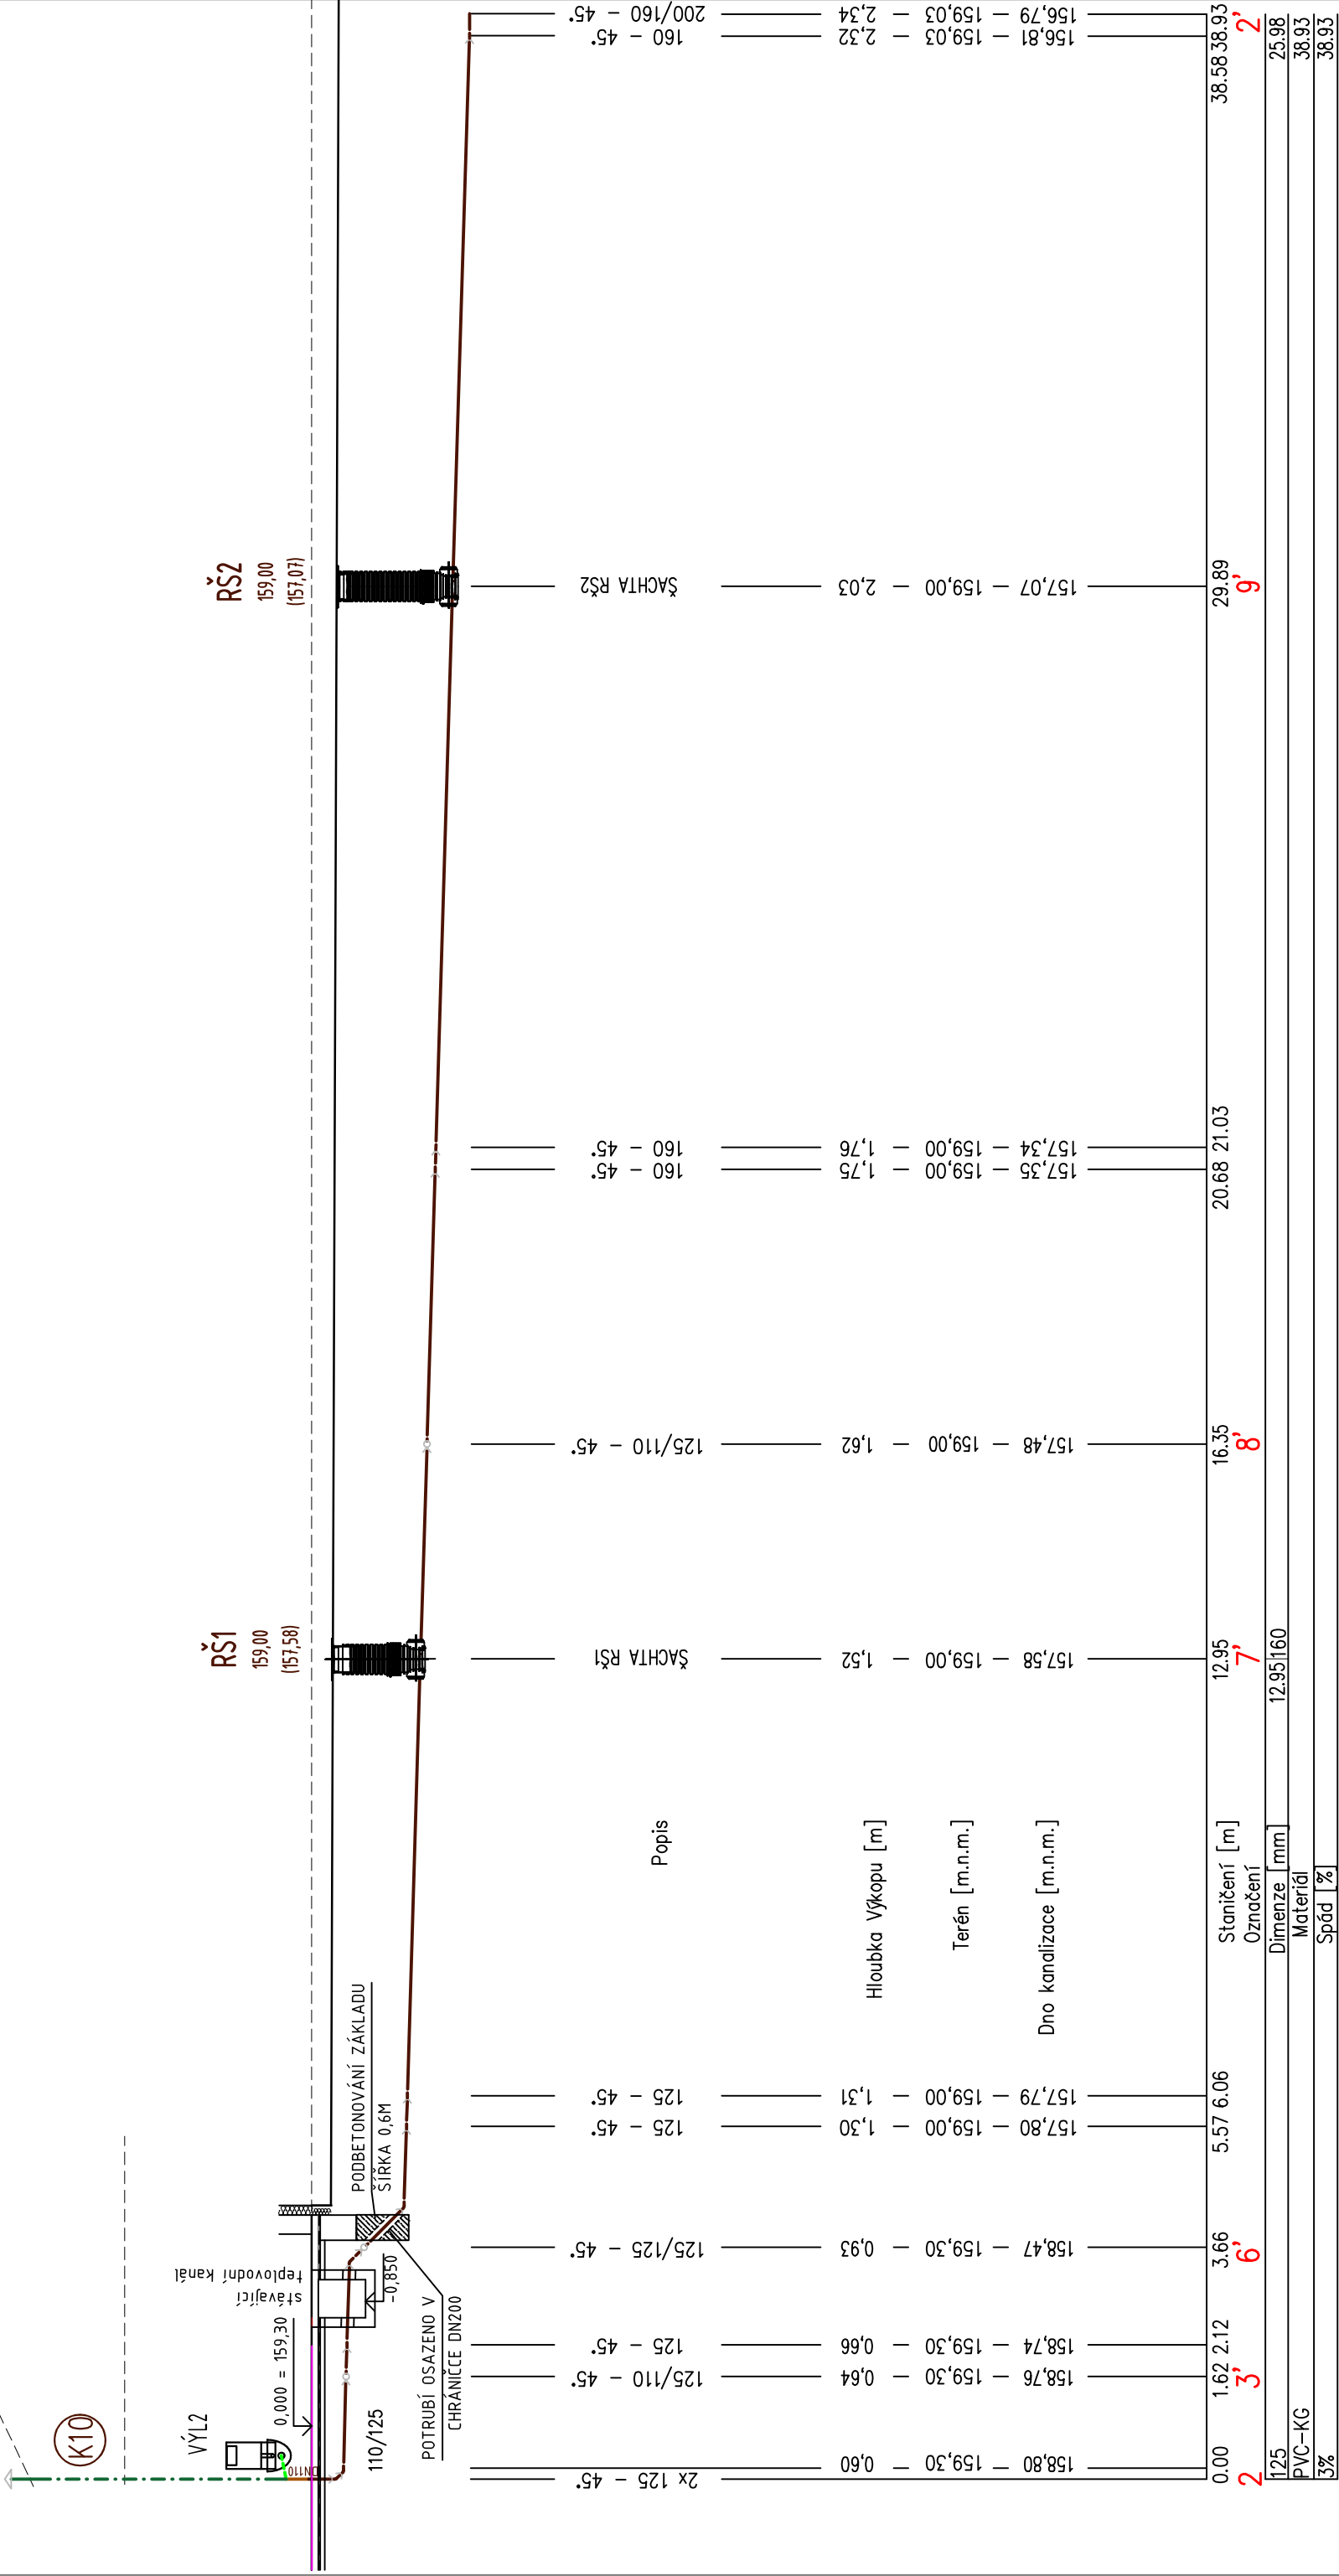

PODÉLNÝ PROFIL KANALIZACE - VĚTEV 2



LEGENDA ZNAČENÍ

- | | |
|---|---|
|  | NOVÉ KANALIZAČNÍ SVODNÉ
POTRUBÍ V ZEMI, MATERIÁL
PVC-KG |
|  | NOVÉ KANALIZAČNÍ VĚTRÁČÍ
POTRUBÍ, MATERIÁL PP-HT |
|  | NOVÉ KANALIZAČNÍ ODPADNÍ
POTRUBÍ, MATERIÁL PP-HT |
|  | NOVÉ KANALIZAČNÍ PŘIPOJOVACÍ
POTRUBÍ, MATERIÁL PP-HT |

LEGENDA NOVÝCH

ZAŘIZOVACÍCH PŘEDMĚTŮ

VIZ PŘÍLOHA VÝKAZ ZAŘIZOVACÍCH PŘEDMĚTŮ A
VÝTOKOVÝCH ARMATUR

LEGENDA NOVÝCH ŠACHET

VIZ PŘÍLOHA VÝPIS ŠACHET

POZNÁMKY

PŘESNÁ POLOHA NĚKTERÝCH
STÁVAJÍCÍCH ROZVODŮ NENÍ

ZNÁMA. PŘI REALIZACI SE
ODHALÍ POTRUBÍ A PD BUDE
UPRAVENA.

VEDOUcí PROJEKCE		VYPRACOVALA	AUTORIZACE
Ing. Stanislav BŘEJCHA		Ing. Ludmila Šimkovičová	Ing. Miroslav Březina
ZADAVATEL	Město Břeclav, Nám. T. G. Masaryka 3, 690 81 Břeclav		
LOKALITA	sídli. Dukelských hrdinů 2799/2, 690 02 Břeclav		
AKCE			
MŠ DUKELSKÝCH HRDINŮ BŘECLAV – rekonstrukce rozvodů ZTI a ÚT			
PODÉLNÝ PROFIL KANALIZACE - VĚTEV 2			