


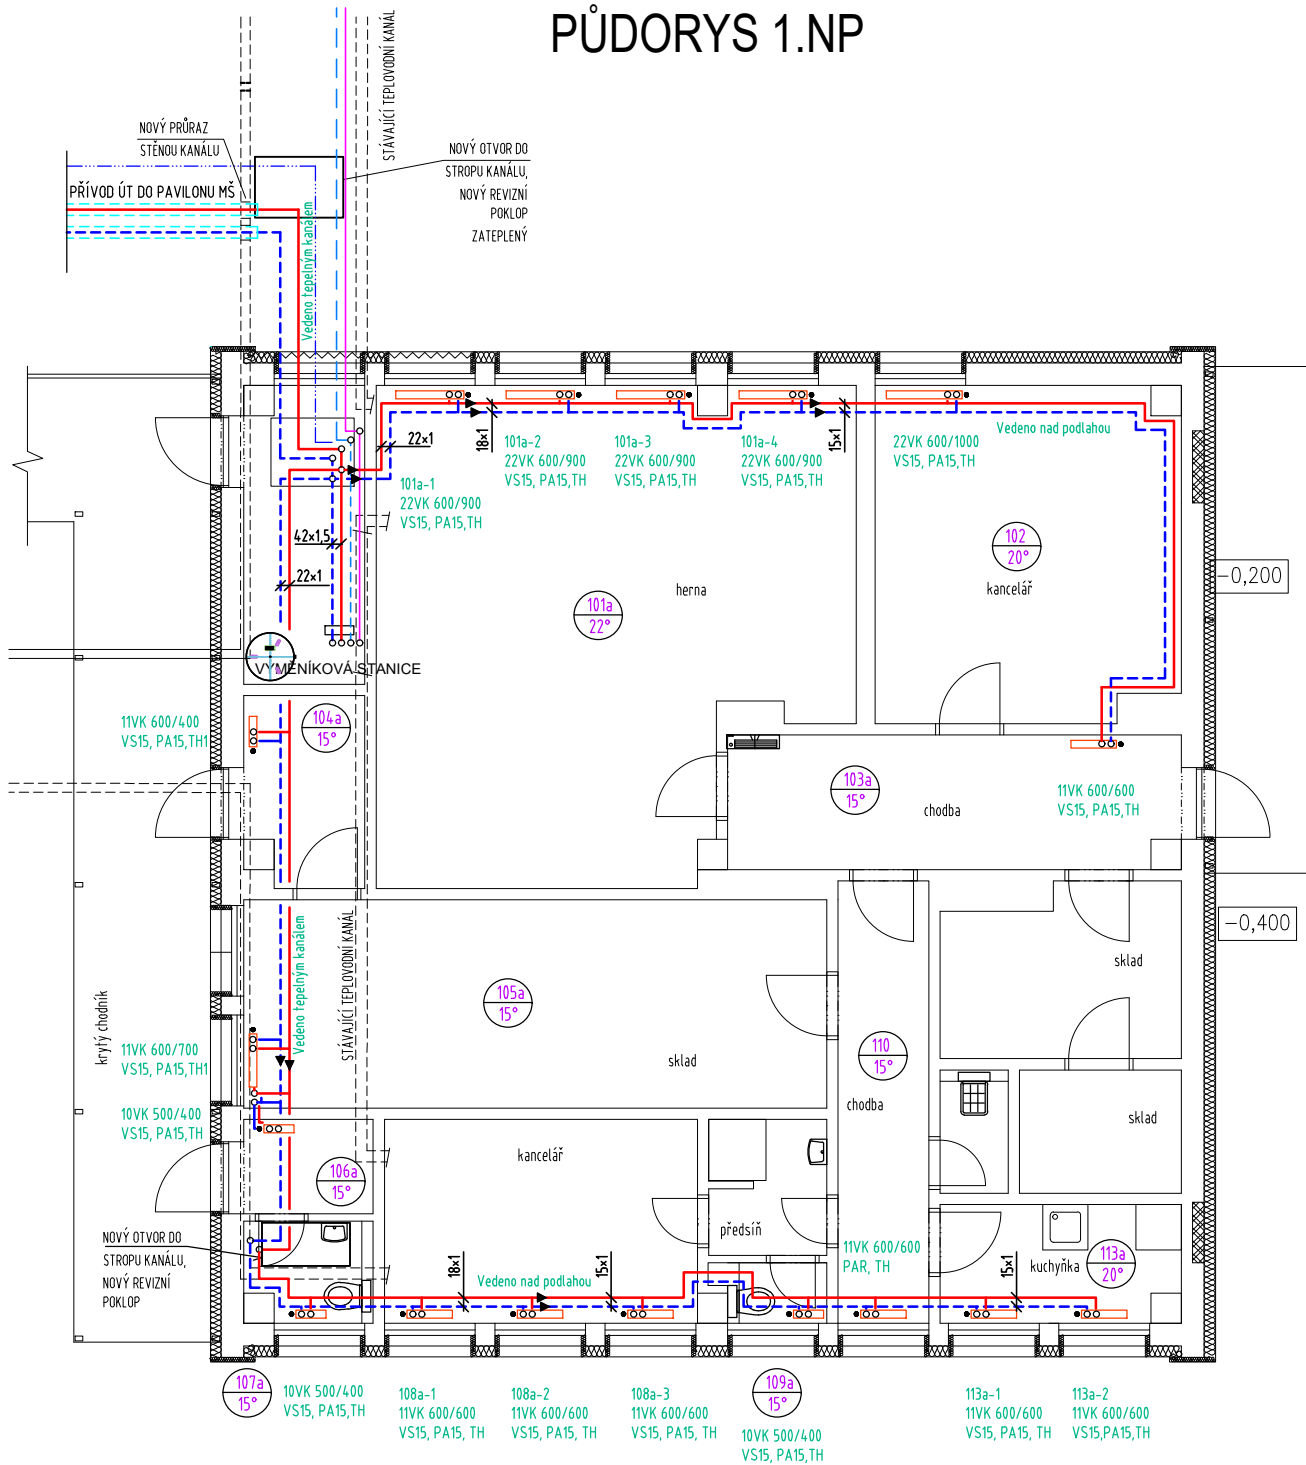

PŪDORYS 1.NP



LEGENDA ARMATUR

PV	TERMOSTATICKÝ VENTIL PŘÍMÝ, S PLYNULÝM PŘESNÝM PŘEDNASTAVENÍM
VS	VESTAVĚNÝ TERMOSTATICKÝ VENTIL - SOUČÁST OTOPNÉHO TĚLESA
PŠ	RADIÁTOROVÉ UZAVÍRAČÍ A REGULAČNÍ ŠROUBENÍ PŘÍMÉ, S VYPOUŠTĚNÍM
PA	PŘIPOJOVACÍ ŠROUBENÍ PŘÍMÉ, S VYPOUŠTĚNÍM, PRO TĚLESA VK
TH	TERMOSTATICKÁ HLAVICE S VESTAVĚNÝM ČIDLEM
TH1	TERMOSTATICKÁ HLAVICE S ODDĚLENÝM ČIDLEM

LEGENDA POTRUBÍ

	TOPNÁ VODA 75°C
	VRATNÁ VODA 60°C
	TOPNÁ VODA 75°C - STÁVAJÍCÍ
	VRATNÁ VODA 60°C - STÁVAJÍCÍ
	PŘÍPOJKA TEPLA - PŘÍVOD
	PŘÍPOJKA TEPLA - VRAT

POZNÁMKY

- VŠECHNA OTOPNÁ TĚLESA BUDOU OSAZENA TERMOSTATICKÝMI HLAVICEMI TH NEBO TH1
- VŠECHNY PŘÍPOJKY OTOPNÝCH TĚLES BUDOU POTRUBÍM CU 15x1
- PŘÍPOVÁDĚNÍ POTRUBNÍCH ROZVODŮ JE NUTNÉ DODRŽOVAT PŘEDPISY VÝROBCŮ TRUBEK, TÝKAJÍCÍ SE PŘEDEVŠÍM VZDÁLENOSTÍ ULOŽENÍ A DILATACÍ.
- POTRUBÍ BUDOU VEDENA PŘEVÁŽNĚ VOLNĚ NA STAVEBNÍCH KONSTRUKCÍCH
- VOLNĚ VEDENÁ POTRUBÍ NEBUDOU ISOLOVÁNA
- POTRUBÍ VEDENÁ V TEPELNÝCH KANÁLECH BUDOU OPATŘENA ISOLACÍ

VEDOUČÍ PROJEKCE	VYPRACOVAL	AUTORIZACE
Ing. Stanislav BREJCHA	Ing. Miroslav Březina	Ing. Miroslav Březina

ZADAVATEL	Město Břeclav, Nám. T. G. Masaryka 3, 690 81 Břeclav
LOKALITA	sídl. Dukelských hrdinů 2799/2, 690 02 Břeclav

AKCE	MŠ DUKELSKÝCH HRDINŮ BŘECLAV – rekonstrukce rozvodů ZTI a ÚT
------	---

PŮDORYS 1.NP - HOSPODÁŘSKÝ PAVILON	
---	--

 HODONÍN s.r.o. Brněnská 4062/3a 695 01 HODONÍN		
DATUM	únor 2020	PARÉ
STUPEŇ	DPS	
ZAKÁZKA	PROST 2019-062	
FORMÁT	2xA4	
MĚŘÍTKO	1:100	
ČÁST PD		ČÍSLO VÝKRESU
D.1.3 ZAŘÍZENÍ ÚT		3