


MŠ – PŮDORYS 2.NP – KANALIZACE

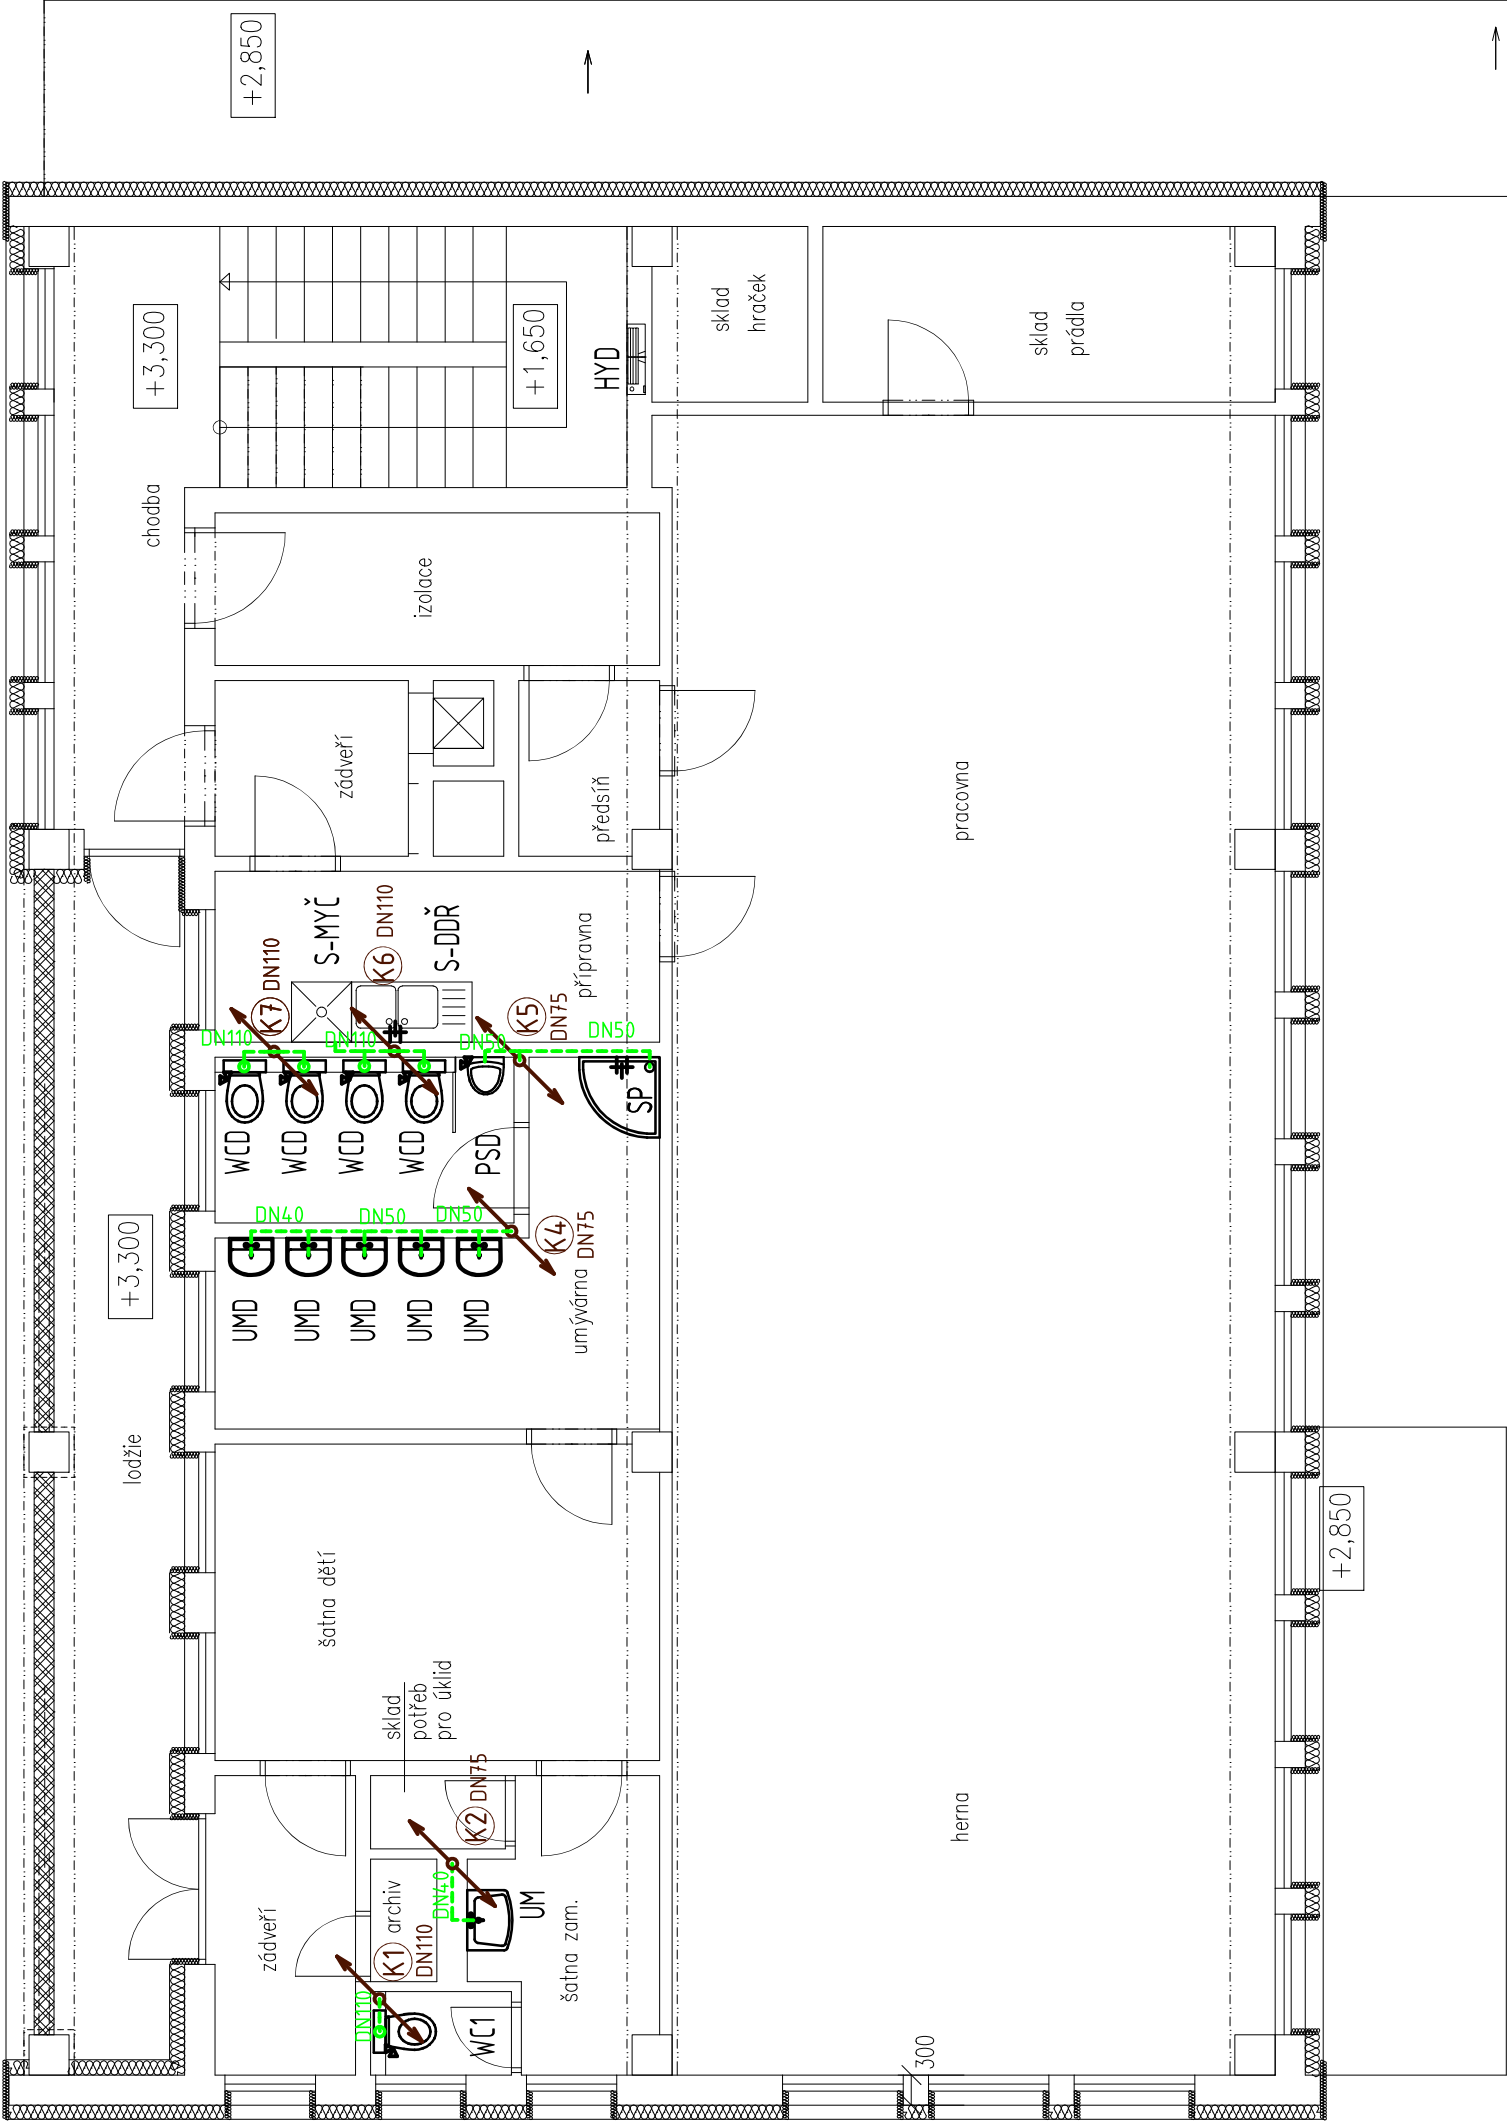

LEGENDA ZNAČENÍ

- NOVÉ
- NOVÁ PŘIPOJOVACÍ KANALIZACE
- NOVÉ ODPADNÍ POTRUBÍ DN 110
- ČK 110 ZNAČENÍ ČISTÍČHO KUSU NA ODPADNÍM POTRUBÍ

LEGENDA NOVÝCH ZAŘÍZOVACÍCH PŘEDMĚTŮ

VIZ PŘÍLOHA VÝKAZ ZAŘÍZOVACÍCH PŘEDMĚTŮ A VÝTOKOVÝCH ARMATUR

POZNÁMKY

- STÁVAJÍCÍ ZAŘÍZOVACÍ PŘEDMĚTY BUDOU DEMONTOVÁNY A NAHRAZENY NOVÝMI VE STEJNÉM UMÍSTĚNÍ, POUZE 1 DĚTSKÉ WC BUDE NAHRAZENO PISOÁREM VE VÝŠCE 400mm
- STÁVAJÍCÍ POTRUBÍ VODY A KANALIZACE V PROSTORÁCH HYG. ZAŘÍZENÍ BUDE DEMONTOVÁNO A NAHRAZENO NOVÝM PLASTOVÝM POTRUBÍM
- PŘESNÁ POLOHA NĚKTERÝCH STÁVAJÍCÍCH ROZVODŮ NENÍ ZNÁMA. PŘI REALIZACI SE ODHALÍ POTRUBÍ A PD BUDE UPRAVENA.

VEDOUČÍ PROJEKCE	VYPRACOVALA	AUTORIZACE
Ing. Stanislav BŘEJCHA	Ing. Ludmila Šimkovičová	Ing. Miroslav Březina
ZADAVATEL	Město Břeclav, Nám. T. G. Masaryka 3, 690 81 Břeclav	
LOKALITA	sídl. Dukelských hrdinů 2799/2, 690 02 Břeclav	
AKCE		
MŠ DUKELSKÝCH HRDINŮ BŘECLAV – rekonstrukce rozvodů ZTI a ÚT		

prst	HODONÍN s.r.o.	DATUM	květen 2020	PARÉ
Brněnská 4062/3a		STUPEŇ	DPS	
695 01 HODONÍN		ZAKÁZKA	PROST 2019-062	
		FORMÁT	2x44	
		MĚŘÍTKO	1:75	
ČÁST PD	ČÍSLO VÝKRESU			

