


MŠ - ŘEZ KANALIZACÍ

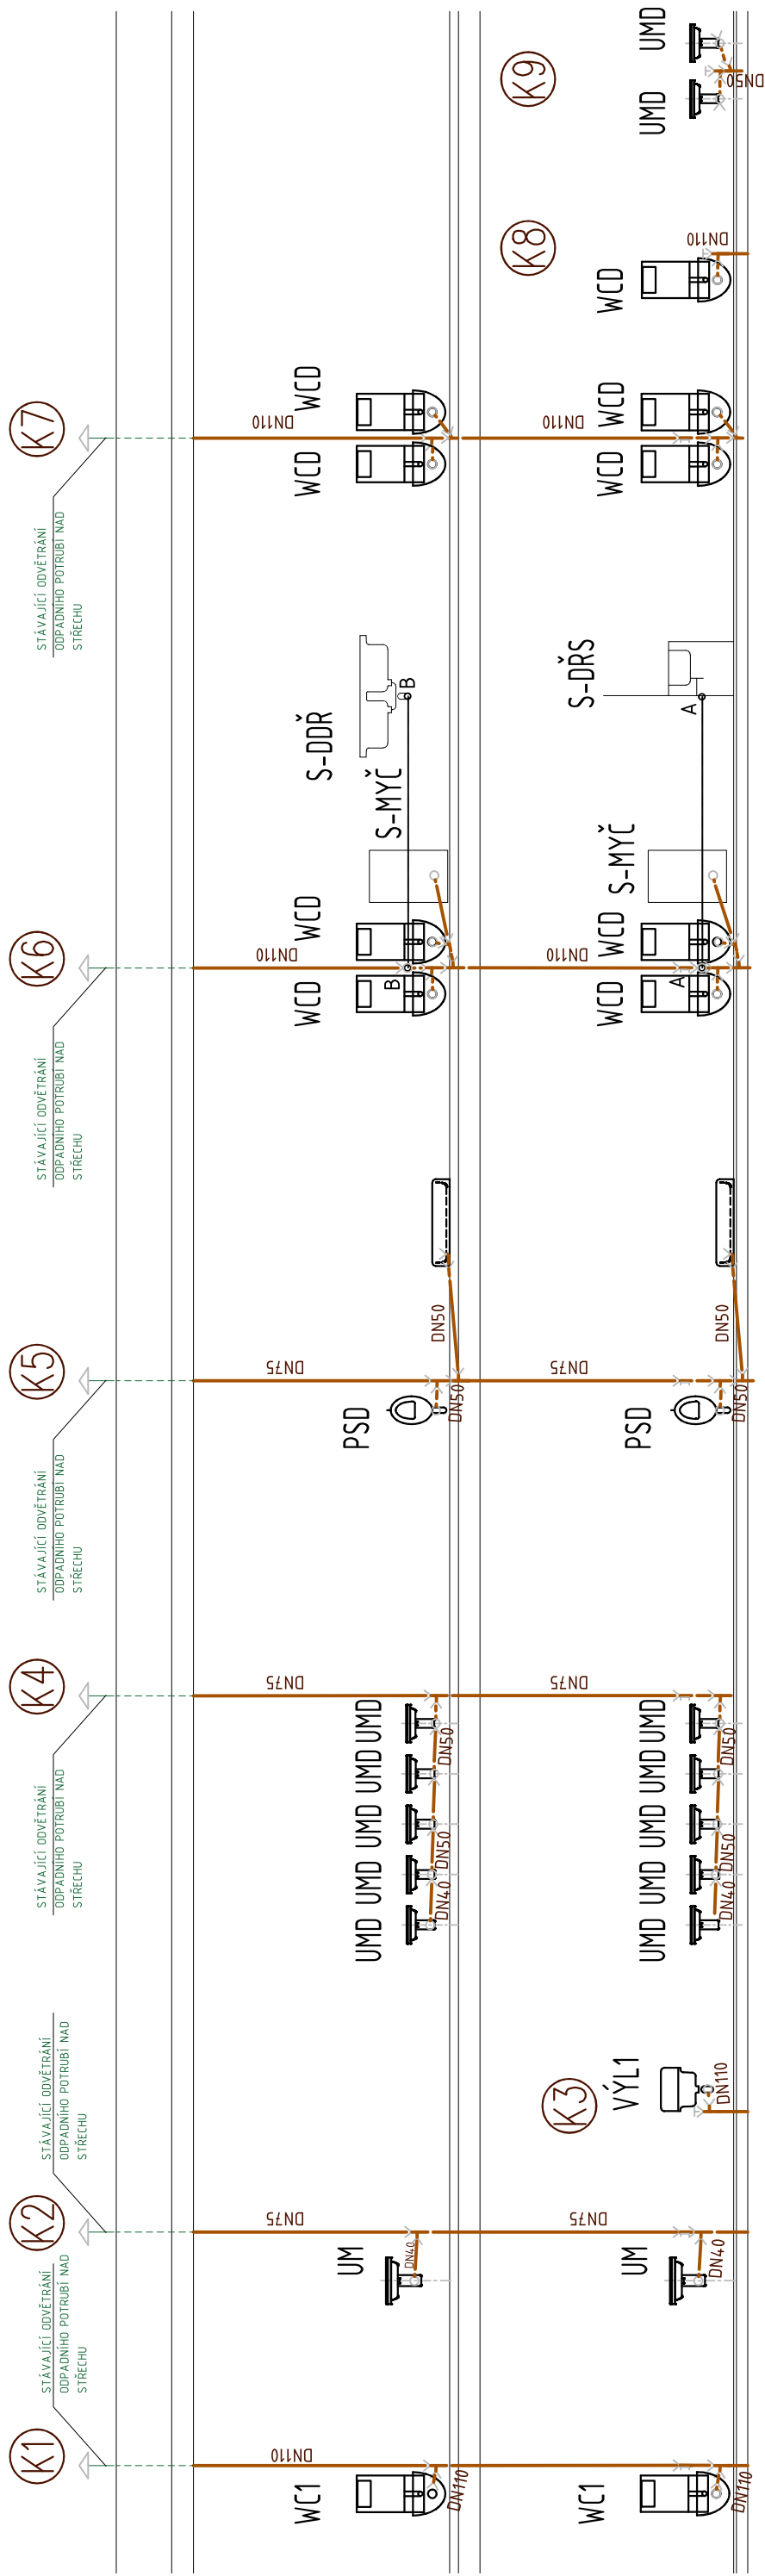


LEGENDA ZNAČENÍ

- NOVÉ KANALIZAČNÍ SPLAŠKOVÉ POTRUBÍ,
MATERIÁL PP-HT
- STÁVAJÍCÍ KANALIZAČNÍ VĚTRACÍ POTRUBÍ,
MATERIÁL PP-HT

LEGENDA NOVÝCH ZÁŘIZOVACÍCH PŘEDMĚTŮ

VIZ PŘÍLOHA VÝKAZ ZÁŘIZOVACÍCH PŘEDMĚTŮ A
VÝTOKOVÝCH ARMATUR

		HODONIN s.r.o. Brněnská 4062/3a 695 01 HODONIN	
DATUM	květen 2020	PARÉ	
STUPĚŇ	DPS		
ZAKÁZKA	PROST 2019-062		
FORMÁT	2x44		
MĚŘÍTKO	1:75		
ČÁST PD		ČÍSLO VÝKRESU	
D.1.2		5	
ZARÍZENÍ		ZTI	

VEDOUČÍ PROJEKCE		VYPRACOVALA		AUTORIZACE	
Ing. Stanislav BREJCHA		Ing. Ludmila Šimkovičová		Ing. Miroslav Břeclav	
ZADAVATEL		Město Břeclav, Nám. T. G. Masaryka 3, 690 81 Břeclav			
LOKALITA		sídl. Dukelských hrdinů 2799/2, 690 02 Břeclav			
AKCE		MŠ DUKELSKÝCH HRDINŮ BŘECLAV – rekonstrukce rozvodů ZTI a ÚT			
MŠ - ŘEZ KANALIZACÍ					