

- 

EPDM GRANULÁT
- 

ZHUTNĚNÁ PLÁŇ - MIN 25 MPa
- 

PODLOŽKA
KAMENIVO + POJIVO
- 

BETONOVÁ LOŽE
- 

ŠTĚRKODRŤ FR. 0-4 mm
- 


BETONOVÝ OBRUBNÍK
- 

ŠTĚRKODRŤ FR. 0-32 mm

LEGENDA

-  EPDM GRANULÁT
-  ŠTĚRKODRŤ FR. 0-4
-  ŠTĚRKODRŤ FR. 0-32
-  ZHUTNĚNÁ ZEMNÍ PLÁŇ

ŘEZ EPDM GRANULÁTU

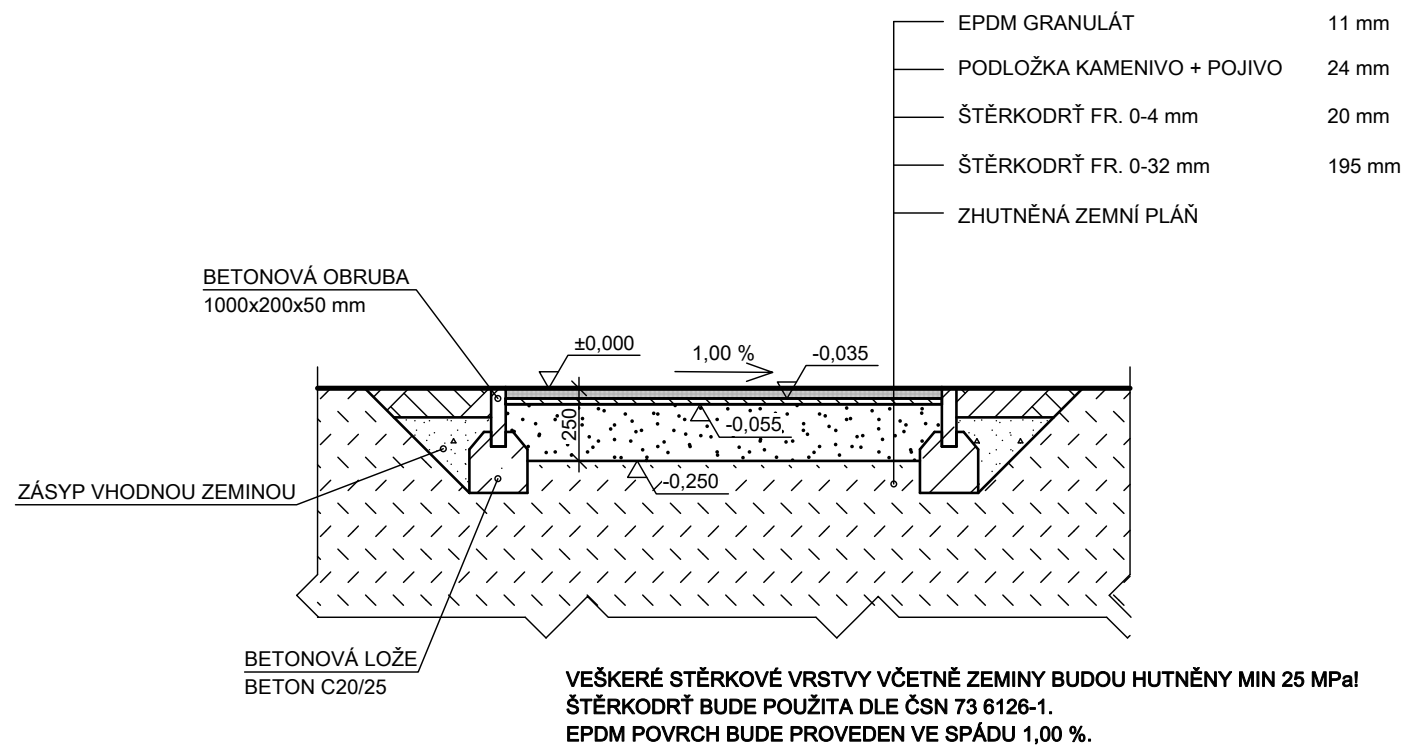

SPECIFIKACE EPDM GRANULÁTU

LITÝ BEZPEČNOSTNÍ POVRCH Z EPDM GRANULÁTU JE VYRÁBĚN VŽDY PŘÍMO NA MÍSTĚ INSTALACE A POKLÁDÁN NA STÁVAJÍCÍ NEBO NOVĚ PŘIPRAVENÝ PODKLAD.

EXTRÉMNĚ TRVANLIVOU NÁŠLAPNOU VRSTVU TVOŘÍ VRSTVA Z EPDM GUMOVÉHO GRANULÁTU, COŽ JE UMĚLE VYROBENÝ KAUČUK. JE VYRÁBĚN V RŮZNÝCH BARVÁCH. EPDM GRANULÁT JE SMÍCHÁN SE SPECIÁLNÍM POLYURETANOVÝM POJIVEM. POKLÁDÁ SE VE VRSTVĚ 11 mm JAKO MONOLITICKÁ VRSTVA BEZE SPOJŮ.

POVRCH JE POCHOZÍ PO 24 HODINÁCH. EPDM NENÍ MOŽNÉ POKLÁDAT PŘI DEŠTI NEBO TEPLOTĚ POD 8 °C.

Katastrální území: Strmilov [756962]

Polohový systém: S-JTSK

Výškový systém: BpV

Ing. David Kozák			Fučíkova 909/19 628 00 Brno IČ: 87090040 DIČ: CZ8401255082		
REKONSTRUKCE ZAHRADY MŠ OKRUŽNÍ	DATUM		BŘEZEN 2022		
	MĚŘÍTKO		1:25		
ŘEZ	FORMÁT		2x4A		
	Č.V.		06		