
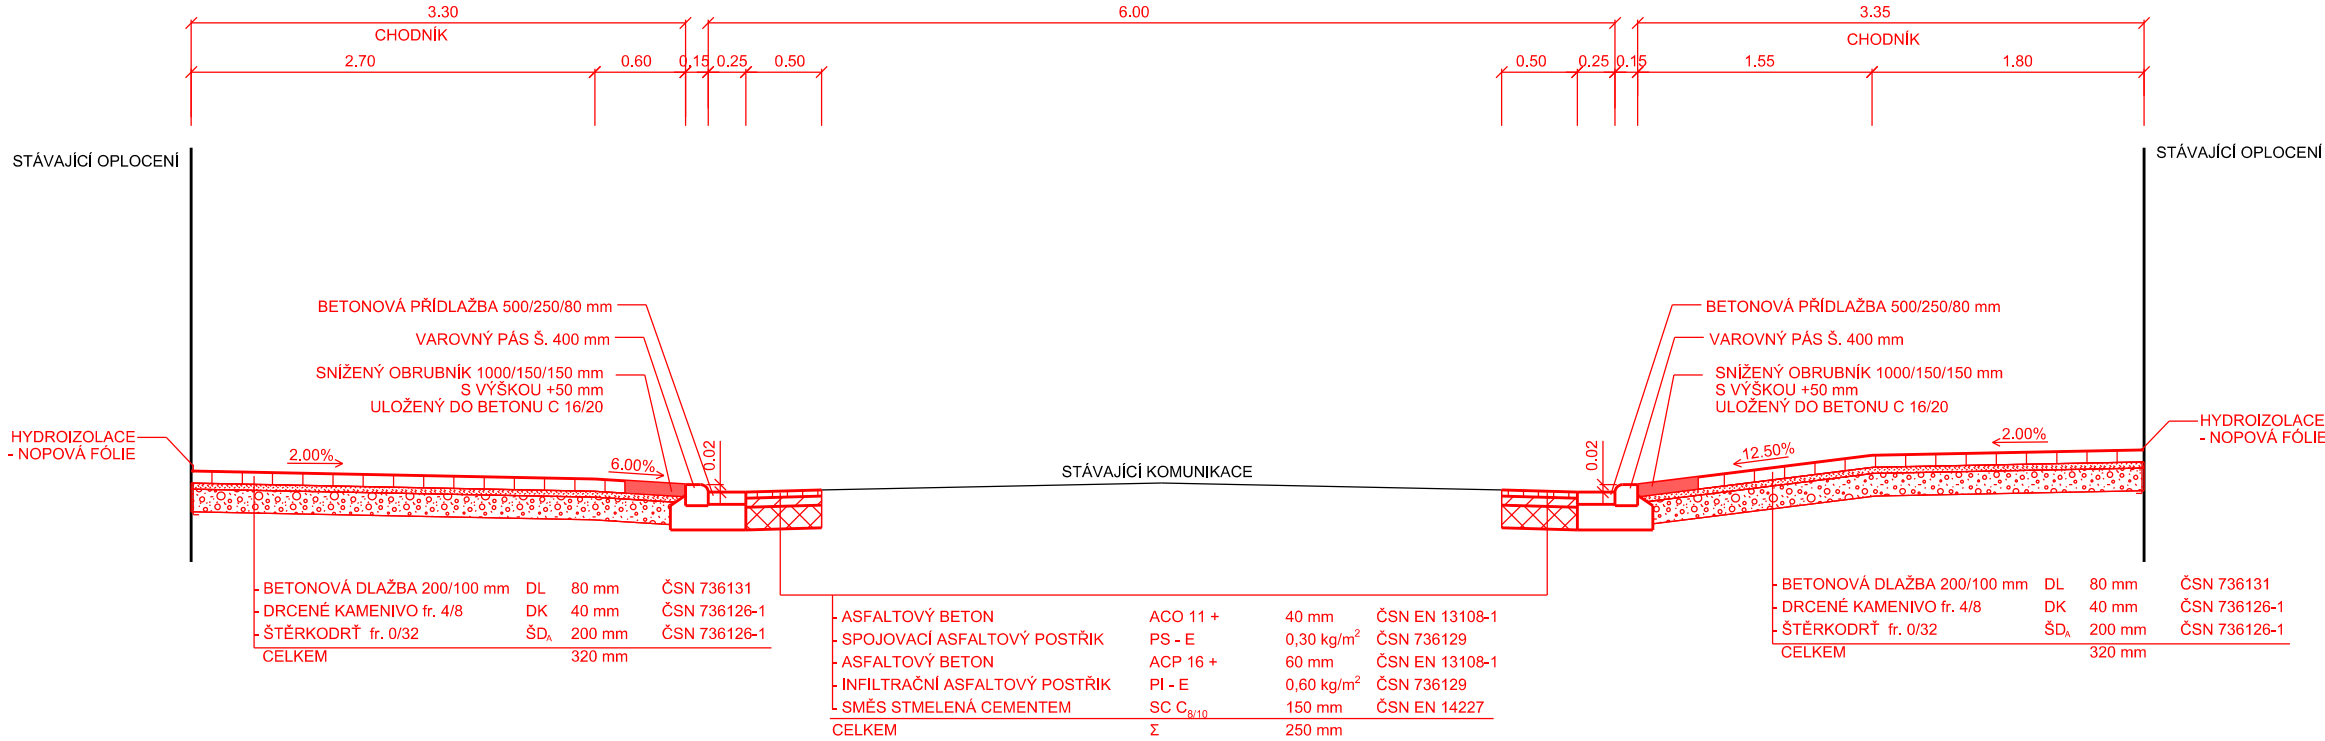


Vzorové příčné řezy M 1:50


ŘEZ MÍSTEM PRO PŘECHÁZENÍ:


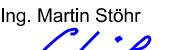



ŘEZ VJEZDEM:

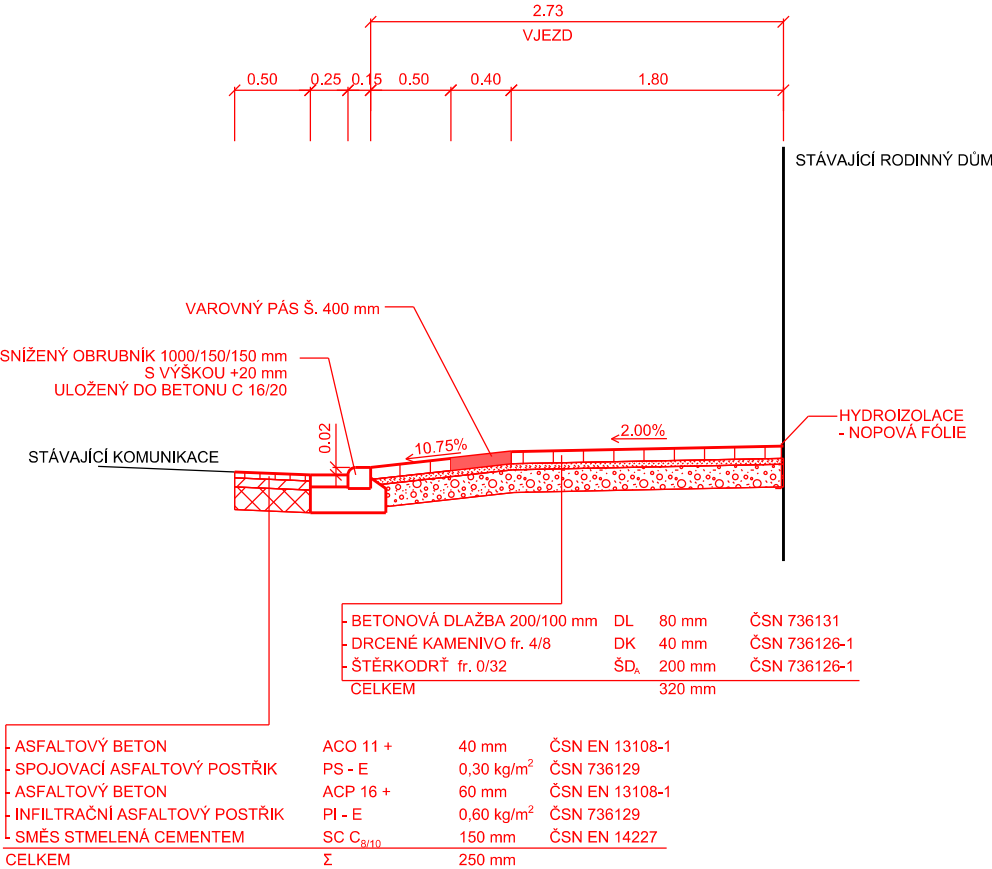

ŘEZ CHODNÍKEM:

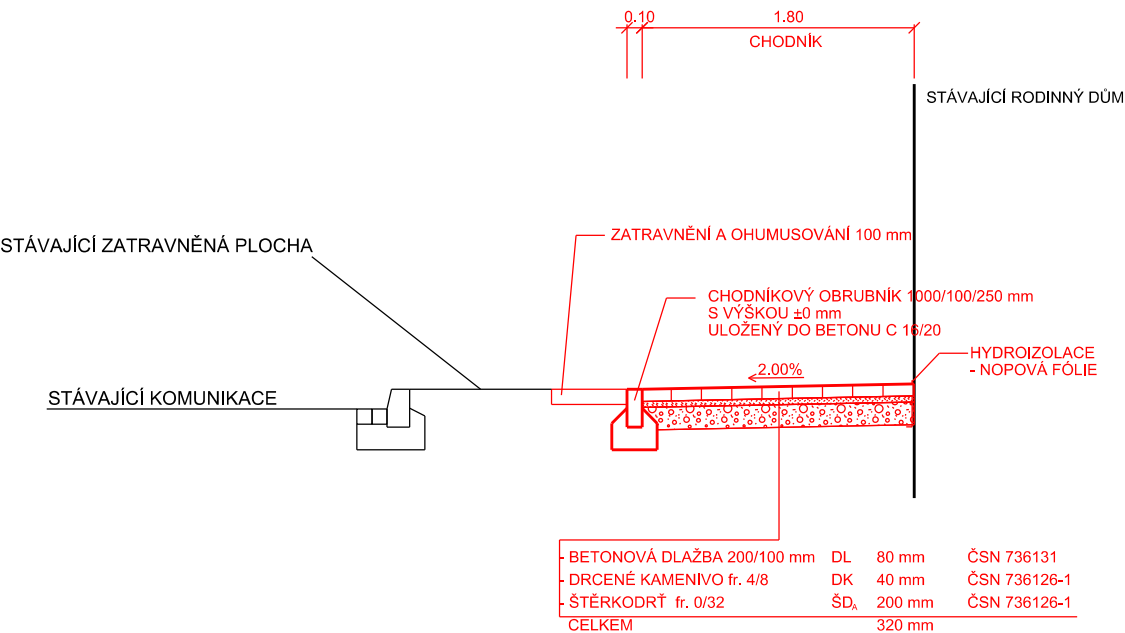

Zodp. projektant:	Vedoucí projektant:	Vypracoval:	<div><div>ViaDesigne, s.r.o. Na Zahradách 16, 690 02 Břeclav Tel. 519 326 370 e-mail: viadesigne@viadesigne.eu</div></div>	
Ing. Martin Stöhr 	Ing. Martin Stöhr 	Jiří Pihar 		
MěÚ: Břeclav		KrÚ: Jihomoravský	Formát:	4 x A4
Investor: Město Břeclav			Datum:	III/2022
Břeclav - ul. Jungmannova, chodník			Číslo zakázky:	VD00922
			Měřítko:	1 : 50
			Stupeň dokumentace:	Výtisk číslo:
Příloha: VZOROVÉ PŘÍČNÉ ŘEZY			ZPD	
			Příloha číslo:	