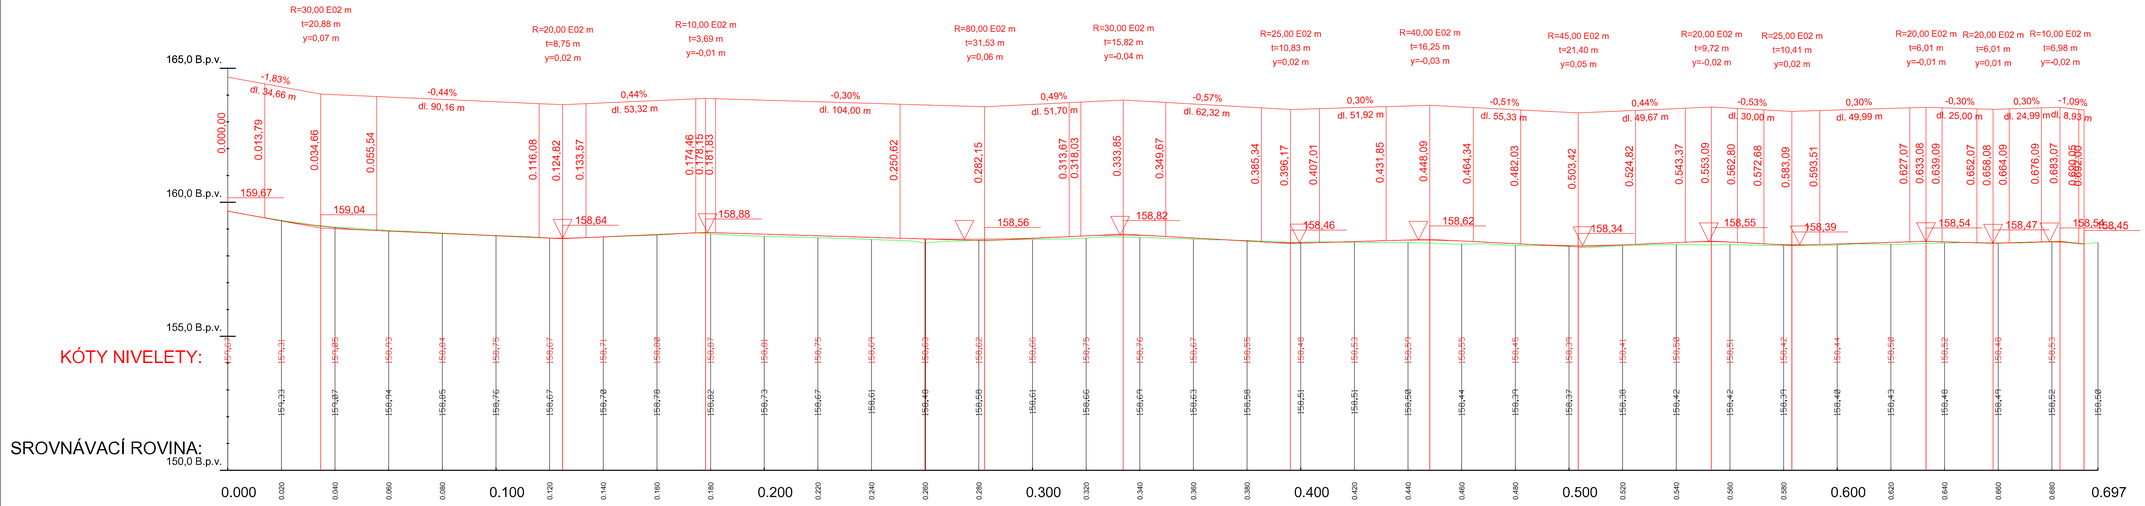

DŮLEŽITÉ BODY SMĚROVÉHO ŘEŠENÍ: ZU 0,000,00 ZZ 0,000,00 KT 0,007,97 TK 0,043,34 KT 0,071,51 TK 0,164,50 KT 0,173,90 TK 0,244,24 KT 0,295,81 TK 0,428,96 KT 0,475,28 TK 0,510,25 KT 0,519,12 TK 0,653,66 KT 0,690,54 KU 0,697,20

DŮLEŽITÉ BODY VÝŠKOVÉHO ŘEŠENÍ: ZU 0,000,00 ZZ 0,013,79 KZ 0,055,54 ZZ 0,116,08 KZ 0,133,57 ZZ 0,174,46 KZ 0,181,83 ZZ 0,250,62 KZ 0,313,67 ZZ 0,318,03 KZ 0,349,67 ZZ 0,385,34 KZ 0,407,01 ZZ 0,431,85 KZ 0,464,34 ZZ 0,482,03 KZ 0,503,42 ZZ 0,543,37 KZ 0,562,80 ZZ 0,572,68 KZ 0,593,51 ZZ 0,627,07 KZ 0,639,09 ZZ 0,652,07 KZ 0,664,09 ZZ 0,676,09 KZ 0,683,07 ZZ 0,690,05 KZ 0,692,54 KU 0,697,20

SMĚROVÉ POMĚRY: přímá 1,78 | R -30,00 Lc 6,19 | přímá 35,37 | R 60,00 Lc 28,17 | přímá 92,99 | R -150,00 Lc 9,41 | přímá 70,34 | R -350,00 Lc 51,56 | přímá 133,15 | R -700,00 Lc 46,32 | přímá 34,96 | R -100,00 Lc 8,67 | přímá 48,63 | R -150,00 Lc 18,28 | přímá 67,63 | R -350,00 Lc 38,88 | přímá 4,67

Souřadnicový systém: JTSK

Výškový systém: B.p.v

Zodp. projektant: Ing. Martin Stöhr	Vedoucí projektant: Ing. Martin Stöhr	Vypracoval: Ing. Tomáš Veselý	ViaDesigne, s.r.o. Na Zahradách 16, 690 02 Břeclav Tel, 519 326 370, 519 331 400 e-mail: viadesigne@viadesigne.eu
Město: Břeclav	KrÚ: Jihomoravský		Formát: 7 x A4
Objednatel: město Břeclav			Datum: XI/2022
Akce: Břeclav - ul. nábř. Komenského, komunikace a chodníky			Číslo zakázky: VD03822
Objekt:			Měřítko: 1 : 1000/100
Příloha: PODÉLNÝ PROFIL			Stupeň dokumentace: DSP/PDPS; Příloha číslo: D 1.1.2.b; Výkres číslo: