




AUTOBUSOVÁ ZASTÁVKA VPRAVO, CHODNÍK VLEVO

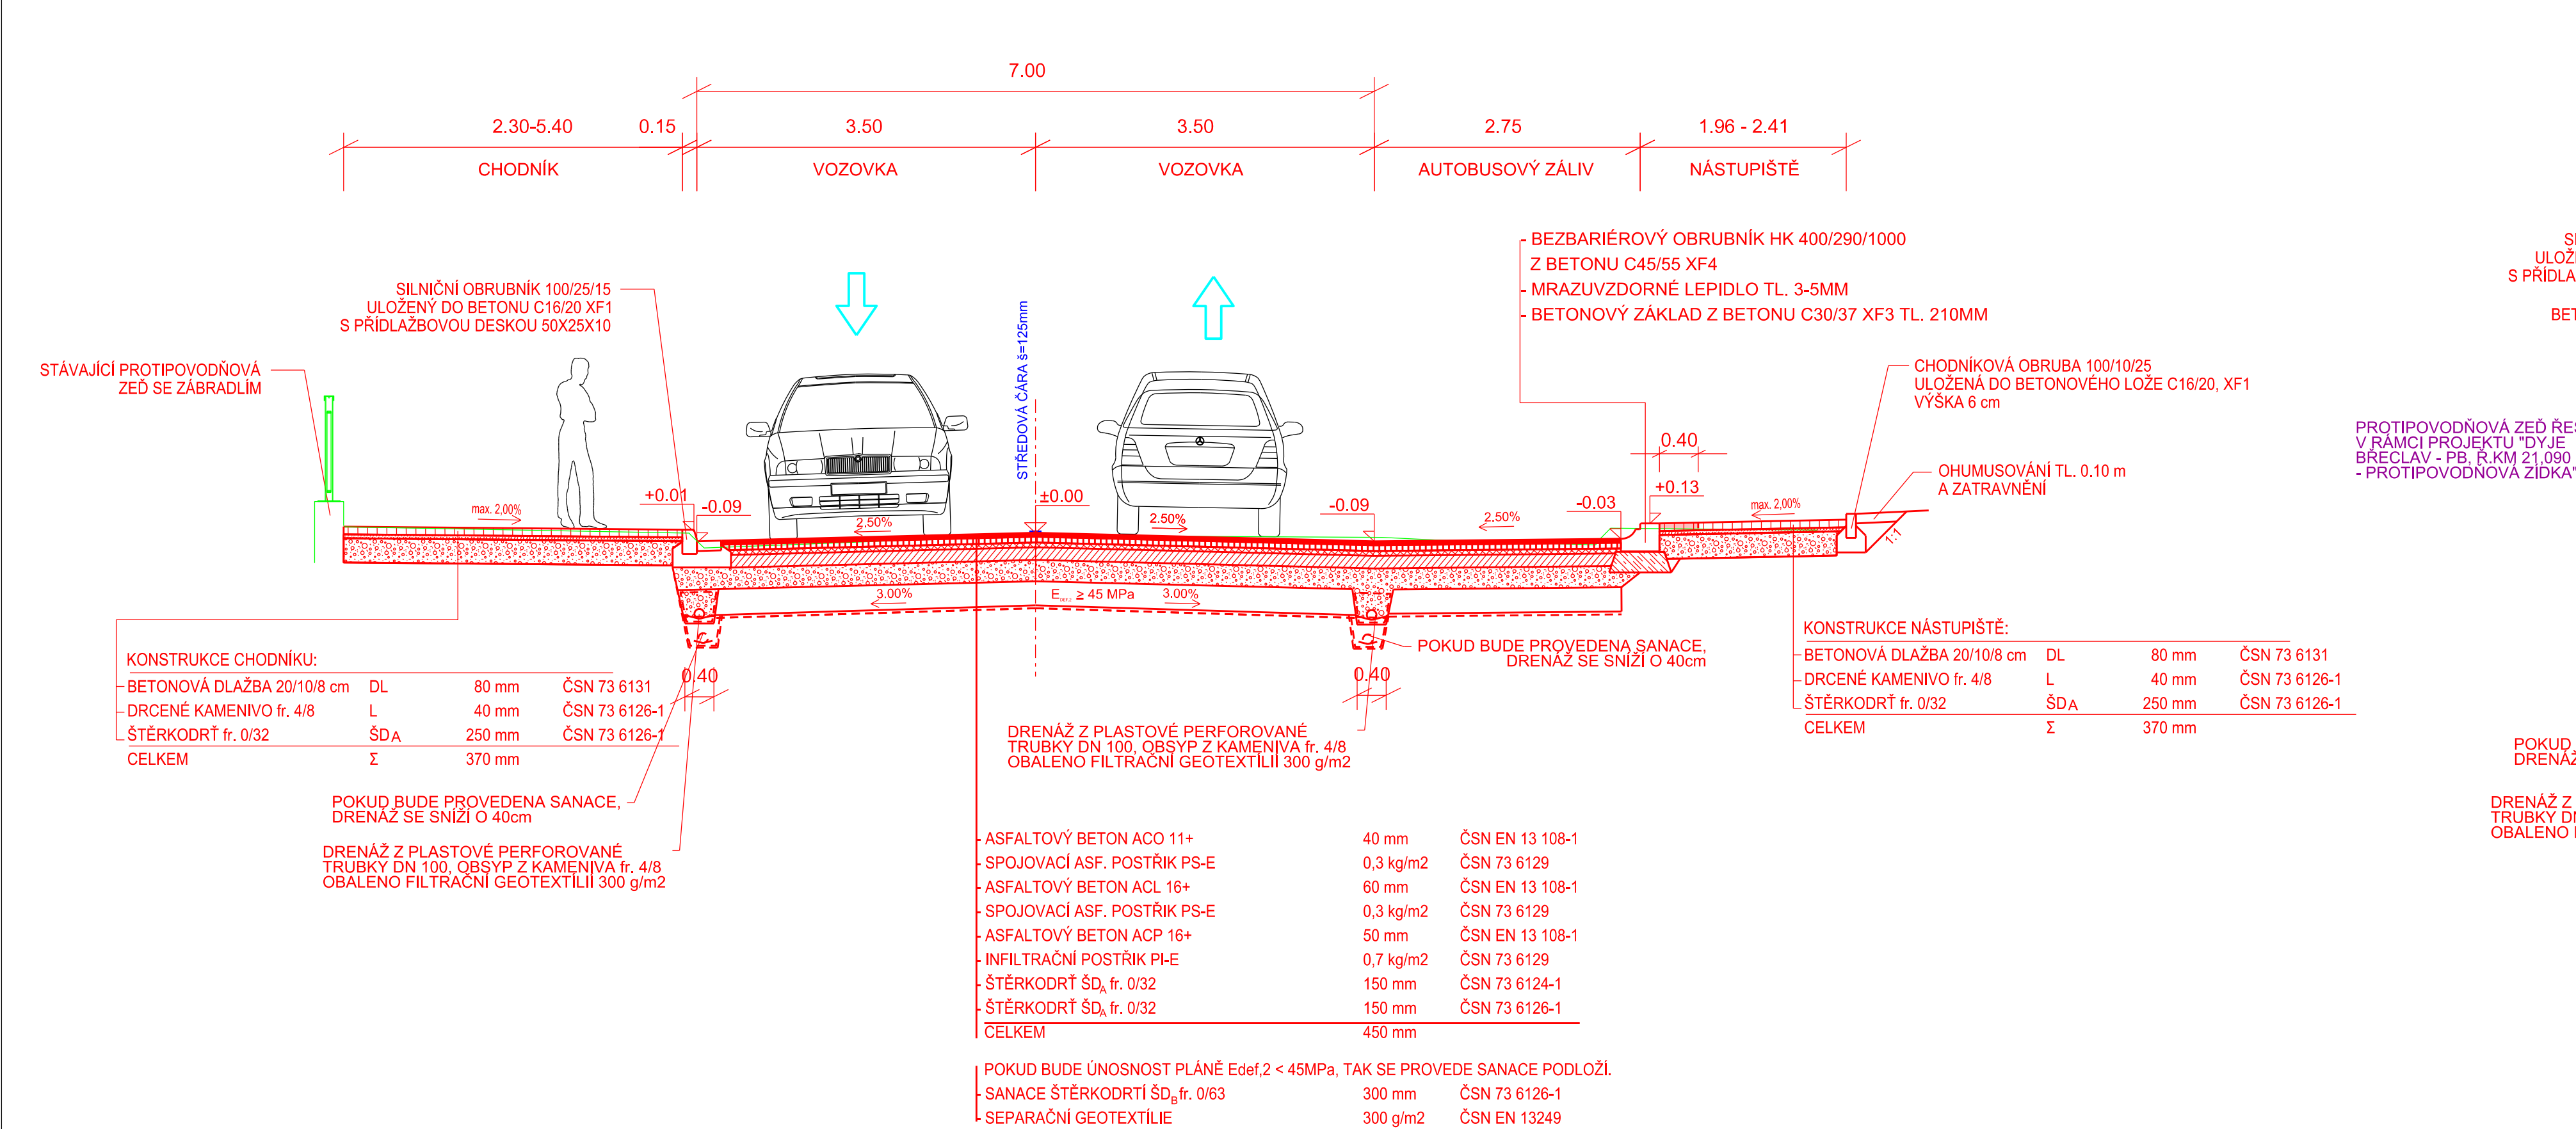


CHODNÍK VPRAVO, ZELENĚ VLEVO

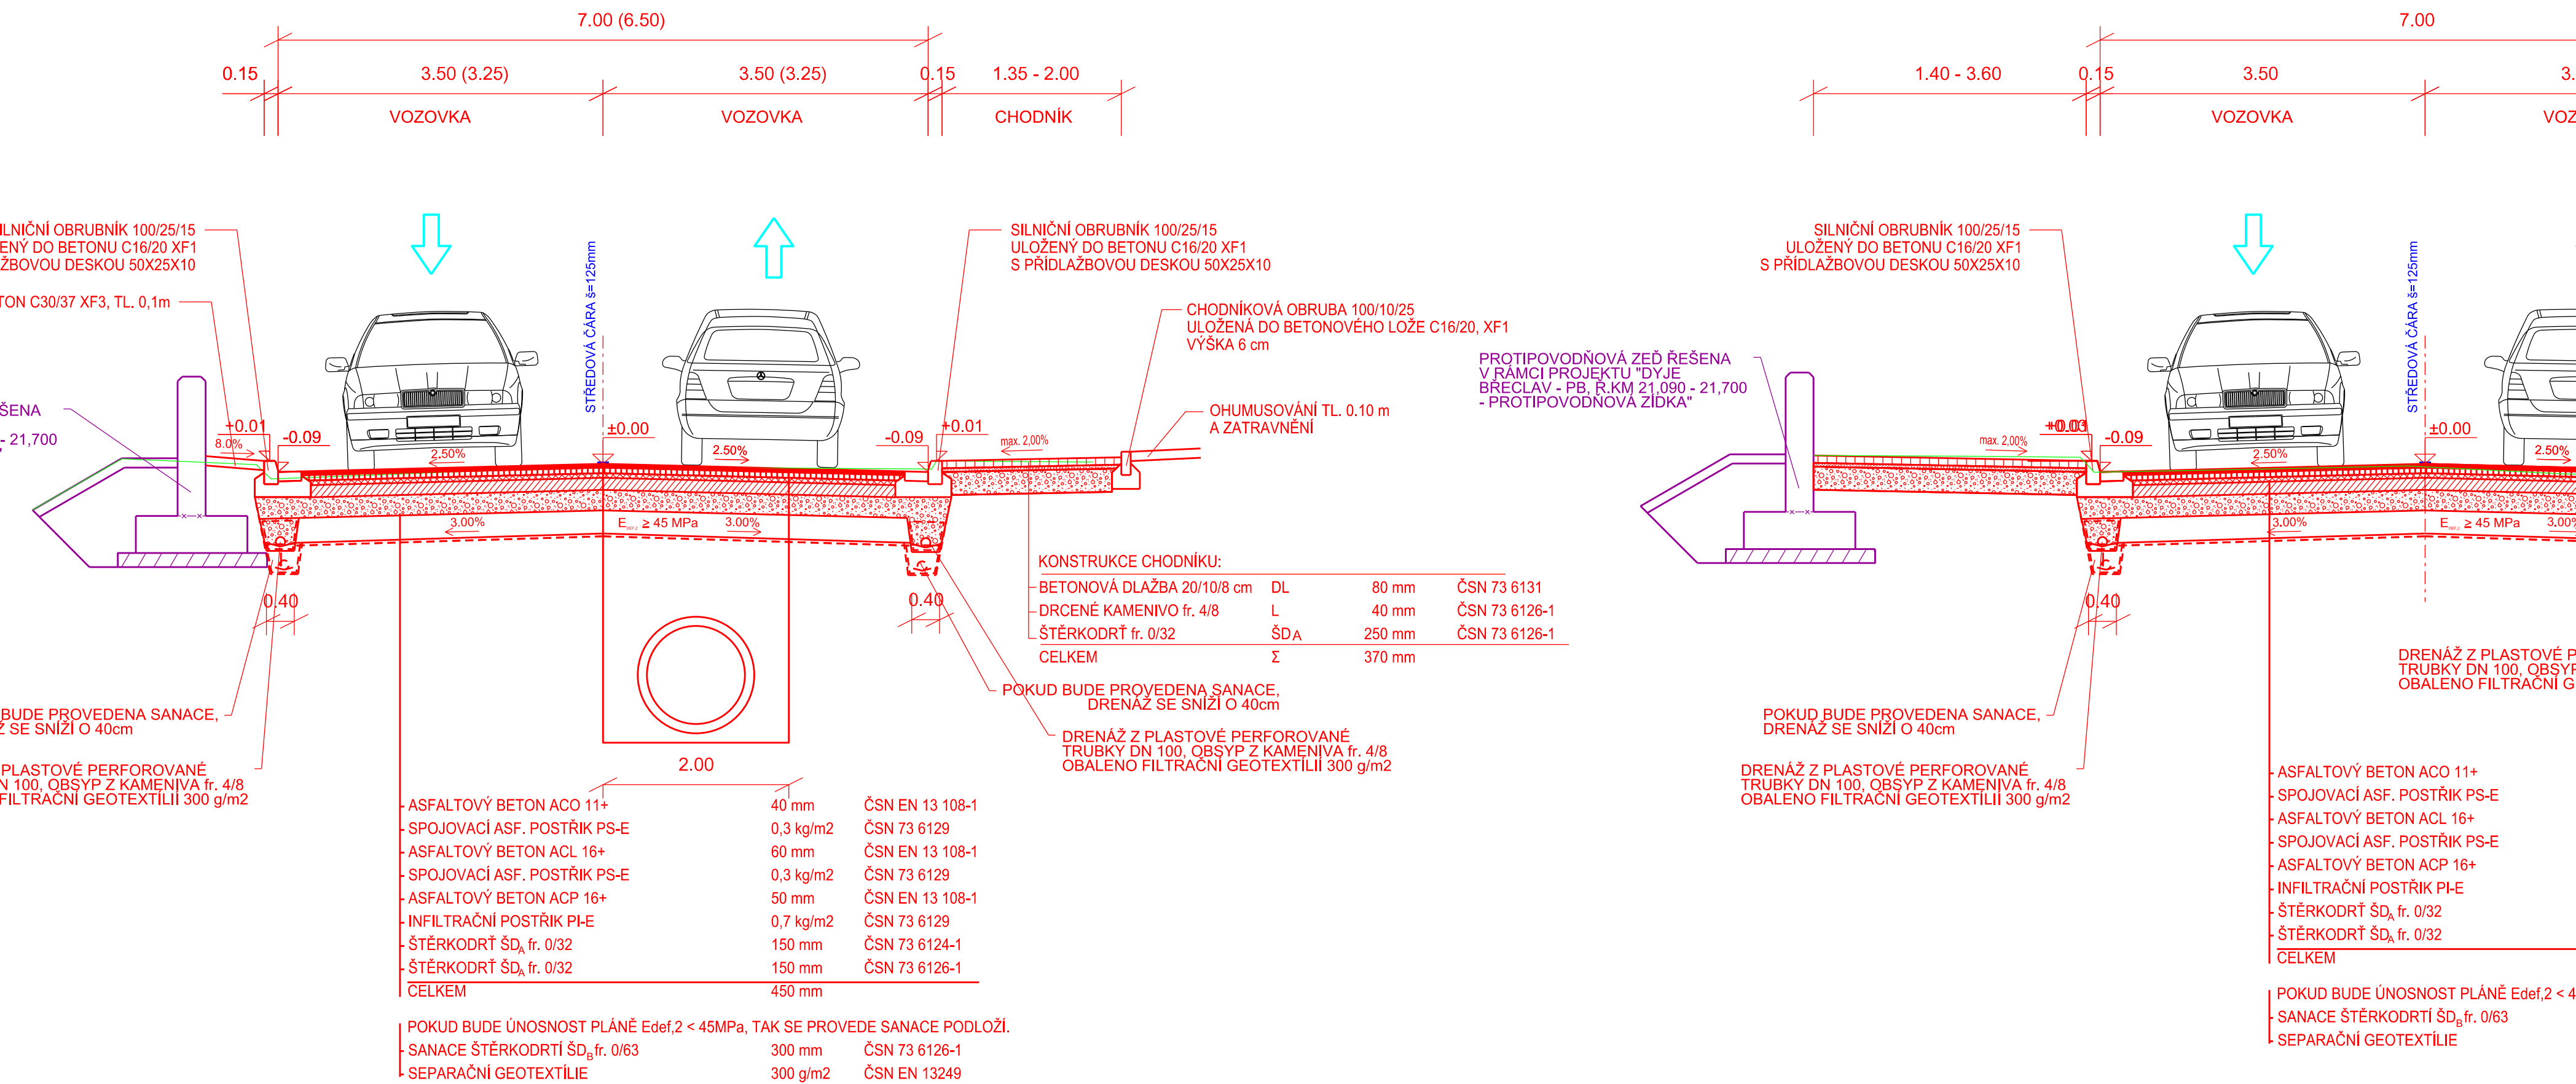


CHODNÍK VPRAVO I VLEVO

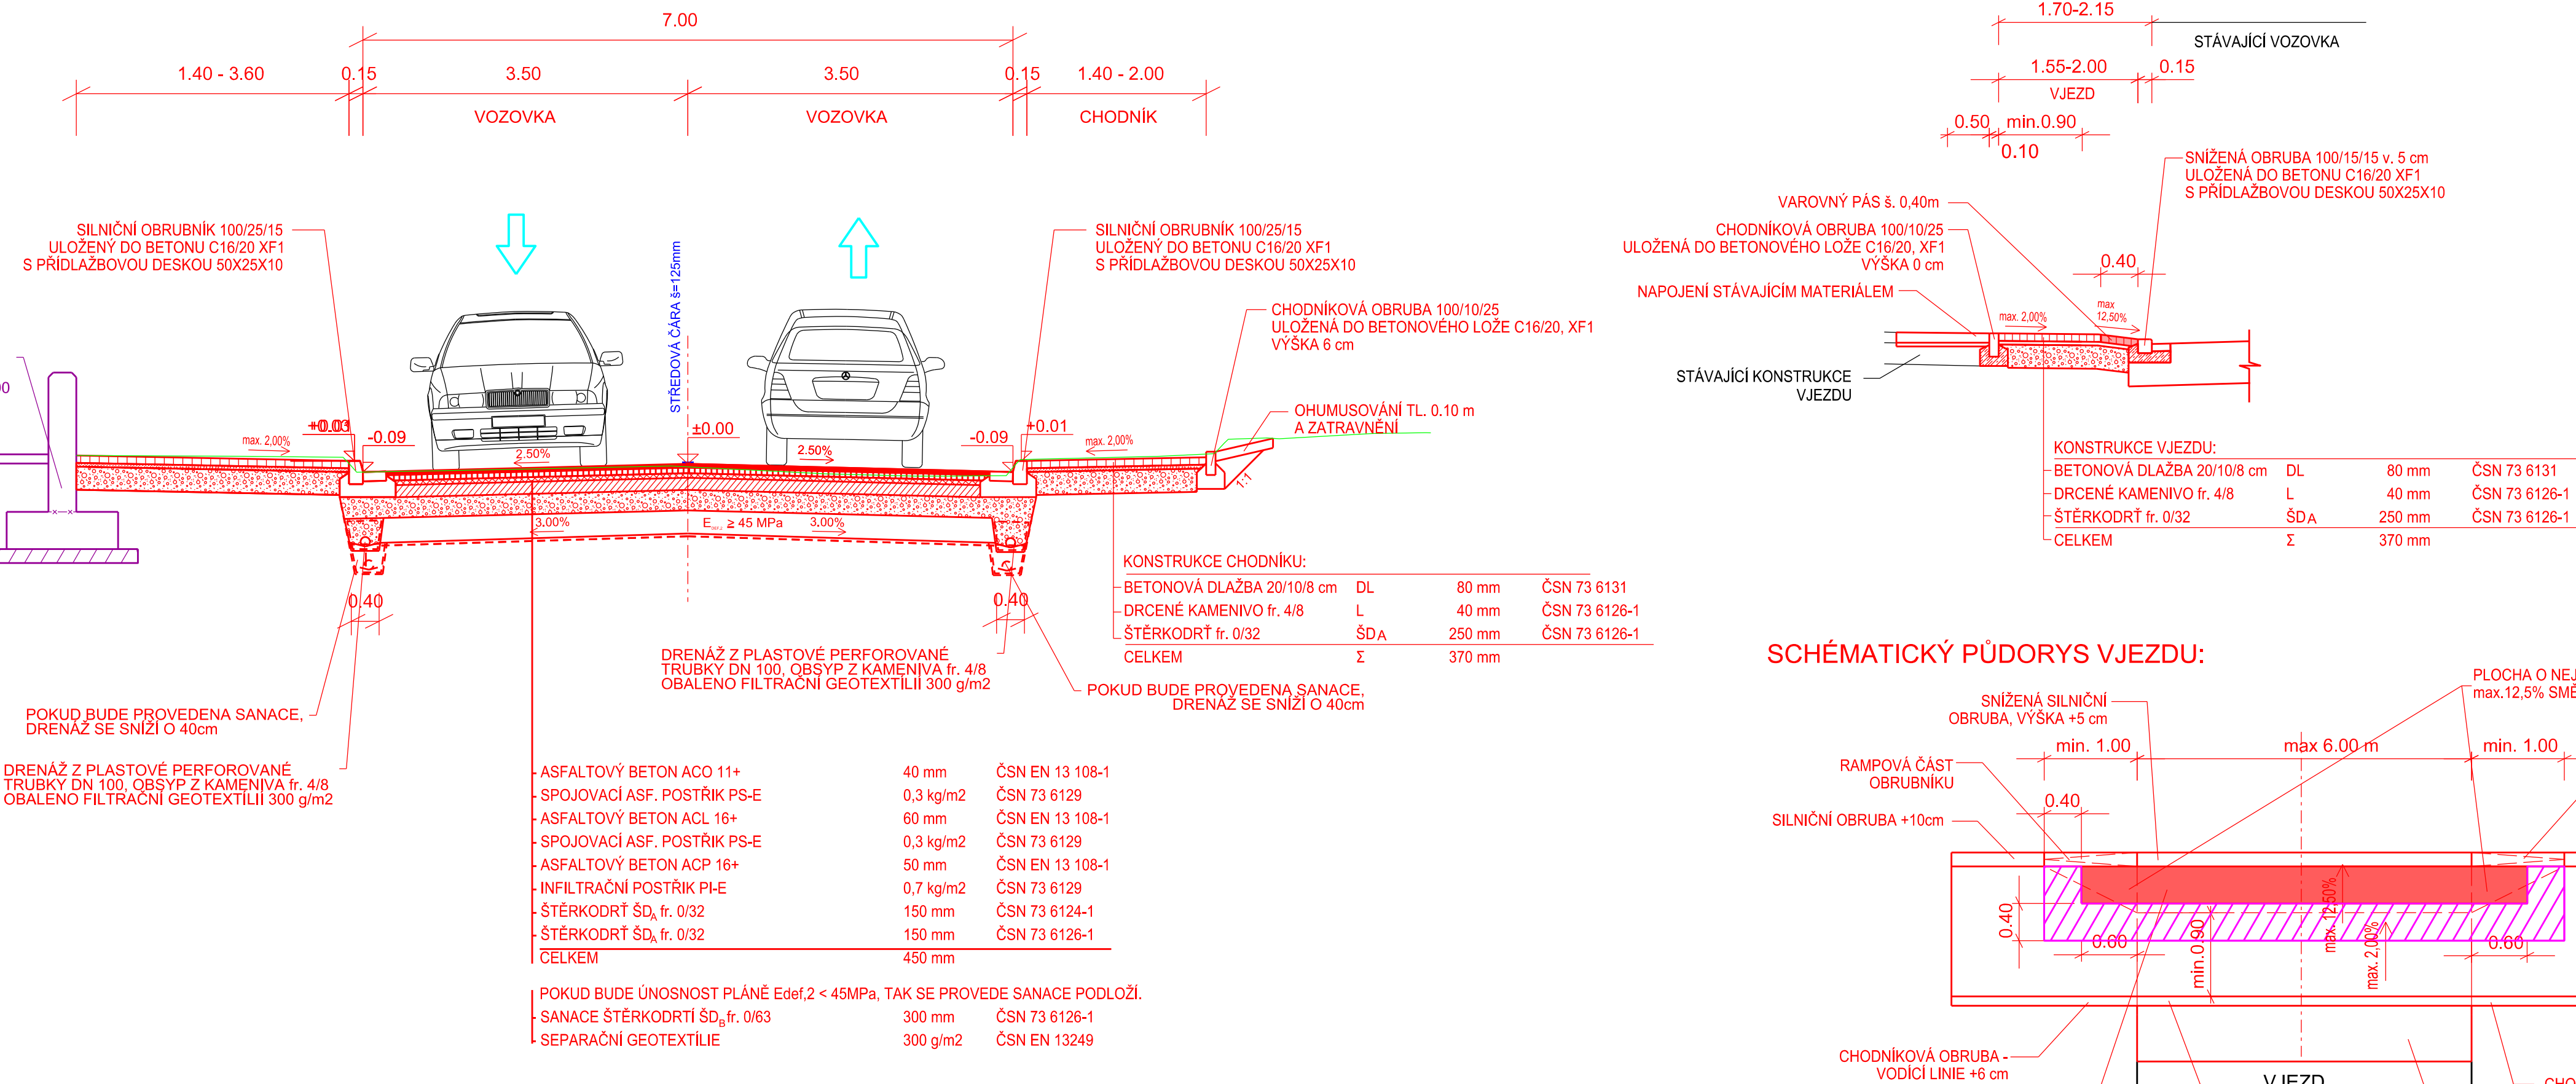


CHODNÍK V MÍSTĚ VJEZDU:

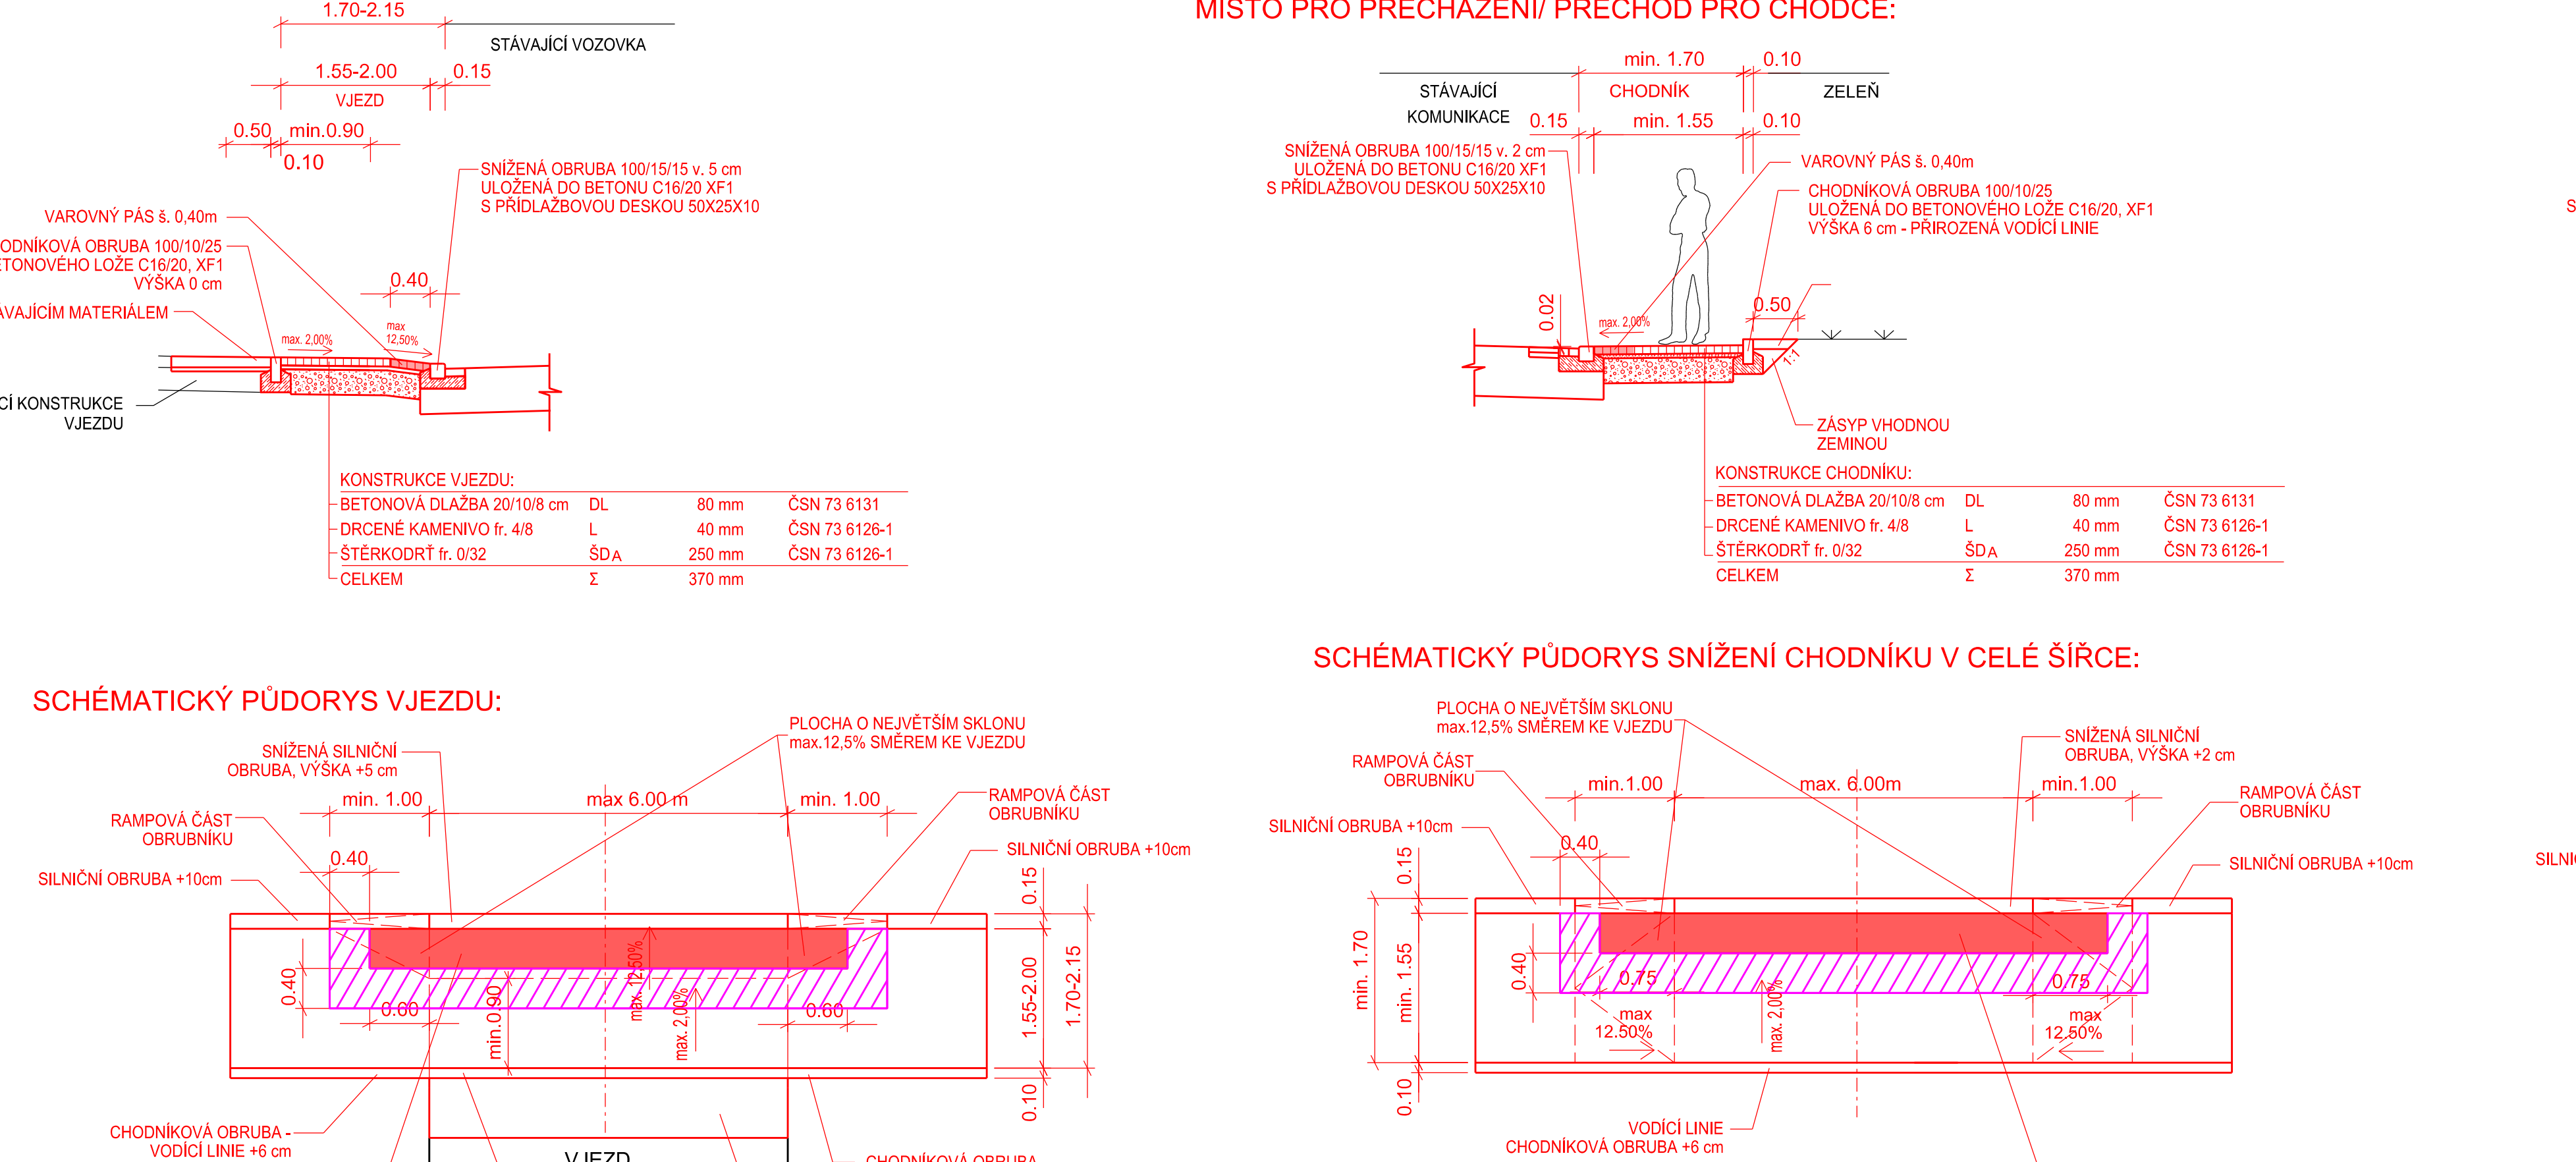


MÍSTO PRO PŘECHÁZENÍ/ PŘECHOD PRO CHODCE:

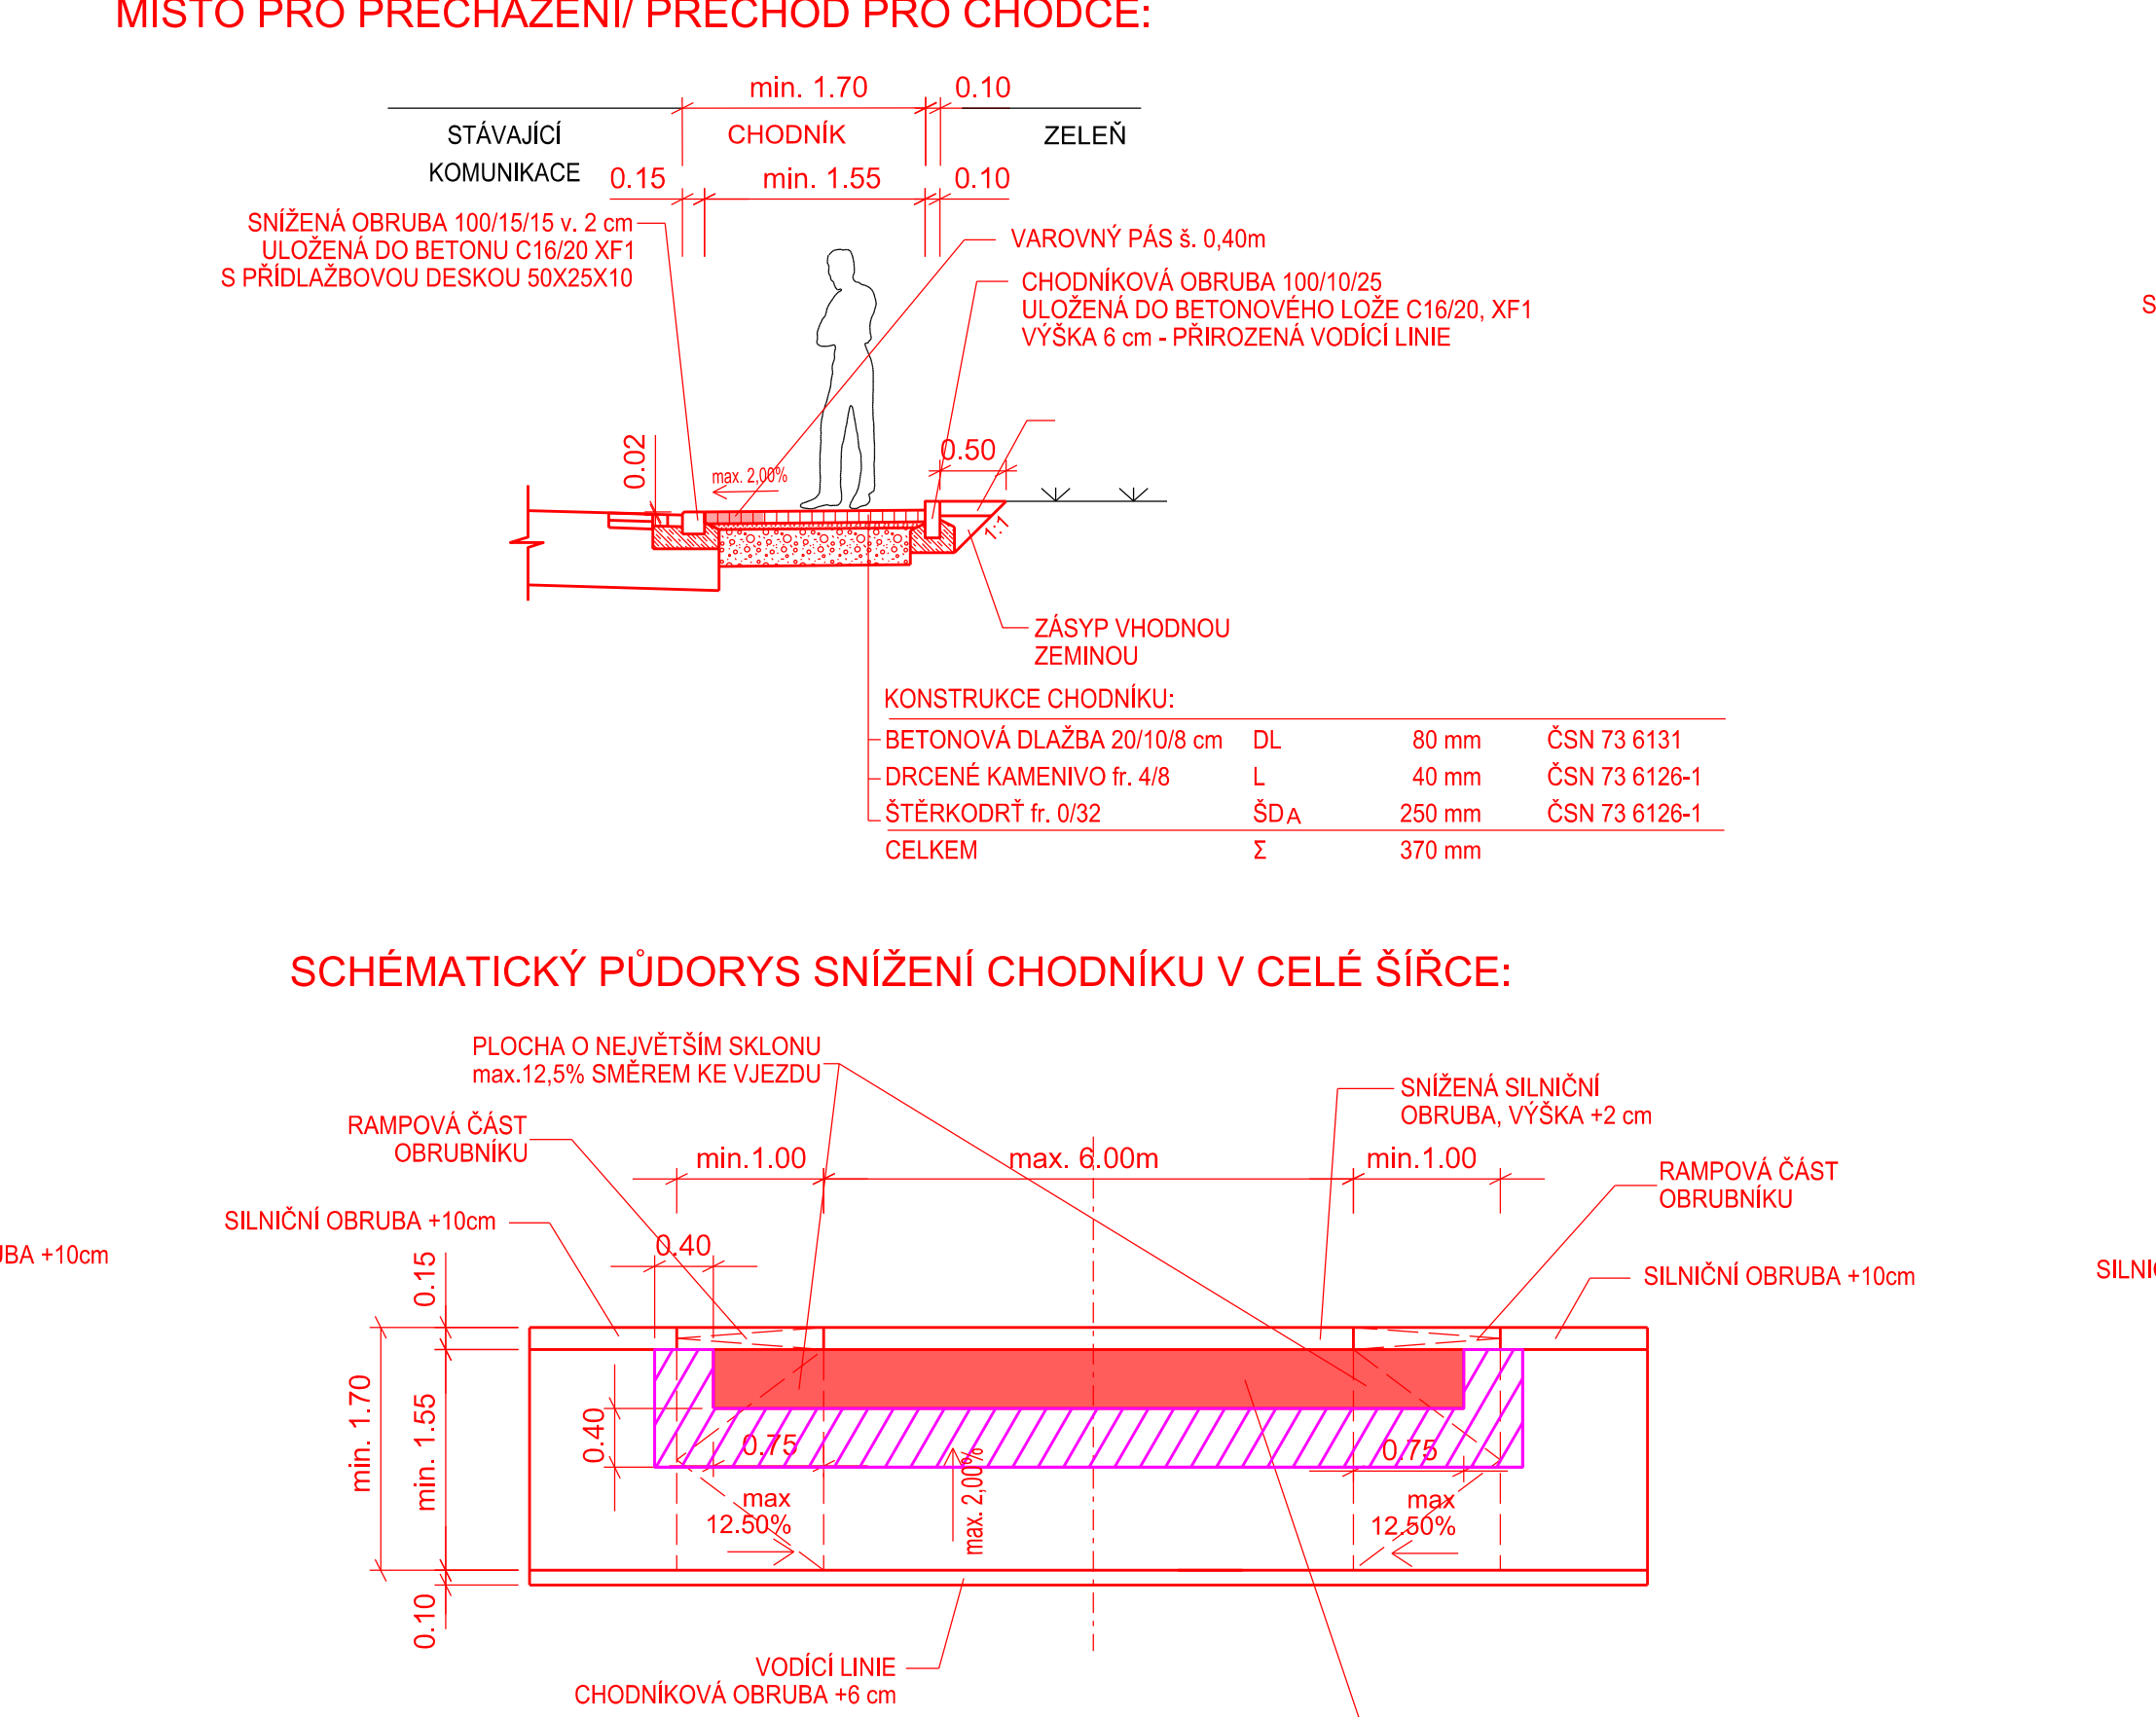


MÍSTO PRO PŘECHÁZENÍ (š. min. 1,90m):

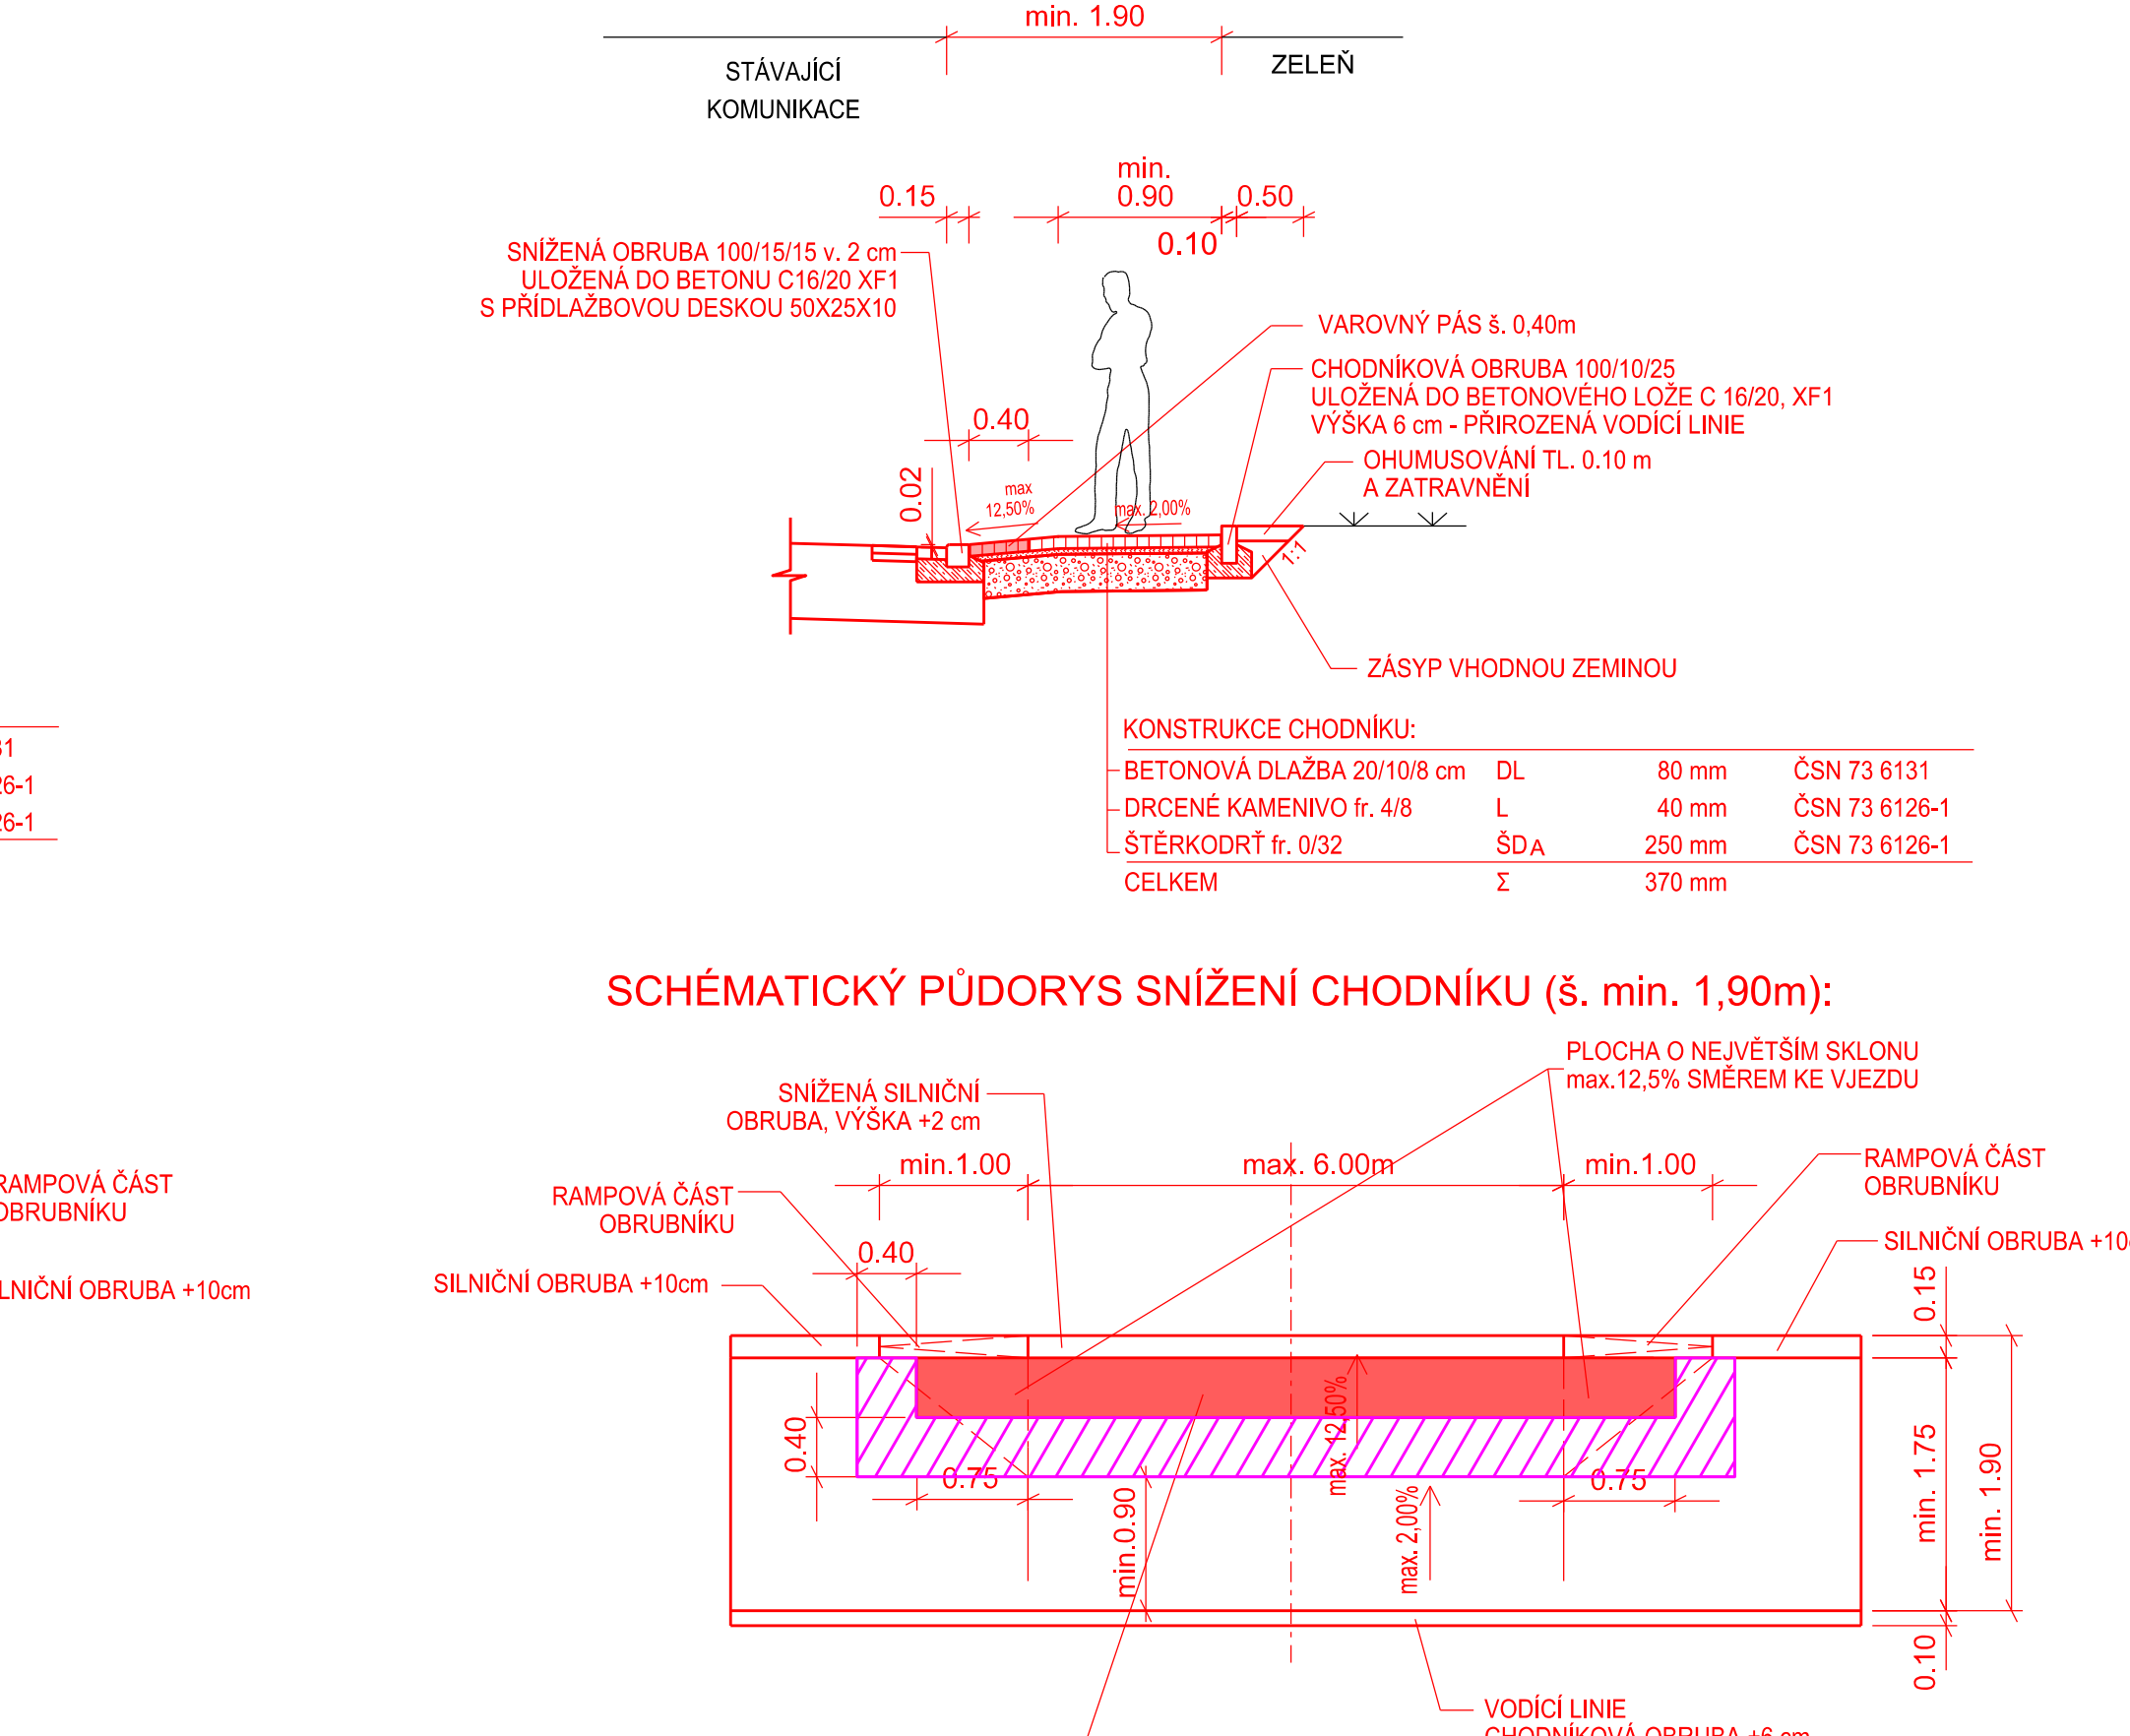

SCHÉMATICKÝ PŮDORYS SNIŽENÍ CHODNÍKU V CELÉ ŠÍŘCE:

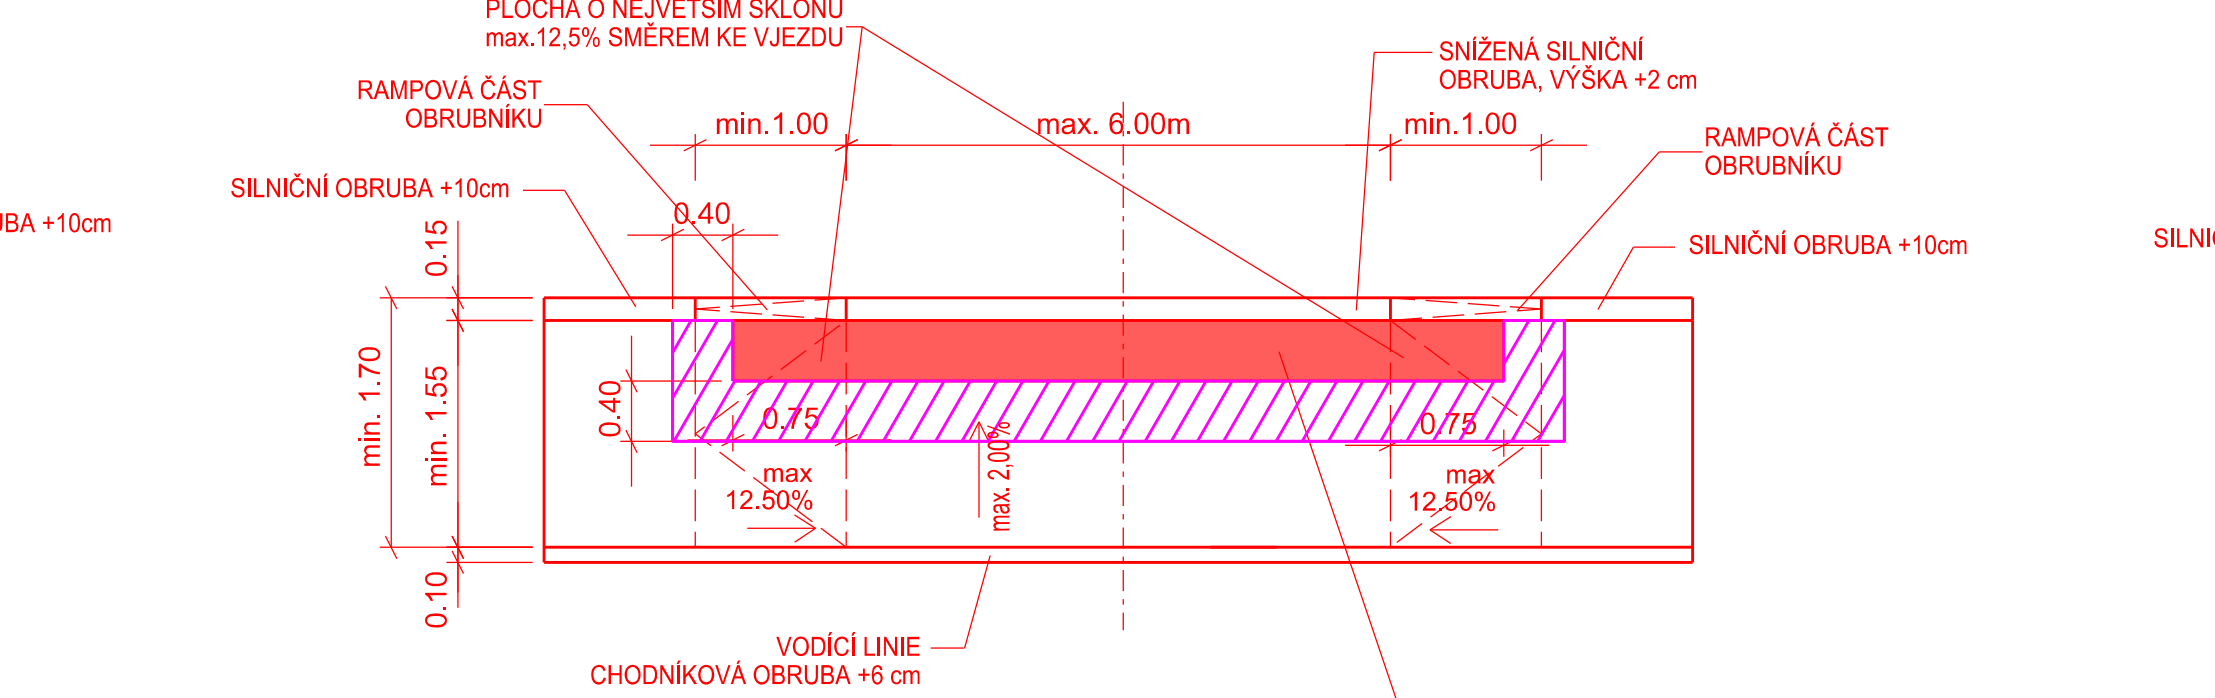

SCHÉMATICKÝ PŮDORYS SNIŽENÍ CHODNÍKU (š. min. 1,90m):

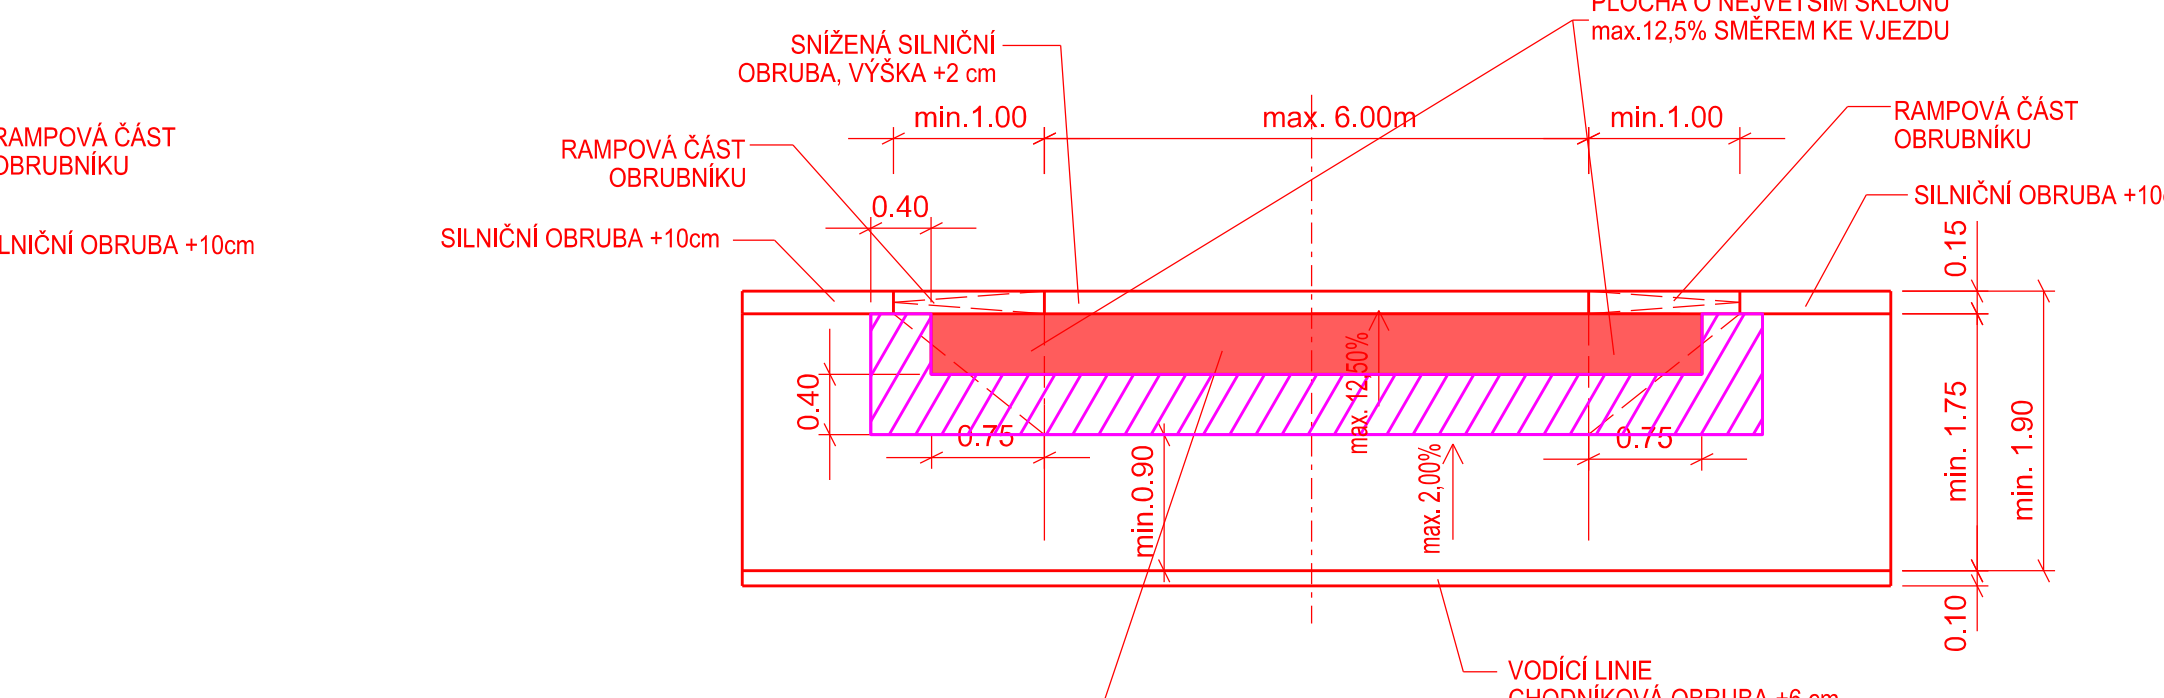

Zodp. projektant:	Vedoucí projektant:	Vypracoval:	ViaDesign, s.r.o. Na Zahradách 16, 690 02 Břeclav Tel. 519 326 370, 519 331 400 e-mail: vliedesigne@viadesigne.eu	
Ing. Milan Šidřr	Ing. Milan Šidřr	Ing. Tomáš Veselý	ViaDesign	
Město: Břeclav	Úřad: Jihomoravský	Farmat:	7 x A4	
Objednatel: město Břeclav		Datum:	XI/2022	
Akce:		Číslo zakázky:	VD03822	
Břeclav - ul. nábr. Komenského, komunikace a chodníky		Šupen dokumentace:	DSP/PDPS	
Objekt:		Výšlek díla:	1:50	
Příloha:		Příloha díla:	D 1.1.2.c	
VZOROVÉ PŘÍČNÉ ŘEZY				