

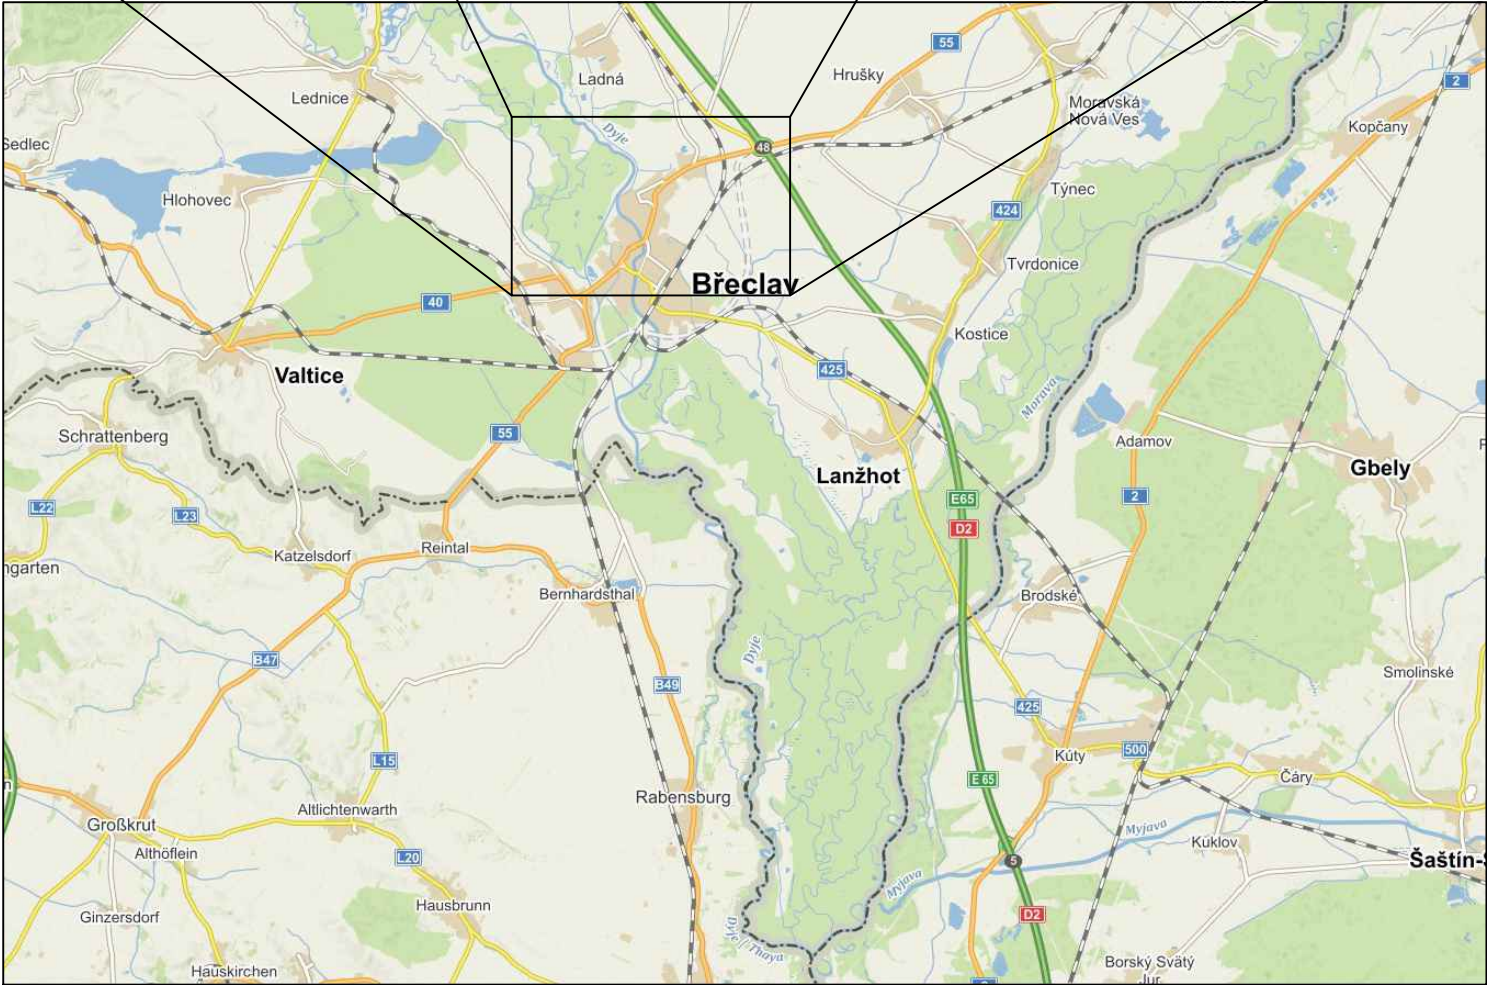
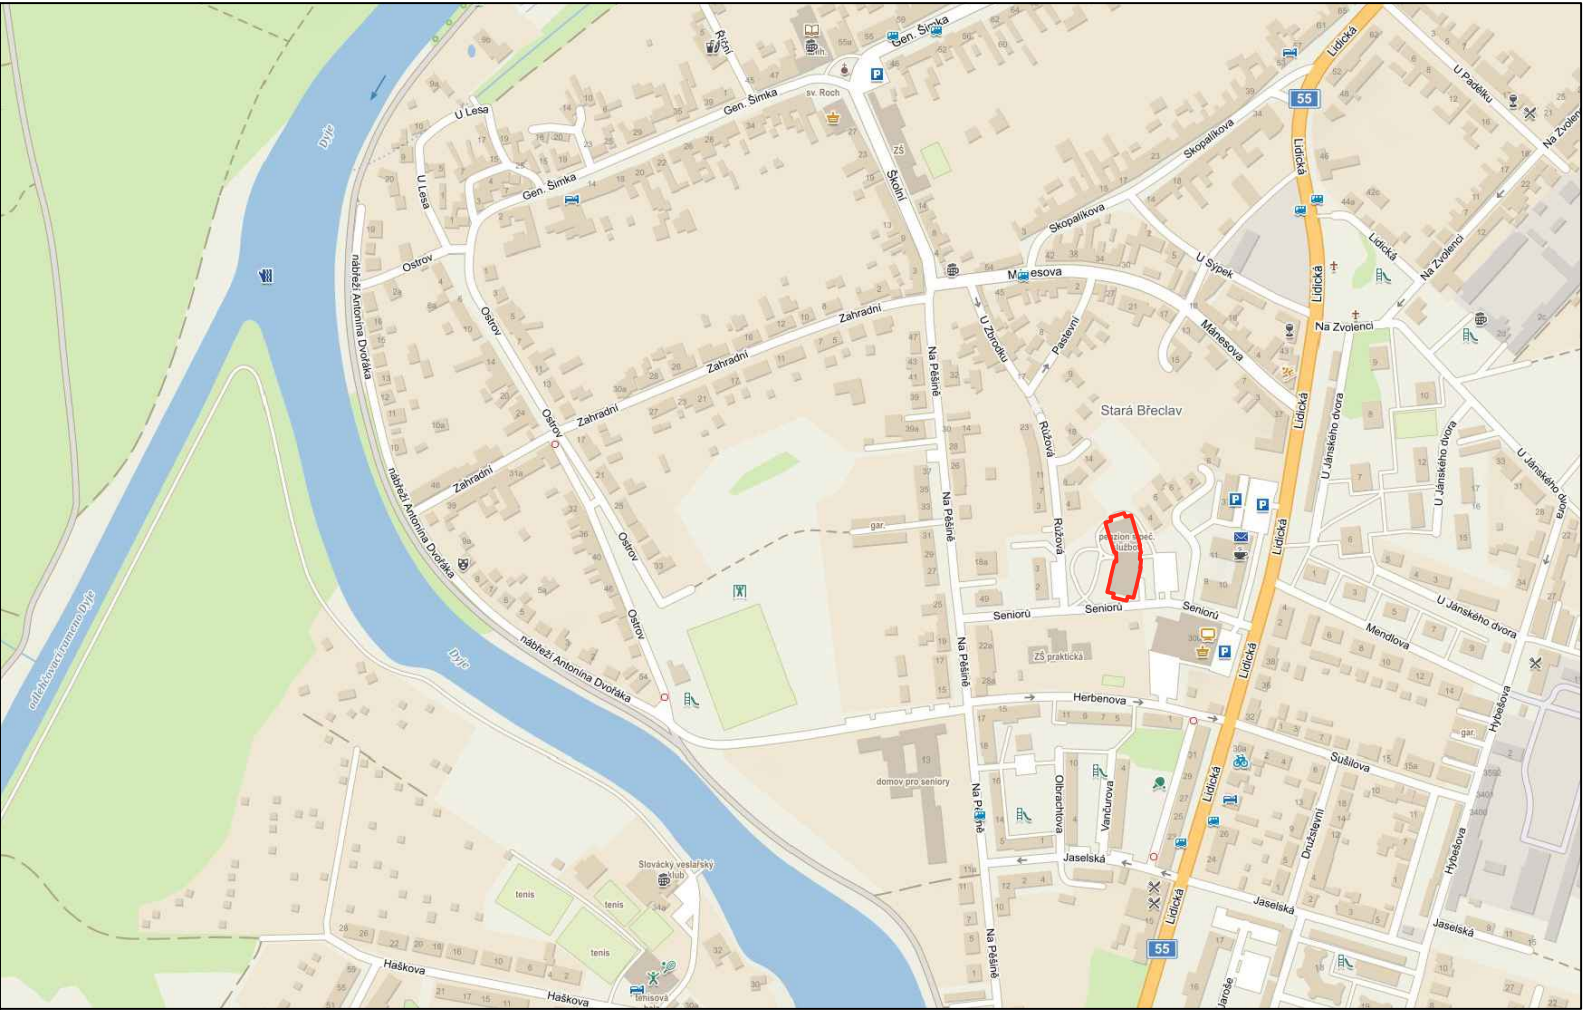


SITUACE ŠIRŠÍCH VZTAHŮ

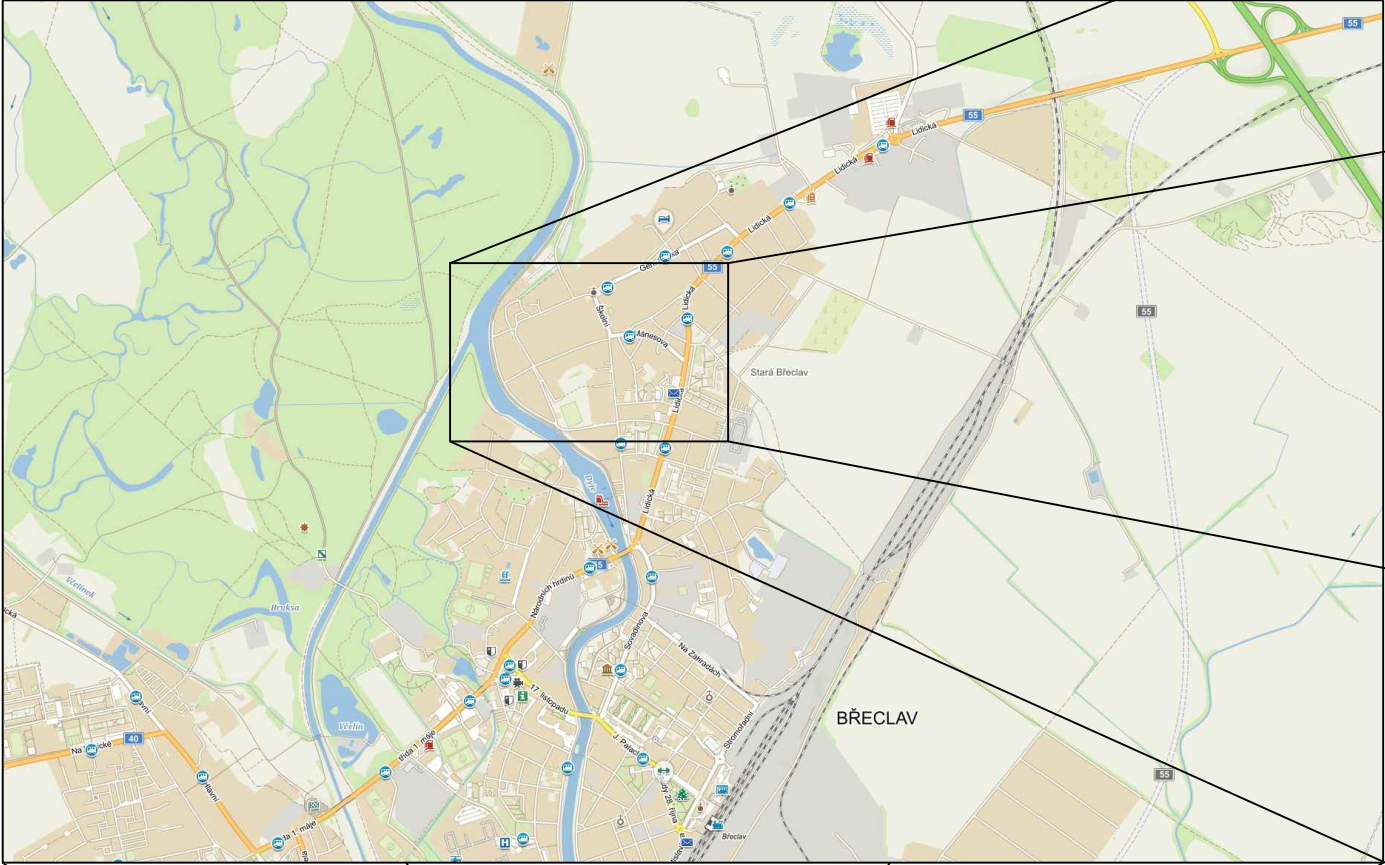

autorizační razítko pare revize -

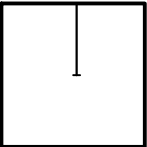

±0,000 = STÁVAJÍCÍ PODLAHA 1NP

autorizovaná osoba	autor projektu	vypracoval(a)	<div>LIVINGSTAV</div> <div>Ateliér: Sovinec 26, 639 00 Brno, www.livingstav.cz, info@livingstav.cz, +420 543 215 155, +420 543 215 058</div> <div>VŠEČERÉ INFORMACE NA TOMTO VÝKRESU JSOU DUŠEVNÍM VLASTNICTVÍM FIRMY LIVINGSTAV S.R.O., BEZ SOUHLASU NESMÍ BÝT KOPÍROVÁNY A POSKYTOVÁNY TŘETÍ OSOBĚ</div>	
Ing. Klára Konečná	Ing. Klára Konečná	Petr Sapák		
investor	Město Břeclav, Náměstí T.G. Masaryka 42/3, 690 02 Břeclav			
místo stavby	ul. Seniorů 3196/1, 690 03 Břeclav; k.ú. Břeclav [613584]; parc. č. st. 5235			
název akce	Domov s pečovatelskou službou Břeclav			stupeň číslo zakázky datum formát měřítko
stavební objekt	SO.01 Domov s pečovatelskou službou			DPS L22 234 02/2023 420x297
část projektu	C Situační výkresy			číslo výkresu
název výkresu	Situace širších vztahů			- C.1