Přístavba Domova seniorů Břeclav - kuchyně
KATASTRÁLNÍ SITUAČNÍ VÝKRES

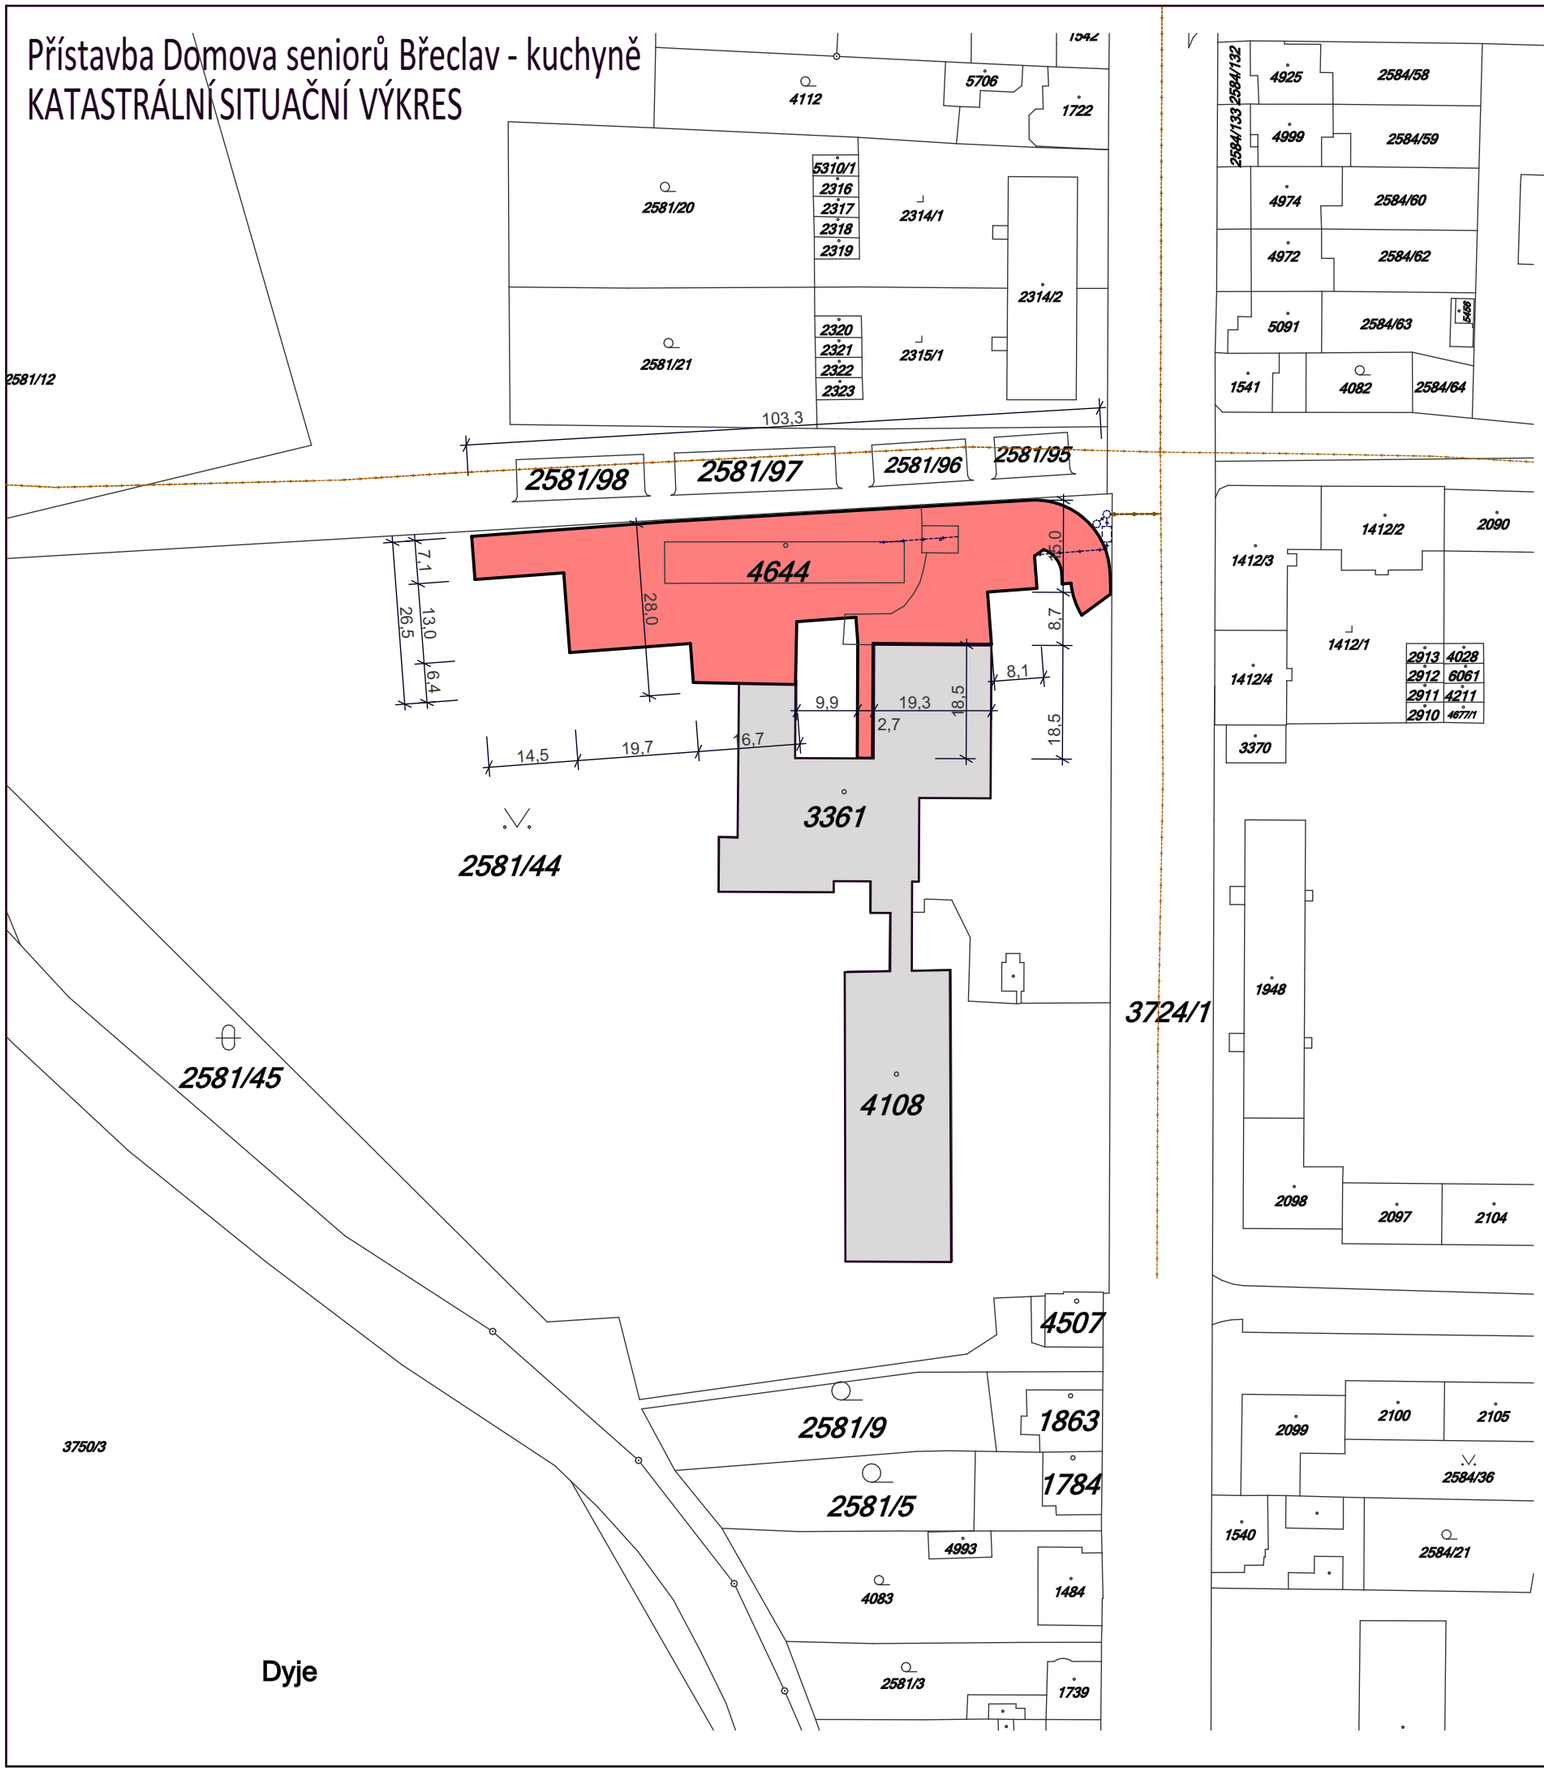

LEGENDA

- STÁVAJÍCÍ STAVBY OBJEKT A, B, C
- NAVRHOVANÁ PŘÍSTAVBA
- NAVRHOVANÁ PŘÍPOJKA KANALIZACE
- VEŘEJNÁ KANALIZACE

DOKUMENTACE PRO PROVEDENÍ STAVBY

1	2	3	4	5	6	7	8	9	10	11	12	13	14	15	16	17	18	19	20

MÍSTO STAVBY: Na Pěšině 2842, Břeclav

KATASTRÁLNÍ ÚZEMÍ: Břeclav

Parc.č.: st.p. parc.č.3361, 4644, poz.p. parc.č.2581/44, 3724/1, 2581/1

ZADAVATEL A INVESTOR PROJEKTU

Město Břeclav, nám. T.G.Masaryka 3, 690 81
Břeclav, IČ - DIČ: 00283061

LOGO FIRMY

ODSOUHLASENO INVESTOREM

+0,000 = 158,52 m.n.m. Bpv

COPYRIGHT:
TENTO VÝKRES JE AUTOROVÝM DUŠEVNÍM VLASTNICTVÍM A NESMÍ BÝT BEZ JEHO SVOLENÍ KOPÍROVÁN NEBO ZPŘÍSTUPNĚN TŘETÍM OSOBÁM (ODVOLÁVÁME SE NA ZÁKON O AUTORSKÉM PRÁVU A PRÁVECH SOUVISEJÍCÍCH S AUTORSKÝM PRÁVEM).

AUTOR PROJEKTU:

VYPRACOVAL:	KONTROLOVAL:	HL.INŽ.PROJEKTU
Jaromíra Plchutová DiS.	Jiří Šetina DiS.	Ing. Marek Hasoň

NÁZEV PROJEKTU:

Přístavba Domova seniorů Břeclav - kuchyně

GENERÁLNÍ PROJEKTANT

Měšťanská 3992/109
695 01 Hodonín,
www.firmaplus.cz
tel: +420 518 120 022

PROJEKTANT SPECIALISTA: STAVEBNÍ FIRMA PLUS s.r.o.

Měšťanská 3992/109
695 01 Hodonín,
www.firmaplus.cz
tel: +420 518 120 022

LOGO FIRMY

AUTORIZAČNÍ RAZÍTKO

VYPRACOVAL:	KONTROLOVAL:
Jaromíra Plchutová DiS.	Jiří Šetina DiS.

PROFESE: D.1.1 ARCHITEKTONICKO STAVEBNÍ ŘEŠENÍ

NÁZEV STAVEBNÍHO OBJEKTU:

OBSAH VÝKRESU:

KATASTRÁLNÍ SITUAČNÍ VÝKRES

DATUM: 07/2018	MĚŘÍTKO:
Č.ZAK.:	055-17
ČÍSLO VÝKRESU.:	**C.4.**