



KATASTRÁLNÍ ÚZEMÍ	BŘECLAV		
PARCELA–ÚSEK V m	3724/1	7,90	1,00
PŮVODNÍ TERÉN	ASFALTOVÁ SILNICE	CHODNÍK	TRÁVA
DÉLKA V m	4,20	3,70	1,00
UPRAVENÝ TERÉN	ASFALTOVÁ SILNICE	CHODNÍK	TRÁVA
DÉLKA V m	4,20	3,70	1,00

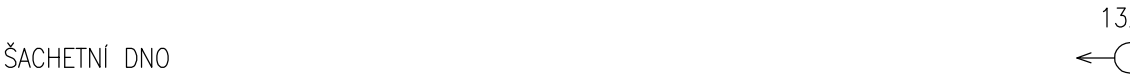


PODÉLNÝ PROFIL PŘÍPOJKY KANALIZACE M 1:100/100

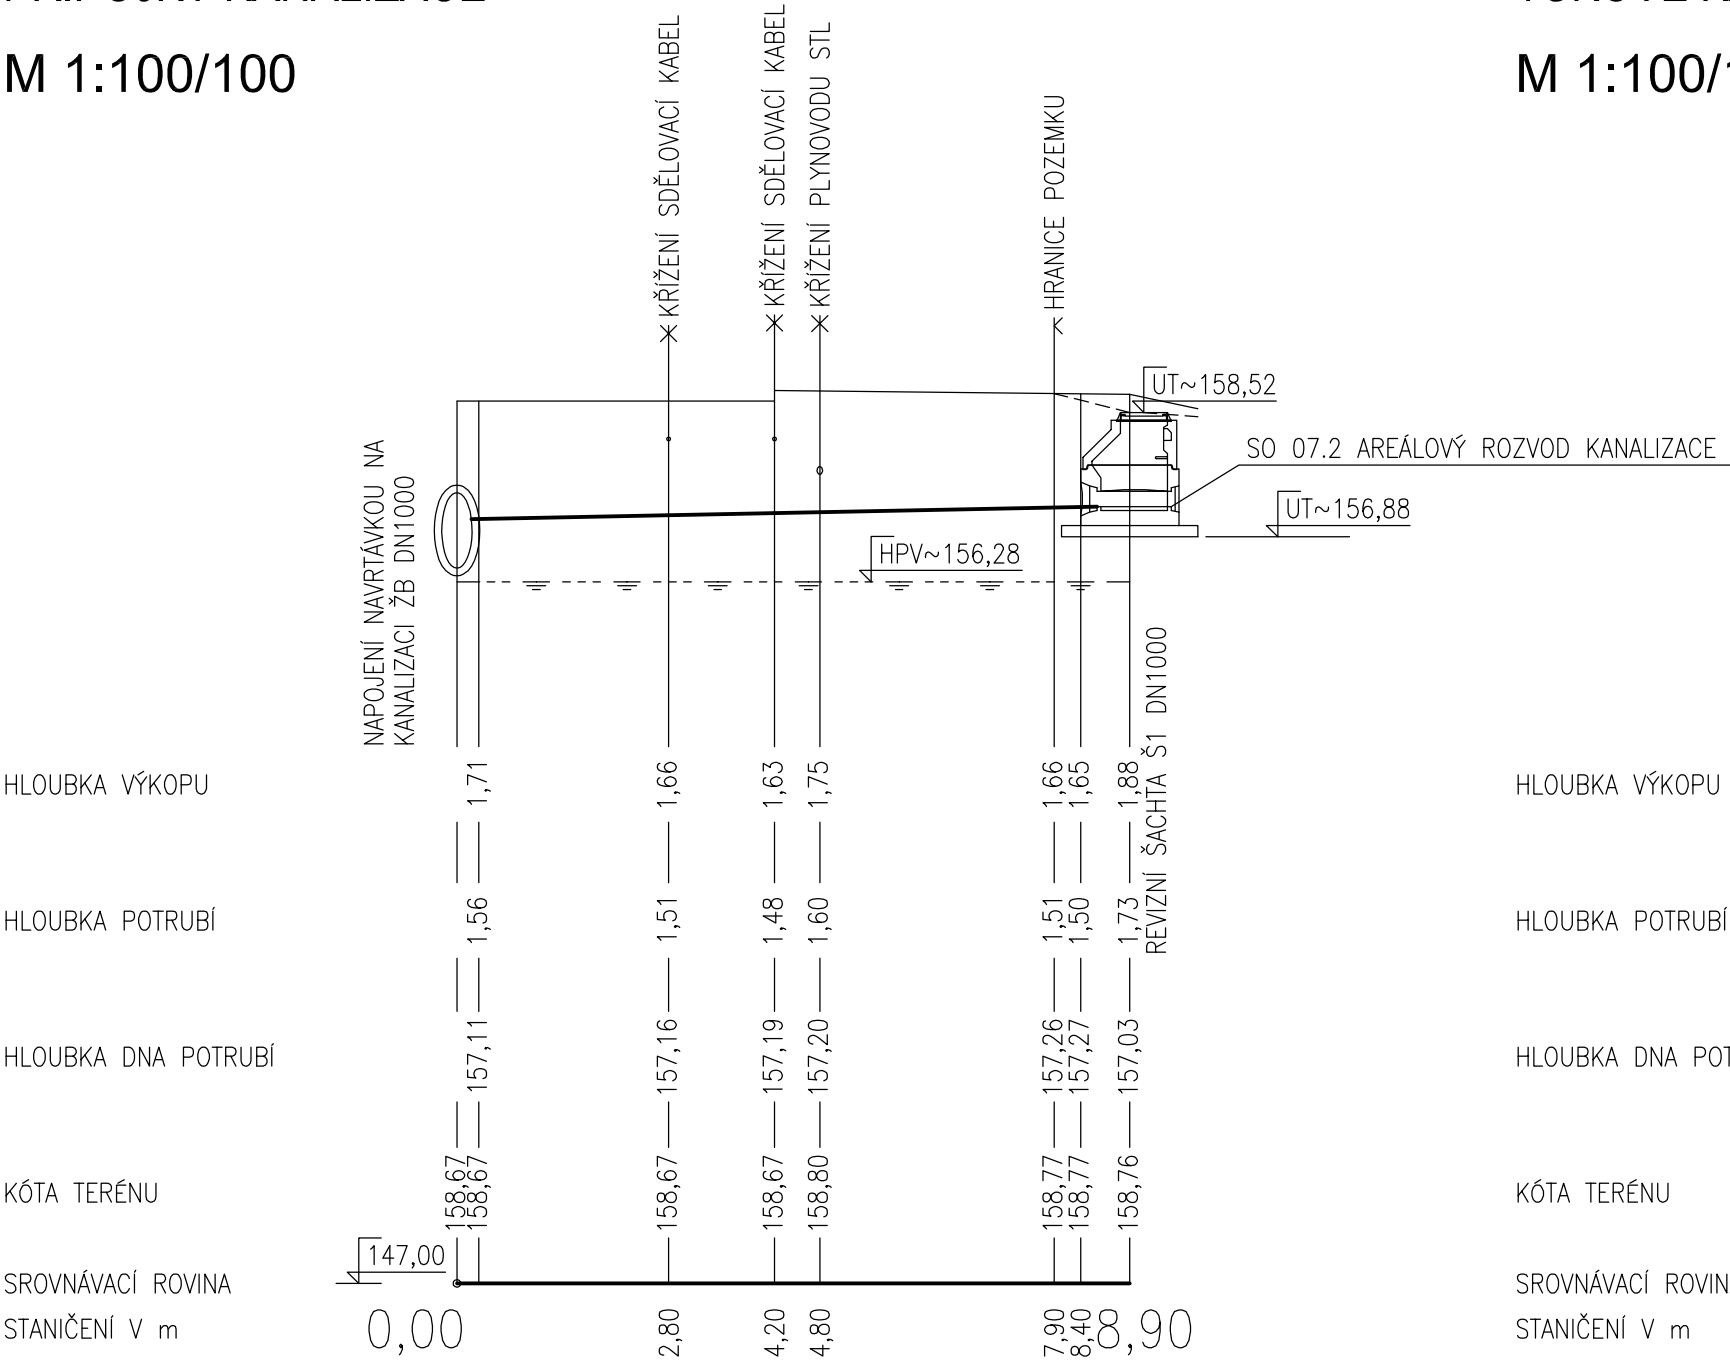


ZPŮSOB ULOŽENÍ, PAŽENÍ	ULOŽENÍ DO PÍSKOVÉHO LOŽE 100 mm, OBSYP 200mm, PŘÍLOŽNÉ PAŽENÍ	
SPÁD V % NA DÉLKU V m	<--2,00%	8,90
PROFIL, MATERIÁL, DÉLKA V m	PVC DN200	8,90

KATASTRÁLNÍ ÚZEMÍ	BŘECLAV		
PARCELA–ÚSEK V m	4644		17,10
PŮVODNÍ TERÉN	SROVNANÁ ROVINA PO DEMOLICI		
DÉLKA V m	17,10		
UPRAVENÝ TERÉN	ZATRAVNĚNÍ	NÁSYP PRO VÝJEZDOVOU RAMPU	
DÉLKA V m	7,61	9,49	

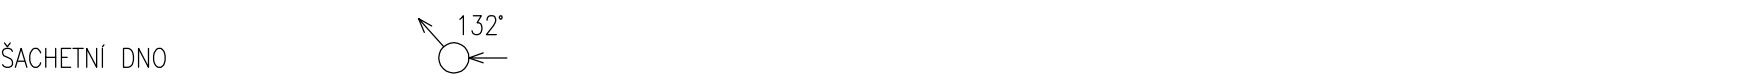


PODÉLNÝ PROFIL TUKOVÉ KANALIZACE M 1:100/100

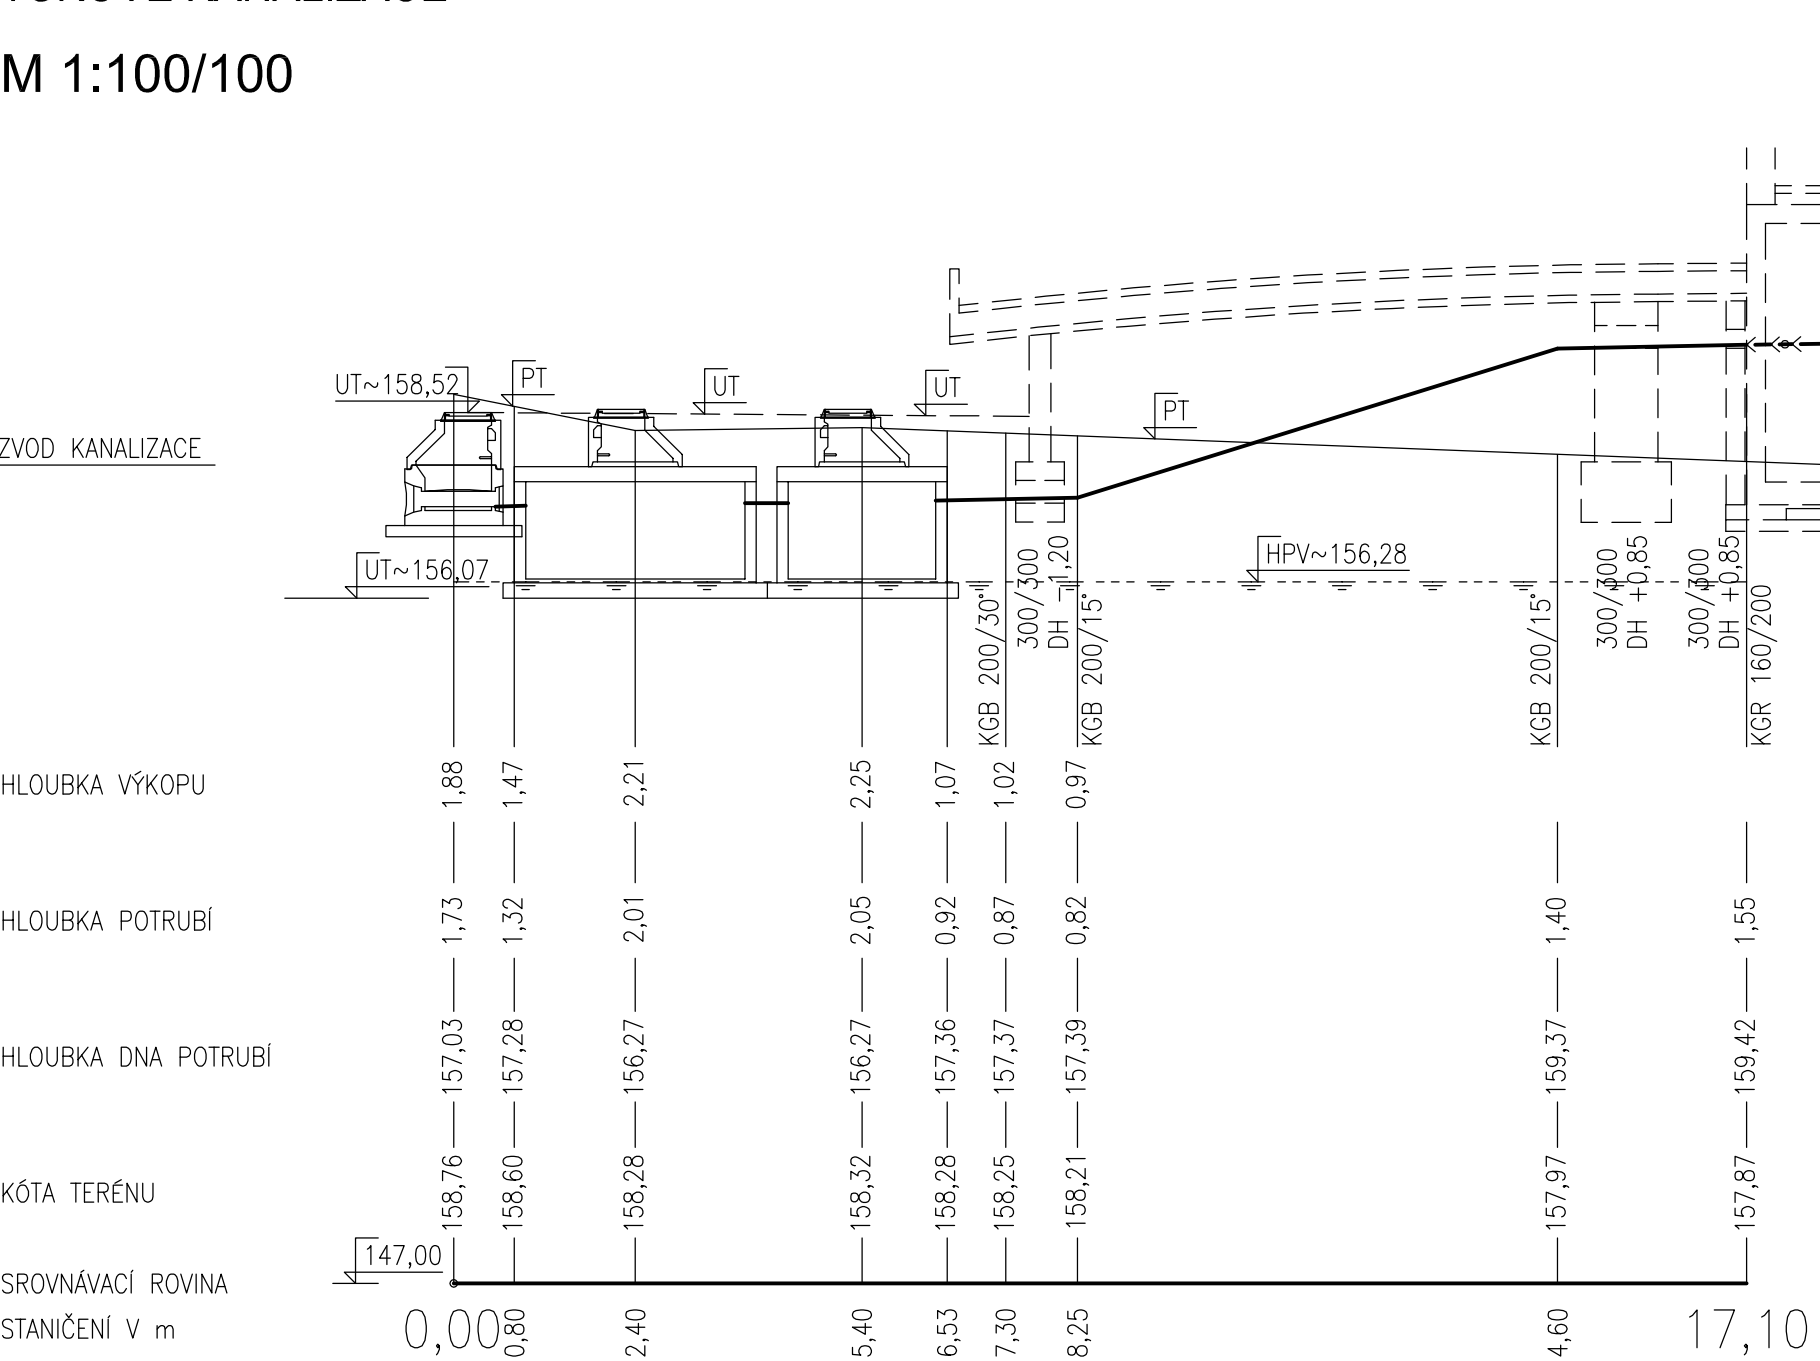

ZPŮSOB ULOŽENÍ, PAŽENÍ	ULOŽENÍ DO PÍSKOVÉHO LOŽE 150 mm, OBSYP 200mm, PŘÍLOŽNÉ PAŽENÍ			
SPÁD V % NA DÉLKU V m	<--	6,53	1,73	<--31,0%
PROFIL, MATERIÁL, DÉLKA V m	PVC DN200			17,10

<--2,00% <--2,00%

DOKUMENTACE PRO PROVEDENÍ STAVBY																			
1	2	3	4	5	6	7	8	9	10	11	12	13	14	15	16	17	18	19	20
MÍSTO STAVBY: Na Pěšině 2842, Břeclav										KATASTRÁLNÍ ÚZEMÍ: Břeclav									
Parc.č.: st.p. parc.č.3361, 4644, poz.p. parc.č.2581/44, 3724/1, 2581/1																			
ZADAVATEL A INVESTOR PROJEKTU										LOGO FIRMY					ODSOUHLASENO INVESTOREM				
Město Břeclav, nám. T.G.Masaryka 3, 690 81 Břeclav, IČ - DIČ: 00283061															<div>COPYRIGHT: Město Břeclav - 04/2018 - 01/2018 - 01/2018 - 01/2018 - 01/2018 - 01/2018 - 01/2018 - 01/2018 - 01/2018 - 01/2018</div> <div>Měst'sanská 3992/109 695 01 Hodonín, www.firmaplus.cz tel: +420 518 120 022</div>				
+0,000 = 158,52 m.n.m. Bpv										GENERÁLNÍ PROJEKTANT									
COPYRIGHT: TENTO VÝKRES JE AUTOVÝM DUŠEVNÍM VLASTNICTVÍM A NESMÍ BÝT BEZ JEHO SOULENÍ KOPIROVÁN NEBO ZPŘÍSTUPNĚN TŘETÍM OSOBÁM (ODVOLÁVÁME SE NA ZÁKON O AUTORSKÉM PRÁVU A PRÁVECH SOUVISEJÍCÍCH S AUTORSKÝM PRÁVEM).																			
AUTOR PROJEKTU:																			
VYPRACOVAL:					KONTROLOVAL:					HL.INŽ.PROJEKTU									
Jaromíra Plchutová DiS.					Jiří Šetina DiS.					Ing. Jaroslav Kratochvíla									
NÁZEV PROJEKTU:																			
Přístavba Domova seniorů Břeclav - kuchyně																			

PROJEKTANT SPECIALISTA: LandSpace projekty, s.r.o. Budovatelská 785/31 696 01 Rohatec www.LSprojekty.cz tel: +420 608 222 879		LOGO FIRMY 	AUTORIZAČNÍ RAZÍTKO		
VYPRACOVAL:	KONTROLOVAL:				
Ing. Lukáš Slezák	Ing. Lukáš Slezák				
PROFESE:		D.2 PŘÍPOJKA KANALIZACE			
NÁZEV STAVEBNÍHO OBJEKTU: SO 02 PŘÍPOJKA KANALIZACE, LAPOL			DATUM: 07/2018	MĚŘITKO: 1:100/100	
OBSAH VÝKRESU:			Č.ZAK.:	093/2017	
PODÉLNÝ PROFIL PŘÍPOJKY A TUKOVÉ KANALIZACE			ČÍSLO VÝKRESU:	B.04	