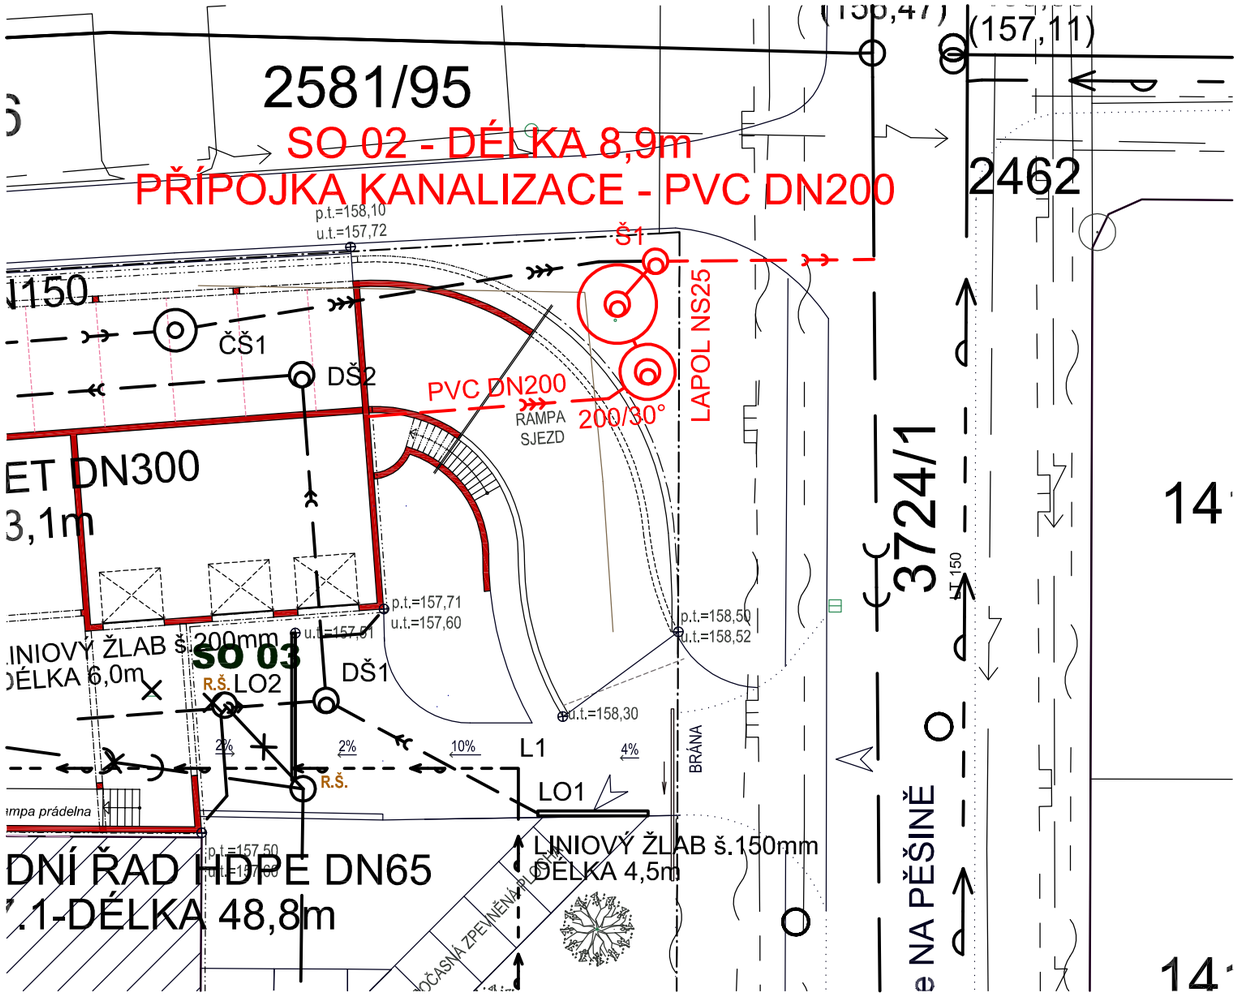

LEGENDA STÁVAJÍCÍCH INŽENÝRSKÝCH SÍTÍ:

- VEŘEJNÝ ŘAD KANALIZACE
- VEŘEJNÝ ŘAD VODOVODU
- VEŘEJNÝ ŘAD PLYNOVODU NTL
- VEŘEJNÝ ŘAD PLYNOVODU STL
- PODZEMNÍ VEDENÍ NN
- SDĚLOVACÍ KABELY

LEGENDA NOVÝCH INŽENÝRSKÝCH SÍTÍ:

- SO 02 PŘÍPOJKA KANALIZACE
- SO 07.2 SPLAŠKOVÁ KANALIZACE "A"
- SO 07.3 DEŠŤOVÁ KANALIZACE "D"
- SO 07.1 AREÁLOVÝ ROZVOD VODY
- TUKOVÁ KANALIZACE

S

DOKUMENTACE PRO PROVEDENÍ STAVBY

1	2	3	4	5	6	7	8	9	10	11	12	13	14	15	16	17	18	19	20

MÍSTO STAVBY: Na Pěšině 2842, Břeclav

KATASTRÁLNÍ ÚZEMÍ: Břeclav

Parc.č.: st.p. parc.č.3361, 4644, poz.p. parc.č.2581/44, 3724/1, 2581/1

ZADAVATEL A INVESTOR PROJEKTU

Město Břeclav, nám. T.G.Masaryka 3, 690 81 Břeclav, IČ - DIČ: 00283061

LOGO FIRMY

ODSOUHLASENO INVESTOREM

+0,000 = 158,52 m.n.m. Bpv

COPYRIGHT:
TENTO VÝKRES JE AUTOROVÝM DUŠEVNÍM VLASTNICTVÍM A NESMÍ BÝT BEZ JEHO SVOLENÍ KOPÍROVÁN NEBO ZPŘÍSTUPNĚN TŘETÍM OSOBÁM (ODVOLÁVÁME SE NA ZÁKON O AUTORSKÉM PRÁVU A PRÁVECH SOUVISEJÍCÍCH S AUTORSKÝM PRÁVEM).

GENERÁLNÍ PROJEKTANT

DI393_2017 - Kuchyně Břeclav\02-Podklady\Vložený obrázek 81 38728643 38728643.jpg

Měšťanská 3992/109
695 01 Hodonín,
www.firmaplus.cz
tel: +420 518 120 022

AUTOR PROJEKTU:

VYPRACOVAL:	KONTROLOVAL:	HL.INŽ.PROJEKTU
Jaromíra Plchutová DiS.	Jiří Šetina DiS.	Ing. Jaroslav Kratochvíla

NÁZEV PROJEKTU:

Přístavba Domova seniorů Břeclav - kuchyně

PROJEKTANT SPECIALISTA:

LandSpace projekty, s.r.o.
Budovatelská 785/31
696 01 Rohatec
www.LSprojekty.cz
tel: +420 608 222 879

LOGO FIRMY

AUTORIZAČNÍ RAZÍTKO

VYPRACOVAL:	KONTROLOVAL:
Ing. Lukáš Slezák	Ing. Lukáš Slezák

PROFESE: D.2 KANALIZACE

NÁZEV STAVEBNÍHO OBJEKTU: SO 02 PŘÍPOJKA KANALIZACE, LAPOL

DATUM: 07/2018

MĚŘÍTKO: 1:250

OBSAH VÝKRESU:

SITUACE

Č.ZAK.: 093/2017

ČÍSLO VÝKRESU.: **B.02**