

KATASTRÁLNÍ ÚZEMÍ		4644	
PARCELA–ÚSEK V m	3724/1	7,90	1,00
PŮVODNÍ TERÉN	ASFALTOVÁ SILNICE	CHODNIK	TRÁVA
DÉLKA V m	4,20	3,70	1,00
UPRAVENÝ TERÉN	ASFALTOVÁ SILNICE	CHODNIK	TRÁVA
DÉLKA V m	4,20	3,70	1,00


ŠACHETNÍ DNO

90°

PODÉLNÝ PROFIL

PŘÍPOJKY KANALIZACE

M 1:100/100

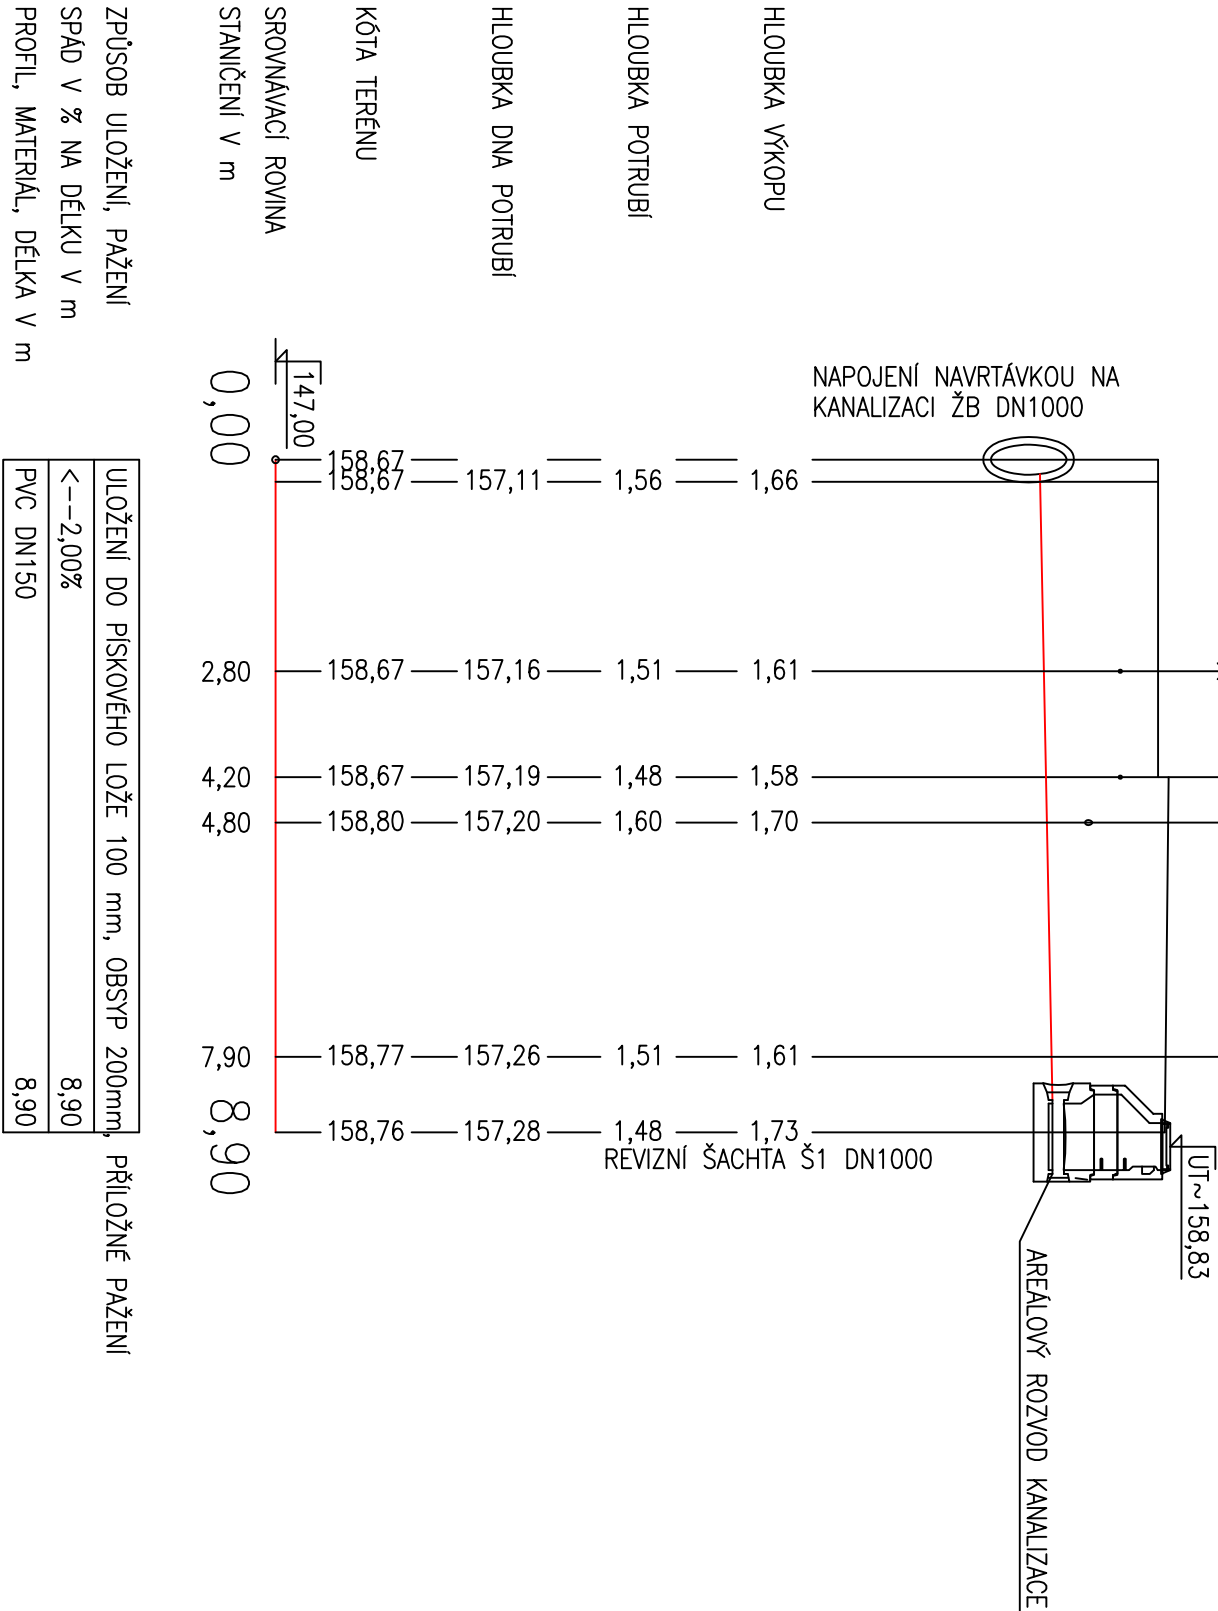

DOKUMENTACE PRO ÚZEMNÍ A STAVEBNÍ ŘÍZENÍ

1	2	3	4	5	6	7	8	9	10	11	12	13	14	15	16	17	18	19	20
MÍSTO STAVBY: Na Pešíně 2842, Břeclav										KATASTRÁLNÍ ÚZEMÍ: Břeclav									
Parc.č.: st.p. parc.č.3361, 4644, poz.p. parc.č.2581/44, 3724/1, 2581/1																			

ZADAVATEL A INVESTOR PROJEKTU Město Břeclav, nám. T.G.Masaryka 3, 690 81 Břeclav, IČ - DIČ: 00283061	LOGO FIRMY 	ODSOULHLASENO INVESTOREM
--	----------------	--------------------------

+0,000 = 158,52 m.n.m. BpV		GENERÁLNÍ PROJEKTANT	
COPYRIGHT: TENTO VÝKRES JE AUTOROVÝM DUŠEVNÍM VLASTNICTVÍM A NESMÍ BYT BEZ JEHO SOUHLASU KOPÍROVÁN NEBO ZPŘÍSTUPNĚN TŘETÍM OSOBAM (ODVOUKNÁME SE NA ZÁKON O AUTORSKÉM PRÁVU A PRÁVECH SOUVISEJÍCÍCH S AUTORSKÝM PRÁVEM).			
AUTOR PROJEKTU:		Měšťanská 3992/109 695 01 Hodonín, www.firmaplus.cz tel: +420 518 120 022	
VYPRACOVAL:	KONTROLOVAL:		
Jaromíra Pichulová DIS.	Jiří Šelha DIS.	Ing. Jaroslav Kratochvíla	
NÁZEV PROJEKTU:		Přístavba Domova seniorů Břeclav - kuchyně	

PROJEKTANT SPECIALISTA: LandSpace projekty, s.r.o.	LOGO FIRMY 	AUTORIZAČNÍ RAZÍTKO	
Budovatelská 785/31 696 01 Rohatec www.LSprojekty.cz tel: +420 608 222 879			
VYPRACOVAL:	KONTROLOVAL:		
Ing. Lukáš Slezák	Ing. Lukáš Slezák		
PROFESE:		D.2 PŘÍPOJKA KANALIZACE	
NÁZEV STAVEBNÍHO OBJEKTU: SO 02 PŘÍPOJKA KANALIZACE, LAPOL		DATUM:	MĚŘÍTKO:
		12/2017	1:100/100
OBSAH VÝKRESU:		Č.ZÁK.:	093/2017
Podélný profil přípojky kanalizace		ČÍSLO VÝKRESU.:	B.03