




ŘEZ A-A

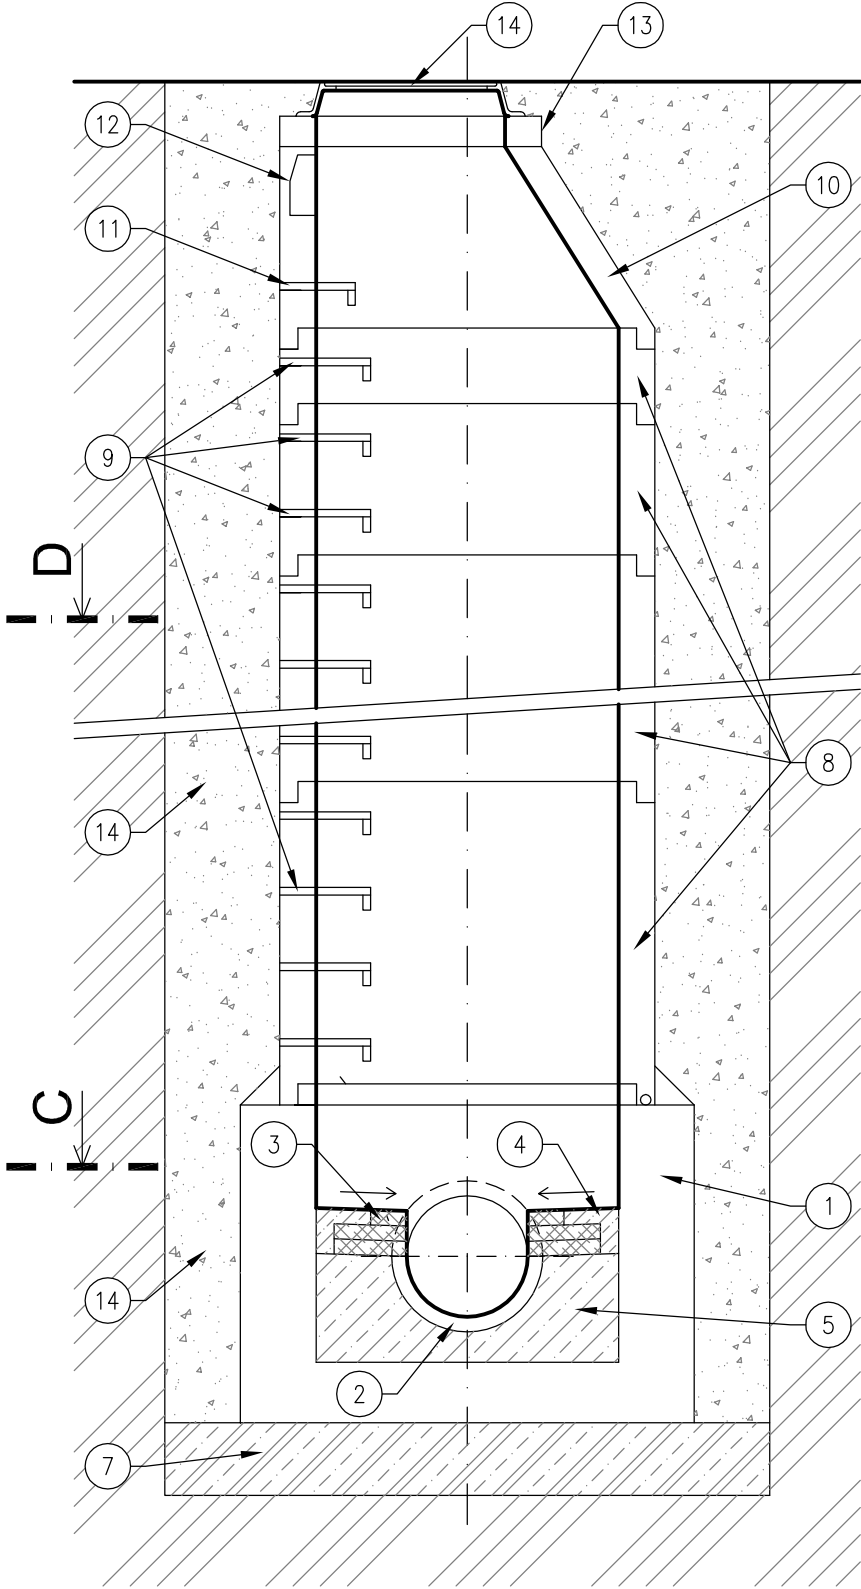


ŘEZ B-B

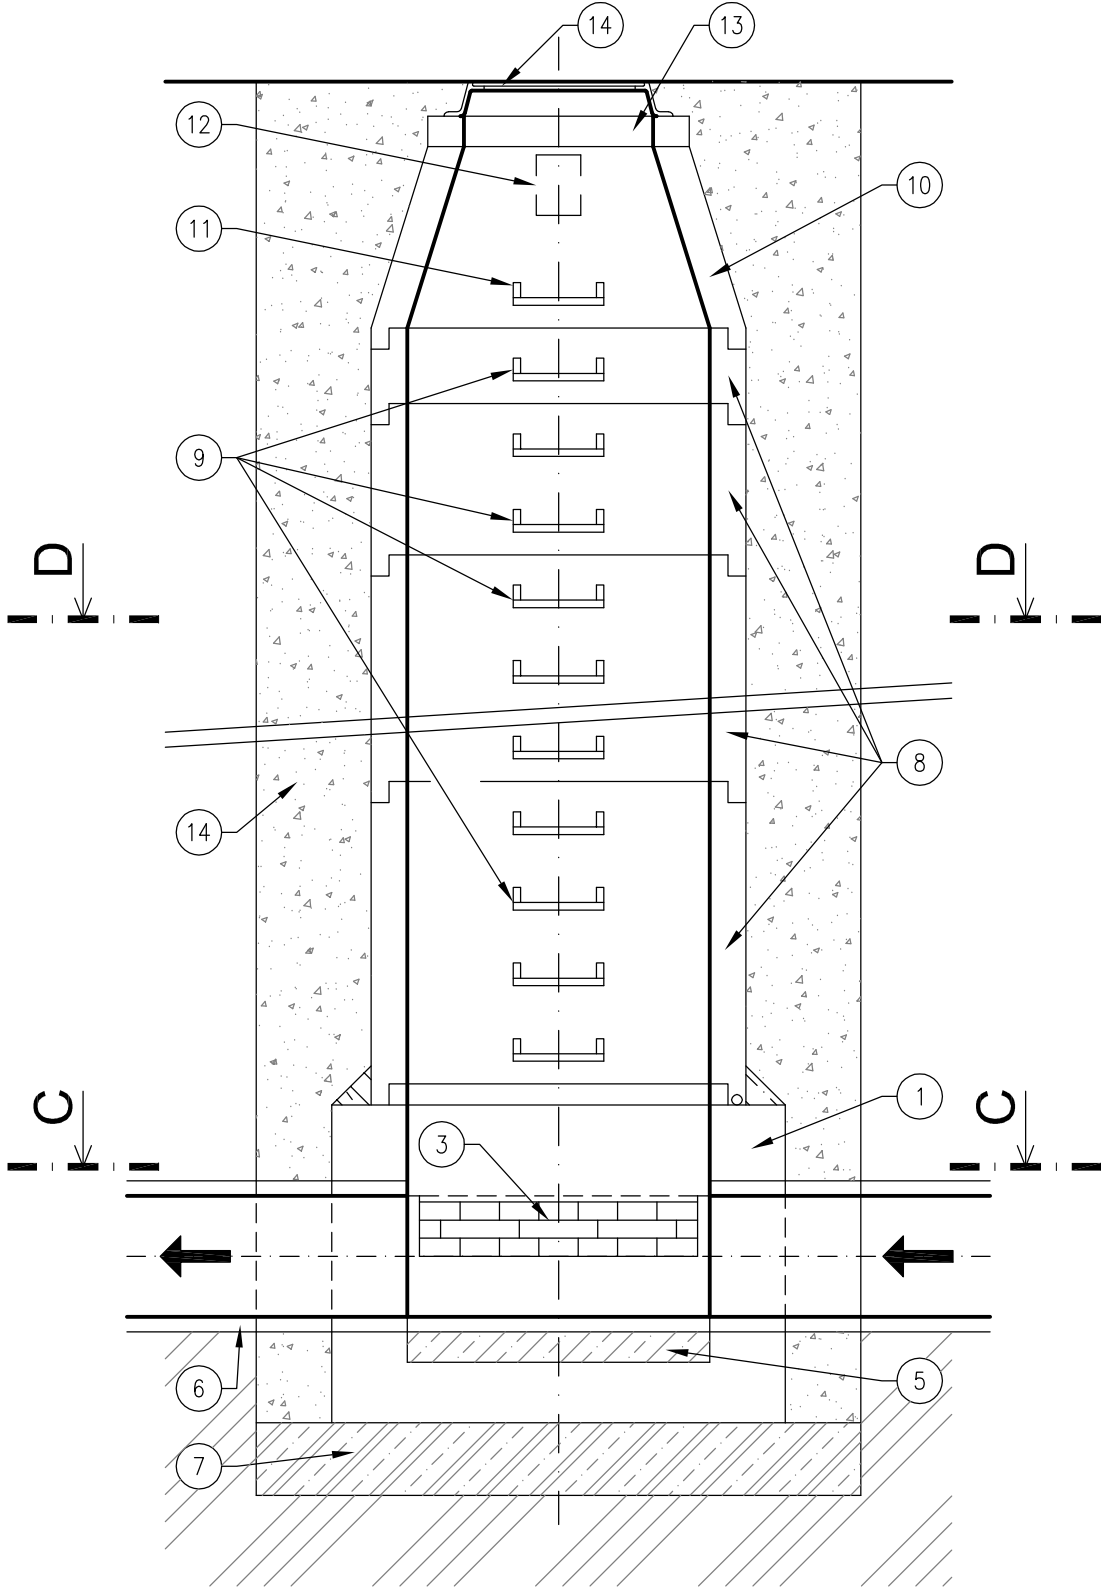

ŘEZ C-C

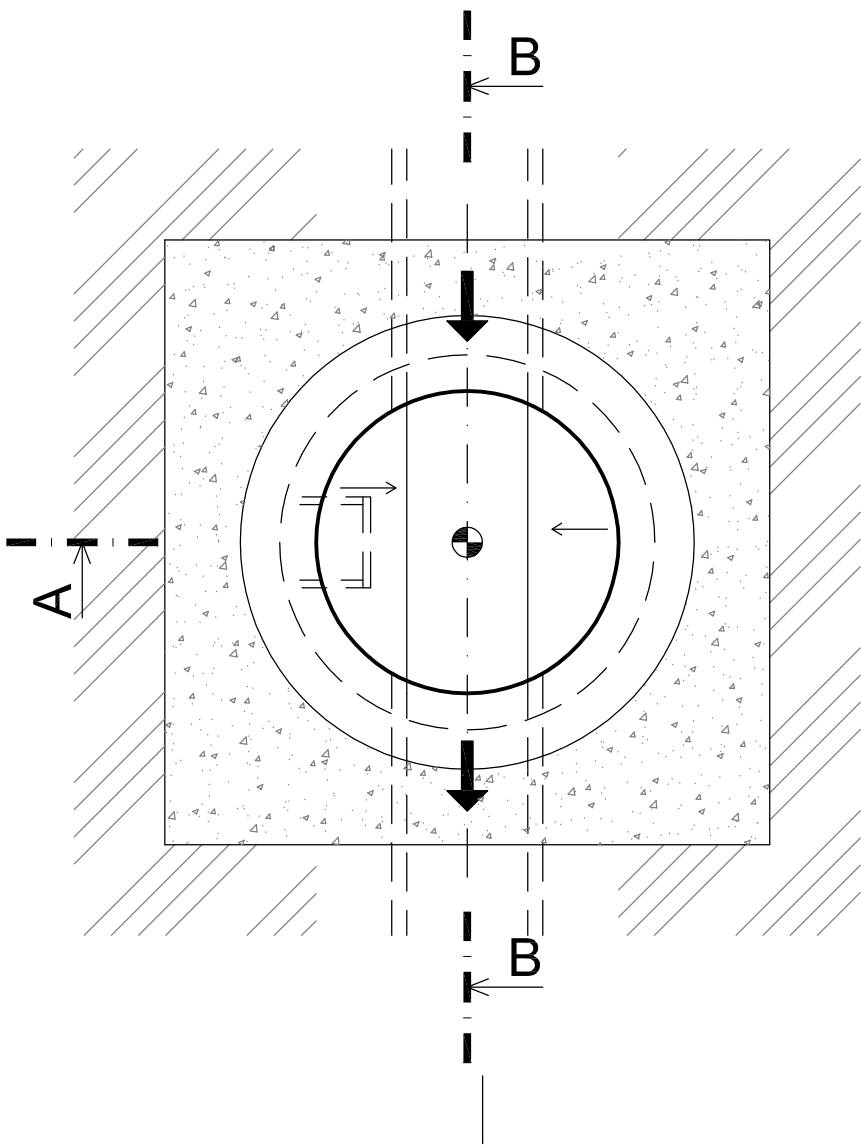

ŘEZ D-D

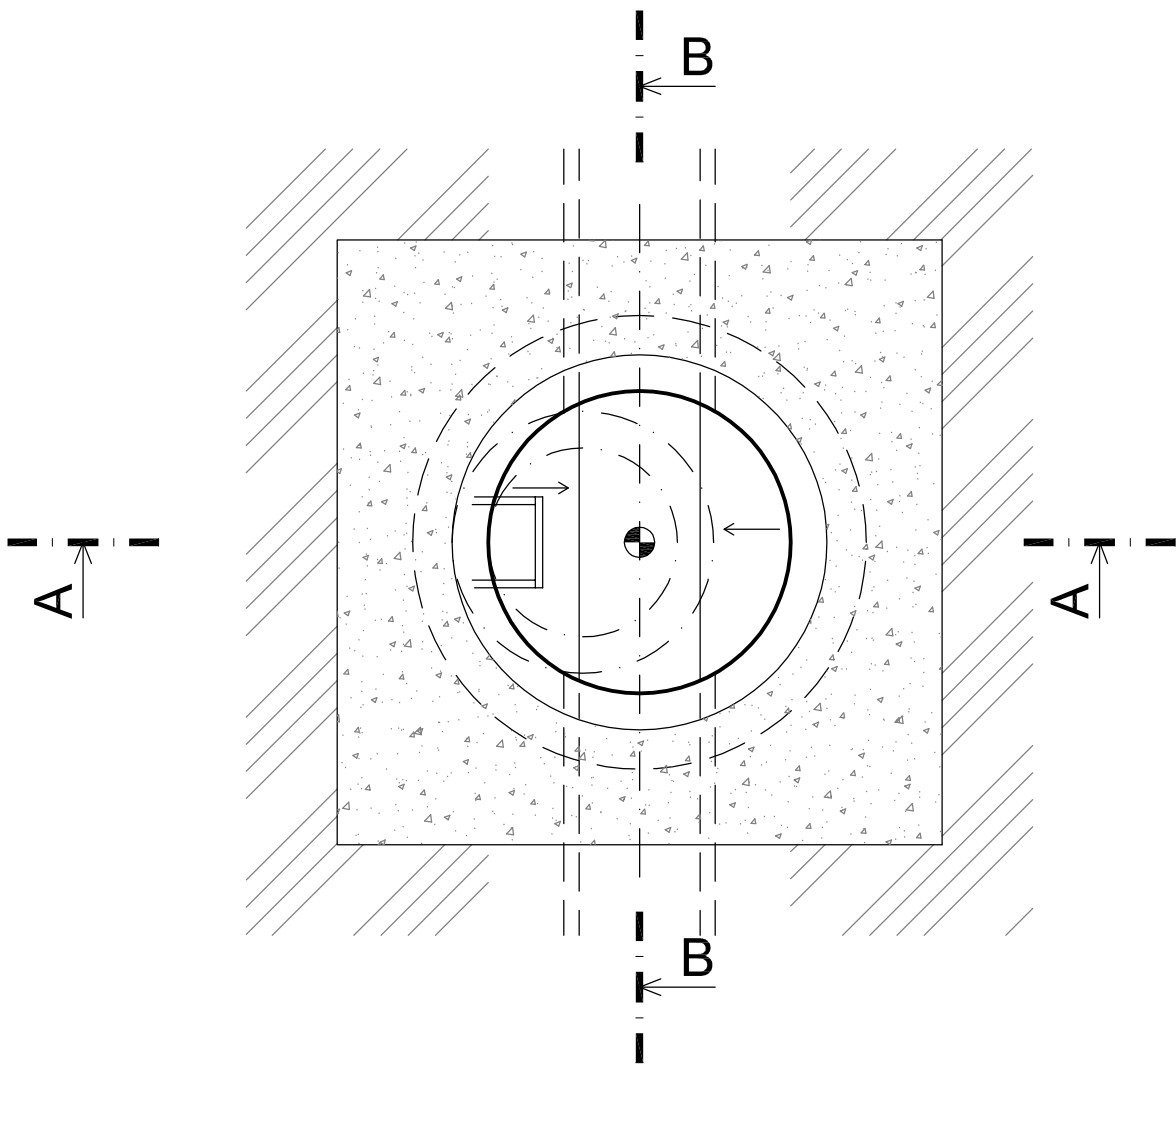

OZNAČENÍ:


- 1) ŠACHETNÍ DNO BETONOVÉ (PREFABRIKÁT)
  - 2) PŮLŽLÁBEK (MONOLIT/PREFABRIKÁT)
  - 3) ČEDIČOVÉ CIHLY
  - 4) HOUŽEVNATÝ BETON S ČEDIČOVÝM PLNIVEM
  - 5) VÝPLŇOVÝ BETON C25/30
  - 6) KANALIZAČNÍ TROUBY
  - 7) PODKladNÍ BETON C20/25 tl. 150mm VYZTUŽENÝ KARI SITÍ KD35
  - 8) ŠACHETNÍ SKRUŽE BETONOVÉ SE STUPADLEM, VÝŠKA 250,500,1000mm
  - 9) OCELOVÉ STUPADLO S POLYETHYLENOVÝM POTAHEM dl. 218mm
  - 10) PŘECHODOVÝ ŠACHETNÍ KONUS
  - 11) OCELOVÉ STUPADLO S POLYETHYLENOVÝM POTAHEM dl. 183mm
  - 12) KAPSOVÉ STUPADLO S POLYETHYLENOVÝM POTAHEM
  - 13) VYROVNÁVACÍ PRSTENEC BETONOVÝ, TLOUŠŤKA 40,60,80,100,120mm
  - 14) POKLOP ŠACHTY, TYP DLE INVESTORA, ZATÍŽENÍ PODLE UMÍSTĚNÍ
  - 15) ROVNOMĚRNÝ OBSYP ŠTĚRKOPÍSKEM fr. 4–8mm, HUTNIT PO VRSTVÁCH
- PRIMÁRNĚ POUŽIT PREFABRIKOVANÁ DNA
  - MONOLITICKÁ DNA LZE POUŽIT PO ODSOUHLASENÍ PROVOZOVATELEM
  - TLOUŠŤKY MONOLITICKÝCH KONSTRUKCÍ JE NUTNÉ OVĚŘIT STATICKÝM VÝPOČTEM
  - SPÁRY MEZI SKRUŽEMI JE NUTNO VYMAZAT CEMENTOVOU MALTOU MC10
  - SKRUŽE JSOU SPOJENY GUMOVÝM TĚSNĚNÍM

VÝPIS ŠACHETNÍCH DÍLŮ:

|                           |    |
|---------------------------|----|
| ŠACHETNÍ DÍL              | Š1 |
| LITINOVÝ POKLOP D400      | X  |
| PŘECHODOVÝ KONUS 600/1000 | X  |
| ŠACHETNÍ DNO DN1000–DN200 | X  |

| DOKUMENTACE PRO PROVEDENÍ STAVBY   |   |   |   |   |   |   |   |   |    |  |    |    |    |    |    |    |    |    |    |  |
|--|---|---|---|---|---|---|---|---|----|--|----|----|----|----|----|----|----|----|----|--|
| 1  | 2 | 3 | 4 | 5 | 6 | 7 | 8 | 9 | 10 | 11   | 12 | 13 | 14 | 15 | 16 | 17 | 18 | 19 | 20 |  |
| MÍSTO STAVBY: Na Pěšině 2842, Břeclav  |   |   |   |   |   |   |   |   |    | KATASTRÁLNÍ ÚZEMÍ: Břeclav   |    |    |    |    |    |    |    |    |    |  |
| Parc.č.: st.p. parc.č.3361, 4644, poz.p. parc.č.2581/44, 3724/1, 2581/1  |   |   |   |   |   |   |   |   |    |  |    |    |    |    |    |    |    |    |    |  |
| ZADAVATEL A INVESTOR PROJEKTU<br><b>Město Břeclav, nám. T.G.Masaryka 3, 690 81<br/>Břeclav, IČ - DIČ: 00283061</b> |   |   |   |   |   |   |   |   |    | LOGO FIRMY<br><br><br><br><br><br><br><br><br><br><br><br><br><br><br><br><br><br><br><br><br><br><br><br><br><br><br><br><br><br><br><br><br><br><br><br><br><br><br><br><br><br><br><br><br><br><br><br><br><br><br><br><br><br><br><br><br><br><br><br><br><br><br><br><br><br><br><br><br><br><br><br><br><br><br><br><br><br><br><br><br><br><br><br><br><br><br><br><br><br><br><br><br><br><br><br><br><br><br><br><br><br><br><br><br><br><br><br><br><br><br><br><br><br><br><br><br><br><br><br><br><br><br><br><br><br><br><br><br><br><br><br><br><br><br><br><br><br><br><br><br><br><br><br><br><br><br><br><br><br><br><br><br><br><br><br><br><br><br><br><br><br><br><br><br><br><br><br><br><br><br><br><br><br><br><br><br><br><br><br><br><br><br><br><br><br><br><br><br><br><br><br><br><br><br><br><br><br><br><br><br><br><br><br><br><br><br><br><br><br><br><br><br><br><br><br><br><br><br><br><br><br><br><br><br><br><br><br><br><br><br><br><br><br><br><br><br><br><br><br><br><br><br><br><br><br><br><br><br><br><br><br><br><br><br><br><br><br><br><br><br><br><br><br><br><br><br><br><br><br><br><br><br><br><br><br><br><br><br><br><br><br><br><br><br><br><br><br><br><br><br><br><br><br><br><br><br><br><br><br><br><br><br><br><br><br><br><br><br><br><br><br><br><br><br><br><br><br><br><br><br><br><br><br><br><br><br><br><br><br><br><br><br><br><br><br><br><br><br><br><br><br><br><br><br><br><br><br><br><br><br><br><br><br><br><br><br><br><br><br><br><br><br><br><br><br><br><br><br><br><br><br><br><br><br><br><br><br><br><br><br><br><br><br><br><br><br><br><br><br><br><br><br><br><br><br><br><br><br><br><br><br><br><br><br><br><br><br><br><br><br><br><br><br><br><br><br><br><br><br><br><br><br><br><br><br><br><br><br><br><br><br><br><br> |    |    |    |    |    |    |    |    |    |  |

|   |  |                   |                      |                           |  |
|---|--|-------------------|----------------------|---------------------------|--|
| +0,000 = 158,52 m.n.m. Bpv  |  |                   | GENERÁLNÍ PROJEKTANT |                           |  |
| COPYRIGHT:<br>TENTO VÝKRES JE AUTROVÝM DŮSEVNÍM VLASTNICTVÍM A NESMÍ BÝT BEZ JEHO SOVOLENÍ KOPÍROVÁN NEBO ZPŘÍSTUPNĚN<br>TŘETÍM OSOBÁM (ODVOLÁVÁME SE NA ZÁKON O AUTORSKÉM PRÁVU A PRÁVECH SOUVISEJÍCÍCH S AUTORSKÝM PRÁVEM). |  |                   |                      |                           |  |
| AUTOR PROJEKTU:   |  |                   |                      |                           |  |
| VYPRACOVAL:   |  | KONTROLOVAL:      |                      | HL.INŽ.PROJEKTU           |  |
| Jaromíra Plchutová DiS.   |  | Jiří Šetlína DiS. |                      | Ing. Jaroslav Kratochvíla |  |
| NÁZEV PROJEKTU:   |  |                   |                      |                           |  |
| Přístavba Domova seniorů Břeclav - kuchyně  |  |                   |                      |                           |  |
| <div>Měst'anská 3992/109<br/>695 01 Hodonín,<br/>www.firmaplus.cz<br/>tel: +420 518 120 022</div>   |  |                   |                      |                           |  |
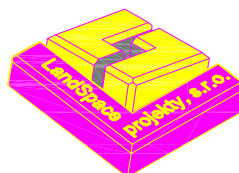
|   |                   |   |                     |             |  |
|---|-------------------|---|---------------------|-------------|--|
| PROJEKTANT SPECIALISTA:<br><b>LandSpace projekty, s.r.o.</b><br>Budovatelská 785/31<br>696 01 Rohatec<br>www.LSprojekty.cz<br>tel: +420 608 222 879 |                   | LOGO FIRMY<br> | AUTORIZAČNÍ RAZÍTKO |             |  |
| VYPRACOVAL:   | KONTROLOVAL:      |   |                     |             |  |
| Ing. Lukáš Slezák   | Ing. Lukáš Slezák |   |                     |             |  |
| PROFESE:  |                   | D.2 KANALIZACE  |                     |             |  |
| NÁZEV STAVEBNÍHO OBJEKTU:   |                   | SO 02 PŘÍPOJKA KANALIZACE, LAPOL  |                     |             |  |
| OBSAH VÝKRESU:  |                   |   |                     |             |  |
| <b>REVIZNÍ ŠACHTA</b>   |                   | Č.ZAK.:   |                     | 093/2017    |  |
|   |                   | ČÍSLO VÝKRESU.:   |                     | <b>B.04</b> |  |