ŘEZ 4B

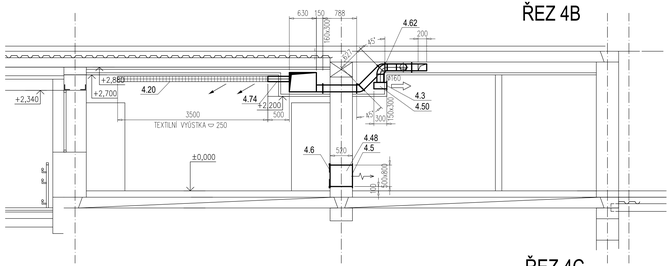

ŘEZ 4C

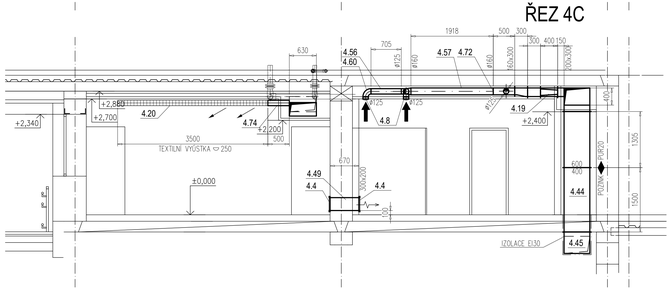

ŘEZ 4E

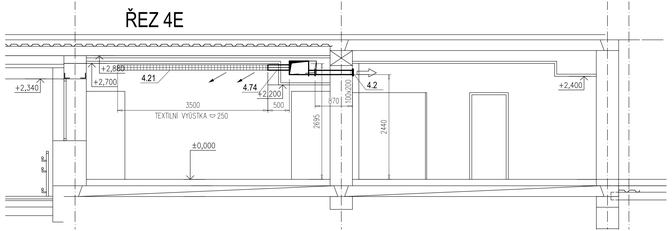

ŘEZ 4A

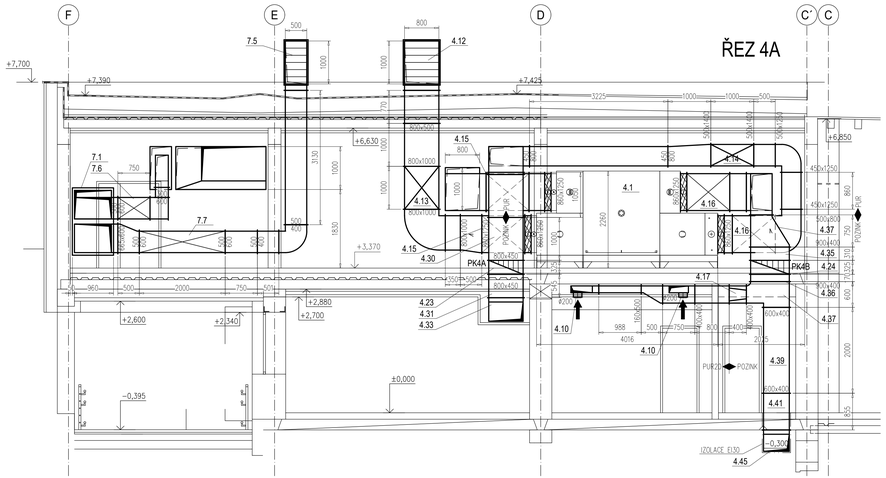

ŘEZ 4F

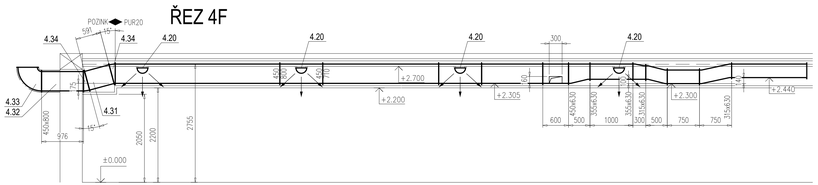

ŘEZ 4D

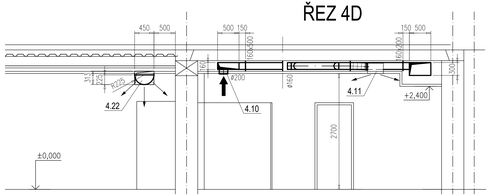

POZNÁMKA:

VZT POTRUBÍ NEOZNAČENÉ ČÍSLEM POZICE BUDE ZHOTOVENO Z POLYURETANOVÝCH SENDVIČOVÝCH DESEK ALP TL.20/30 MM OBOUSTRANNĚ CHRÁNĚNÉ AL FOLIÍ – ZHOTOVENO V MÍSTĚ STAVBY
SIGNALIZACE KONCOVÝCH SPÍNAČŮ POŽÁRNÍCH KLAPEK V SYSTÉMU MAR
KONDENZÁT OD VZT JEDNOTEK JE SVEDEN PŘES SIFONY DO PODLAHOVÉ VPUSTI
BAREVNÉ PROVEDENÍ TEXTILNÍCH VÝUSTEK DLE POŽADAVKŮ ARCHITEKTA
VZT POTRUBÍ VEDENÉ V PODHLEDECH JE TEPELNĚ IZOLOVÁNO MINERÁLNÍ ROHOŽÍ S ALP FOLIÍ TL.40MM,
VZT POTRUBÍ VE STROJOVNÁCH JE TEPELNĚ IZOLOVÁNO MINERÁLNÍ ROHOŽÍ S ALP FOLIÍ TL.40MM (MIMO POTRUBÍ PUR)

±0 ≙ 160,000 m n.m. - PODLAHA 1.NP

"DOKUMENTACE JE DUŠEVNÍM MAJETKEM FIRMY HUTNÍ PROJEKT Frýdek-Místek a.s. A NESMÍ BÝT POUŽITA BEZ JEJÍHO VĚDOMÍ."

a)				
OZN.	ZMĚNA	DATUM	PROVEDL	KONTROLA

VYPRACOVAL	ING. VLASTIMIL PETŘÍK
PROJEKTANT	ING. VLASTIMIL PETŘÍK
SCHVÁLIL	ING. JIŘÍ STAŠEK
KONTROLOVAL	ING. JIŘÍ STAŠEK
INVESTOR	Město Břeclav
MÍSTO STAVBY	Fibichova 3265/1, 690 02 Břeclav
STAVBA	PD - REKONSTRUKCE MĚSTSKÉHO KOUPALIŠTĚ V BŘECLAVI

SO02 KRYTÝ BAZÉN
VZDUCHOTECHNIKA, CHLAZENÍ

ŘEZY 4A-4F

HUTNÍ PROJEKT Frýdek-Místek a.s.

DATUM	10/2023
ÚČEL	PROVÁDĚNÍ STAVBY
Č. ZAK.	11210-003-001
ARCHIVNÍ ČÍSLO	HP4-2-101602
LISTŮ 1	POČET A4 10
MĚŘÍTKO 1:50	POŘADOVÉ Č. 12