



ŘEZ

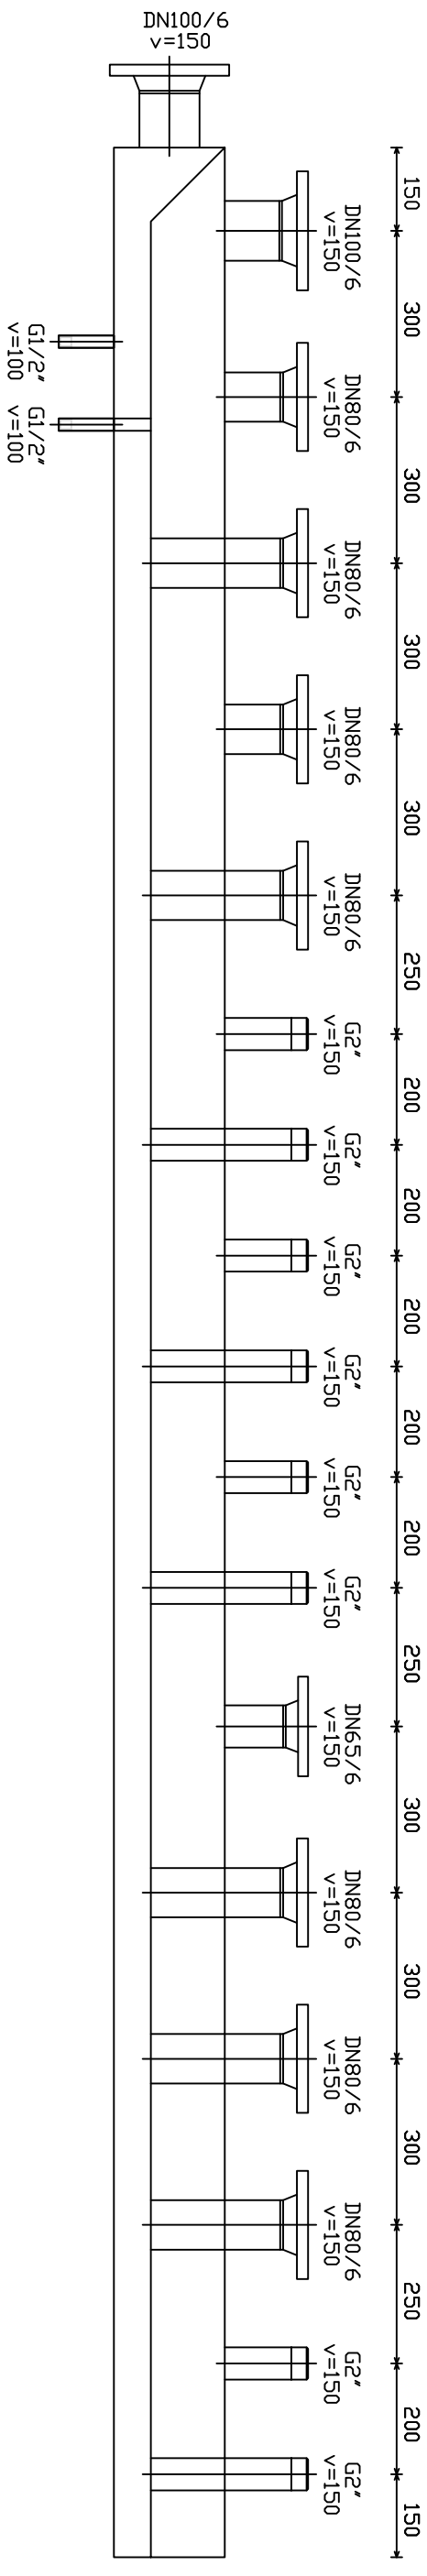

PUDORYS

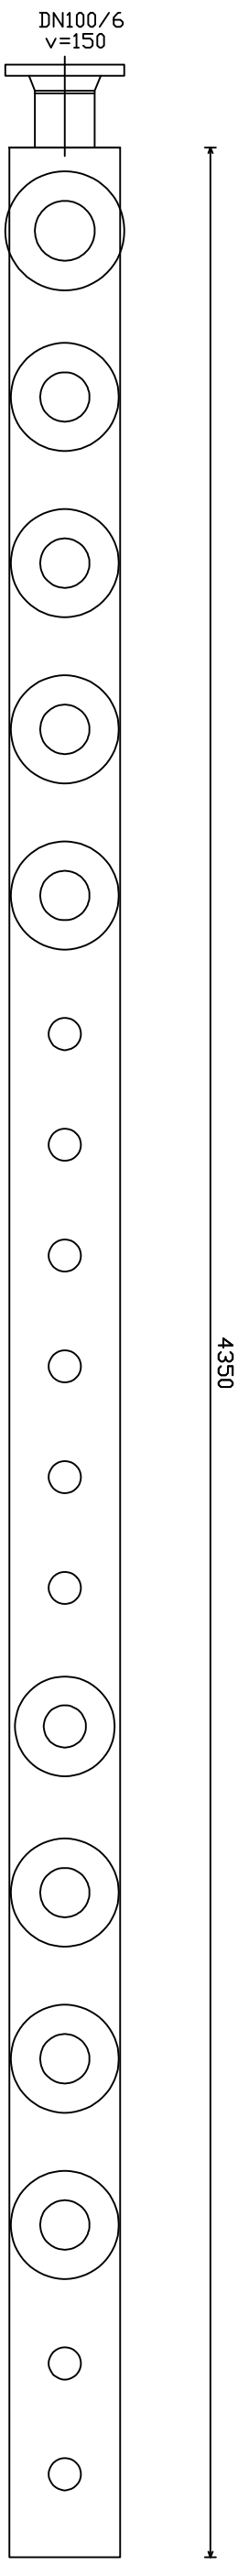






POZNÁMKY:

KOMBINOVANÝ ROZDĚLOVAČ A SBĚRAČ TOPNÉ VODY

MODUL 200, PN 6, Tmax= 105 °C, L= 4350 mm, m= 241,61 kg

POČET KONZOL: 3 ks, typ KFS 65-200/400, m=2,0 kg x 3

TEPELNÁ IZOLACE: PUR PRO MODUL 200, m=2,81 kg

a)				
OZN.	ZMĚNA	DATUM	PROVEDL	KONTROLA
VYPRACOVAL	ING. MARIO STÝSKALA			
PROJEKTANT	ING. MARIO STÝSKALA			
SCHVÁLIL	ING. MICHAL ONDROUŠEK			
Kontroloval	ING. LIBOR UHEREK			
INVESTOR	Město Brčlov			
MÍSTO STAVBY	Fibichova 3385/1, 690 02 Brčlov			
STAVBA	PD - REKONSTRUKCE MĚSTSKÉHO KOUPALIŠTĚ V BRČLOVI			
	SO02 KRYTÝ BAZÉN			
	VYTÁPĚNÍ			
	ROZDĚLOVAČ A SBĚRAČ TOPNÉ VODY			
		 HUTNÍ PROJEKT Frydek-Místek a.s.		
		DATUM	10/2023	
		ÚČEL	PROVÁDĚNÍ	
			STAVBY	
		Č. ZAK.	11210-003-001	
		ARCHIVNÍ ČÍSLO	HP4-3-99581	
		LISTŮ	POČET A4 2	
		MĚŘÍTKO	POŘADOVÉ Č.	
		NENÍ	13	