

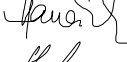





Rozváděč	02RS01
Rozvodná soustava	3 NPE AC 50 Hz 230/400V / TN-S
Ochrana před nebezp. dotykem dle ČSN 33 2000-4-41ed.2	samočinným odpojením od zdroje
Typ	OCEP
Provedení	zapuštěný
Přívod / vývody	zdola / nahoru
Rozměr š x v x h [mm]	96 MODULŮ
Kryti (zavřeno / otevřeno)	IP 40 / IP 20
Vnější vlivy (prostředí)	normální
Pi [kW]	9
Pm [kW]	6

"DOKUMENTACE JE DUŠEVNÍM MAJETKEM FIRMY HUTNÍ PROJEKT Frýdek-Místek a.s. A NESMÍ BÝT POUŽITA BEZ JEJÍHO VĚDOMÍ."


a)				
OZN.	ZMĚNA	DATUM	PROVEDL	KONTROLA
VYPRACOVAL	ING. PETR HANÁČEK		 HUTNÍ PROJEKT Frýdek-Místek a.s.	
PROJEKTANT	ING. PETR HANÁČEK			
SCHVÁLIL	ING. JIŘÍ STAŠEK			
KONTROLOVAL	ING. JIŘÍ STAŠEK			
INVESTOR	Město Břeclav	DATUM 10/2023 ÚČEL PROVÁDĚNÍ STAVBY		
MÍSTO STAVBY	Fibichova 3385/1, 690 02 Břeclav			
STAVBA	PD - REKONSTRUKCE MĚSTSKÉHO KOUPALIŠTĚ V BŘECLAVI	Č. ZAK. 11210-003-001 ARCHIVNÍ ČÍSLO HP4-4-101182		
SO02 KRYTÝ BAZÉN ELEKTROINSTALACE SILNOPROUDÁ ROZVÁDĚČ 02RS01				
		LISTŮ 1	POČET A4 4	
		MĚŘÍTKO ---	POŘADOVÉ Č. 07	

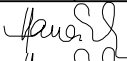

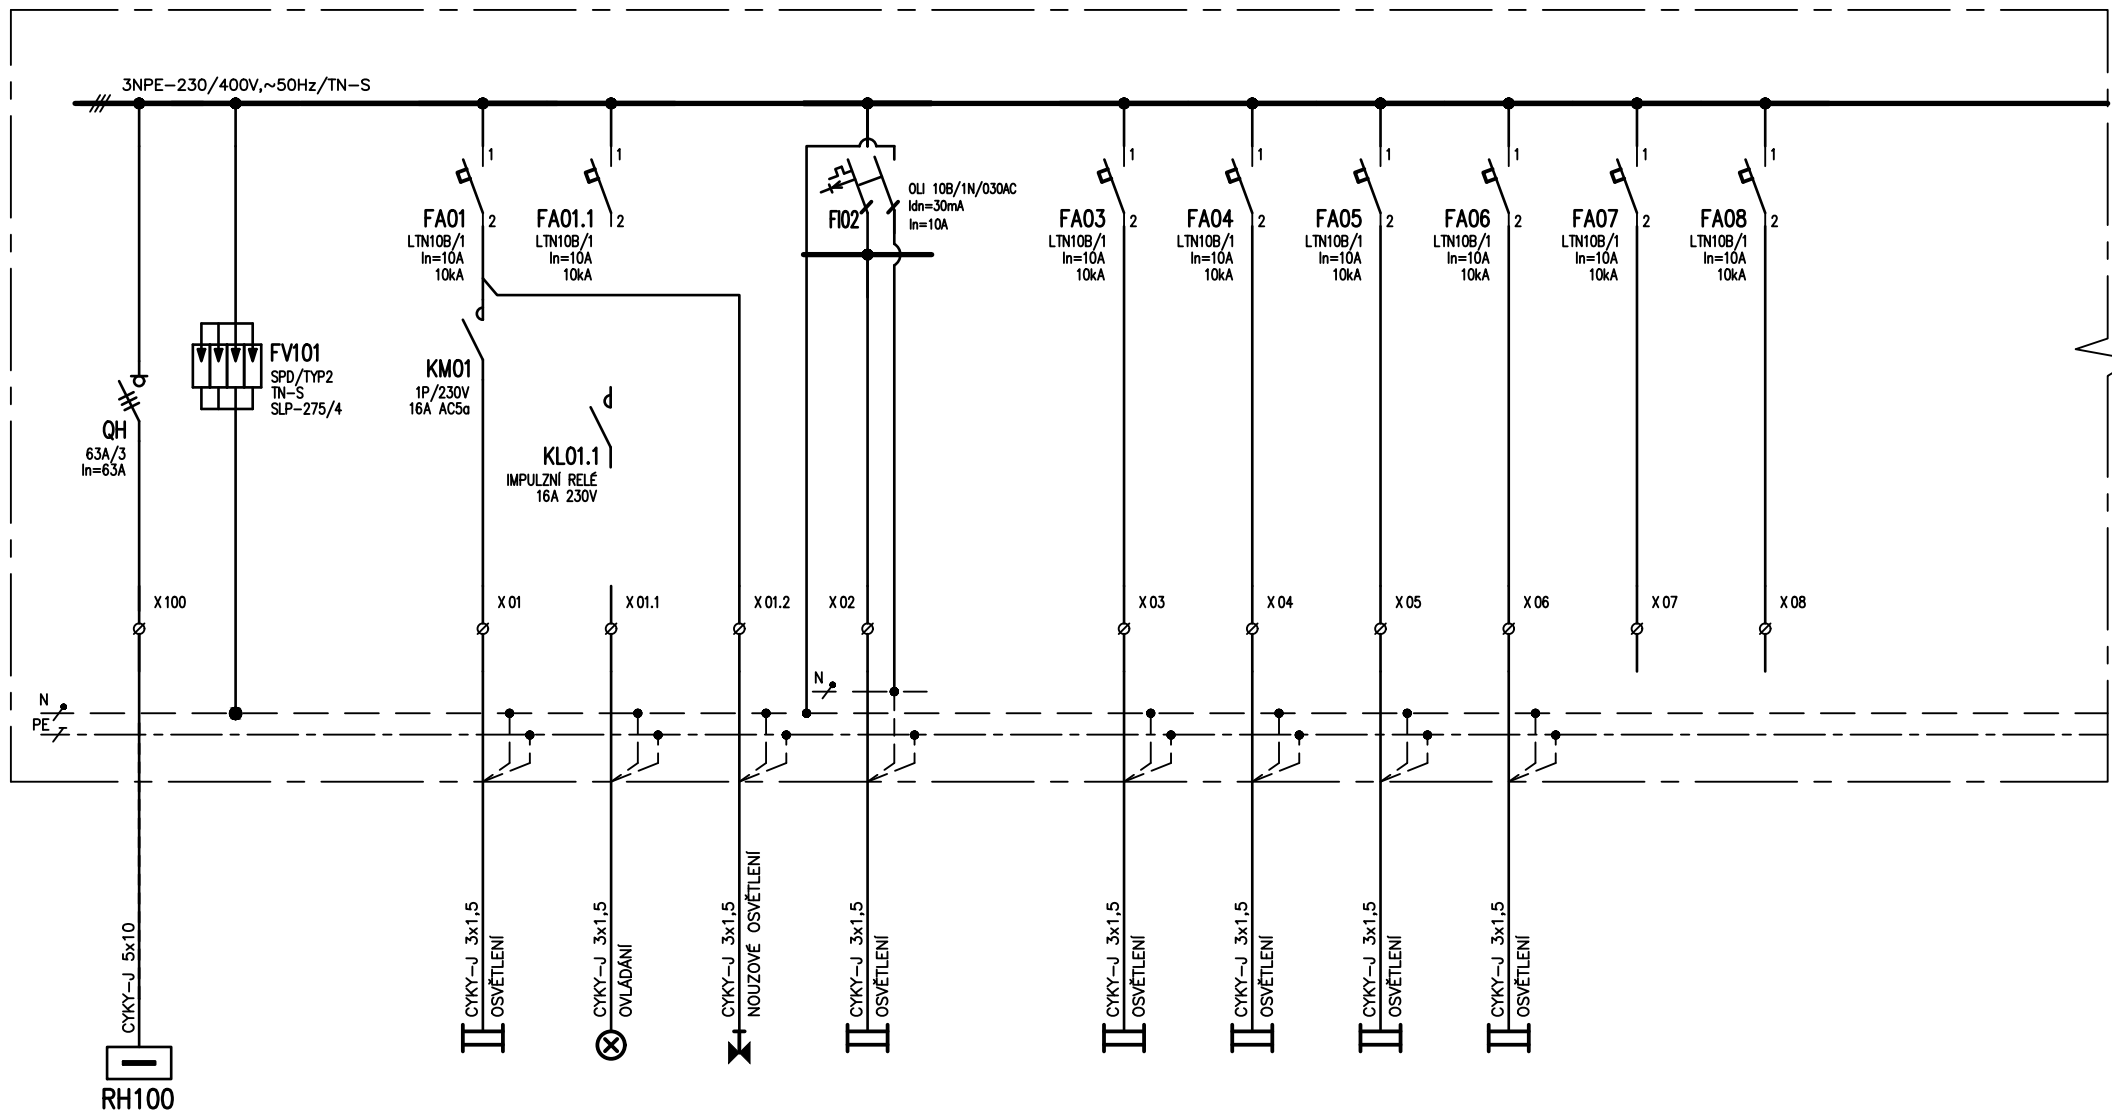OBVOD č.		01	01.1	01.2	02		03	04	05	06	07	08		
Pi /kW/		0,3			0,3		0,3	0,3	0,3	0,3				

"DOKUMENTACE JE DUŠEVNÍM MAJETKEM FIRMY HUTNÍ PROJEKT Frydek-Místek a.s. A NESMÍ BÝT POUŽITA BEZ JEJÍHO VĚDOMÍ."


NÁZEV	ROZVÁDĚČ 02RS01		
ARCHIVNÍ ČÍSLO			
HP4-4-101182			
LISTŮ	04	LIST	02

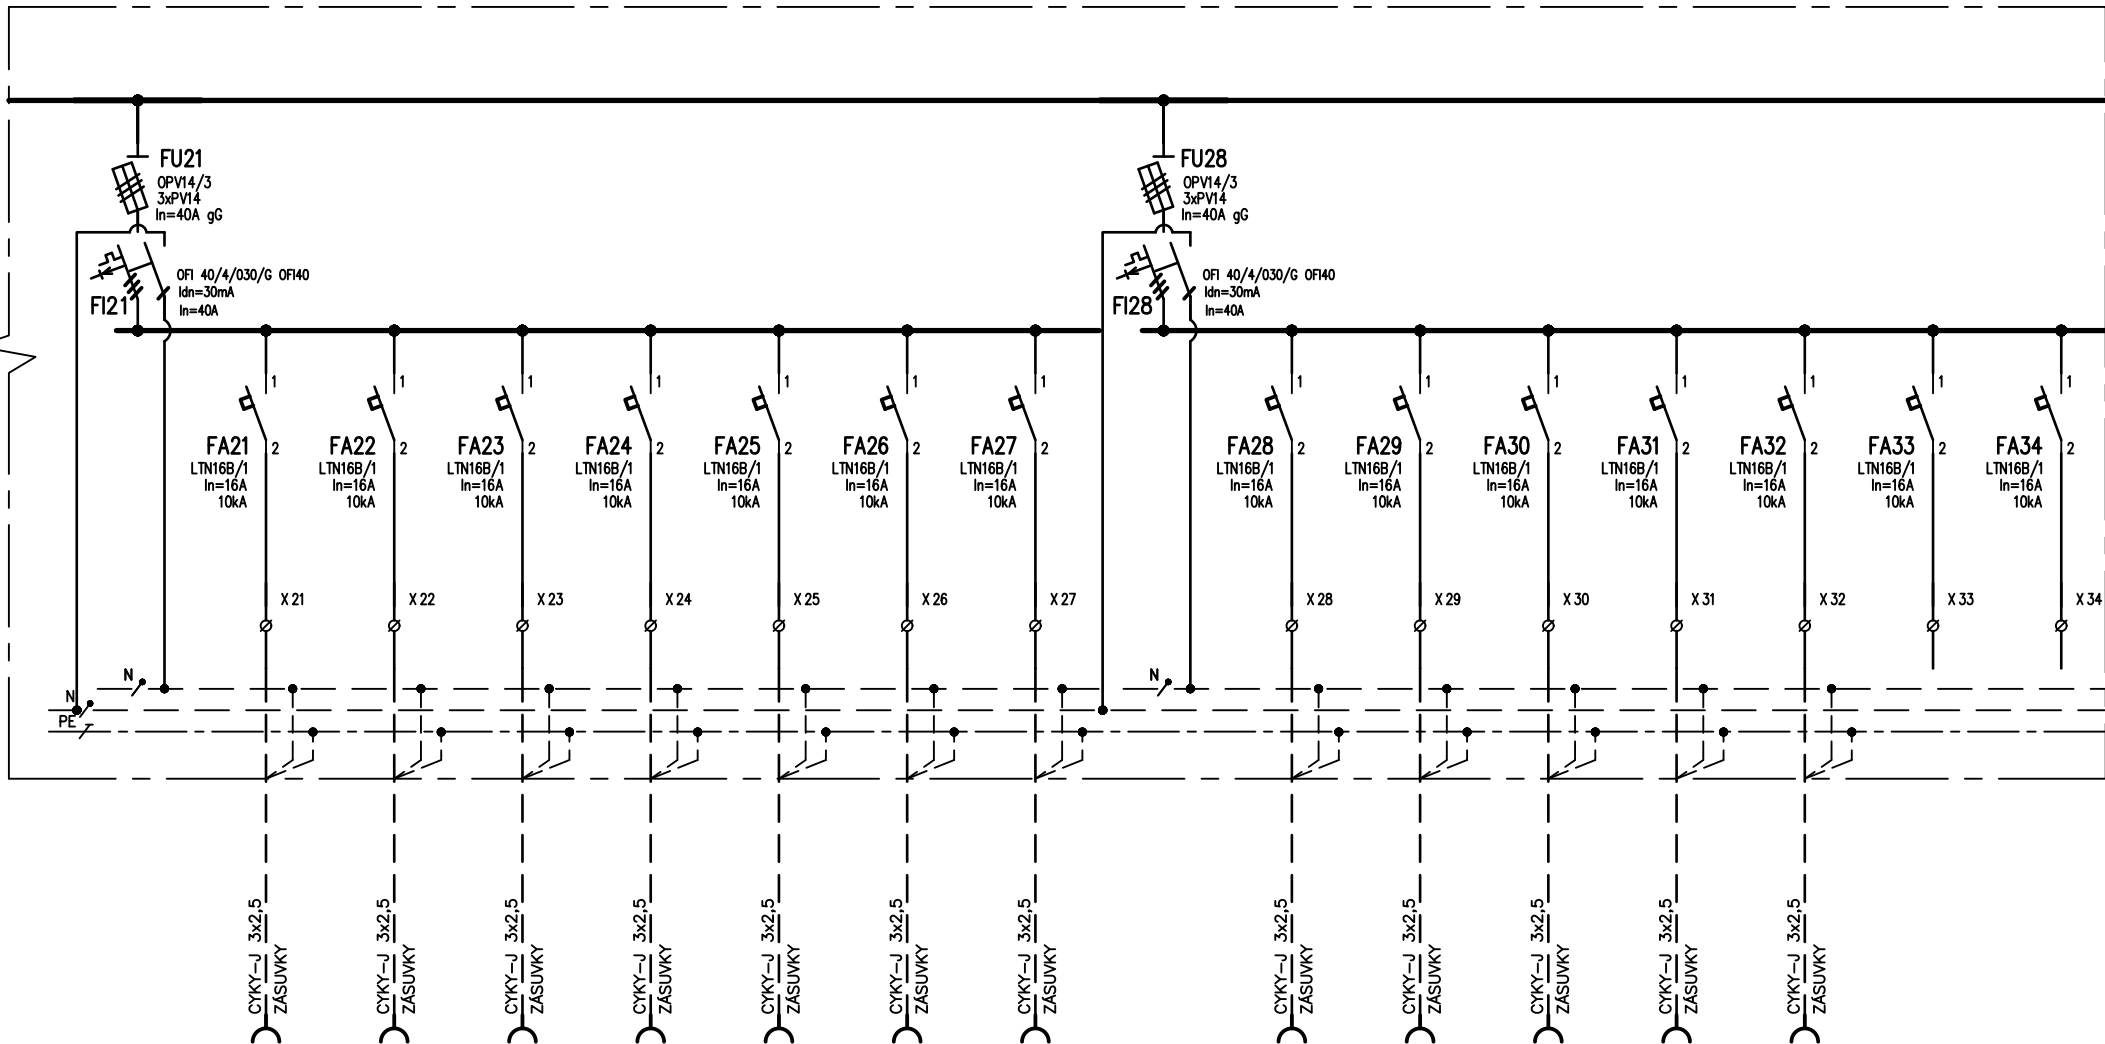

OBVOD č.		21	22	23	24	25	26	27		28	29	30	31	32	33	34
Pi /kW/		0,4	0,4	0,4	0,4	0,4	0,4	0,4		0,4	0,4	0,4	0,4	0,4		

"DOKUMENTACE JE DUŠEVNÍM MAJETKEM FIRMY HUTNÍ PROJEKT Frydek-Místek a.s. A NESMÍ BÝT POUŽITA BEZ JEJÍHO VĚDOMÍ."

NÁZEV	<div><div><div>HUTNÍ PROJEKT FRYDEK-MÍSTEK</div><div>ARCHIVNÍ ČÍSLO HP4-4-101182</div><div>LISTŮ 04 LIST 03</div></div></div>		
ROZVÁDĚČ 02RS01			

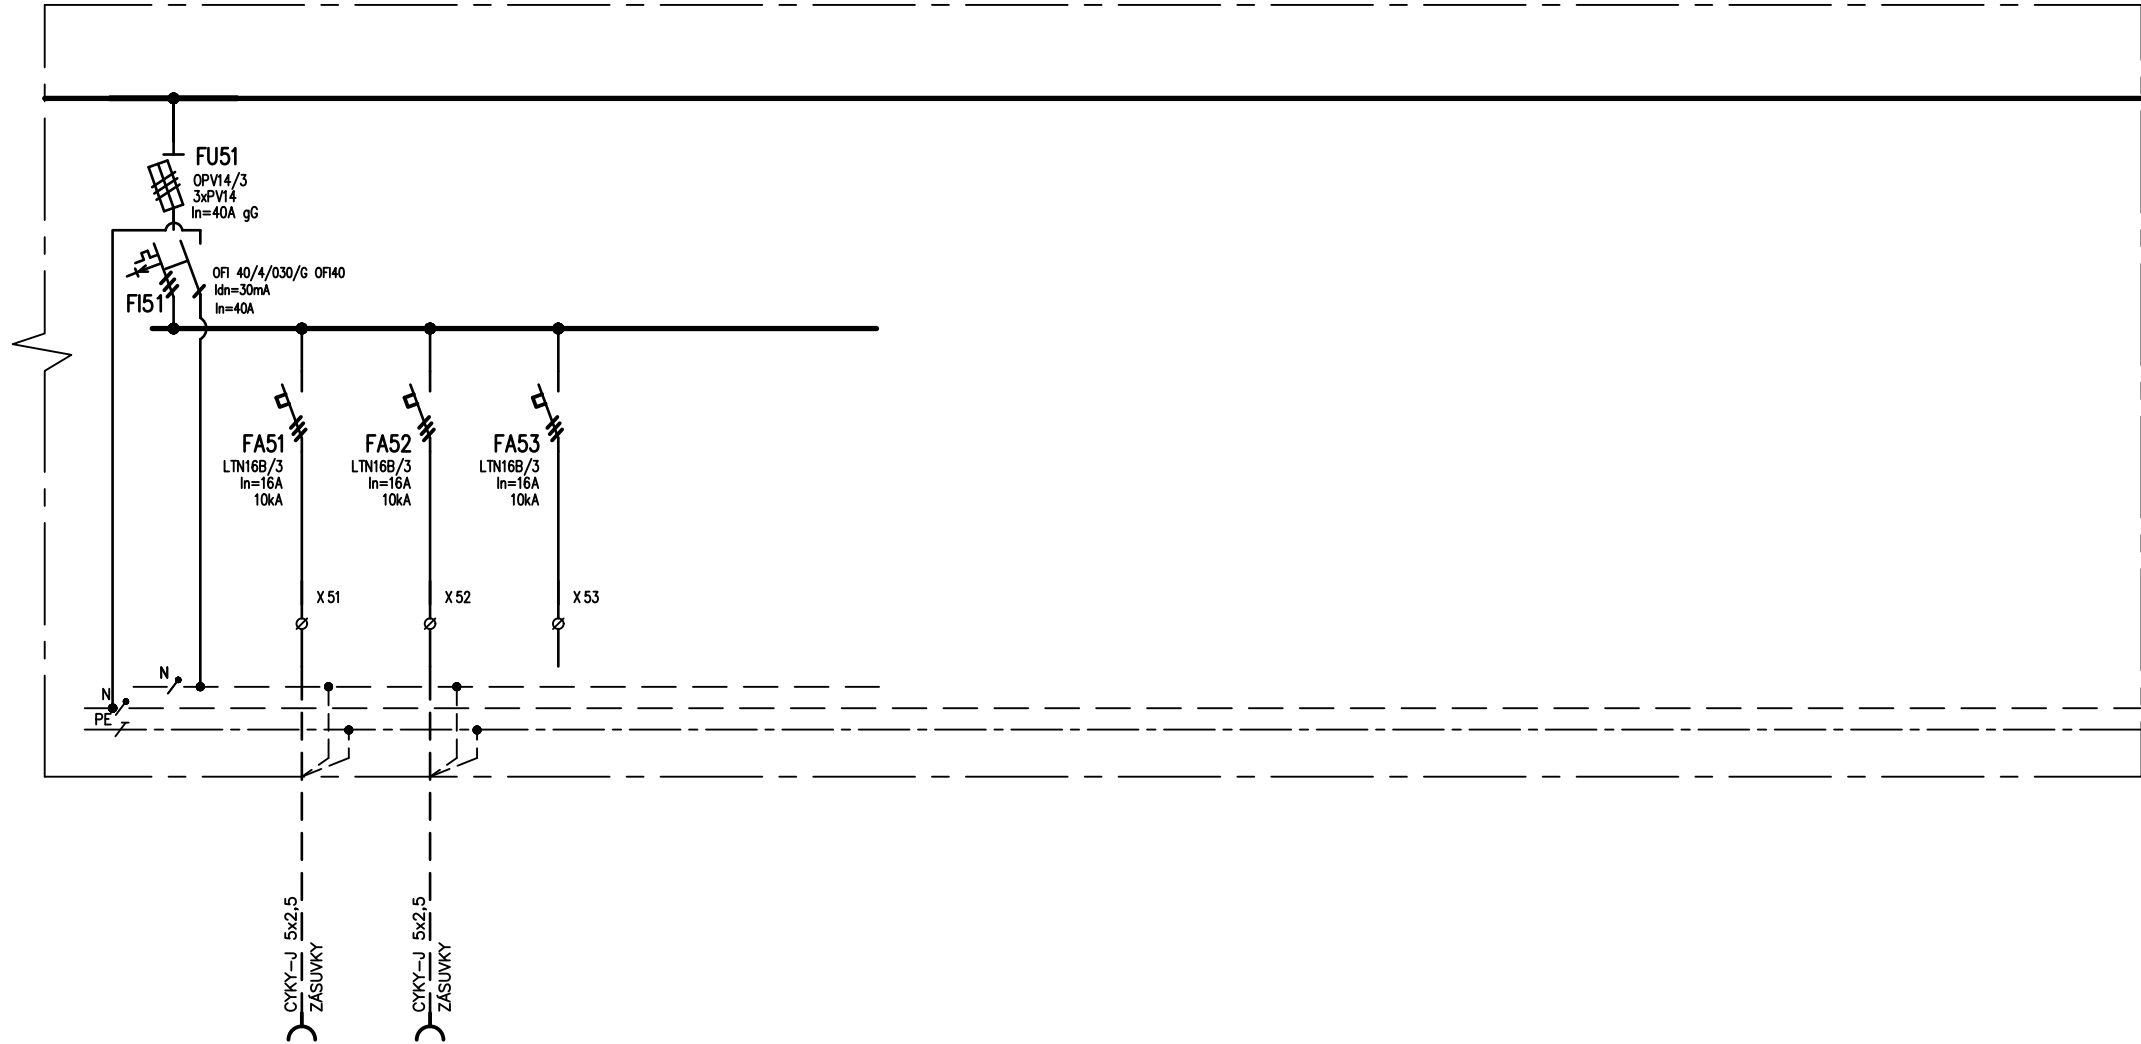

OBVOD č.		51	52	53											
Pi /kW/		0,4	0,4												

"DOKUMENTACE JE DUŠEVNÍM MAJETKEM FIRMY HUTNÍ PROJEKT Frýdek-Místek a.s. A NESMÍ BÝT POUŽITA BEZ JEJÍHO VĚDOMÍ."

NÁZEV					
ROZVÁDĚČ 02RS01				ARCHIVNÍ ČÍSLO HP4-4-101182	
	LISTŮ	04	LIST	04	