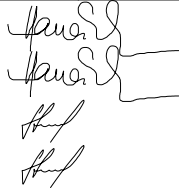

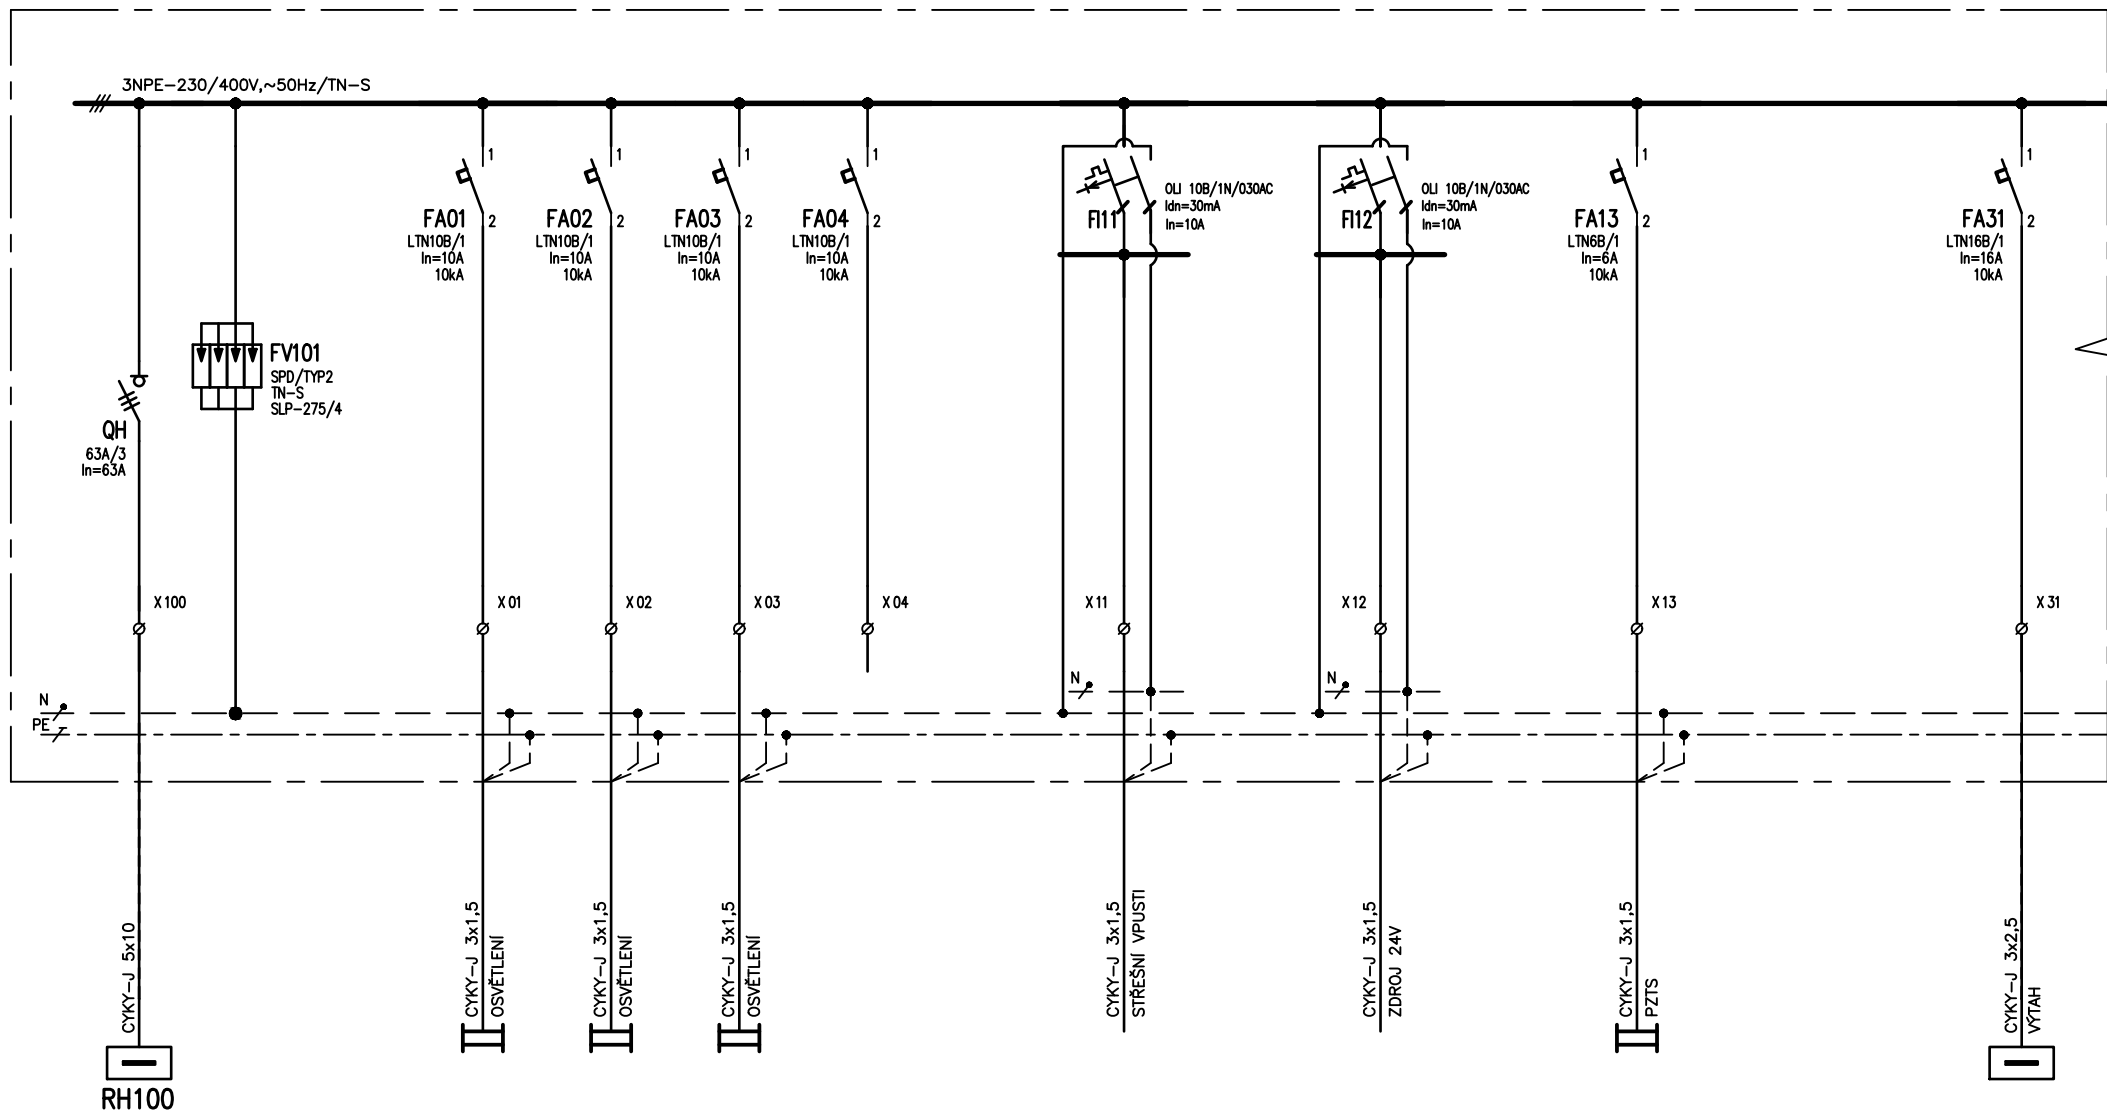


Rozváděč	02RS31
Rozvodná soustava	3 NPE AC 50 Hz 230/400V / TN-S
Ochrana před nebezp. dotykem dle ČSN 33 2000-4-41ed.2	samočinným odpojením od zdroje
Typ	OCEP
Provedení	zapuštěný
Přívod / vývody	zdola / nahoru
Rozměr š x v x h [mm]	96 MODULŮ
Krytí (zavřeno / otevřeno)	IP 40 / IP 20
Vnější vlivy (prostředí)	normální
Pi [kW]	11
Pm [kW]	7

"DOKUMENTACE JE DUŠEVNÍM MAJETKEM FIRMY HUTNÍ PROJEKT Frýdek-Místek a.s. A NESMÍ BÝT POUŽITA BEZ JEJÍHO VĚDOMÍ."


a)				
OZN.	ZMĚNA	DATUM	PROVEDL	KONTROLA
VYPRACOVAL	ING. PETR HANÁČEK		<div> HUTNÍ PROJEKT Frýdek-Místek a.s.</div> <div>DATUM 10/2023</div>	
PROJEKTANT	ING. PETR HANÁČEK			
SCHVÁLIL	ING. JIŘÍ STAŠEK			
KONTROLOVAL	ING. JIŘÍ STAŠEK			
INVESTOR	Město Břeclav	ÚČEL PROVÁDĚNÍ STAVBY		
MÍSTO STAVBY	Fibichova 3385/1, 690 02 Břeclav			
STAVBA	PD - REKONSTRUKCE MĚSTSKÉHO KOUPALIŠTĚ V BŘECLAVI	Č. ZAK. 11210-003-001		
	SO02 KRYTÝ BAZÉN ELEKTROINSTALACE SILNOPROUDÁ ROZVÁDĚČ 02RS31	ARCHIVNÍ ČÍSLO HP4-4-101187		
		LISTŮ 1	POČET A4 4	
		MĚŘÍTKO ---	POŘADOVÉ Č. 12	



OBVOD č.		01	02	03	04		11		12		13			31
Pi /kW/		0,3	0,3	0,3			0,3		0,3		0,1			

"DOKUMENTACE JE DUŠEVNÍM MAJETKEM FIRMY HUTNÍ PROJEKT Frýdek-Místek a.s. A NESMÍ BÝT POUŽITA BEZ JEJÍHO VĚDOMÍ."

NÁZEV		HUTNÍ PROJEKT FRÝDEK-MÍSTEK
ROZVÁDĚČ 02RS31		ARCHIVNÍ ČÍSLO HP4-4-101187
	LISTŮ 04	LIST 02

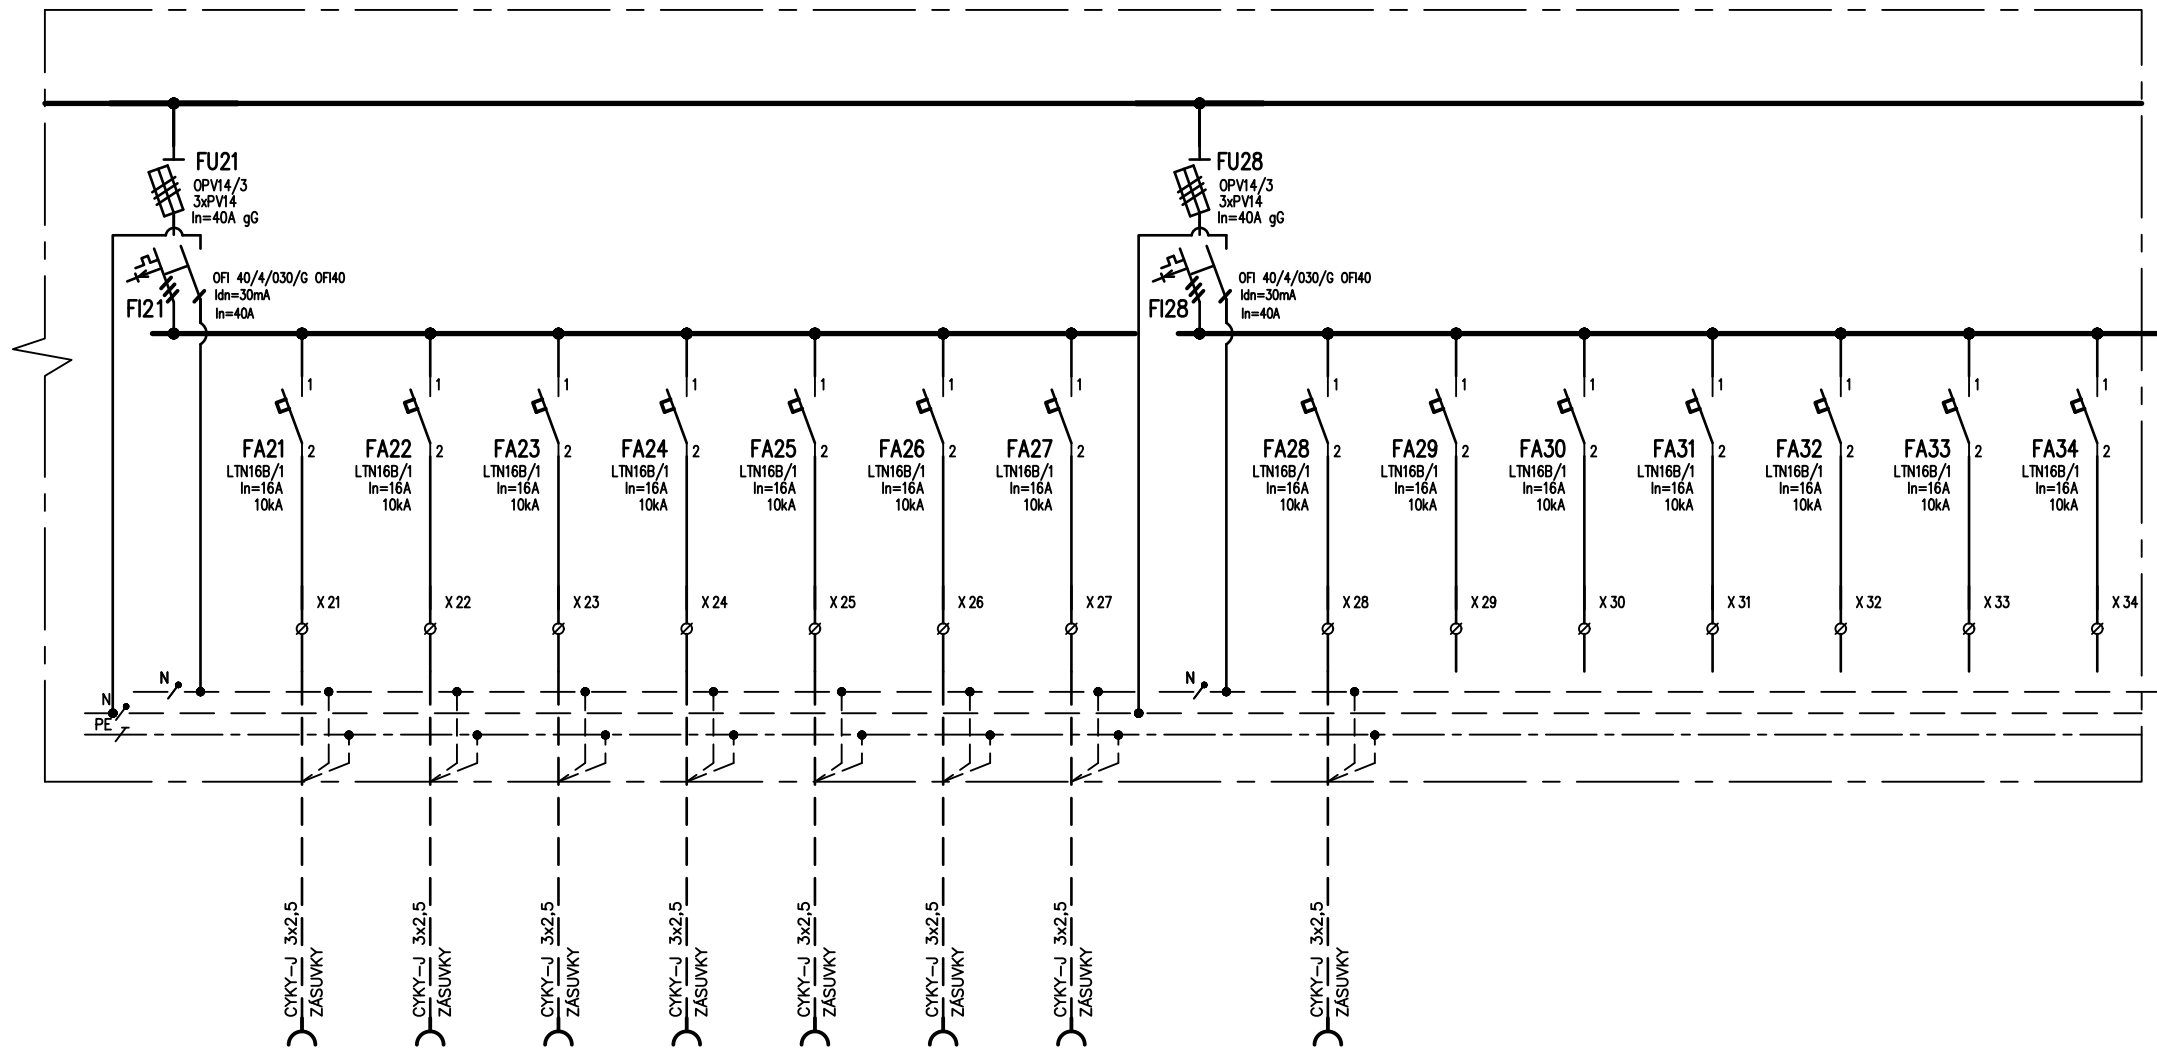

OBVOD č.		21	22	23	24	25	26	27		28	29	30	31	32	33	34
Pi /kW/		0,4	0,4	0,4	0,4	0,4	0,4	0,4		0,4						

"DOKUMENTACE JE DUŠEVNÍM MAJETKEM FIRMY HUTNÍ PROJEKT Frýdek-Místek a.s. A NESMÍ BÝT POUŽITA BEZ JEJÍHO VĚDOMÍ."

NÁZEV

ROZVÁDĚČ 02RS31

**HUTNÍ
PROJEKT**
FRÝDEK-MÍSTEK

ARCHIVNÍ ČÍSLO
HP4-4-101187

LISTŮ 04 LIST 03

