

INVESTOR:	MĚSTO BŘECLAV	ODPOV. PROJEKTANT:	ING. VLADIMÍR ABRAHÁM
GENERÁLNÍ PROJEKTANT:	HUTNÍ PROJEKT Frýdek–Místek, a.s.	VYPRACOVAL:	ING. VLADIMÍR ABRAHÁM
NÁZEV AKCE:  REKONSTRUKCE MĚSTSKÉHO KOUPALIŠTĚ V BŘECLAVI		KONTROLOVAL:	PAVEL MUCHA
		FORMÁT:	1xA4
		LIST:	1/31
		STUPEŇ:	DPS
		DATUM:	09/2023
		CAD FILE:	Rozvaděč RB1
PROFESE:	D02.10 MĚŘENÍ A REGULACE	ZAKÁZKA ČÍSLO:	22501
OBSAH VÝKRESU:	ROZVADĚČ RB1, SILOVÁ ČÁST	ČÍSLO VÝKRESU:	13
			ČÍSLO PARÉ:

SAMOČINNÝM ODPOJENÍM OD ZDROJE


ROZMĚR v\*š\*h: 5x2000x800x400





- 01 - PLAVECKÝ BAZÉN, OKRUH A  
02 - VÝCVIKOVÝ BAZÉN, OKRUH B  
03 - RELAXAČNÍ BAZÉN, OKRUH C  
04 - WHIRLPOOL, OKRUH D  
05 - WHIRLPOOL TERASA, OKRUH E


- 1 - POD NAPĚTÍM
- 2 - CENTRAL STOP
- 3 - OVLÁDÁNÍ STOP/START
- 4 - ČERPADLO FILTRACE 1
- 5 - ČERPADLO FILTRACE 2
- 6 - DMYCHADLO PRÁNÍ FILTRŮ
- 7 - ČERPADLO MĚŘENÁ VODA
- 8 - ČERPADLO OHŘEVU
- 9 - CHOD
- 10 - RUČ. - 0 - AUT.
- 11 - ČERPADLO ATRAKCE - CHRLIČ
- 12 - ČERPADLO ATRAKCE - MASÁŽ NOHOU
- 13 - ČERPADLO ATRAKCE - MASÁŽNÍ TRYSKY
- 14 - ČERPADLO ATRAKCE - ČÍŠE
- 15 - ČERPADLO ATRAKCE - TOBOGÁN
- 16 - ČERPADLO ATRAKCE - VODNÍ ZVON
- 17 - ČERPADLO ATRAKCE - VODNÍ JEŽEK
- 18 - ČERPADLO ATRAKCE - FONTÁNKA
- 19 - ČERPADLO ATRAKCE - MRÁČEK+SLUNÍČKO
- 20 - ČERPADLO ATRAKCE - PERLIČKA
- 21 - ČERPADLO ATRAKCE - POLOLETÁTKO
- 22 - ČERPADLO ATRAKCE - LEHÁTKO
- 23 - ČERPADLO ATRAKCE - MASÁŽNÍ TRYSKY 1
- 24 - ČERPADLO ATRAKCE - MASÁŽNÍ TRYSKY 2
- 25 - ČERPADLO ATRAKCE - LAVICE

LISTŮ: 31

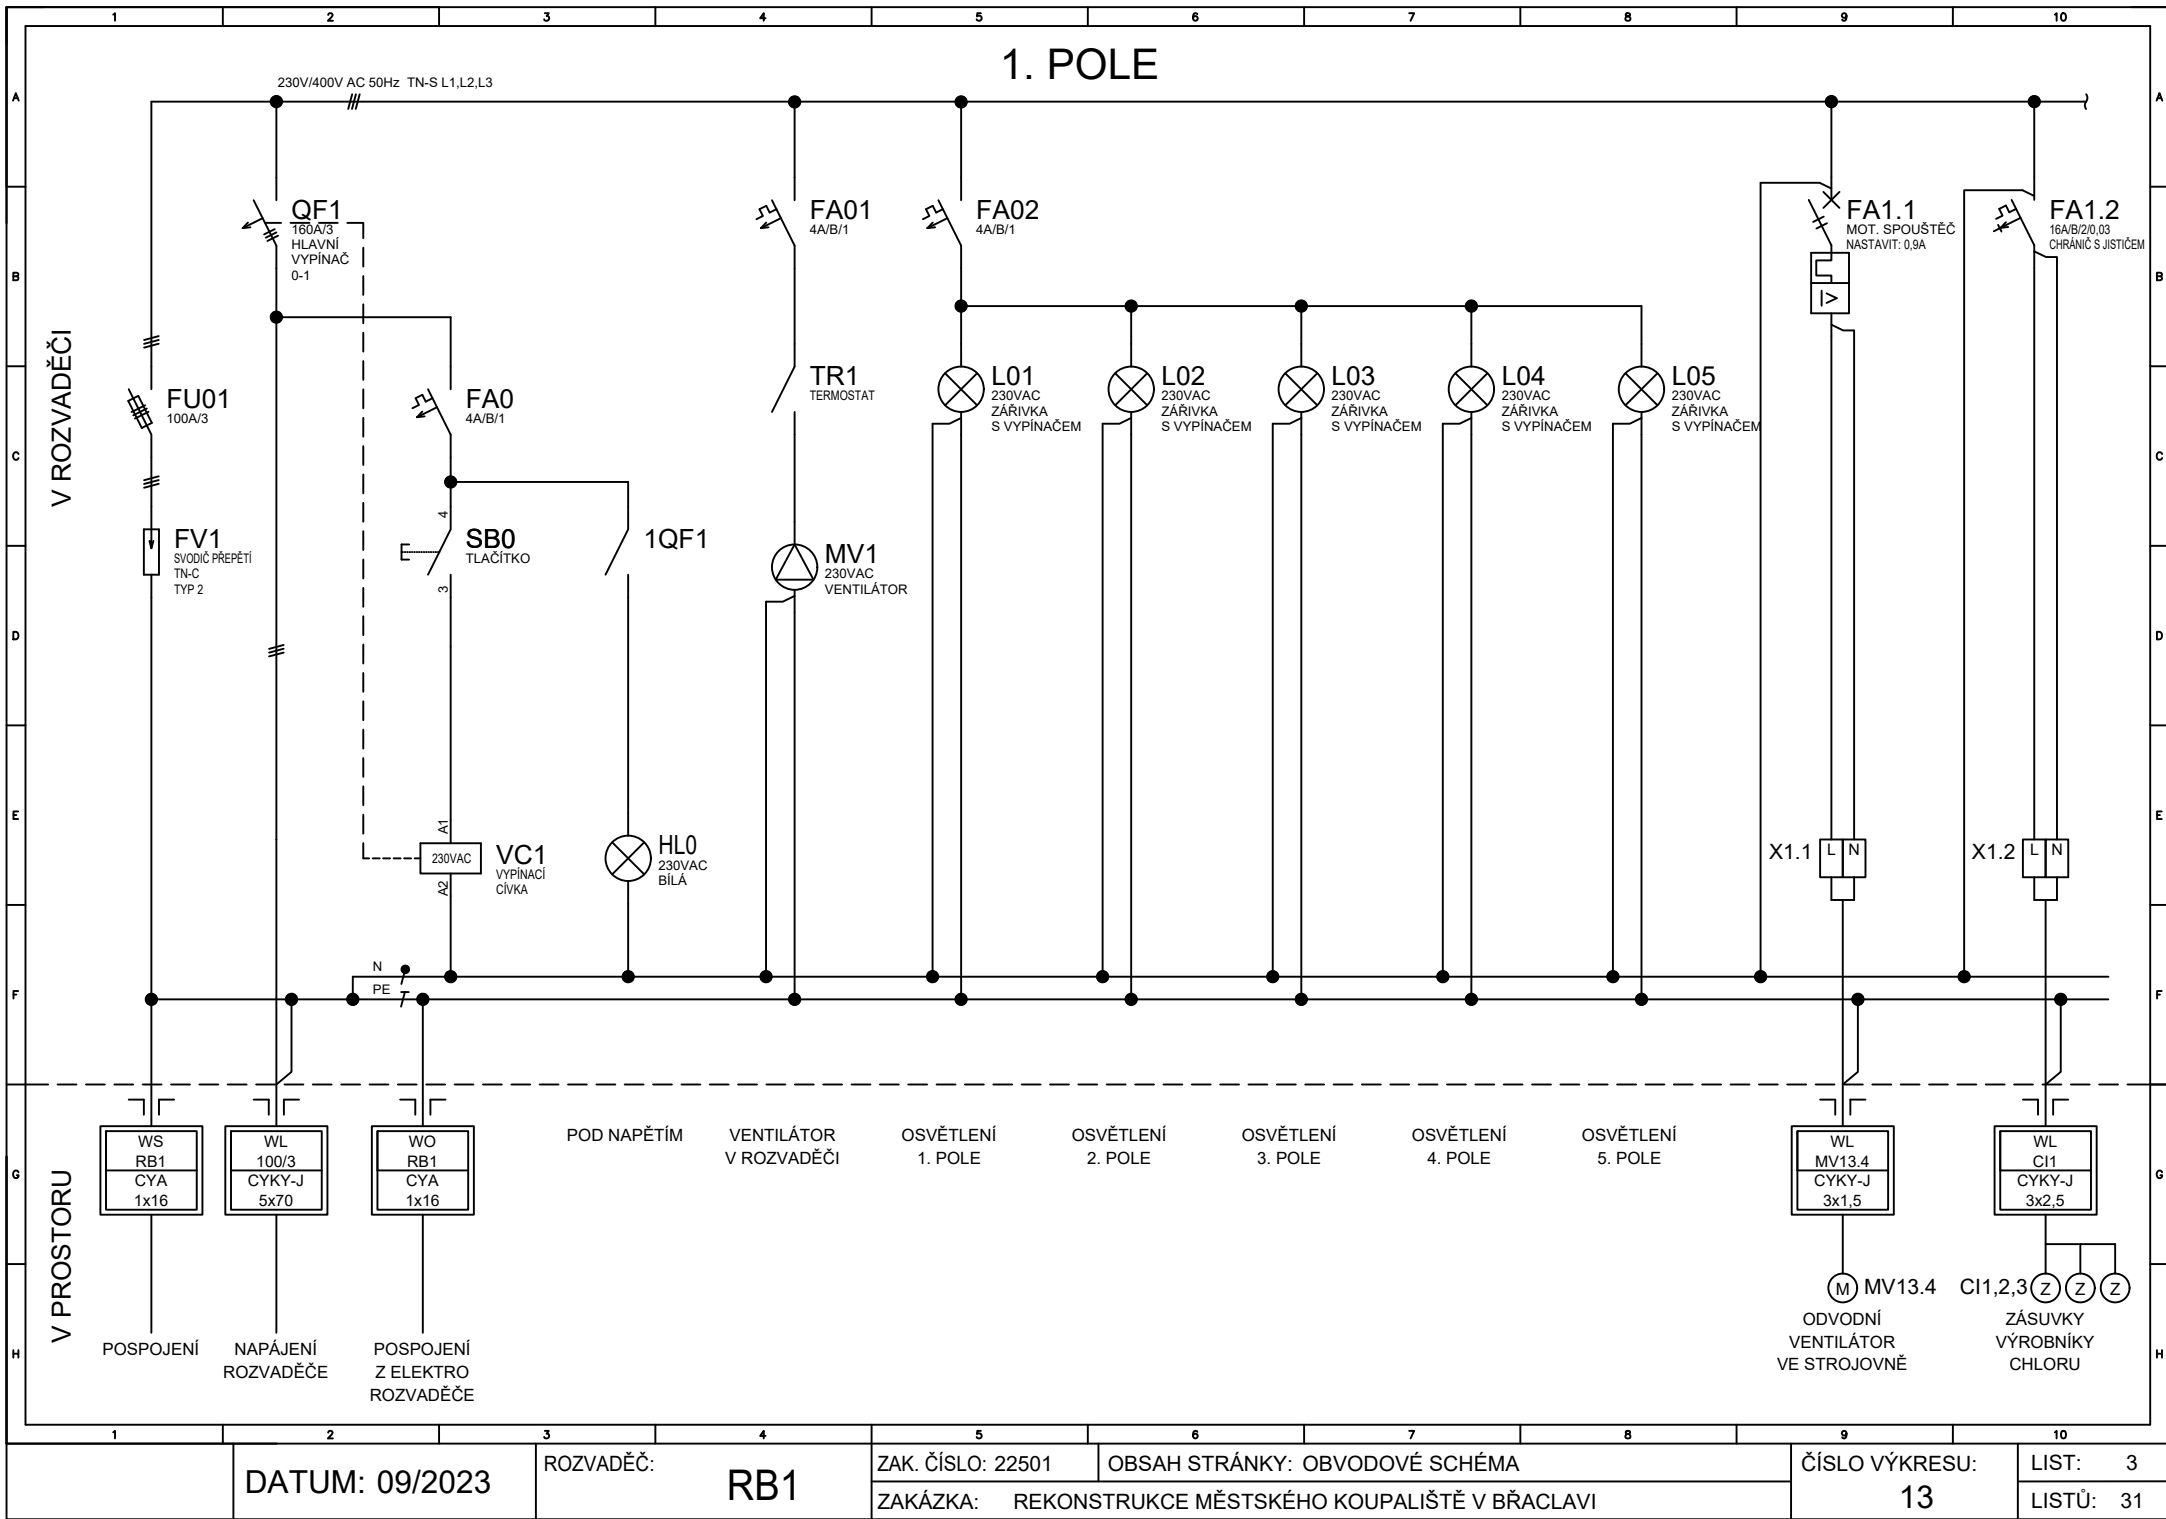

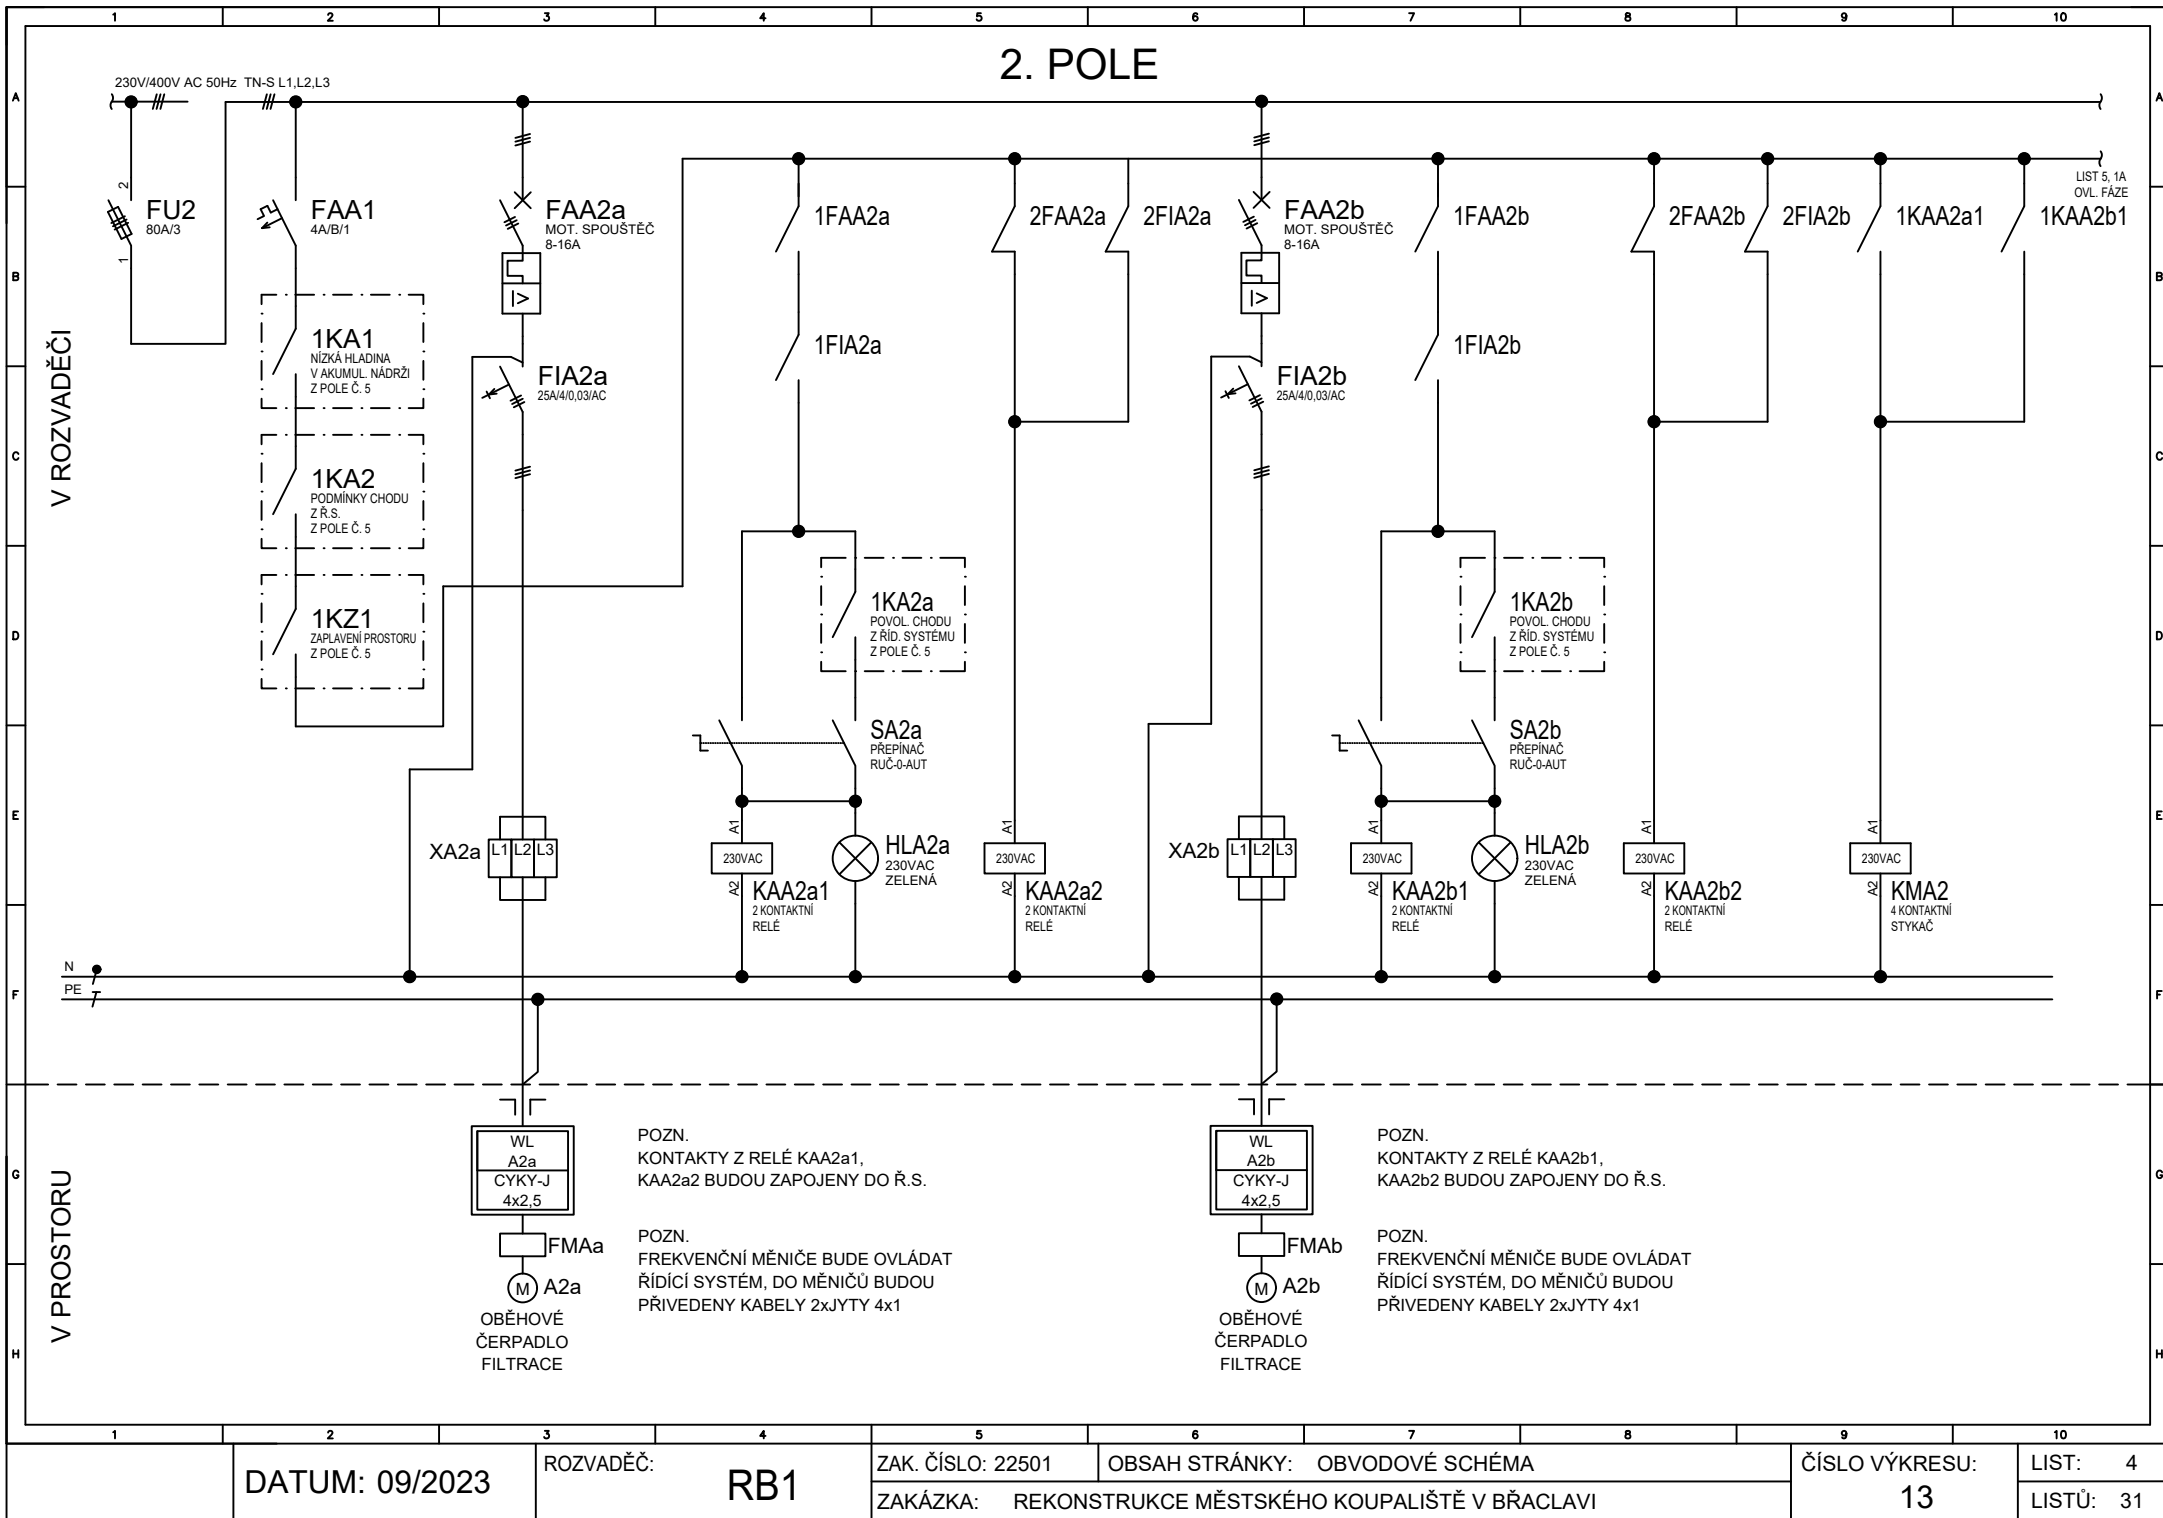

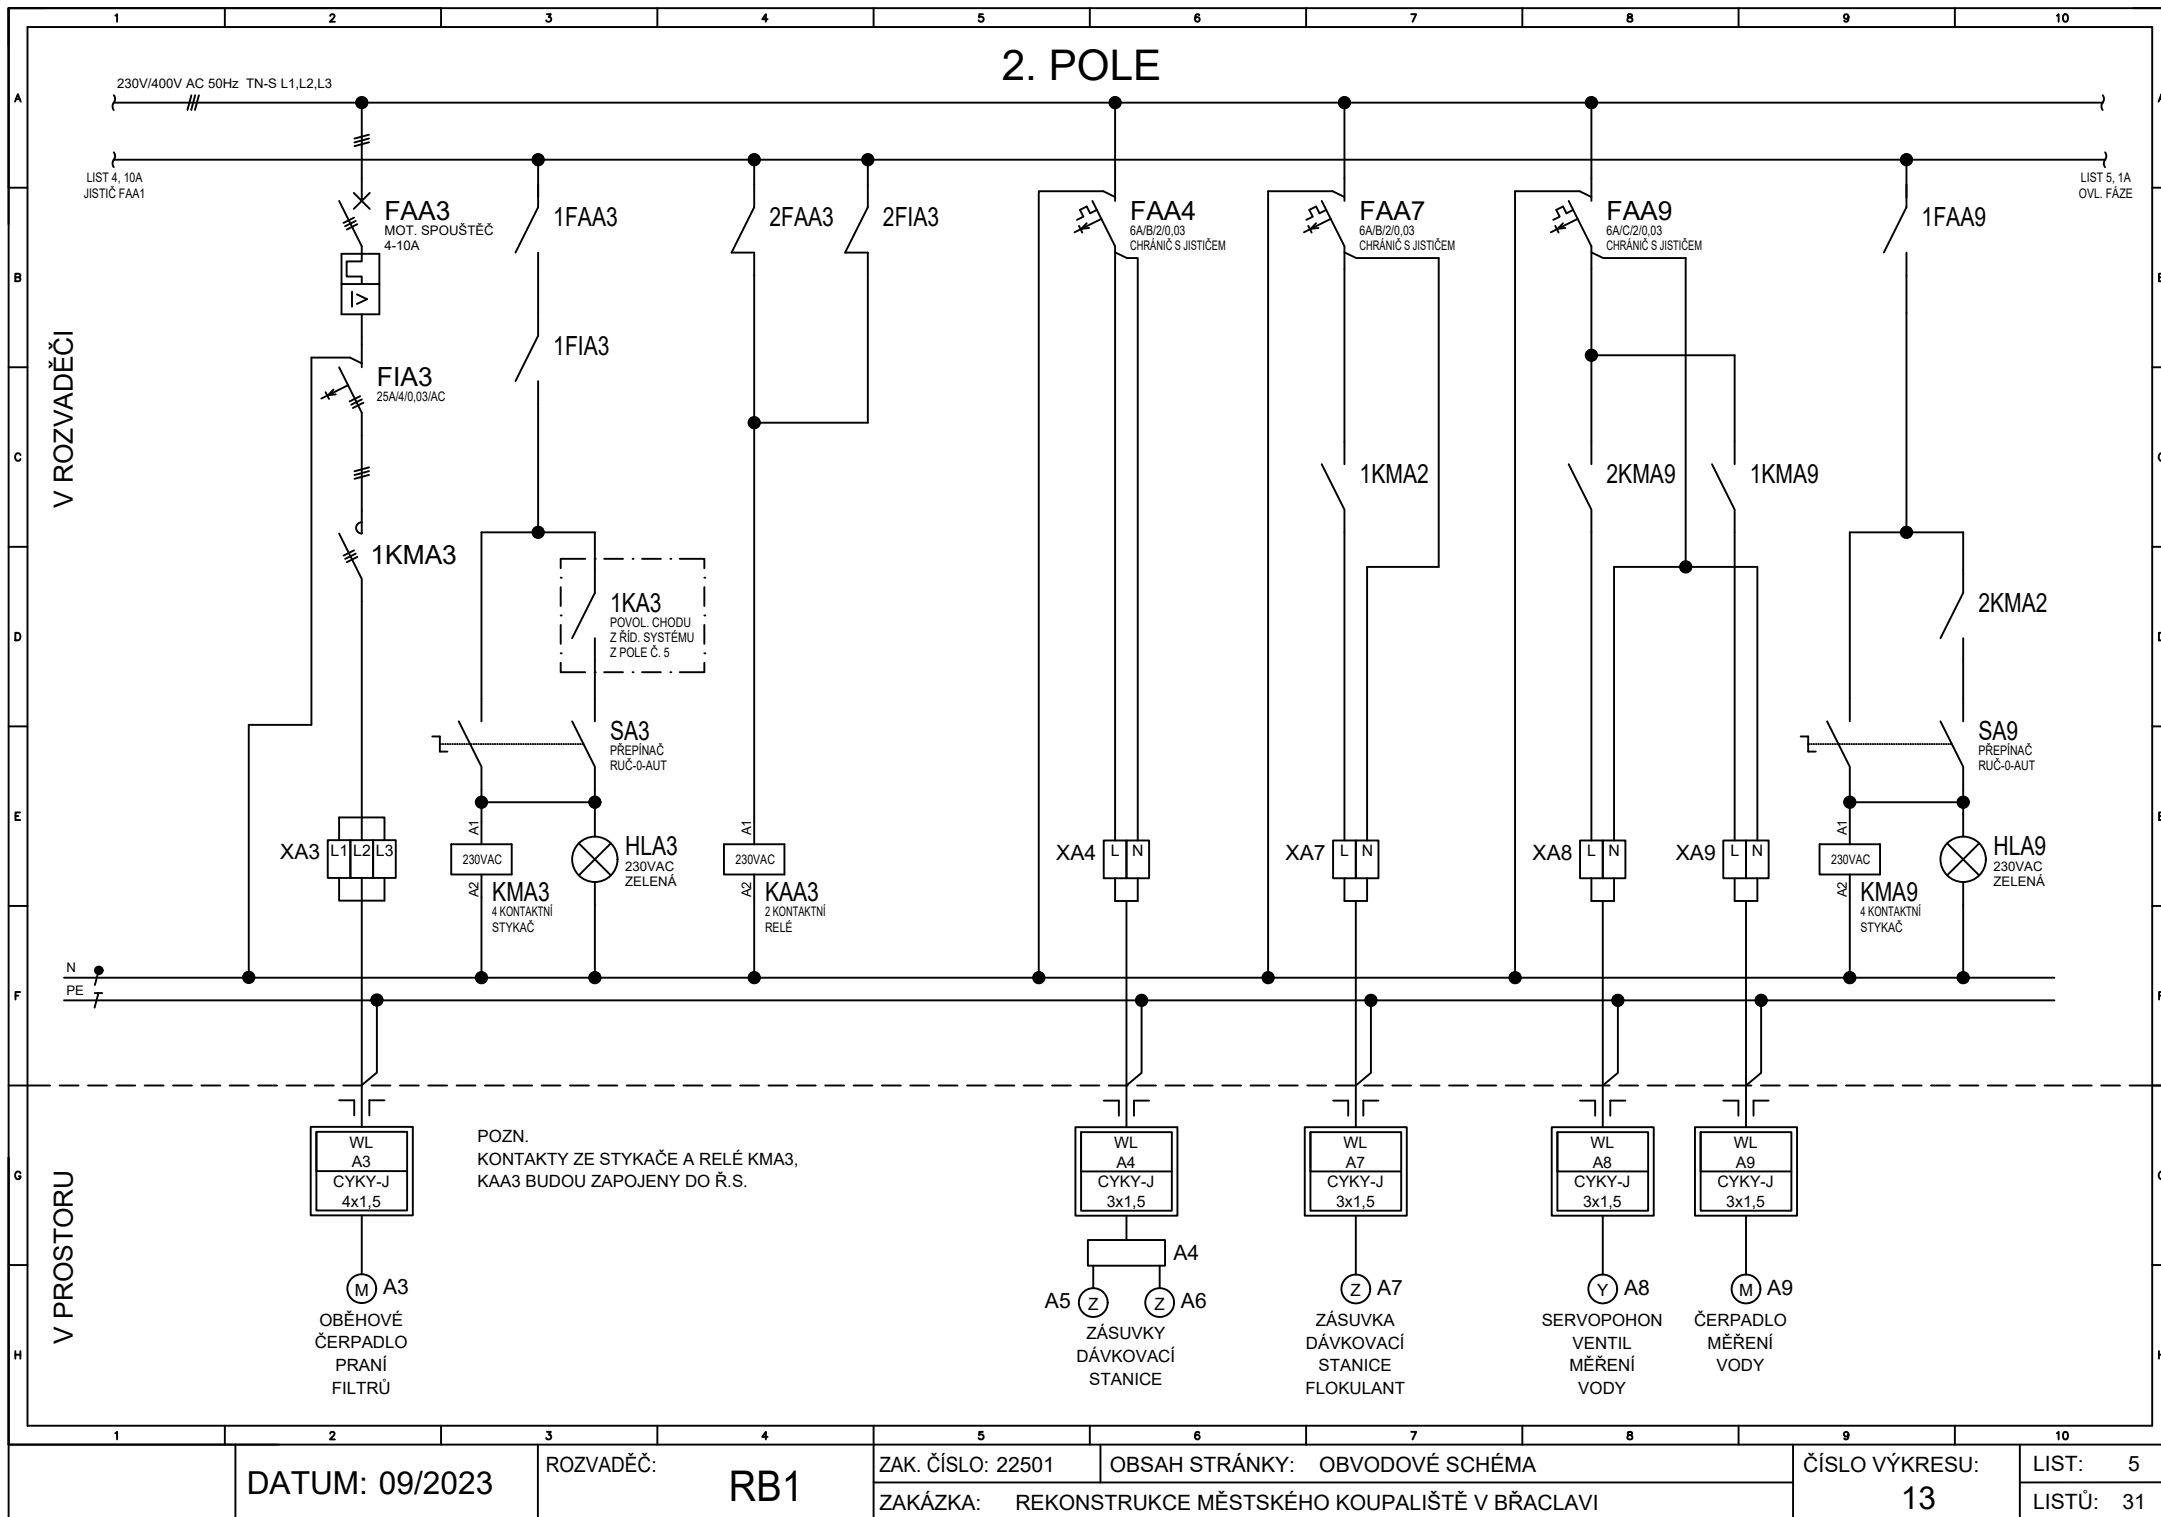

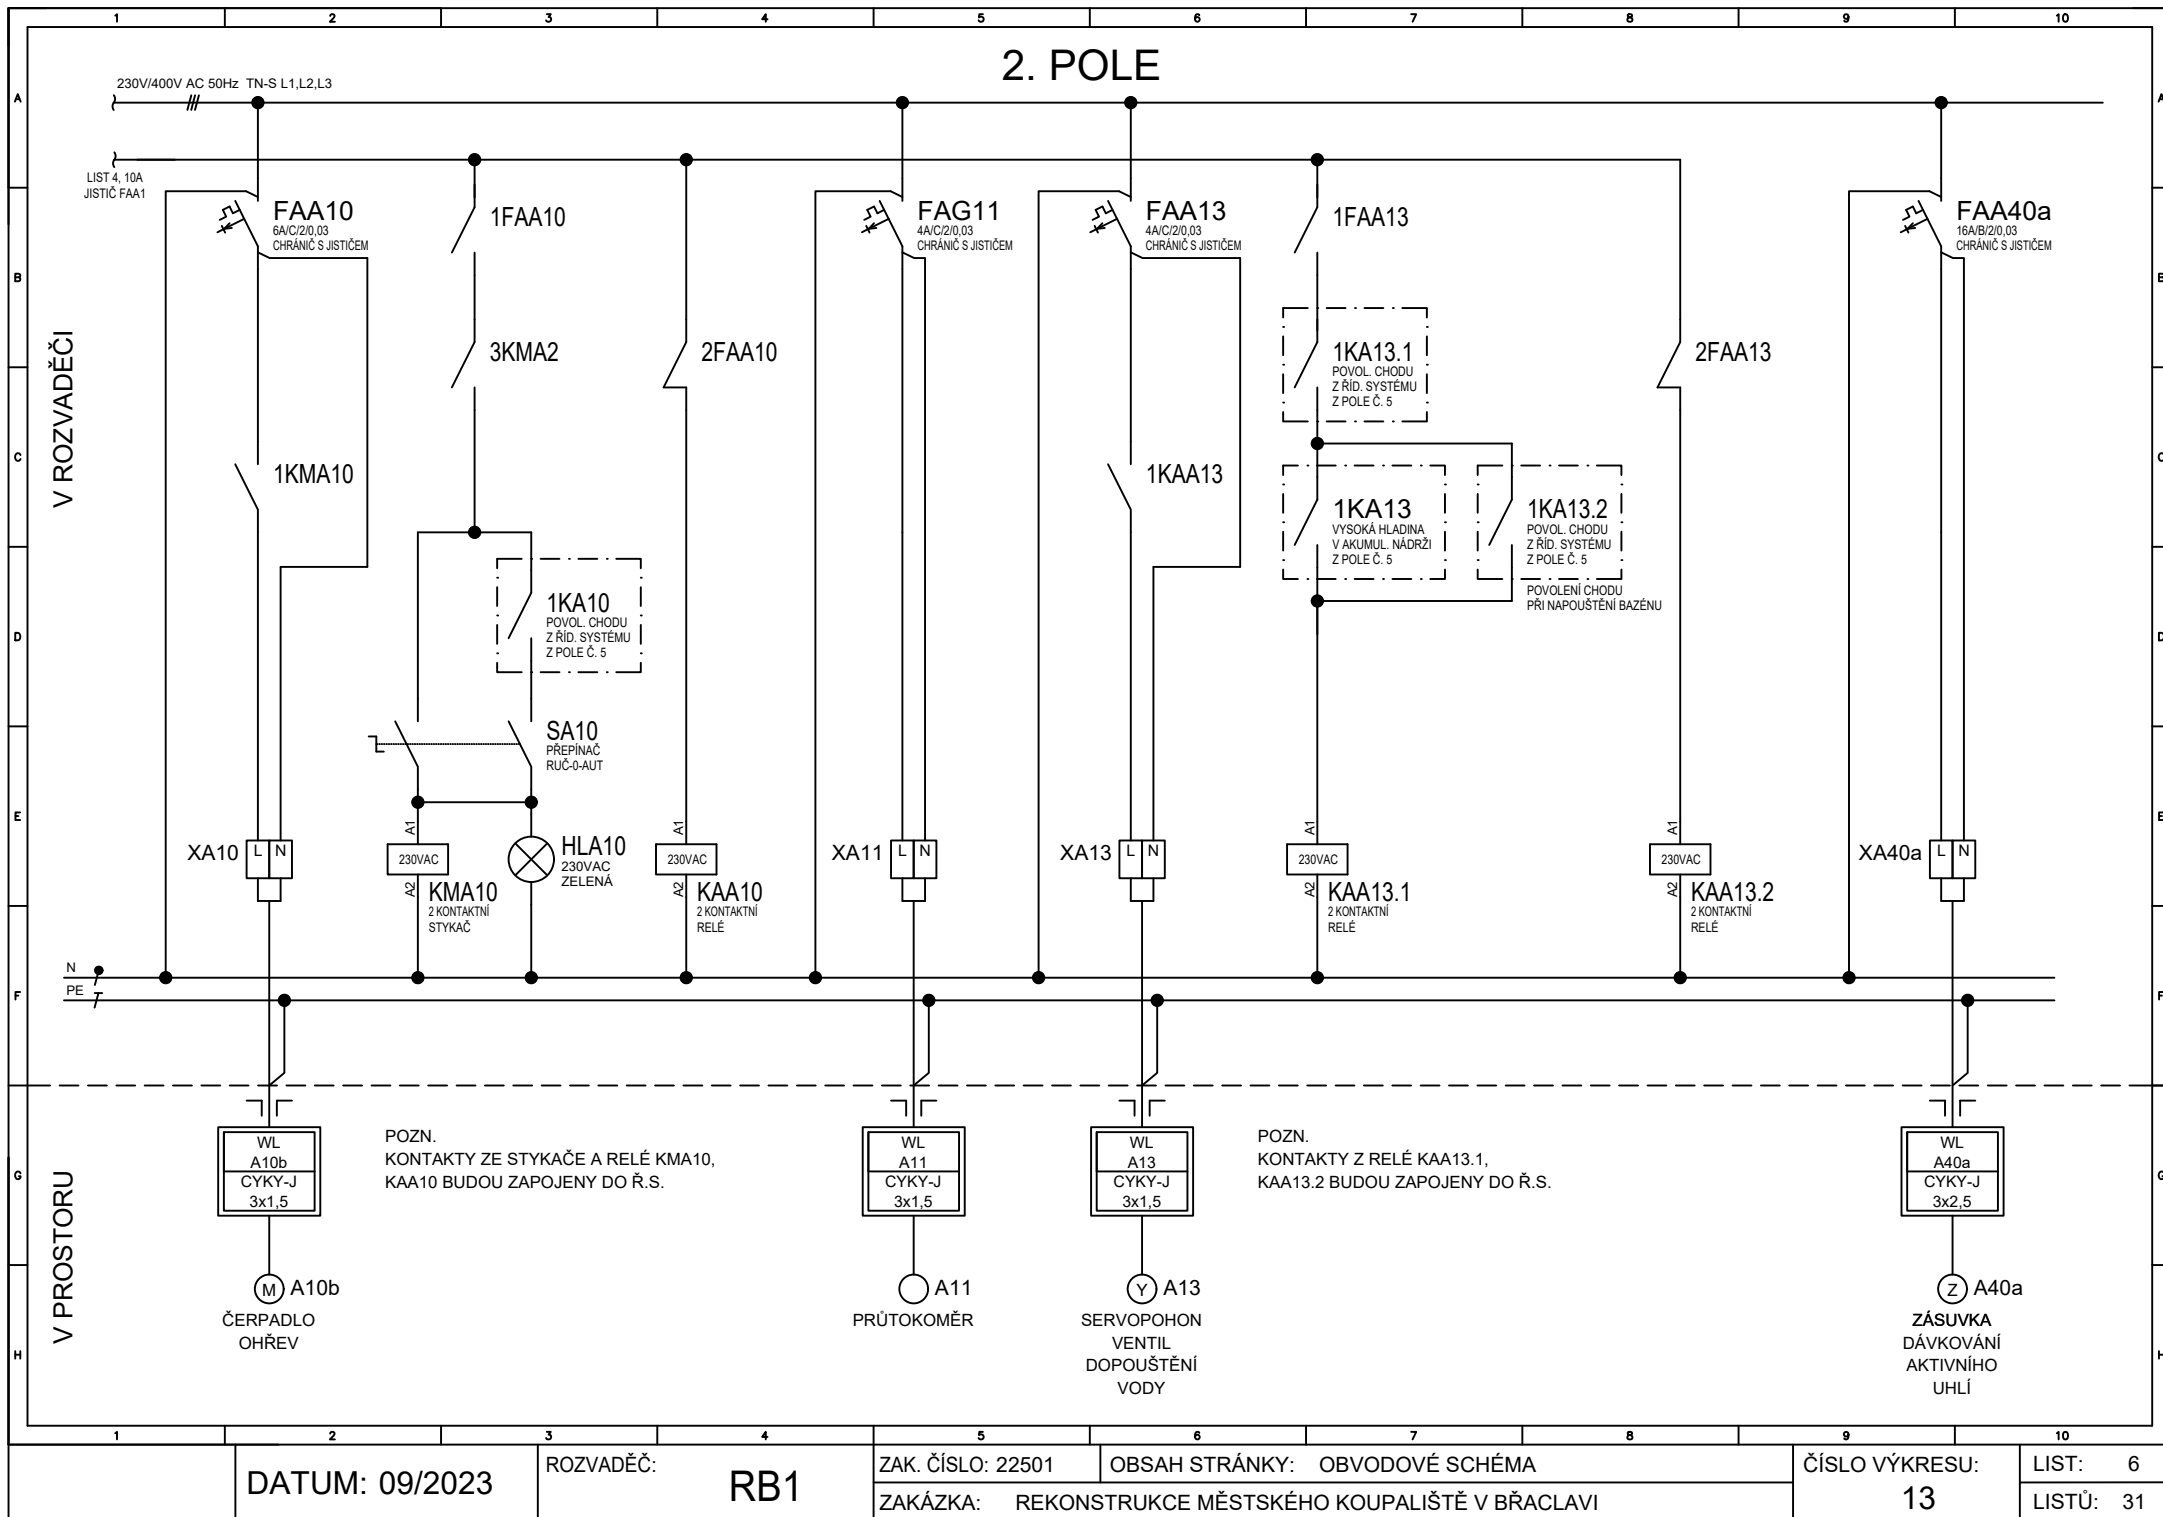

DATUM: 09/2023

ROZVADĚČ:

RB1

ZAK. ČÍSLO: 22501

OBSAH STRÁNKY: OBVODOVÉ SCHÉMA


ZAKÁZKA: REKONSTRUKCE MĚSTSKÉHO KOUPALIŠTĚ V BŘACLAVI


ČÍSLO VÝKRESU:

13


LIST: 6


LISTŮ: 31

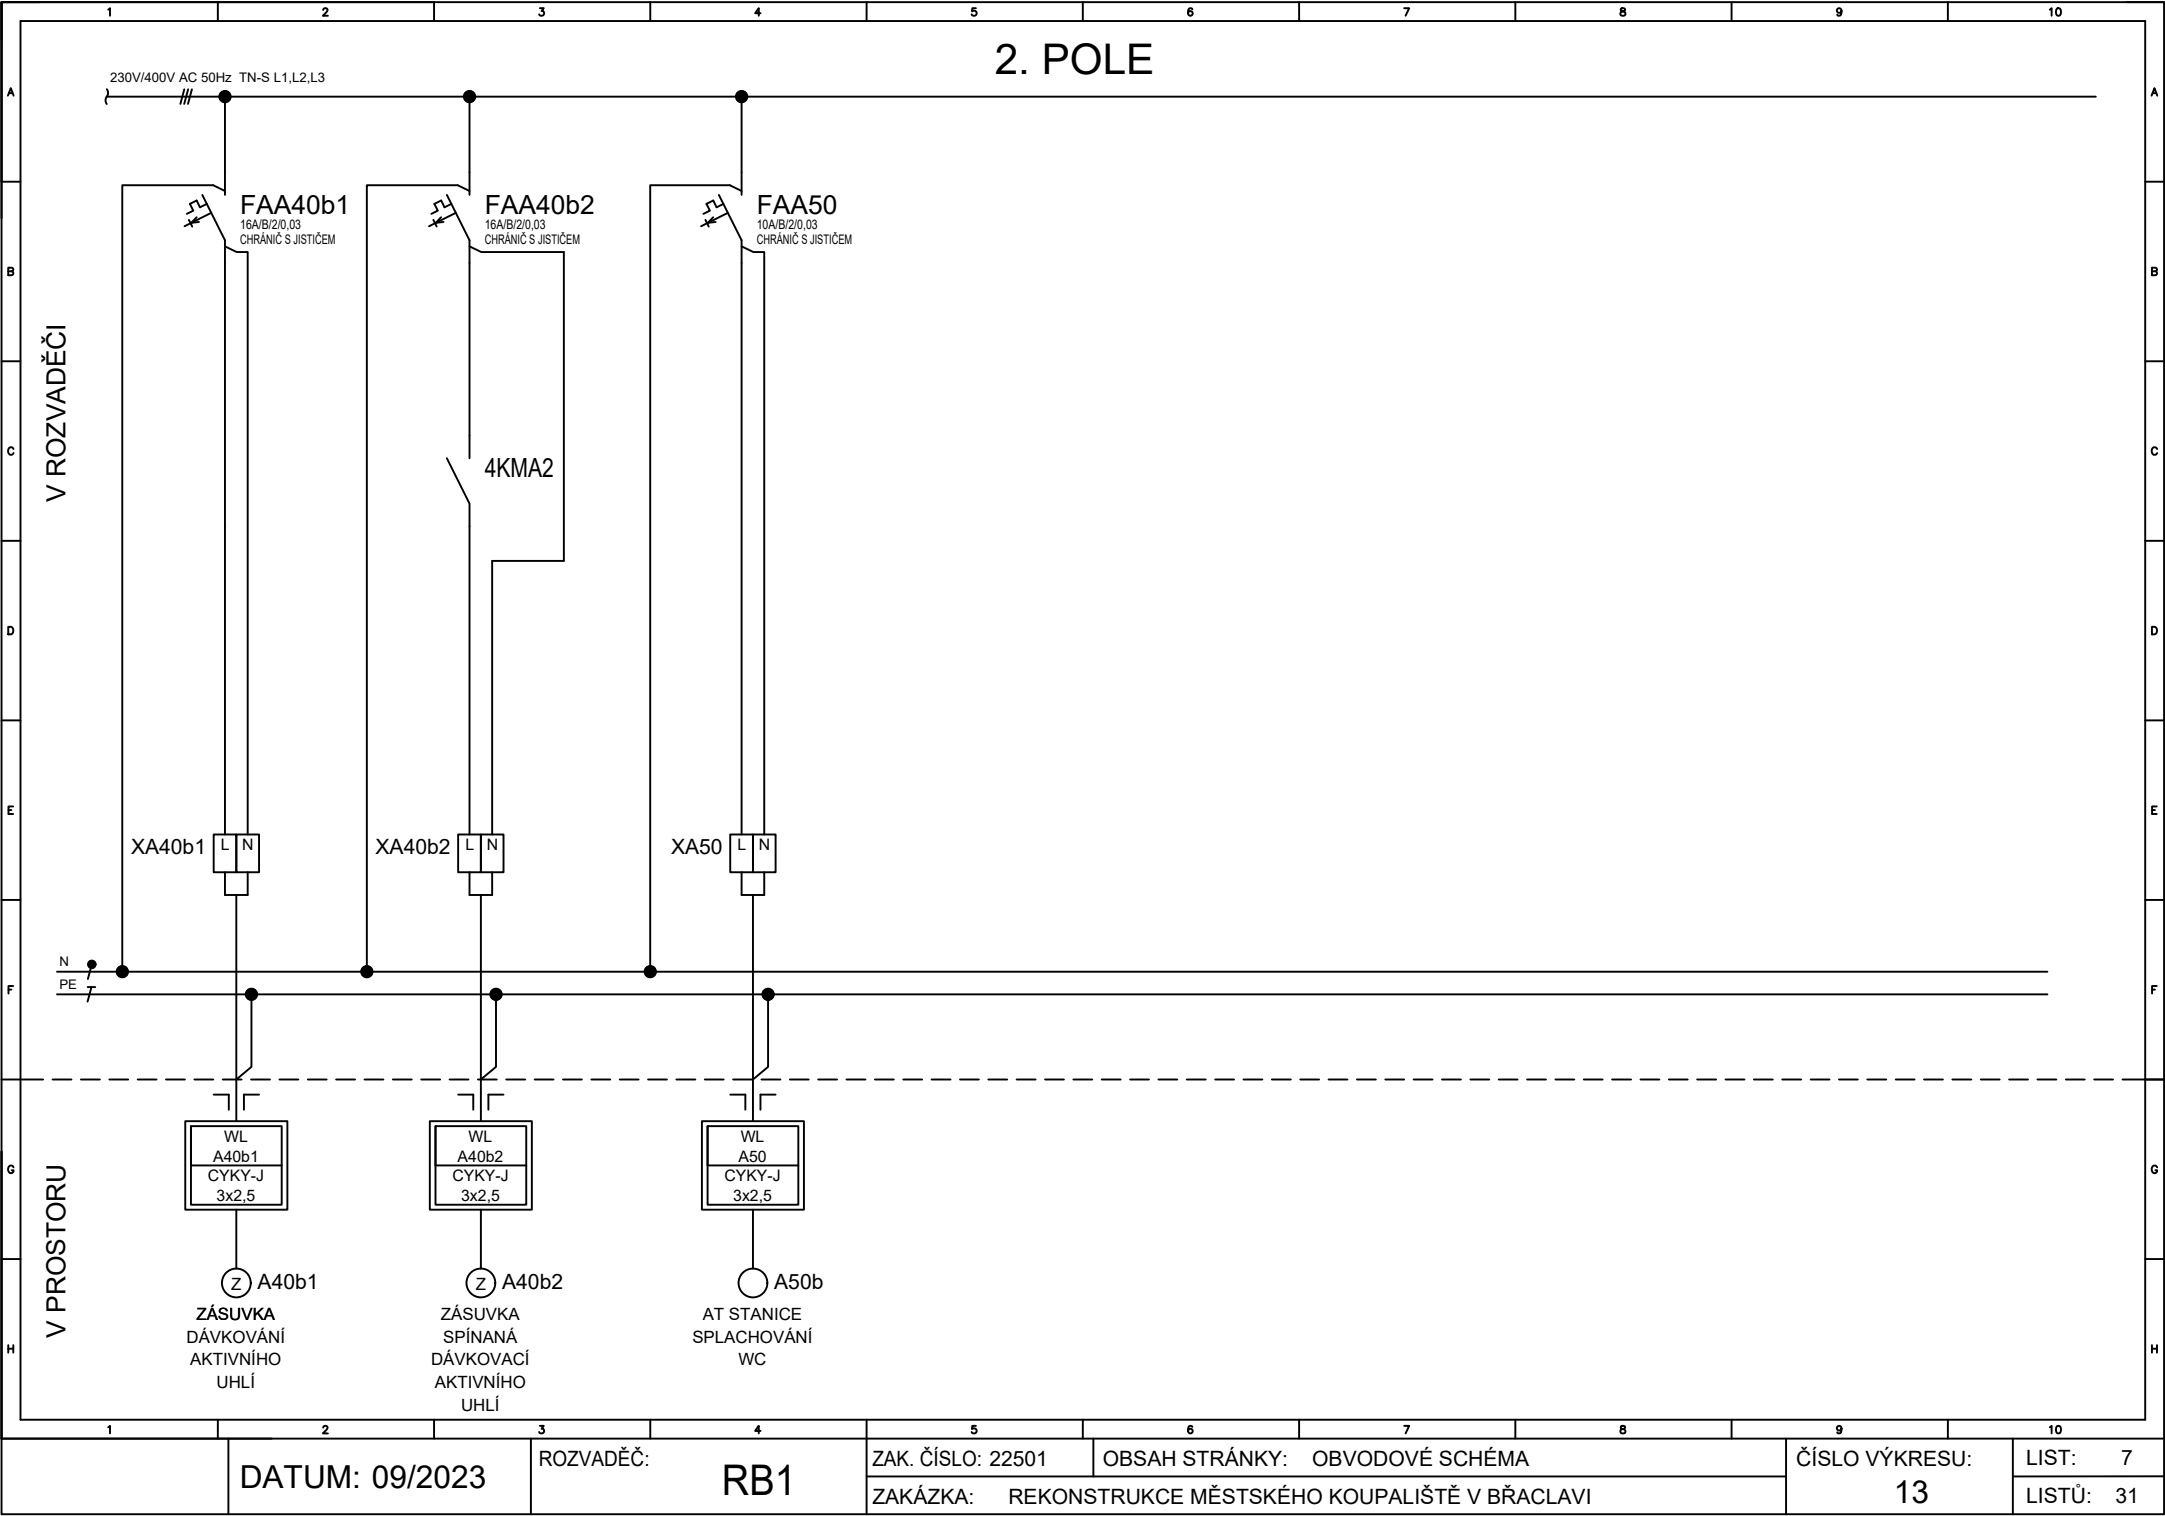

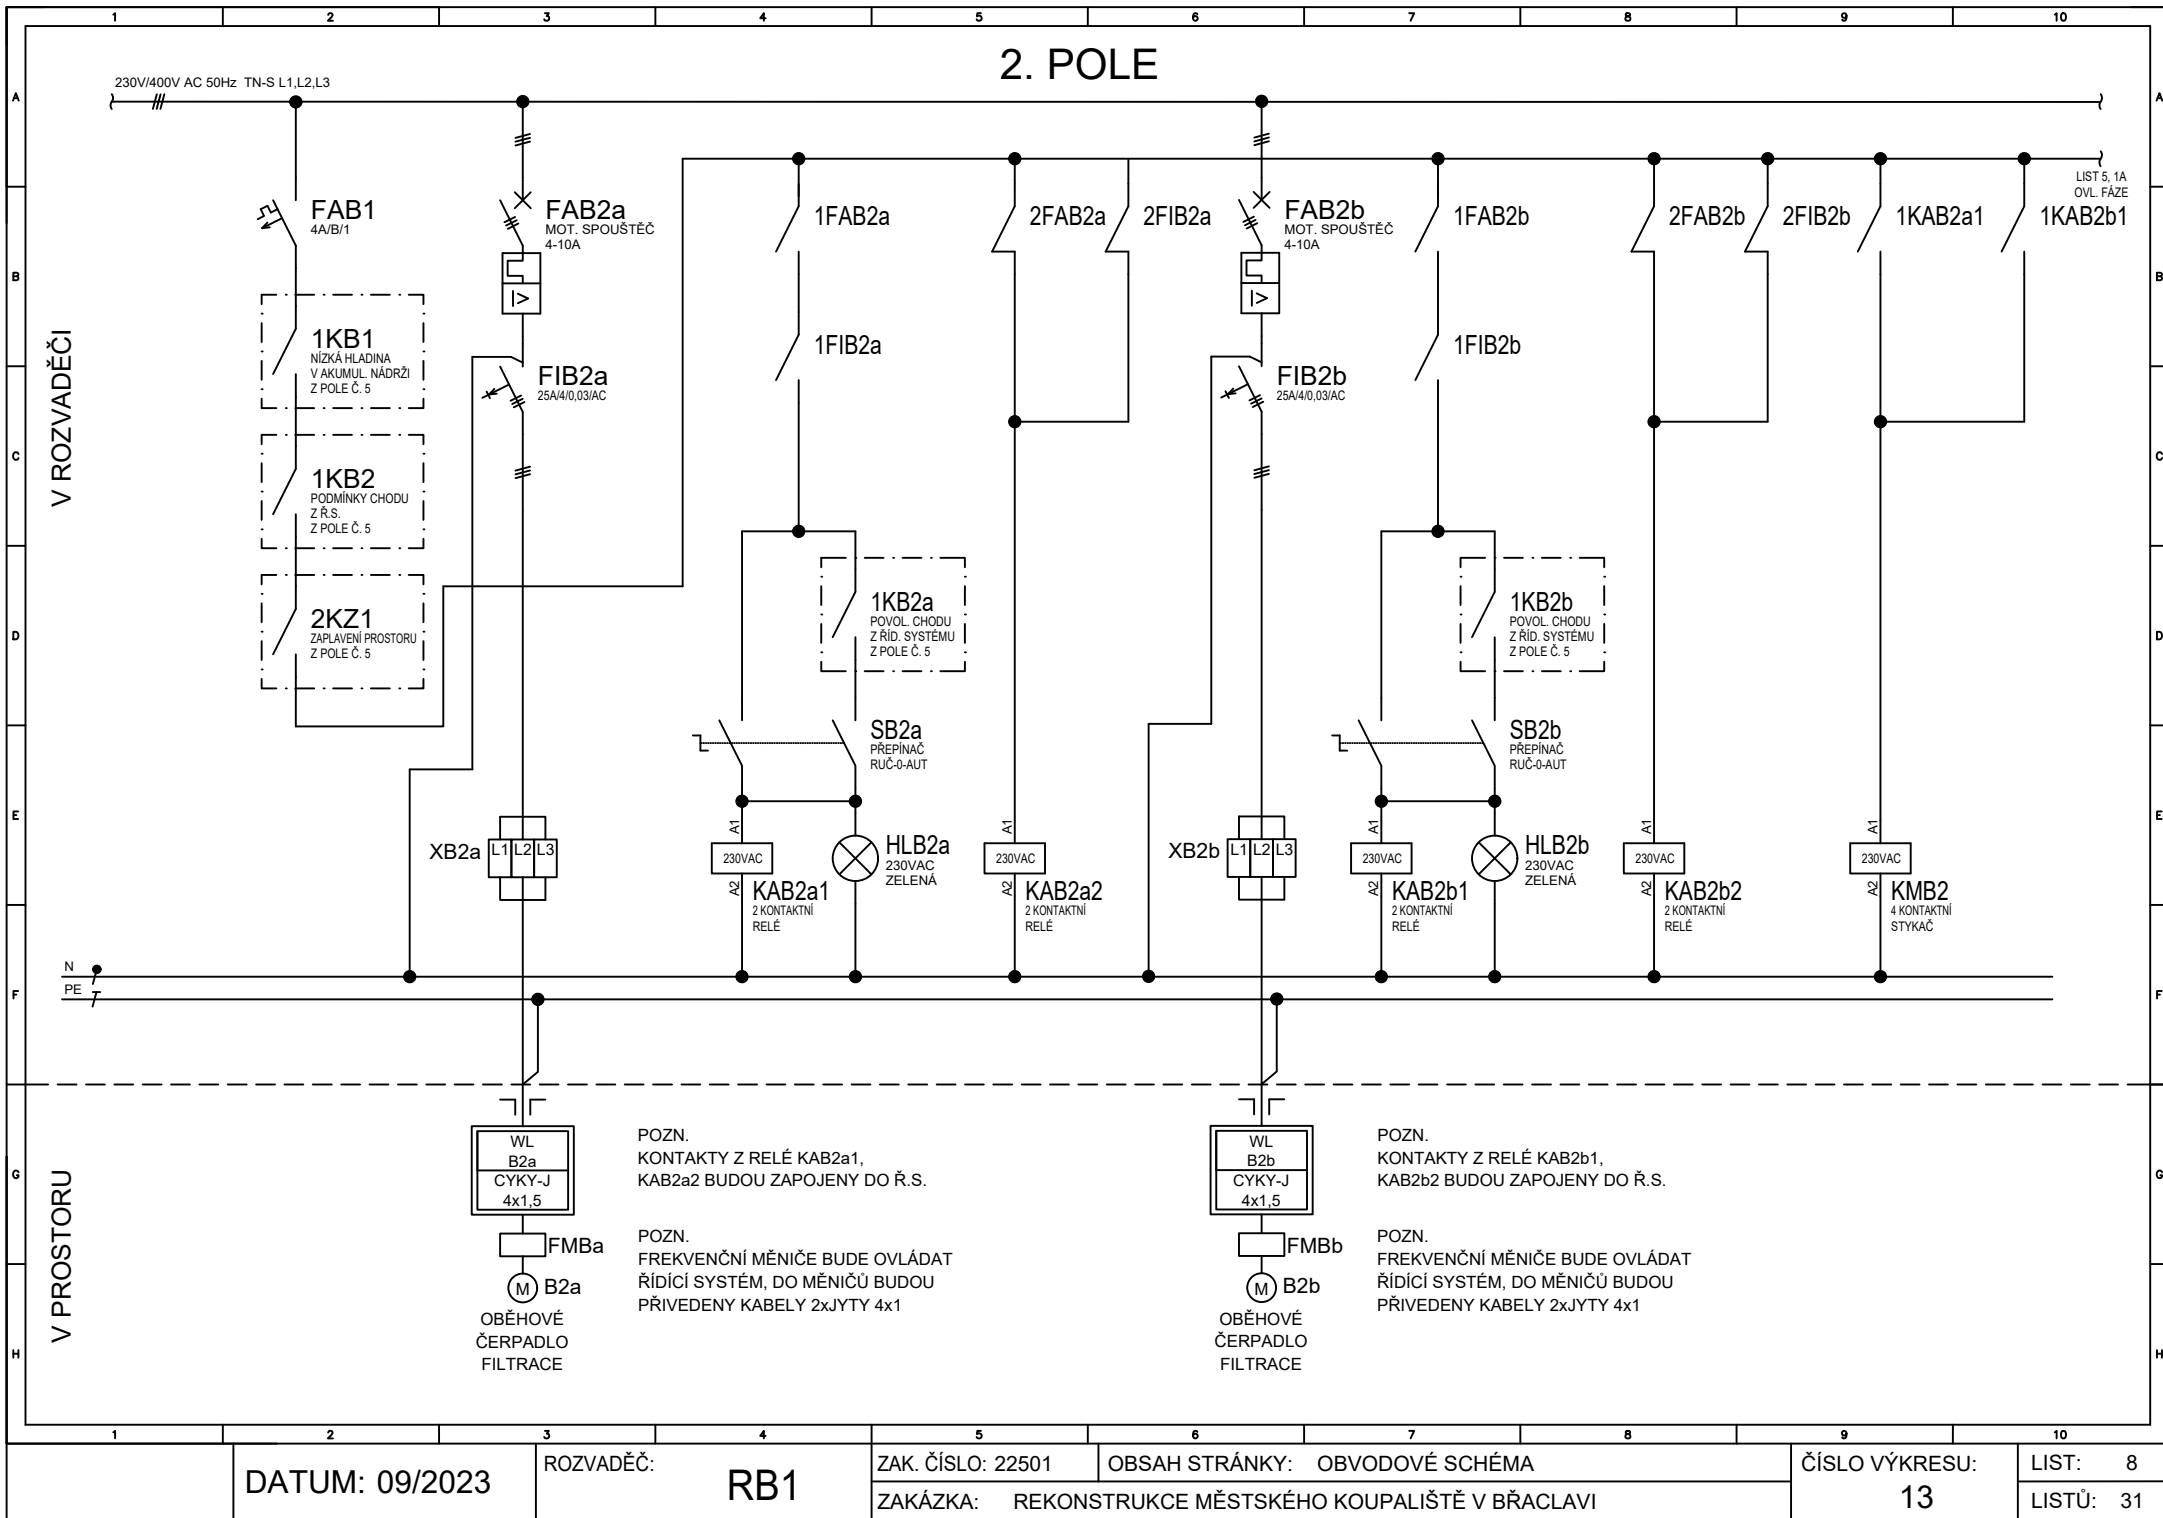



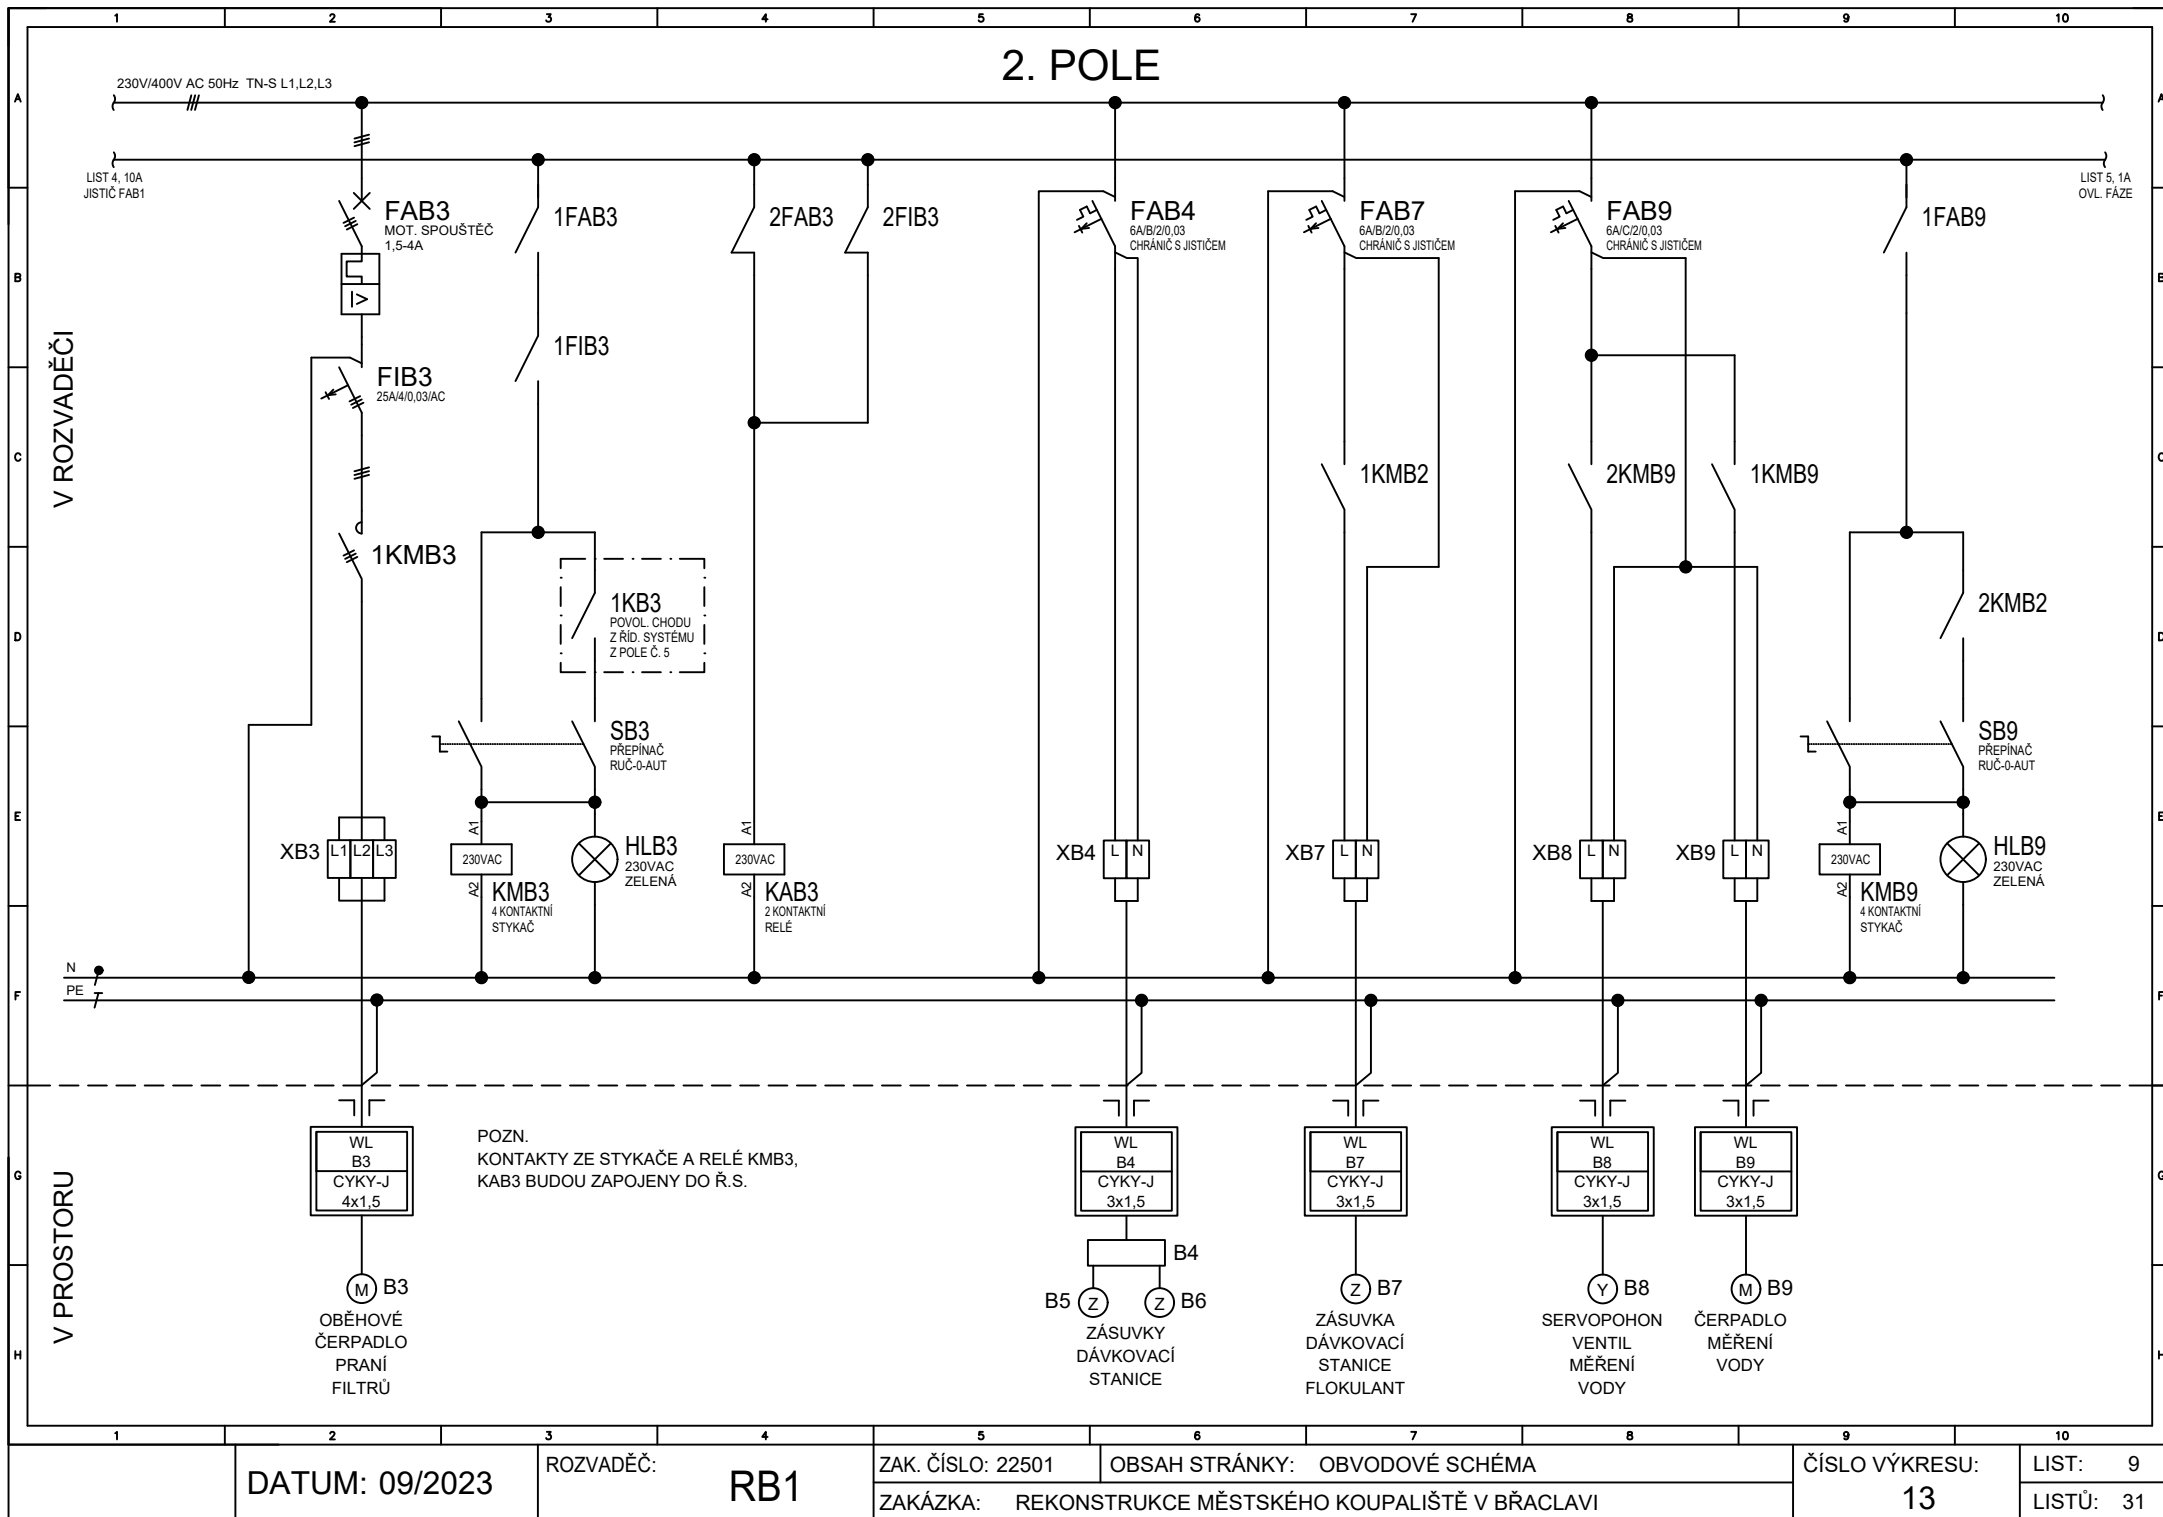

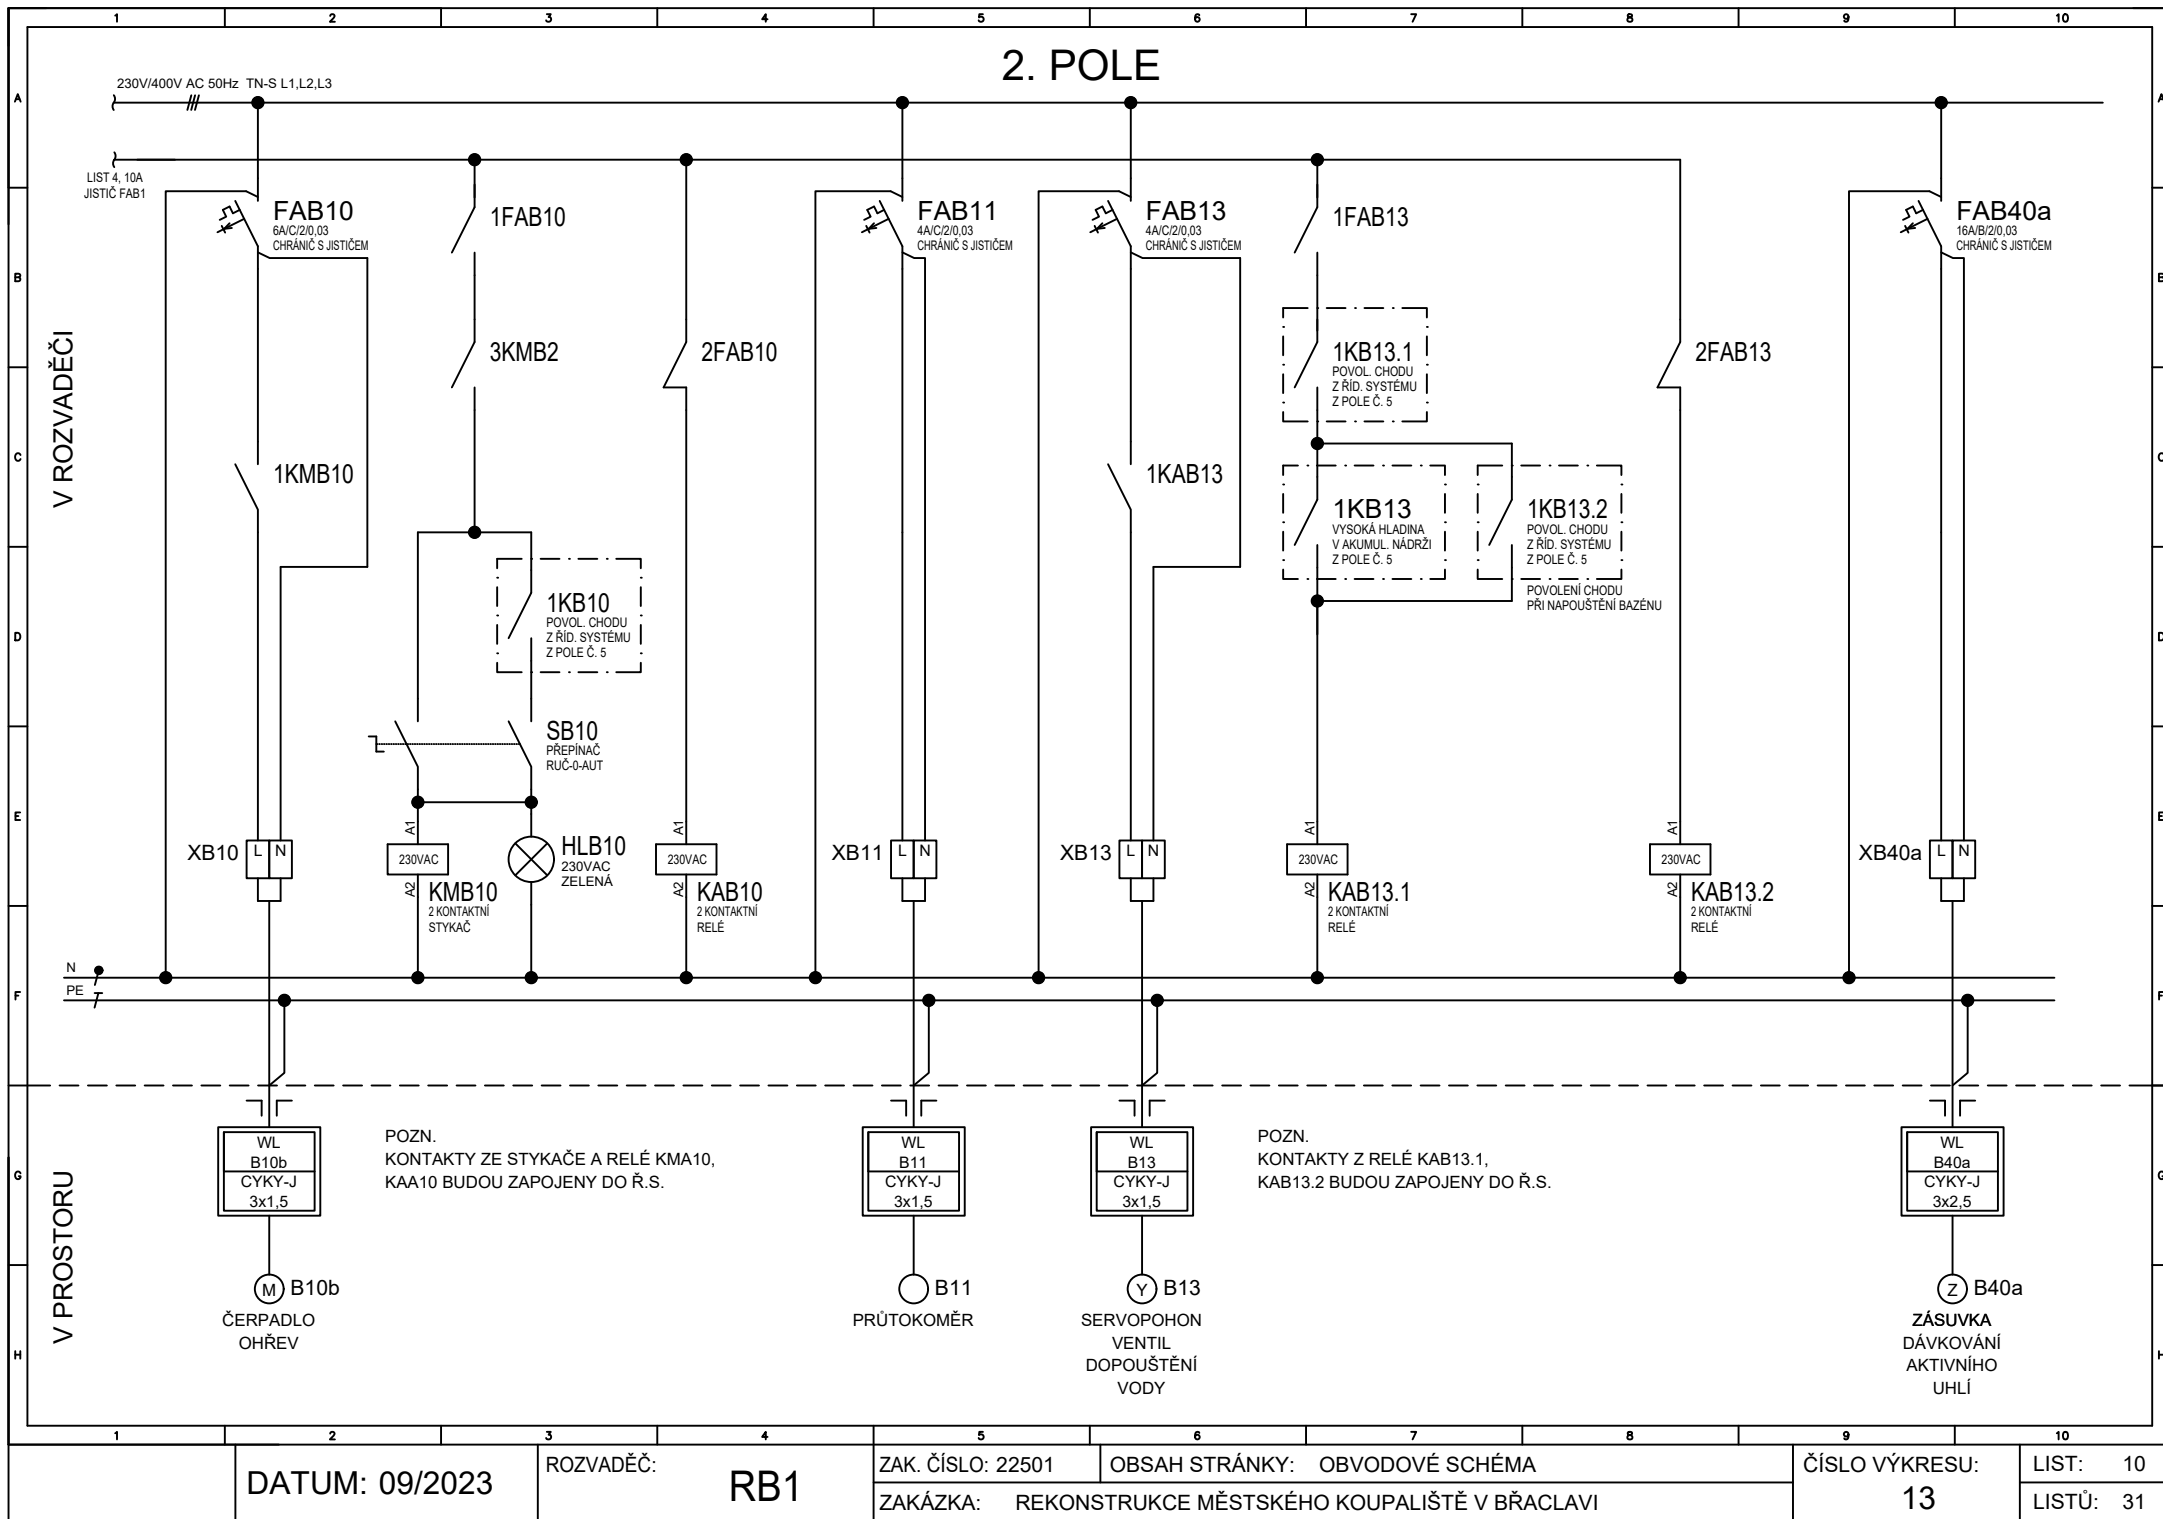

DATUM: 09/2023

ROZVADĚČ:

RB1

ZAK. ČÍSLO: 22501

OBSAH STRÁNKY: OBVODOVÉ SCHÉMA


ZAKÁZKA: REKONSTRUKCE MĚSTSKÉHO KOUPALIŠTĚ V BŘACLAVI


ČÍSLO VÝKRESU:


13


LIST: 10

LISTŮ: 31

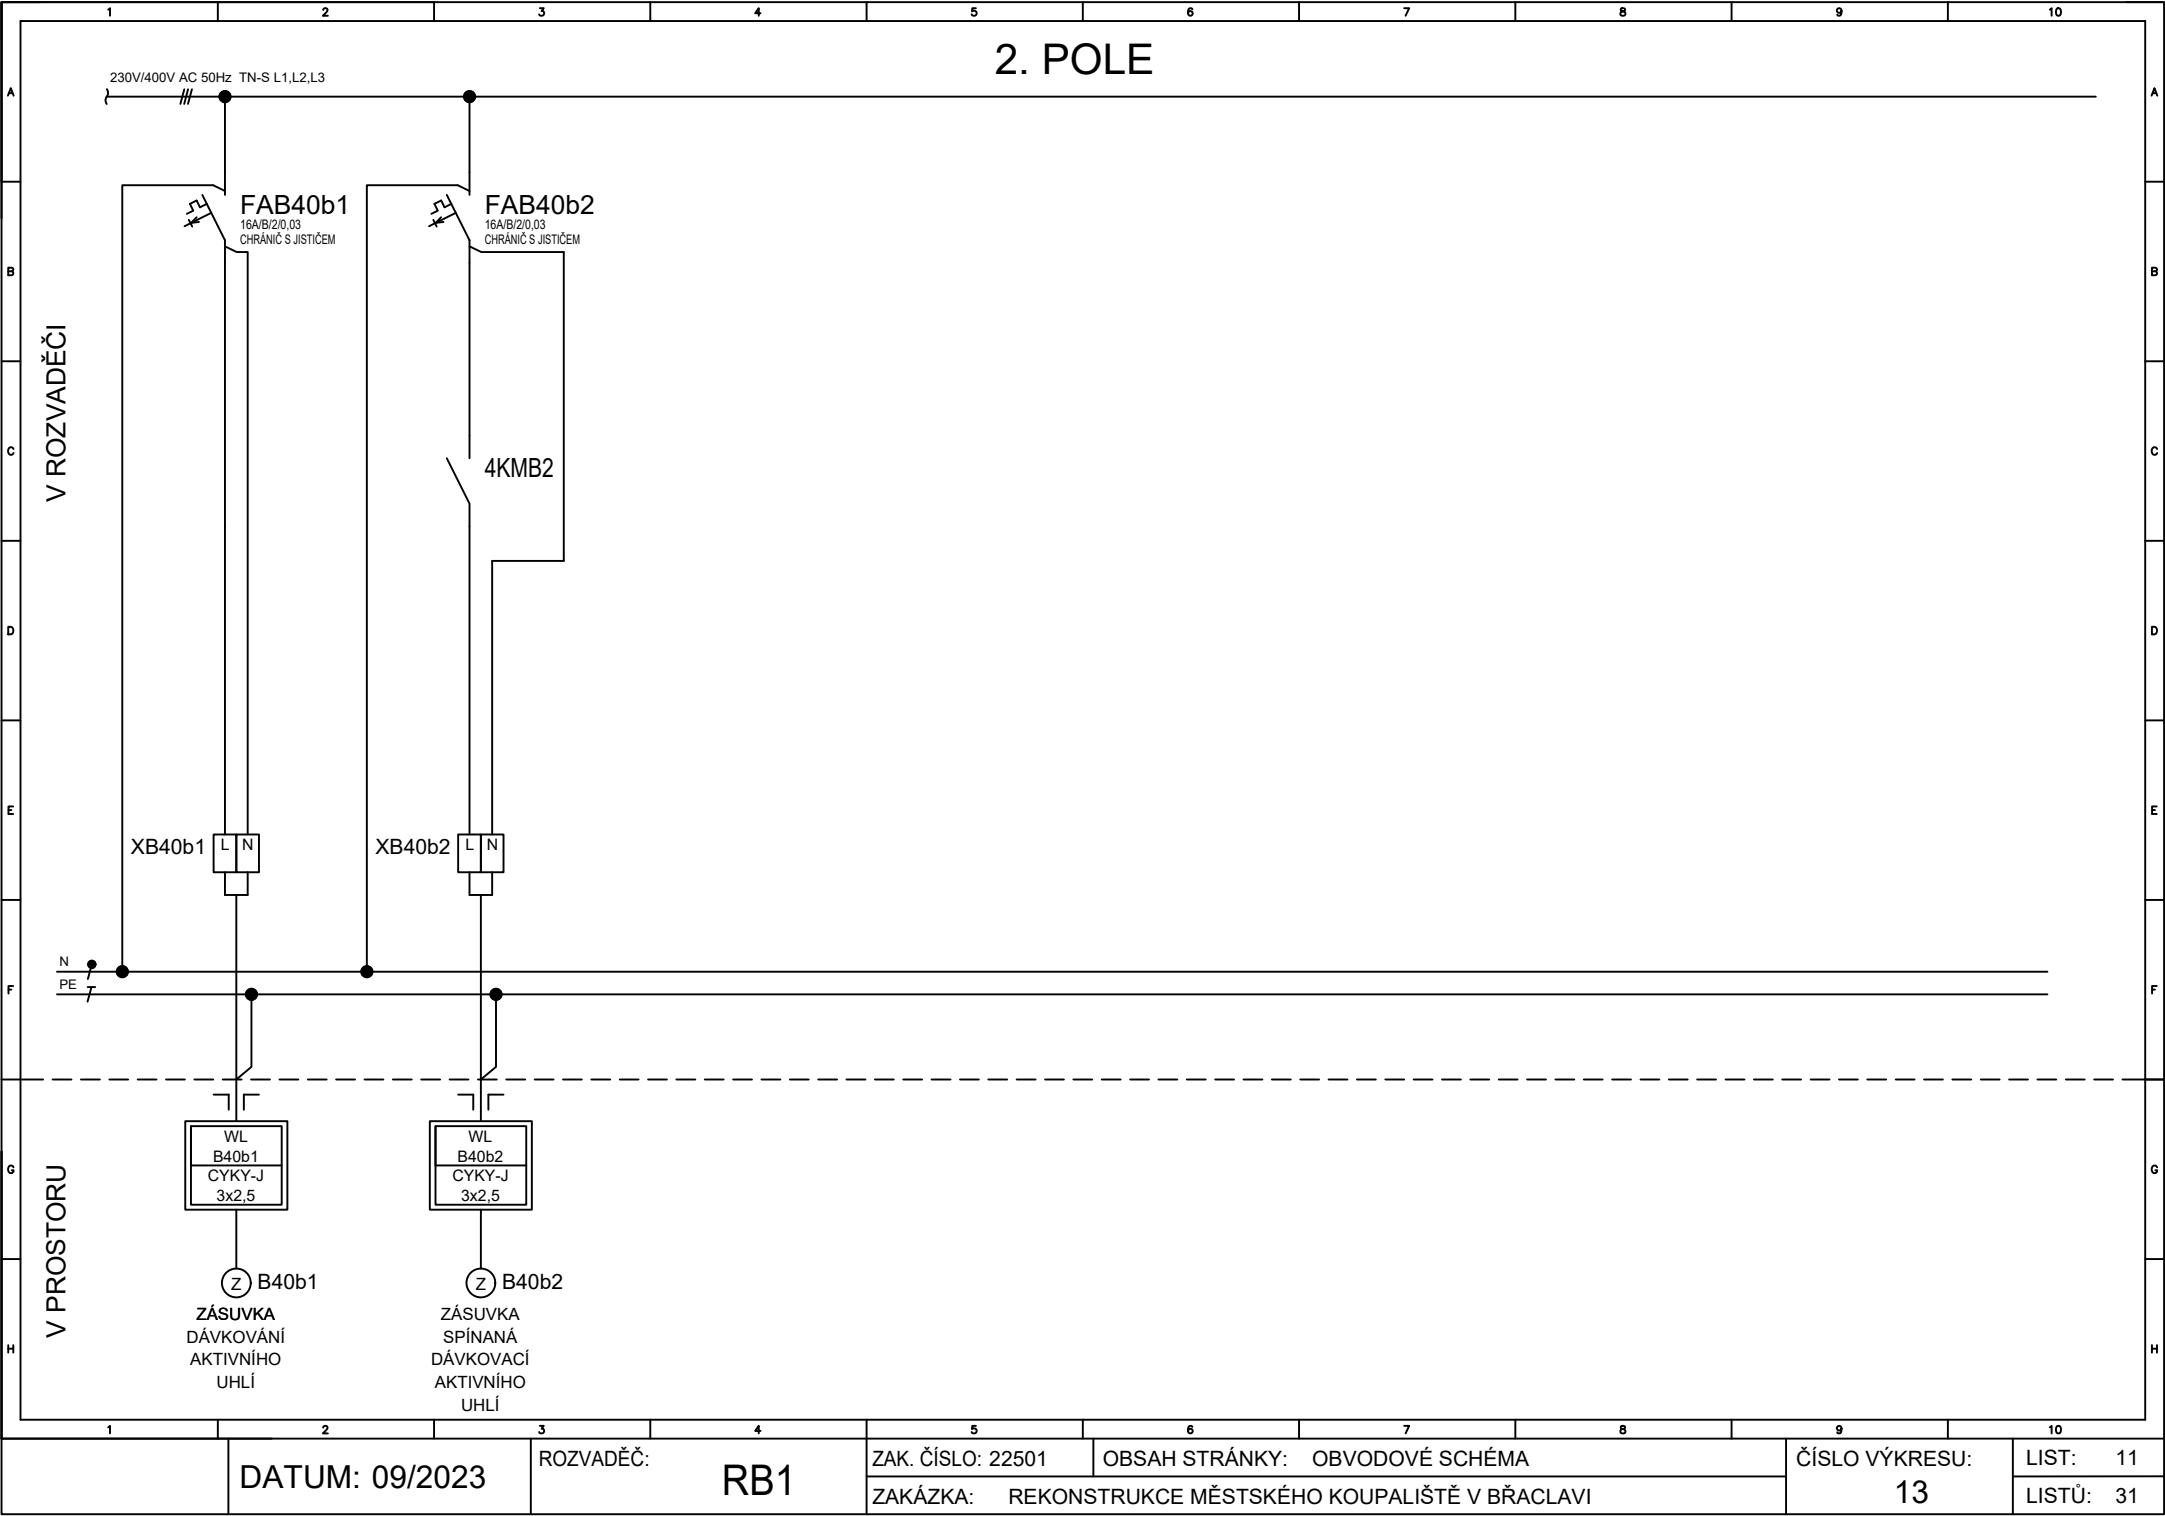

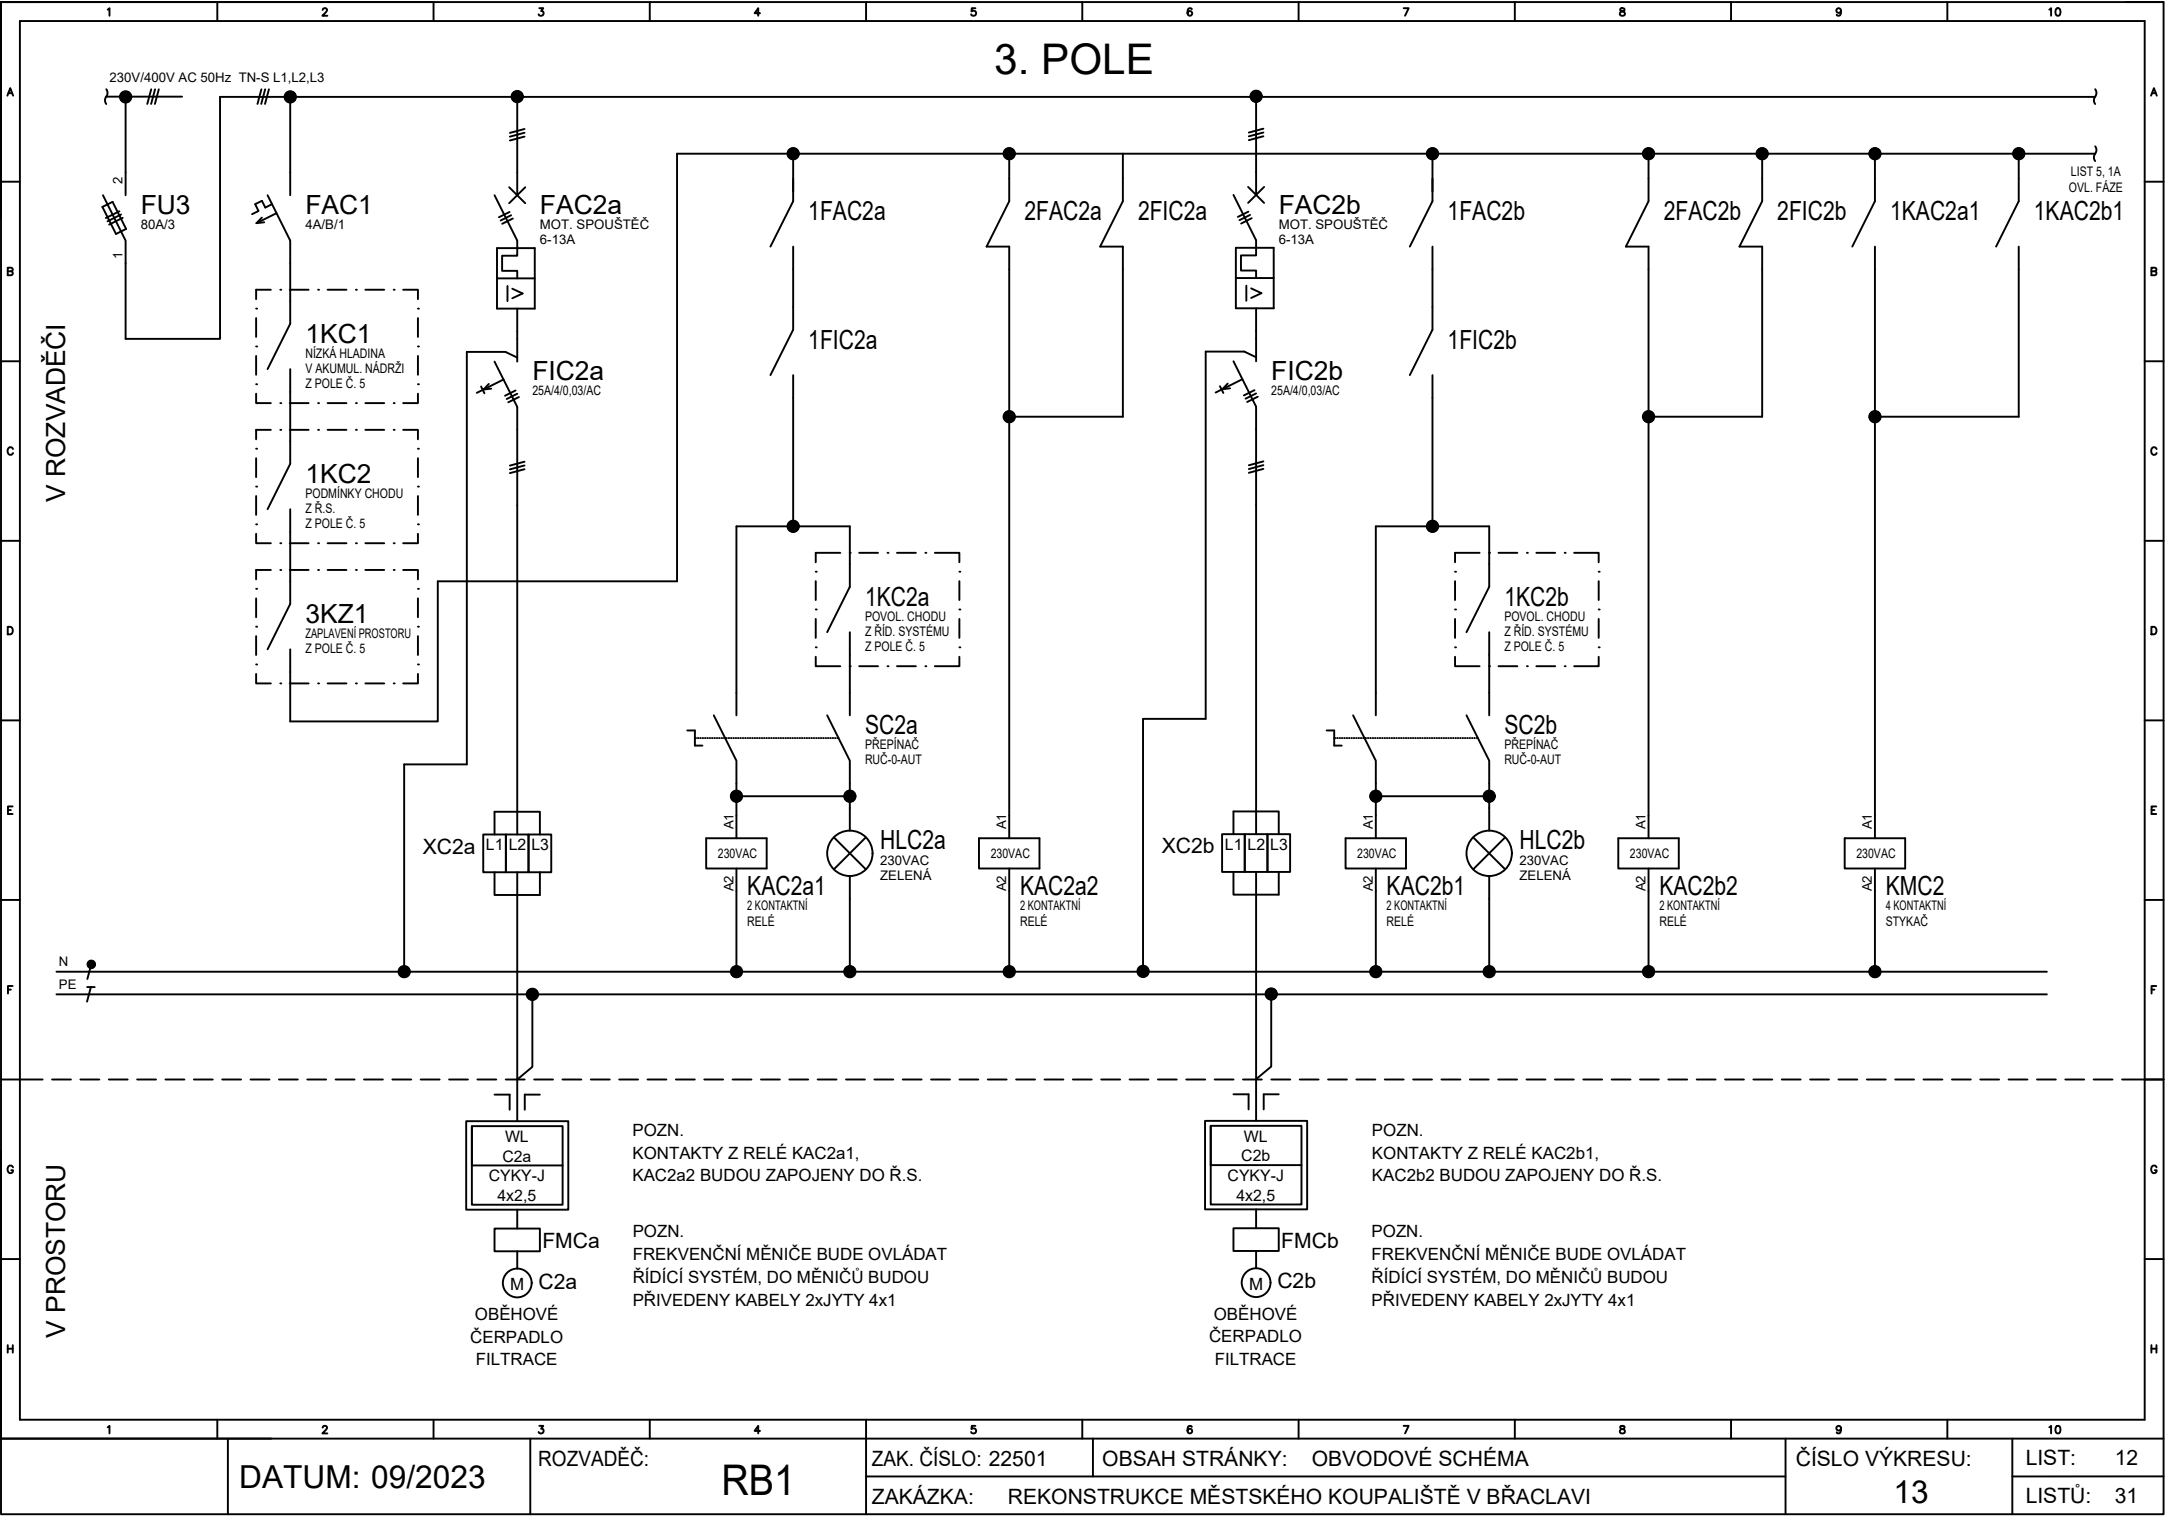

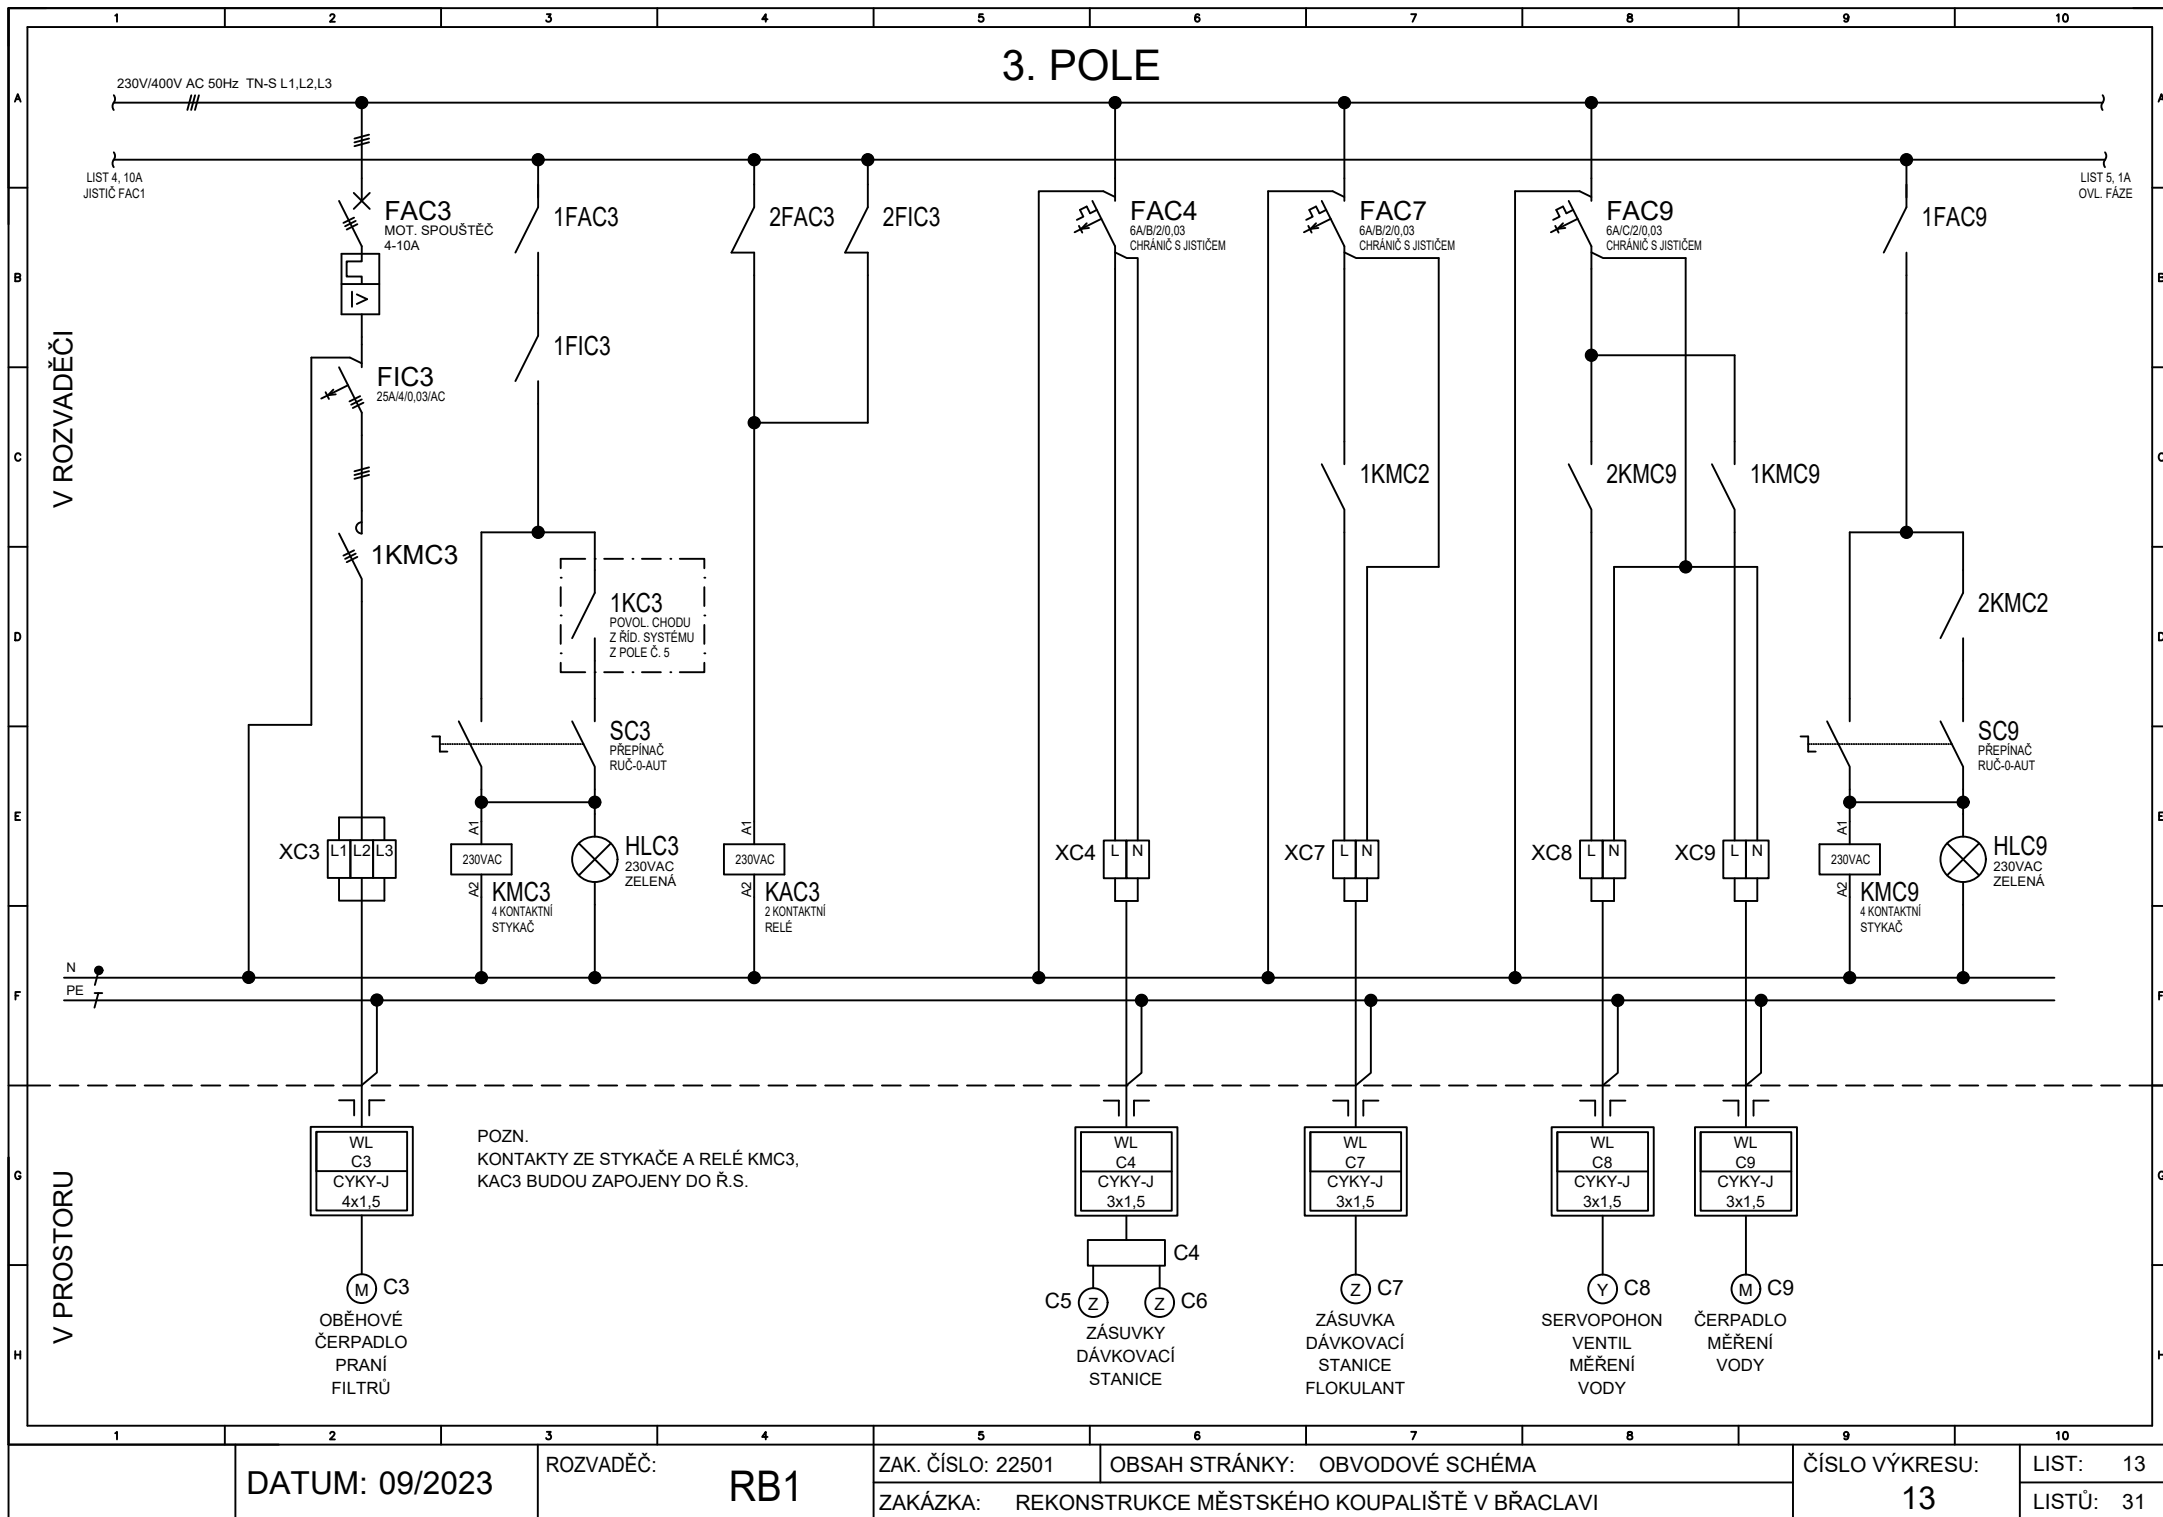

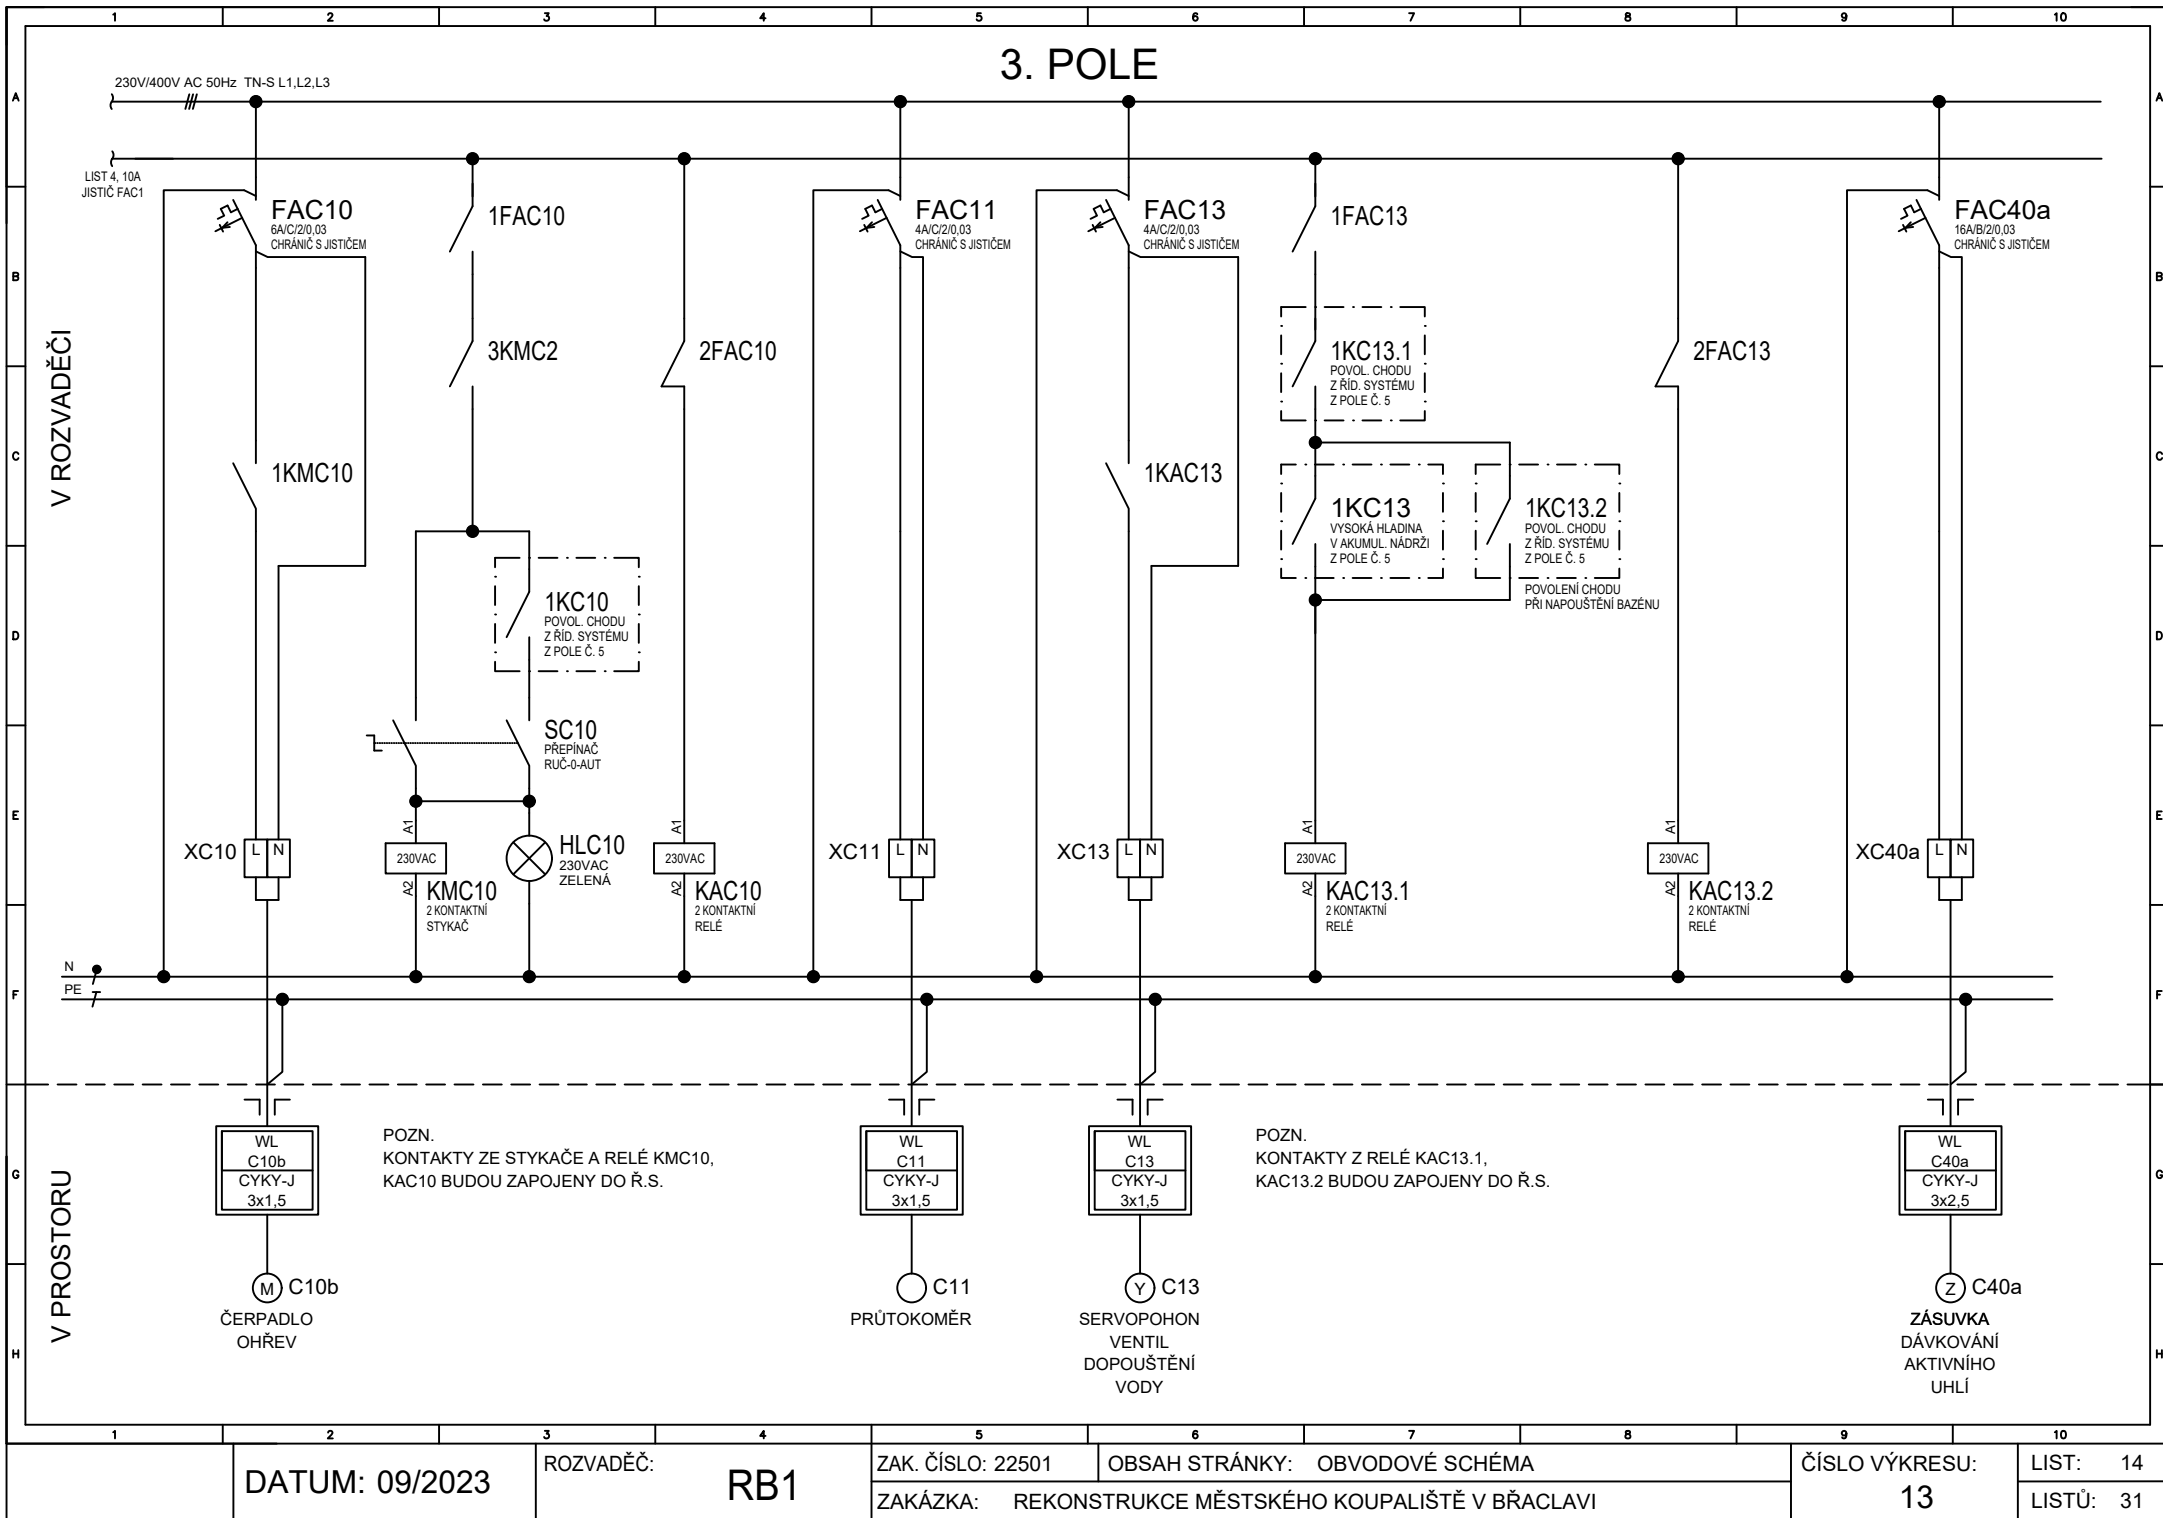

DATUM: 09/2023

ROZVADĚČ:

RB1

ZAK. ČÍSLO: 22501

OBSAH STRÁNKY: OBVODOVÉ SCHÉMA


ZAKÁZKA: REKONSTRUKCE MĚSTSKÉHO KOUPALIŠTĚ V BŘACLAVI


ČÍSLO VÝKRESU:

13


LIST: 14


LISTŮ: 31

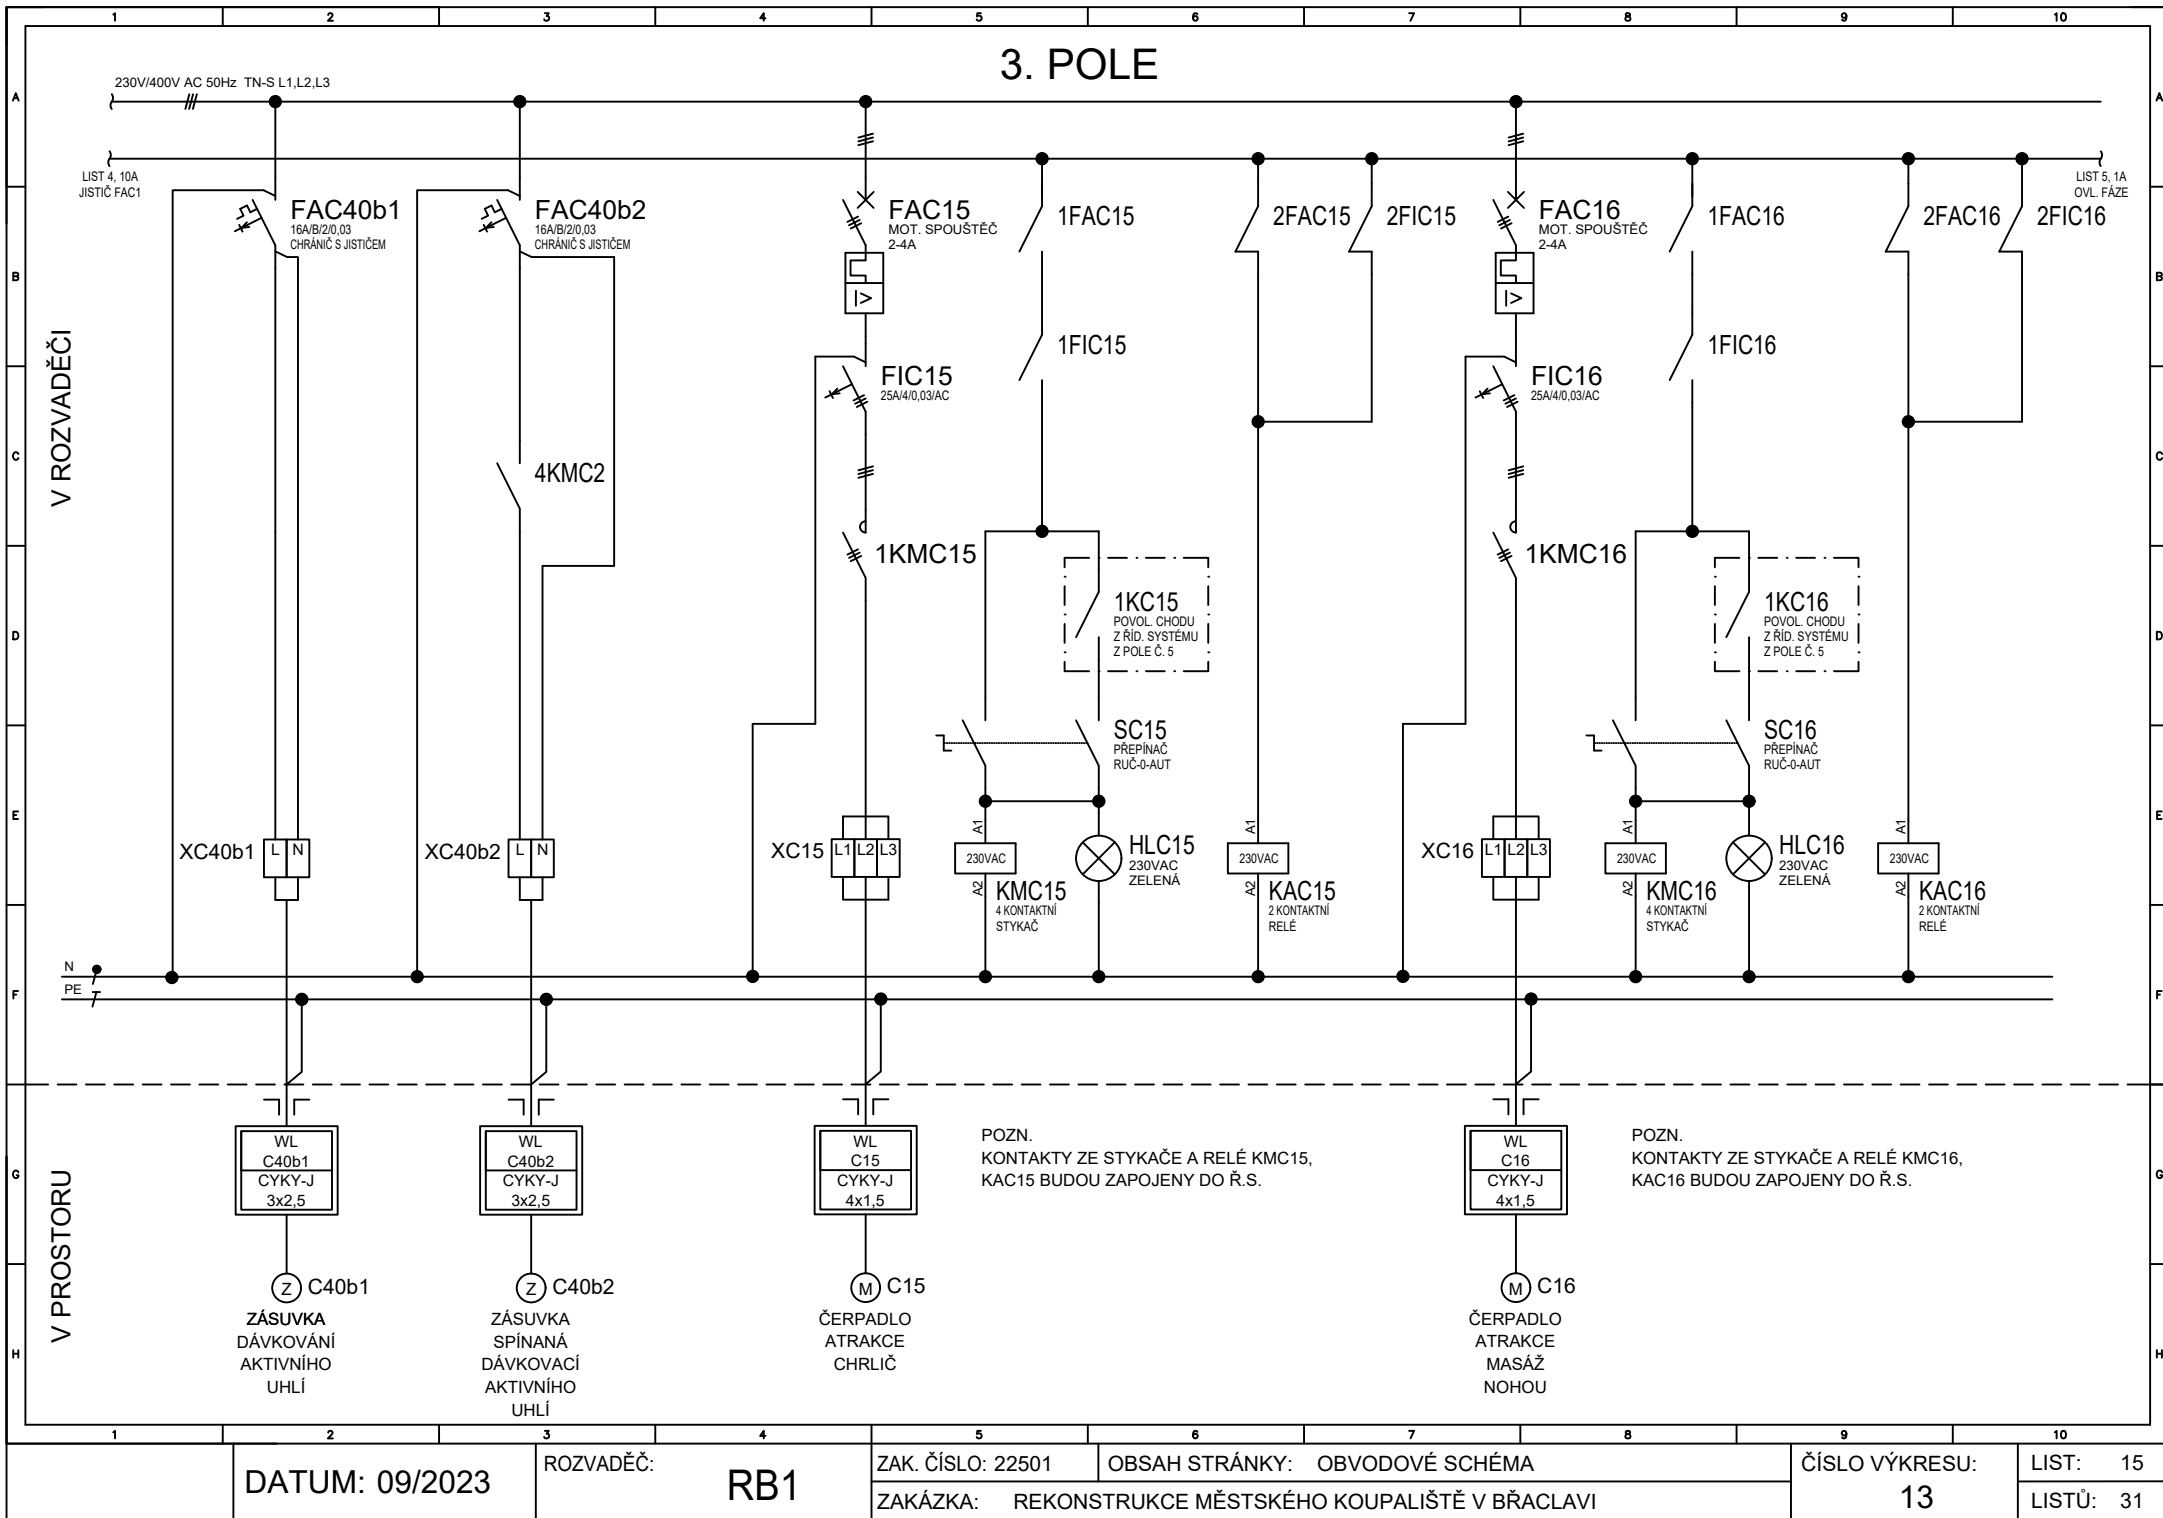

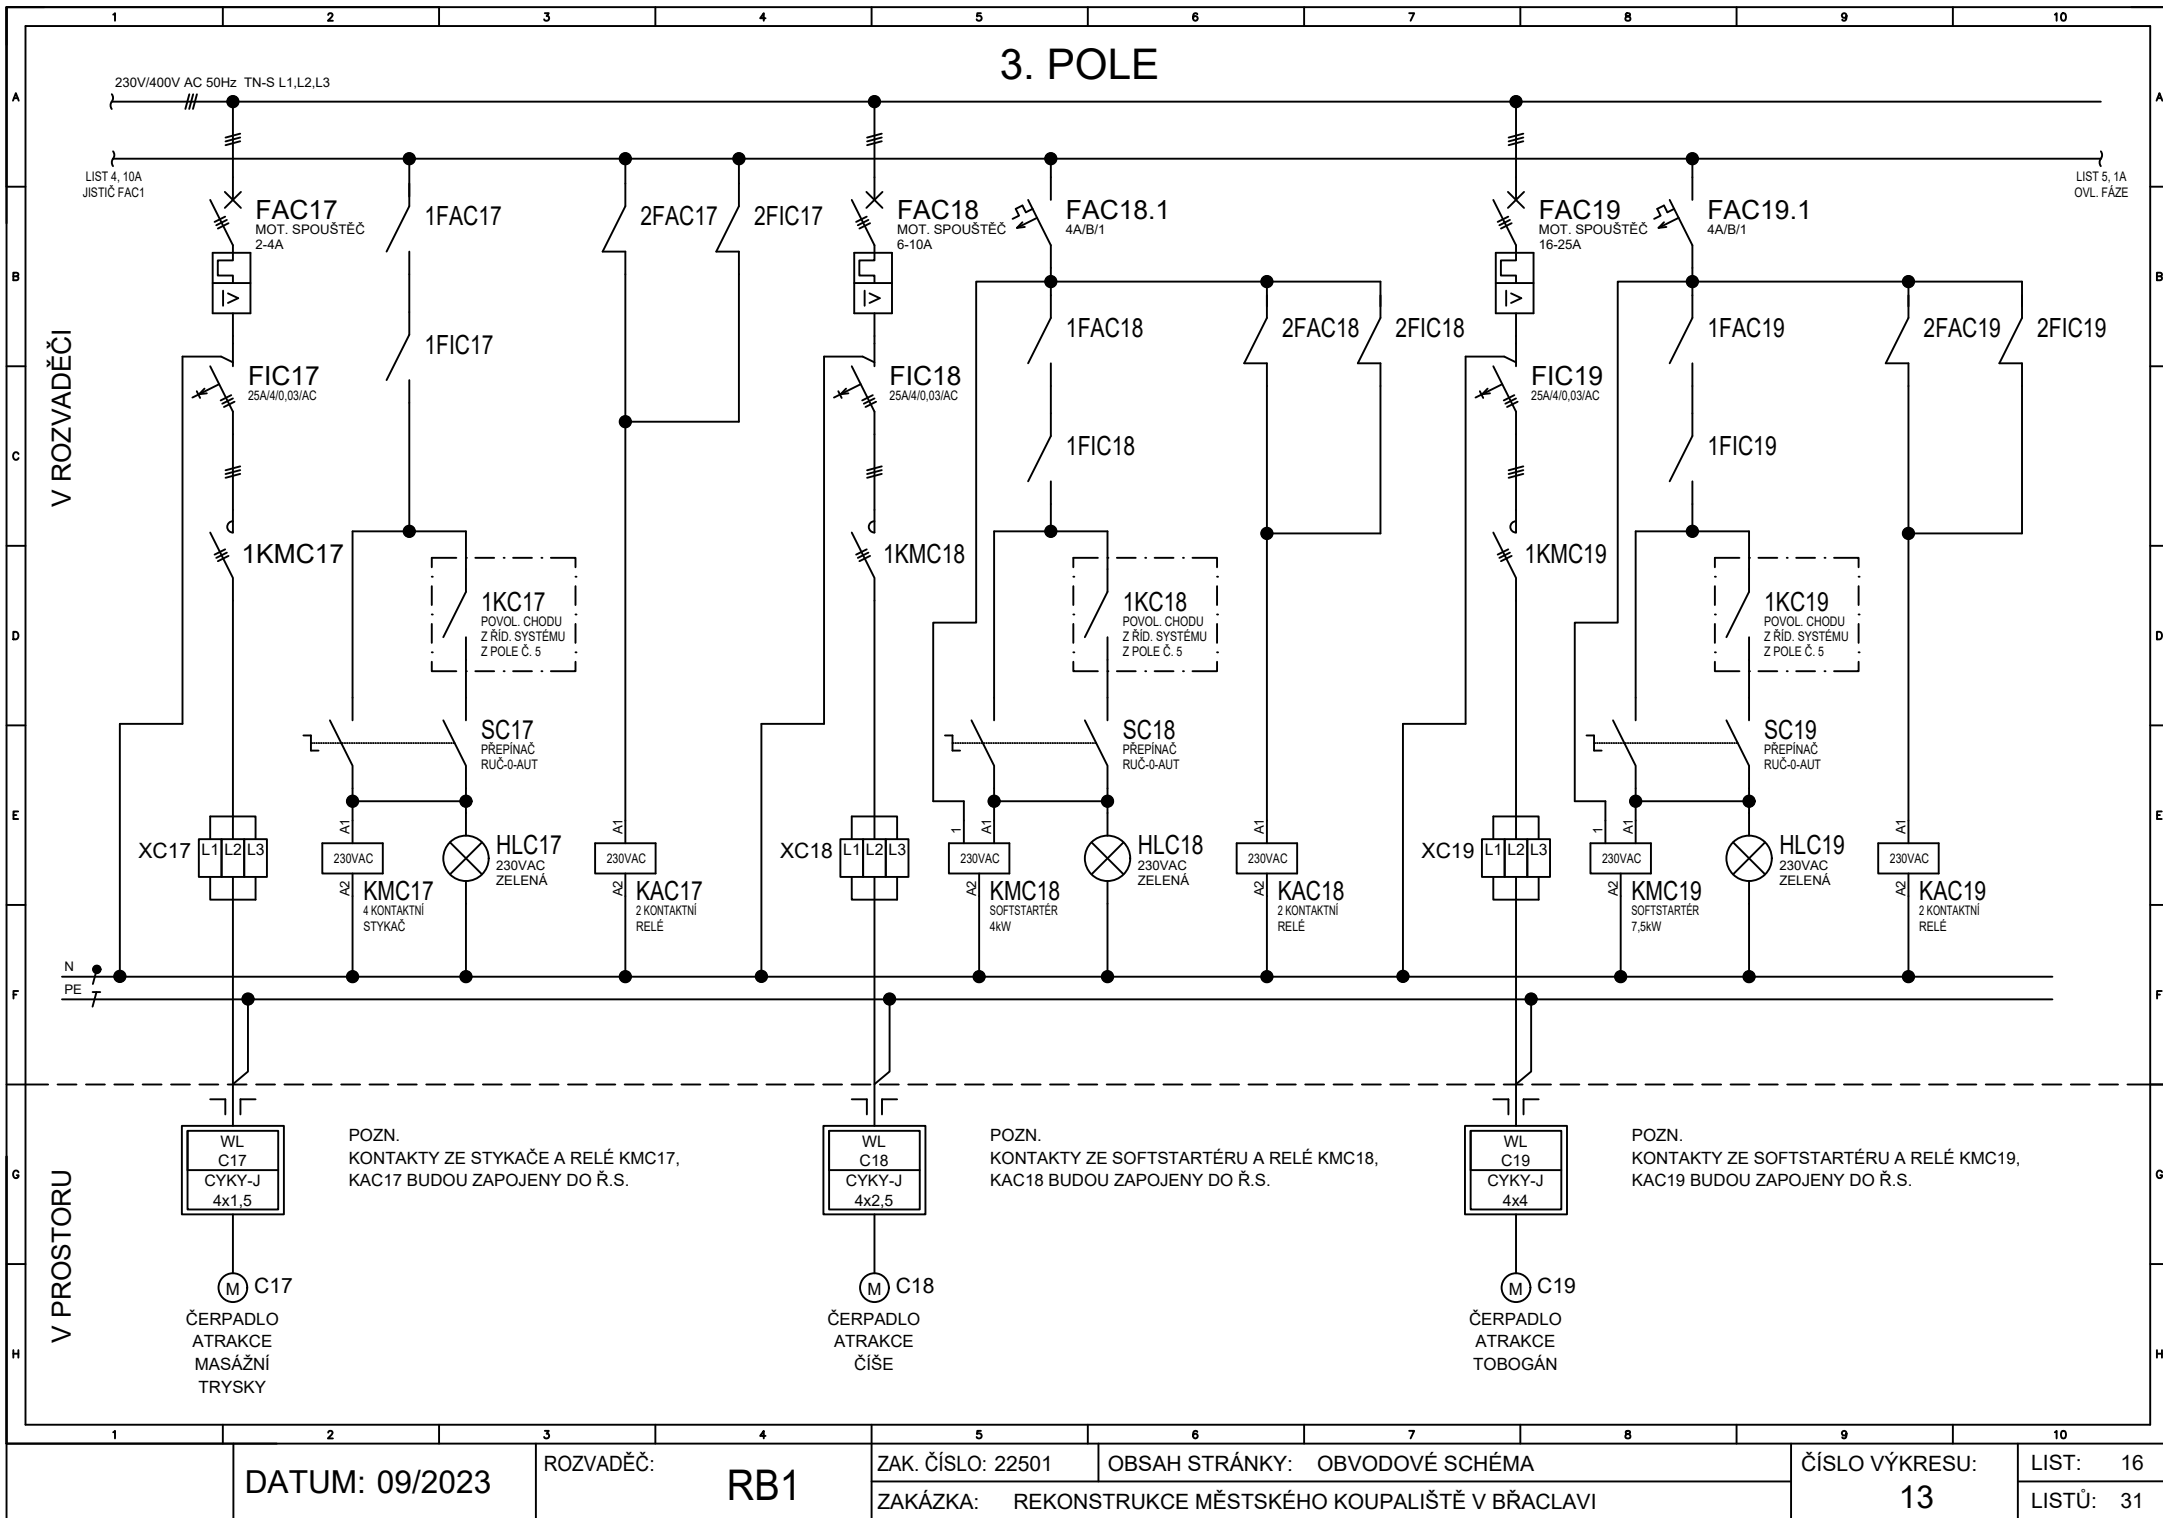



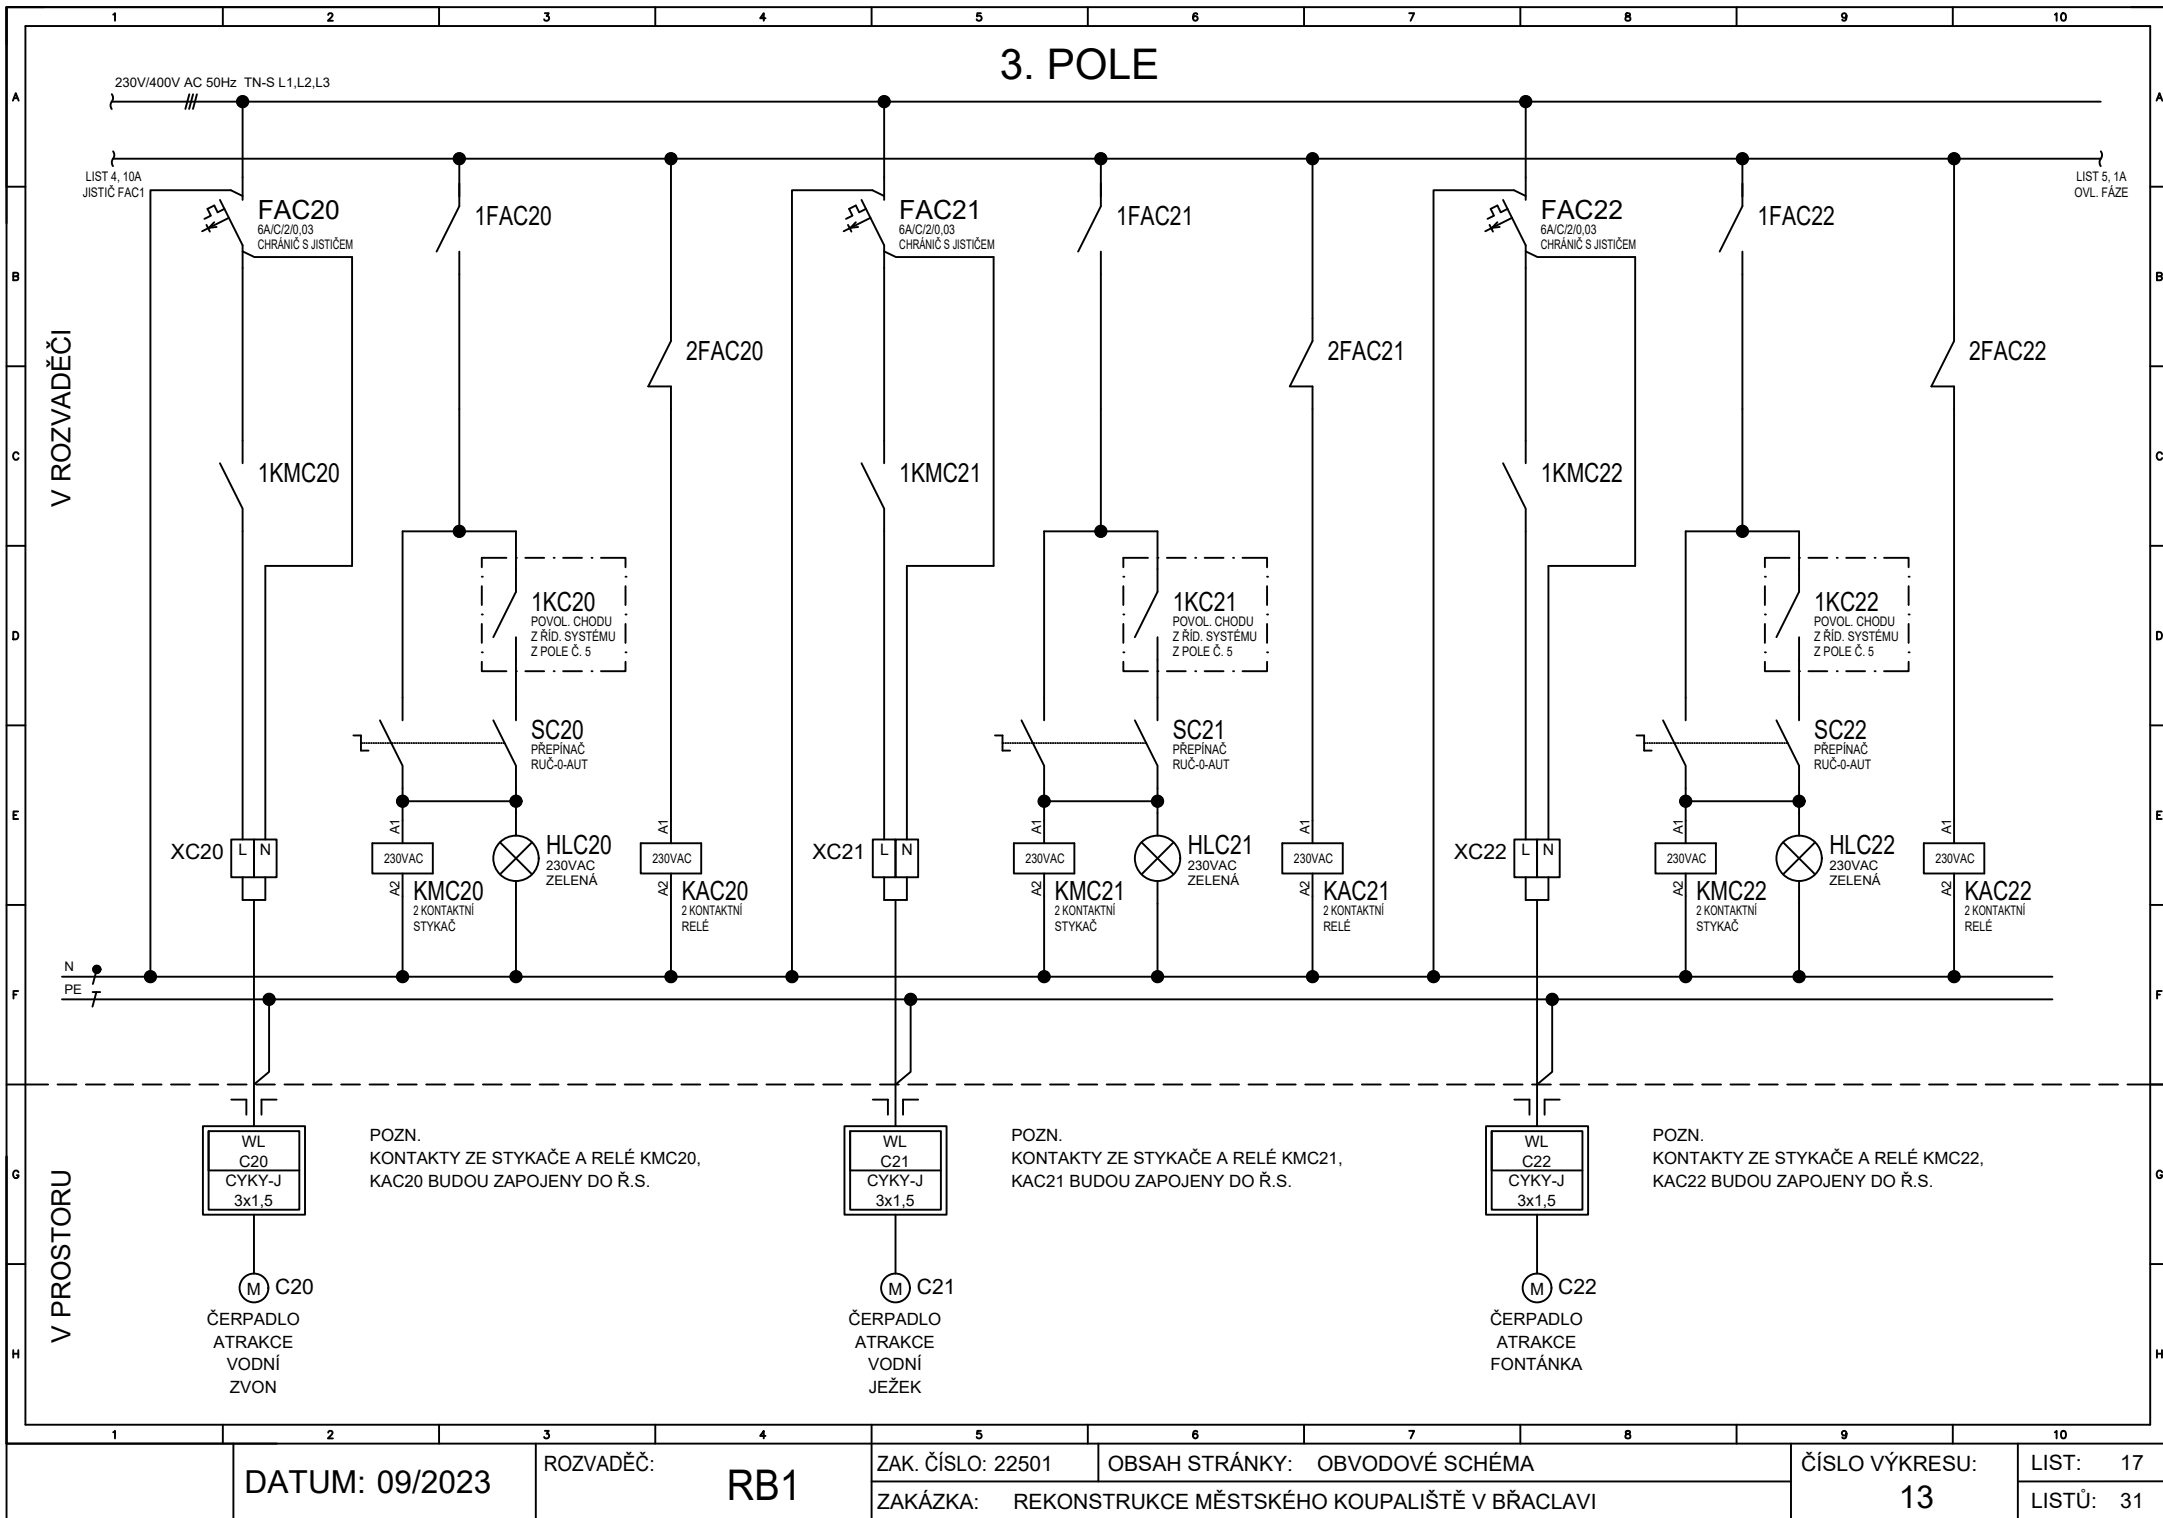

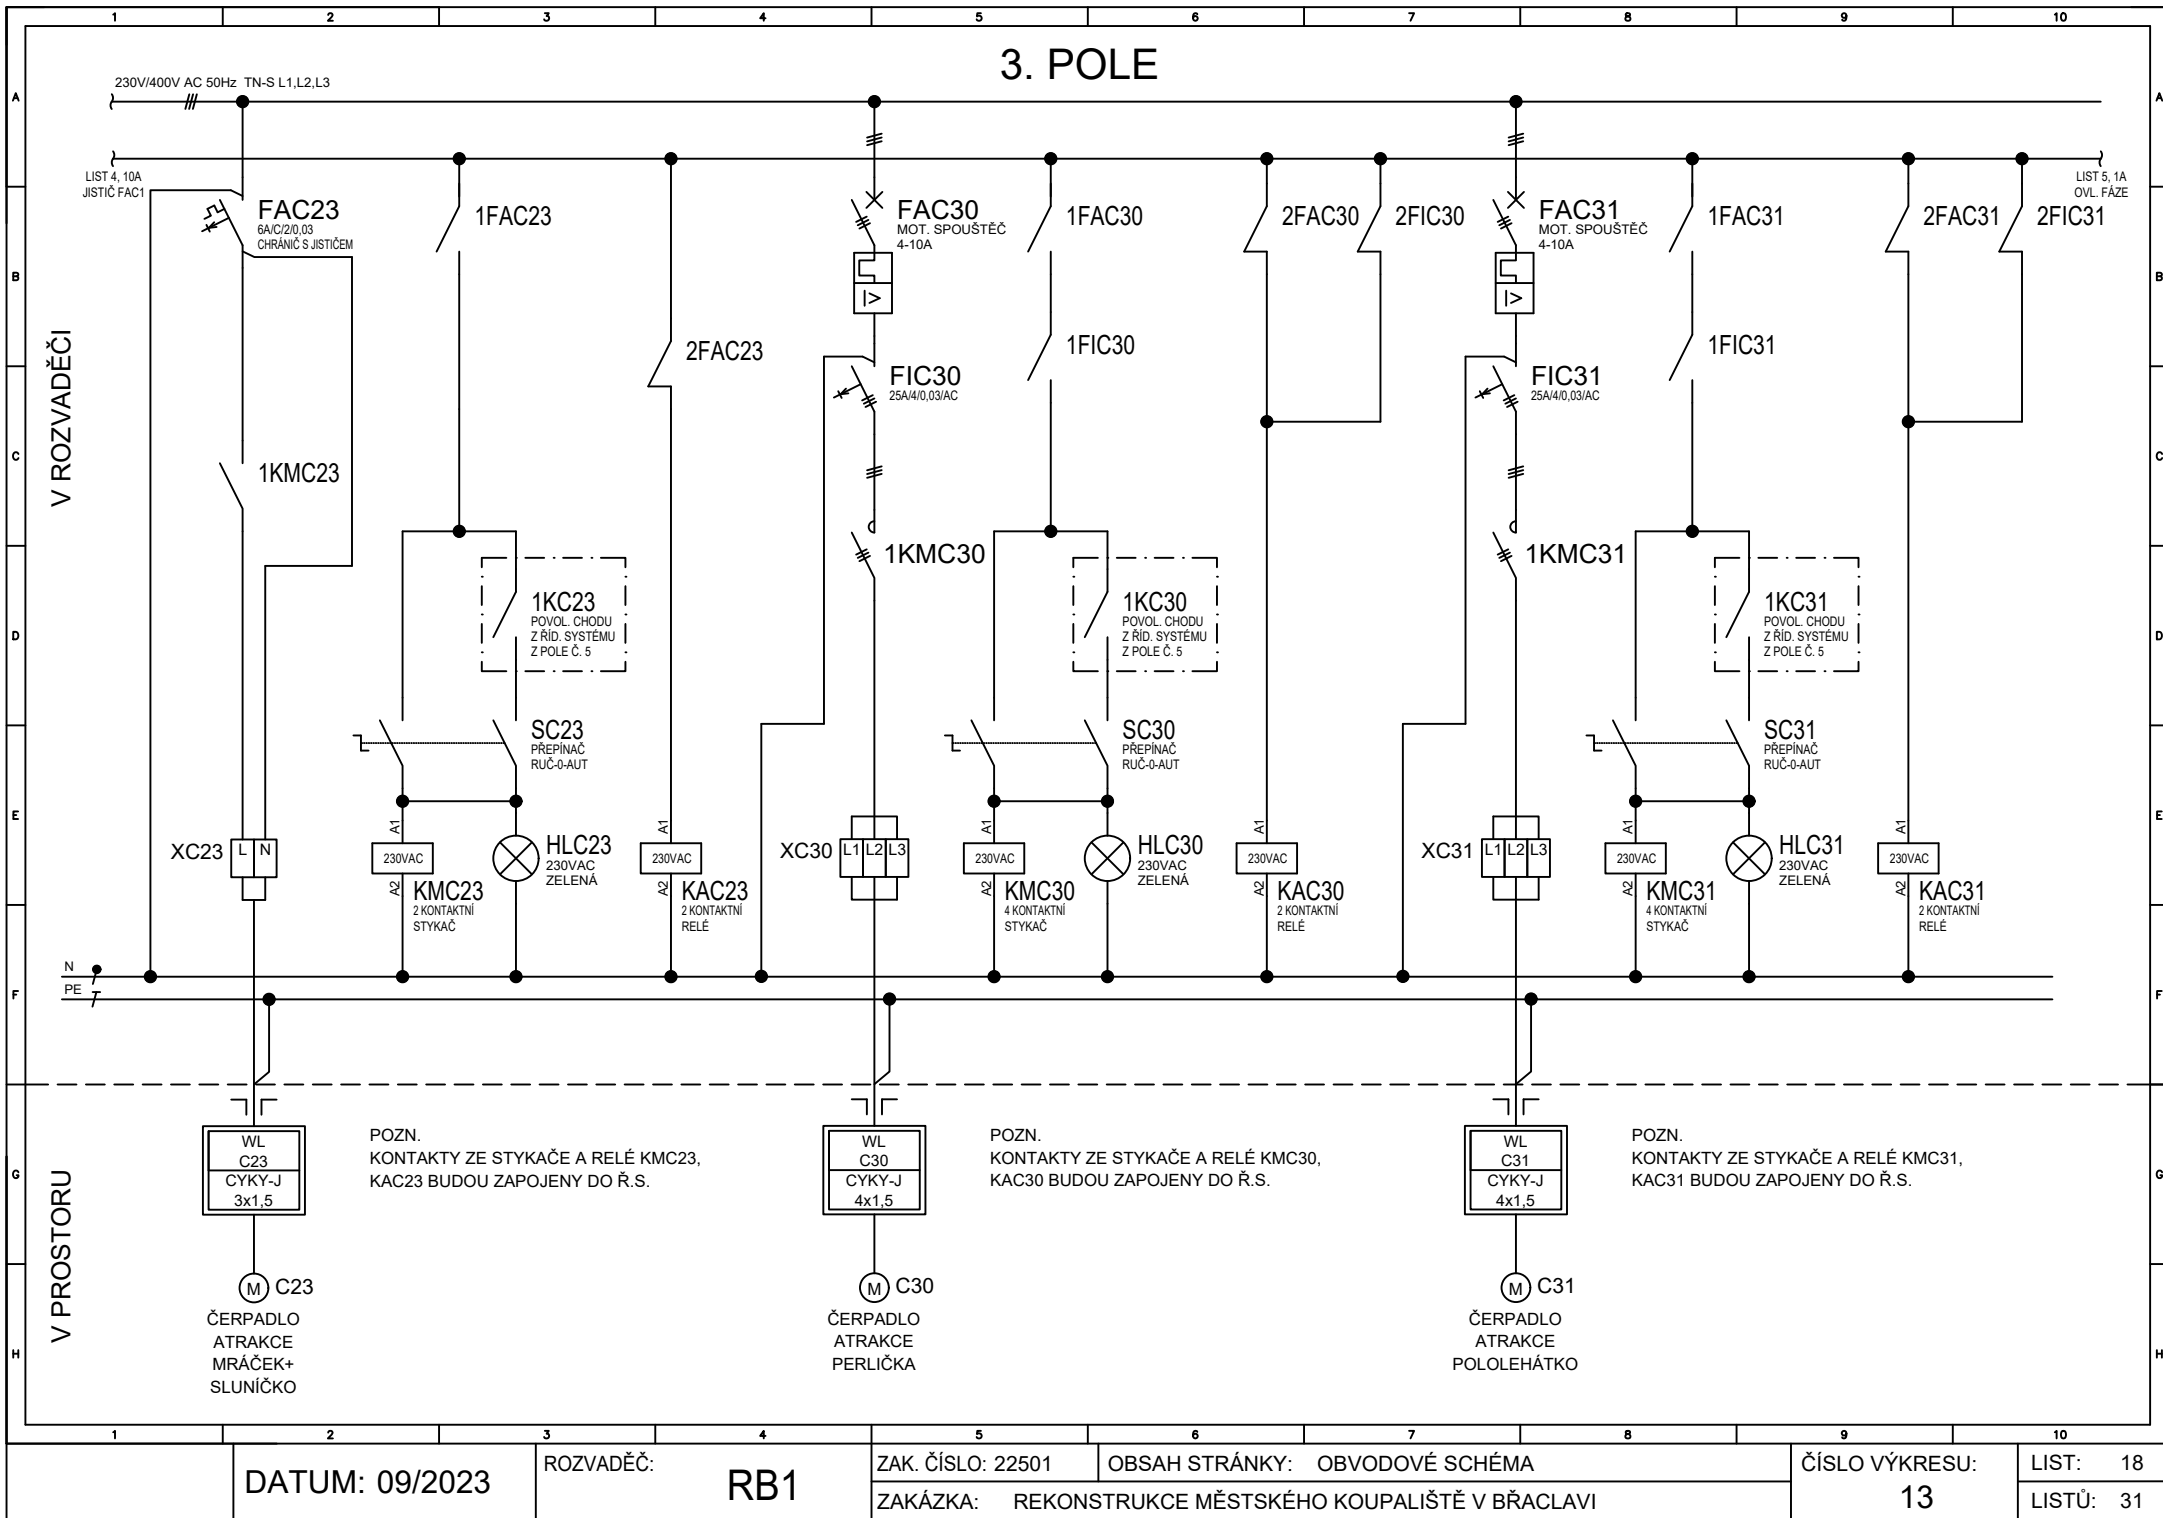

DATUM: 09/2023

ROZVADĚČ:

RB1

ZAK. ČÍSLO: 22501

OBSAH STRÁNKY: OBVODOVÉ SCHÉMA


ČÍSLO VÝKRESU:


LIST: 18

ZAKÁZKA: REKONSTRUKCE MĚSTSKÉHO KOUPALIŠTĚ V BŘACLAVI

13

LISTŮ: 31

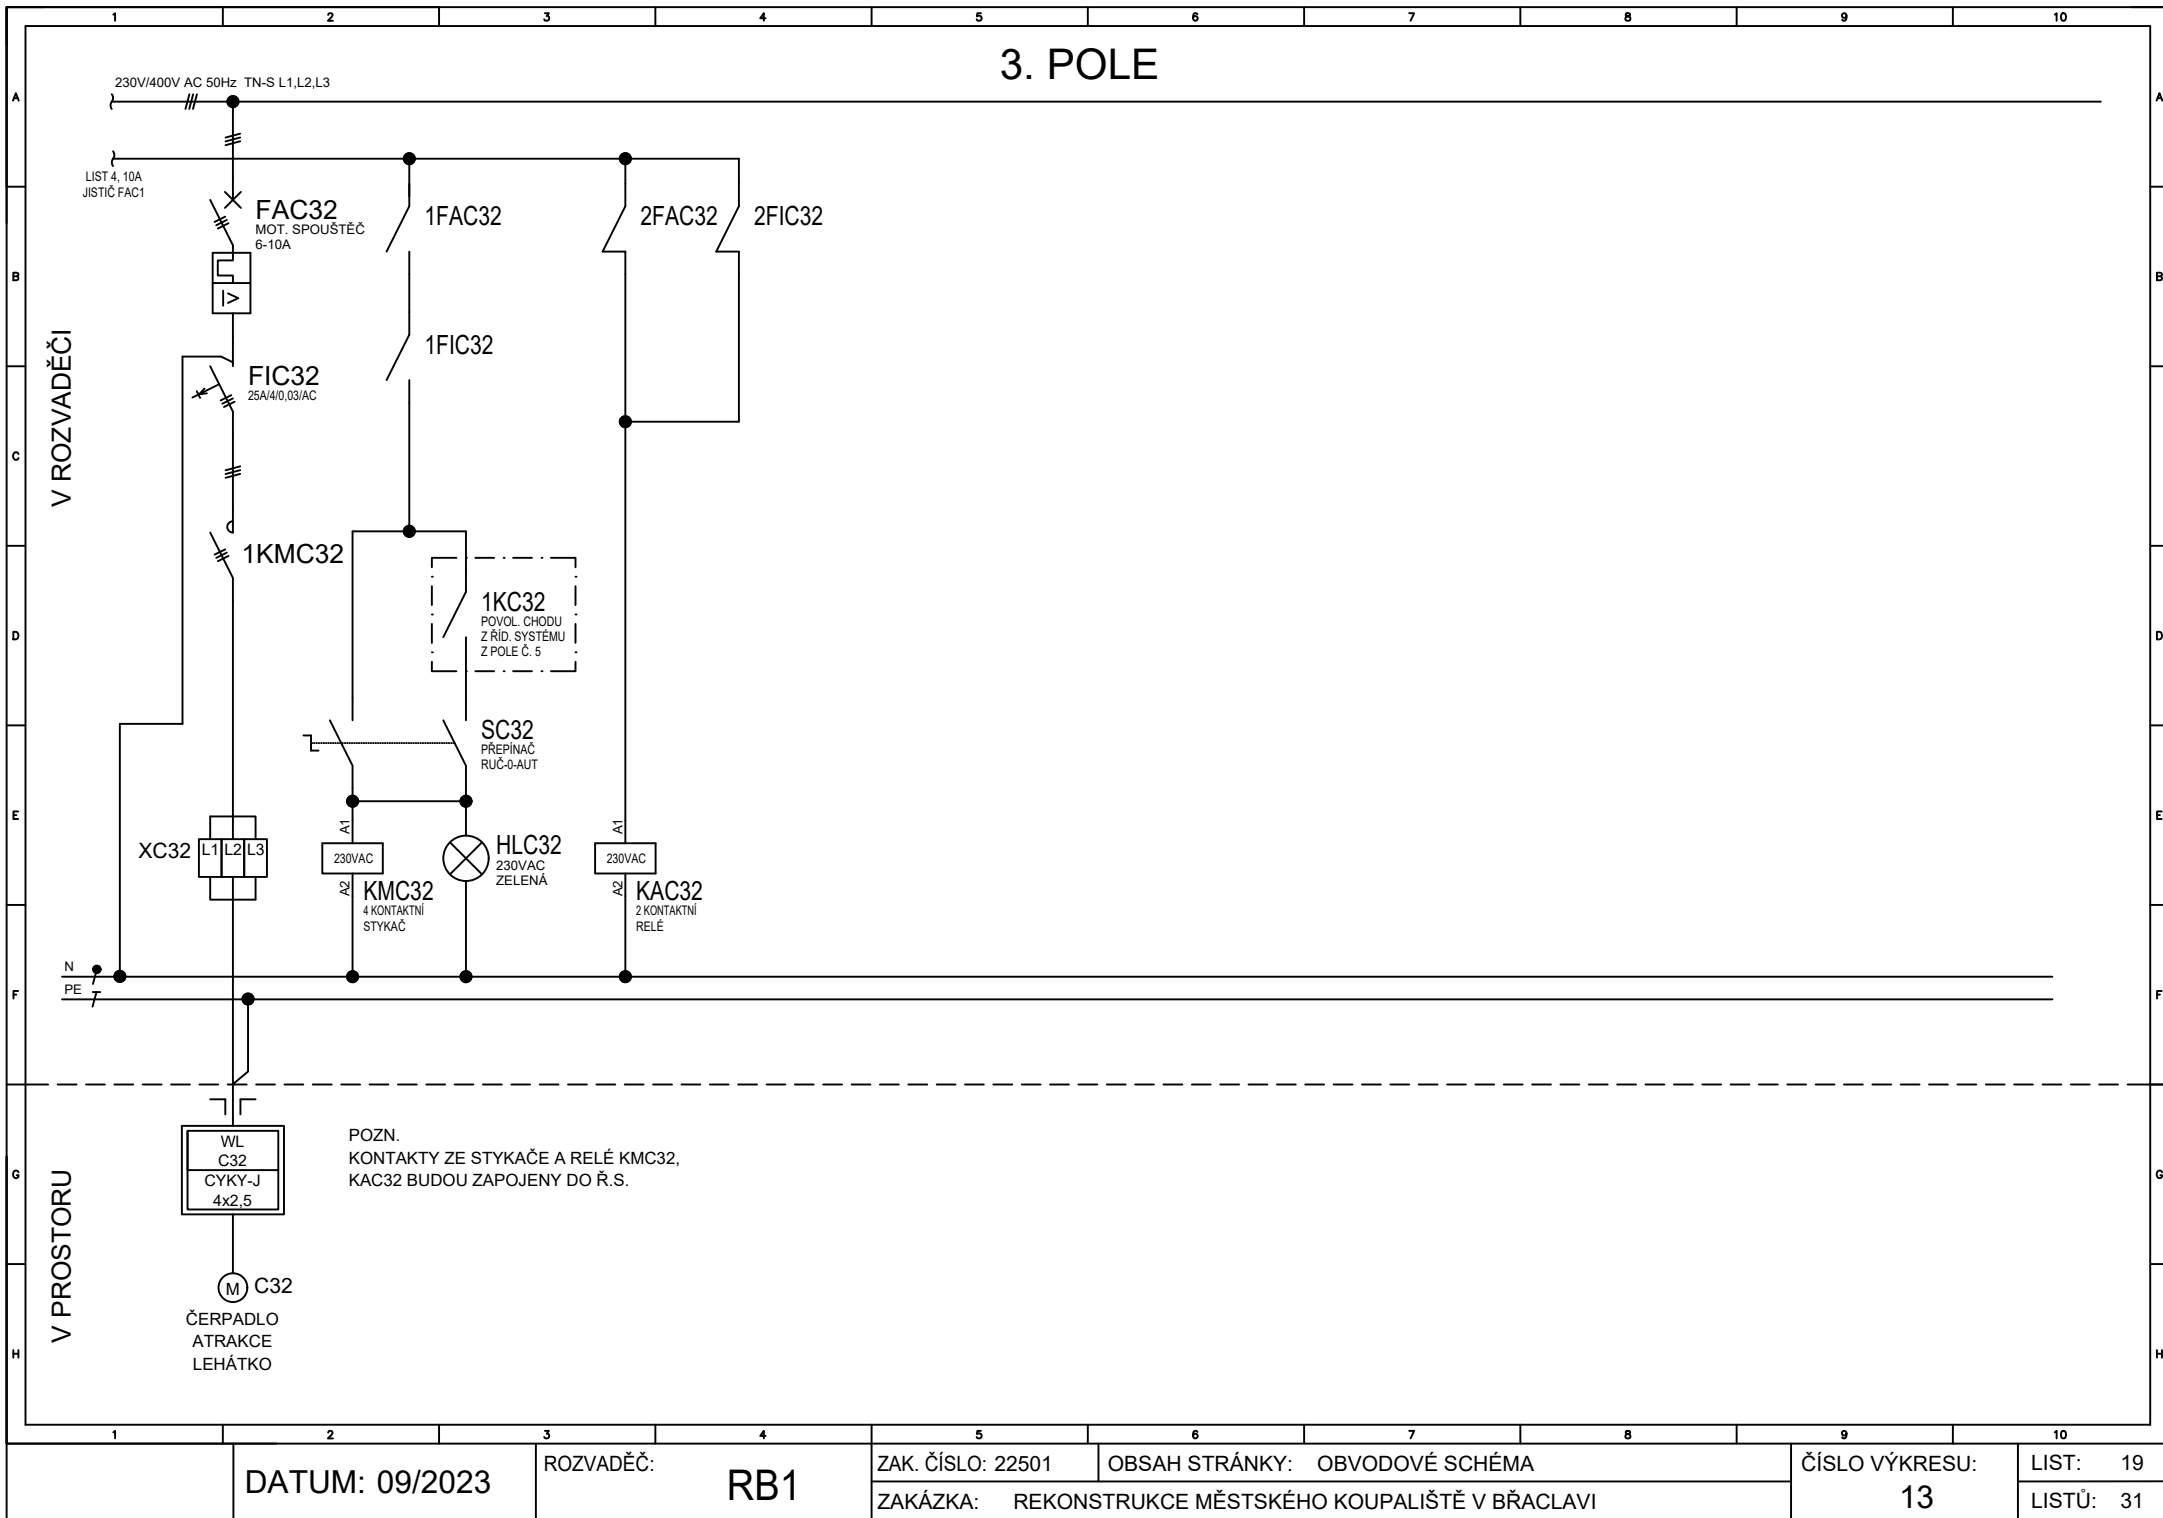

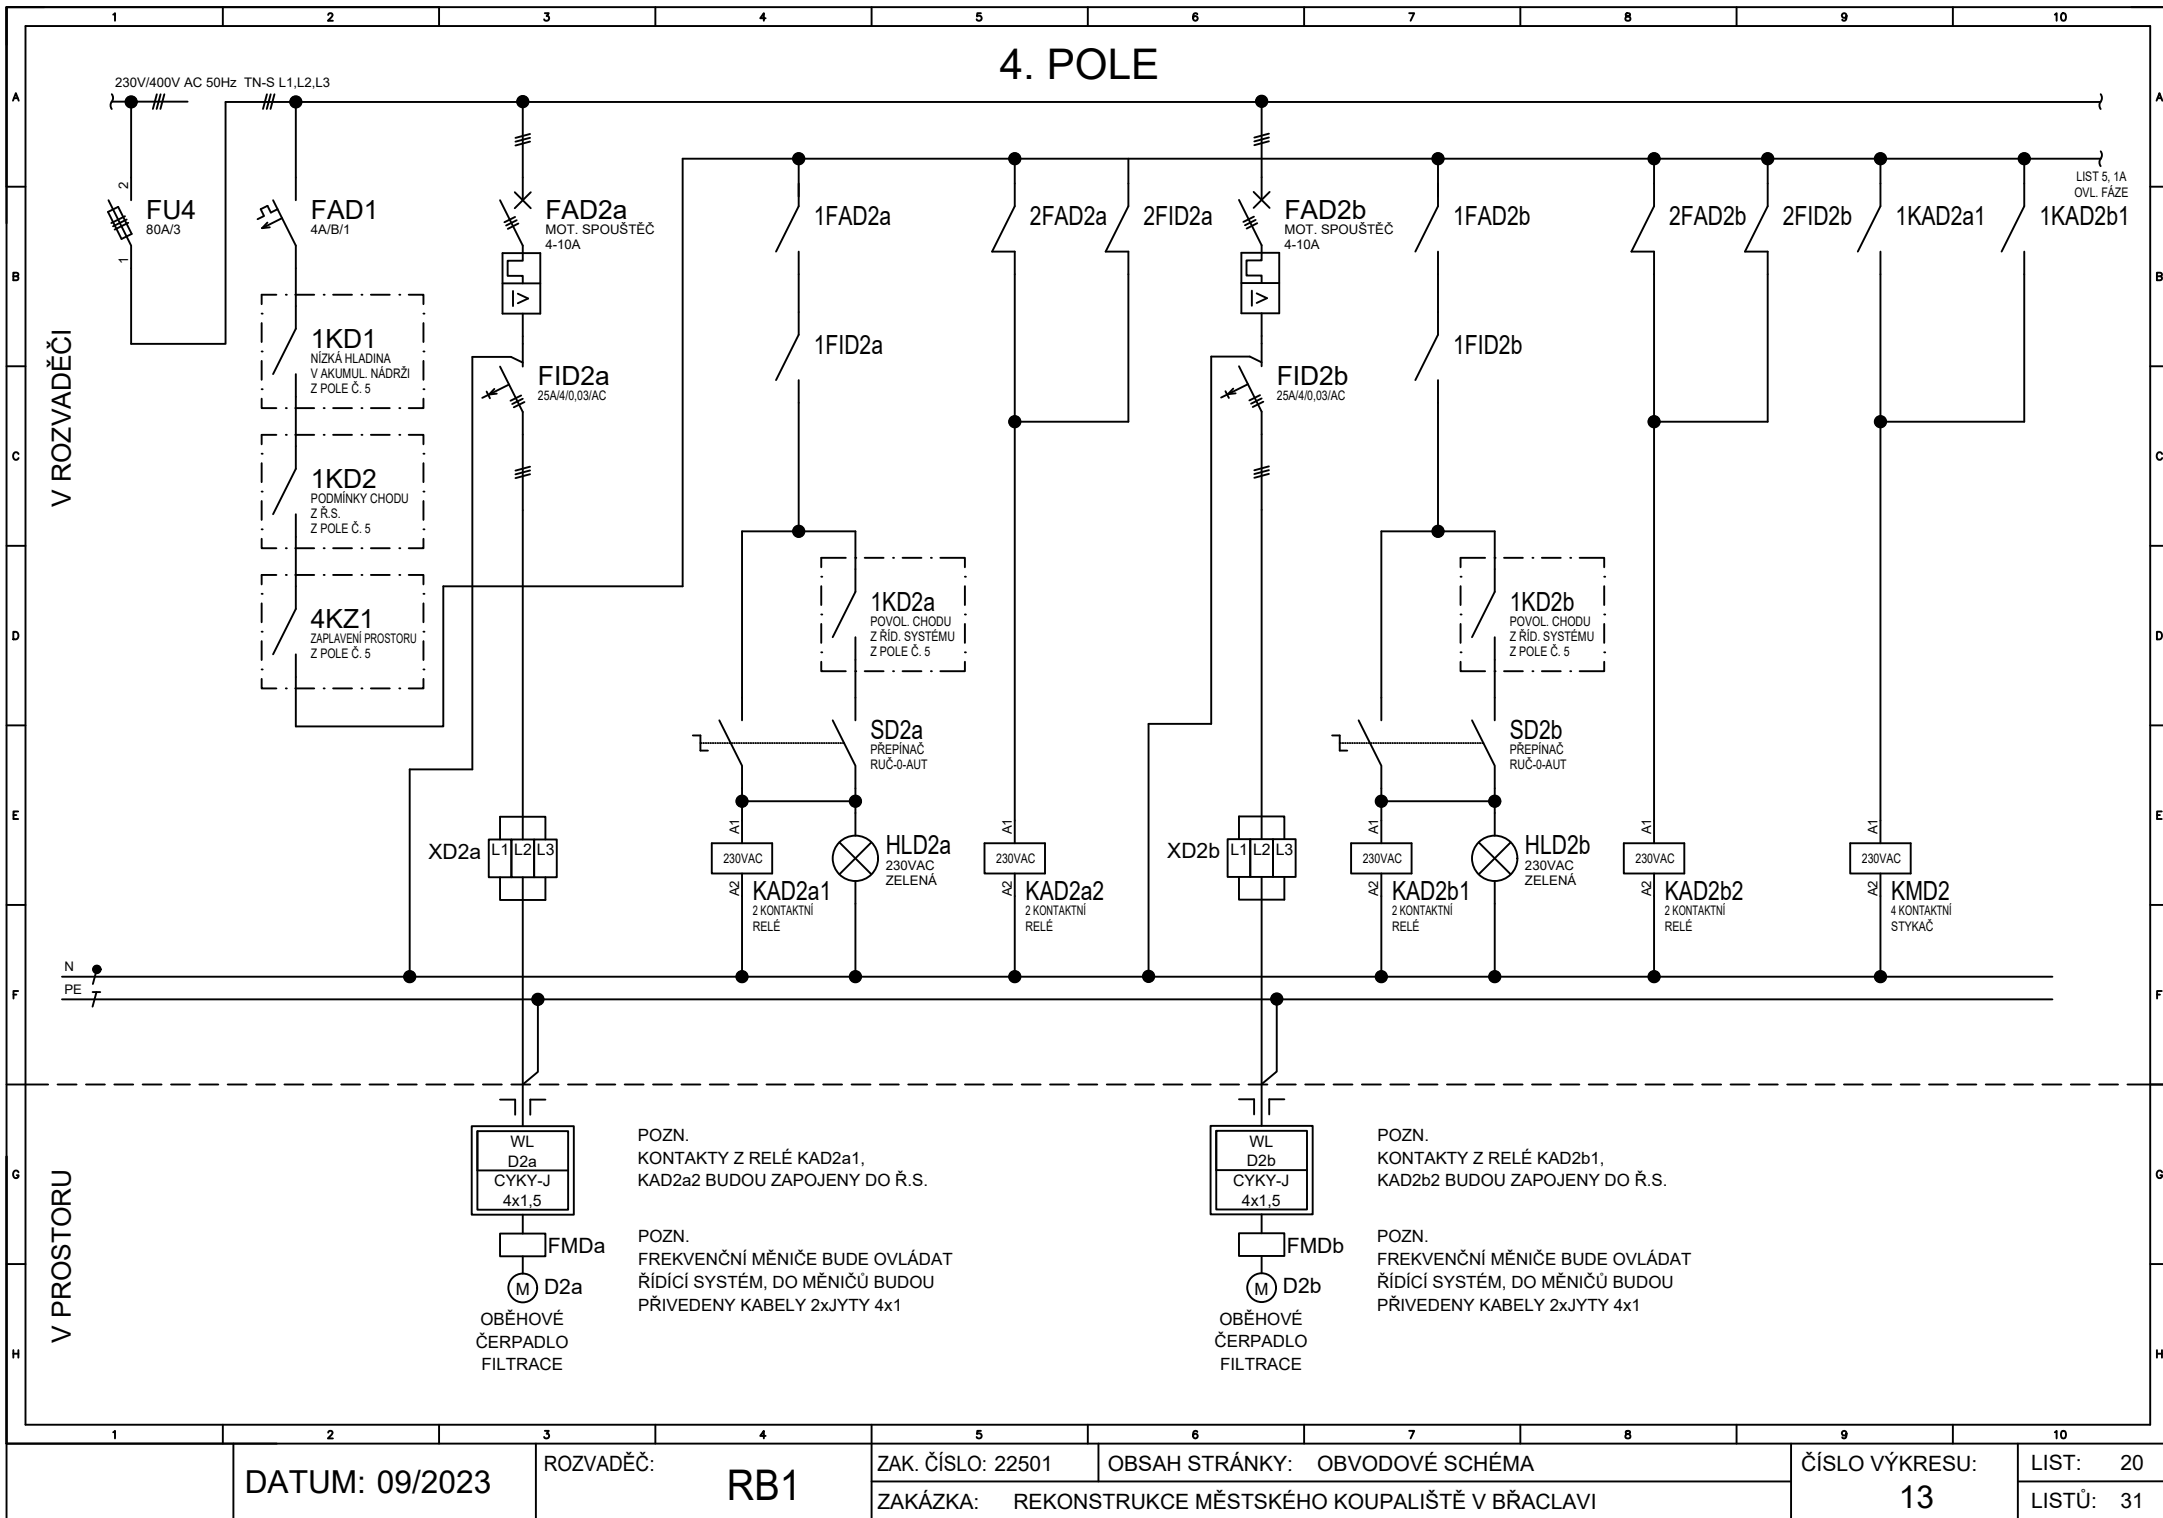

DATUM: 09/2023

ROZVADĚČ:

RB1

ZAK. ČÍSLO: 22501

OBSAH STRÁNKY: OBVODOVÉ SCHÉMA


ČÍSLO VÝKRESU:

LIST: 20

ZAKÁZKA: REKONSTRUKCE MĚSTSKÉHO KOUPALIŠTĚ V BŘACLAVI

13

LISTŮ: 31

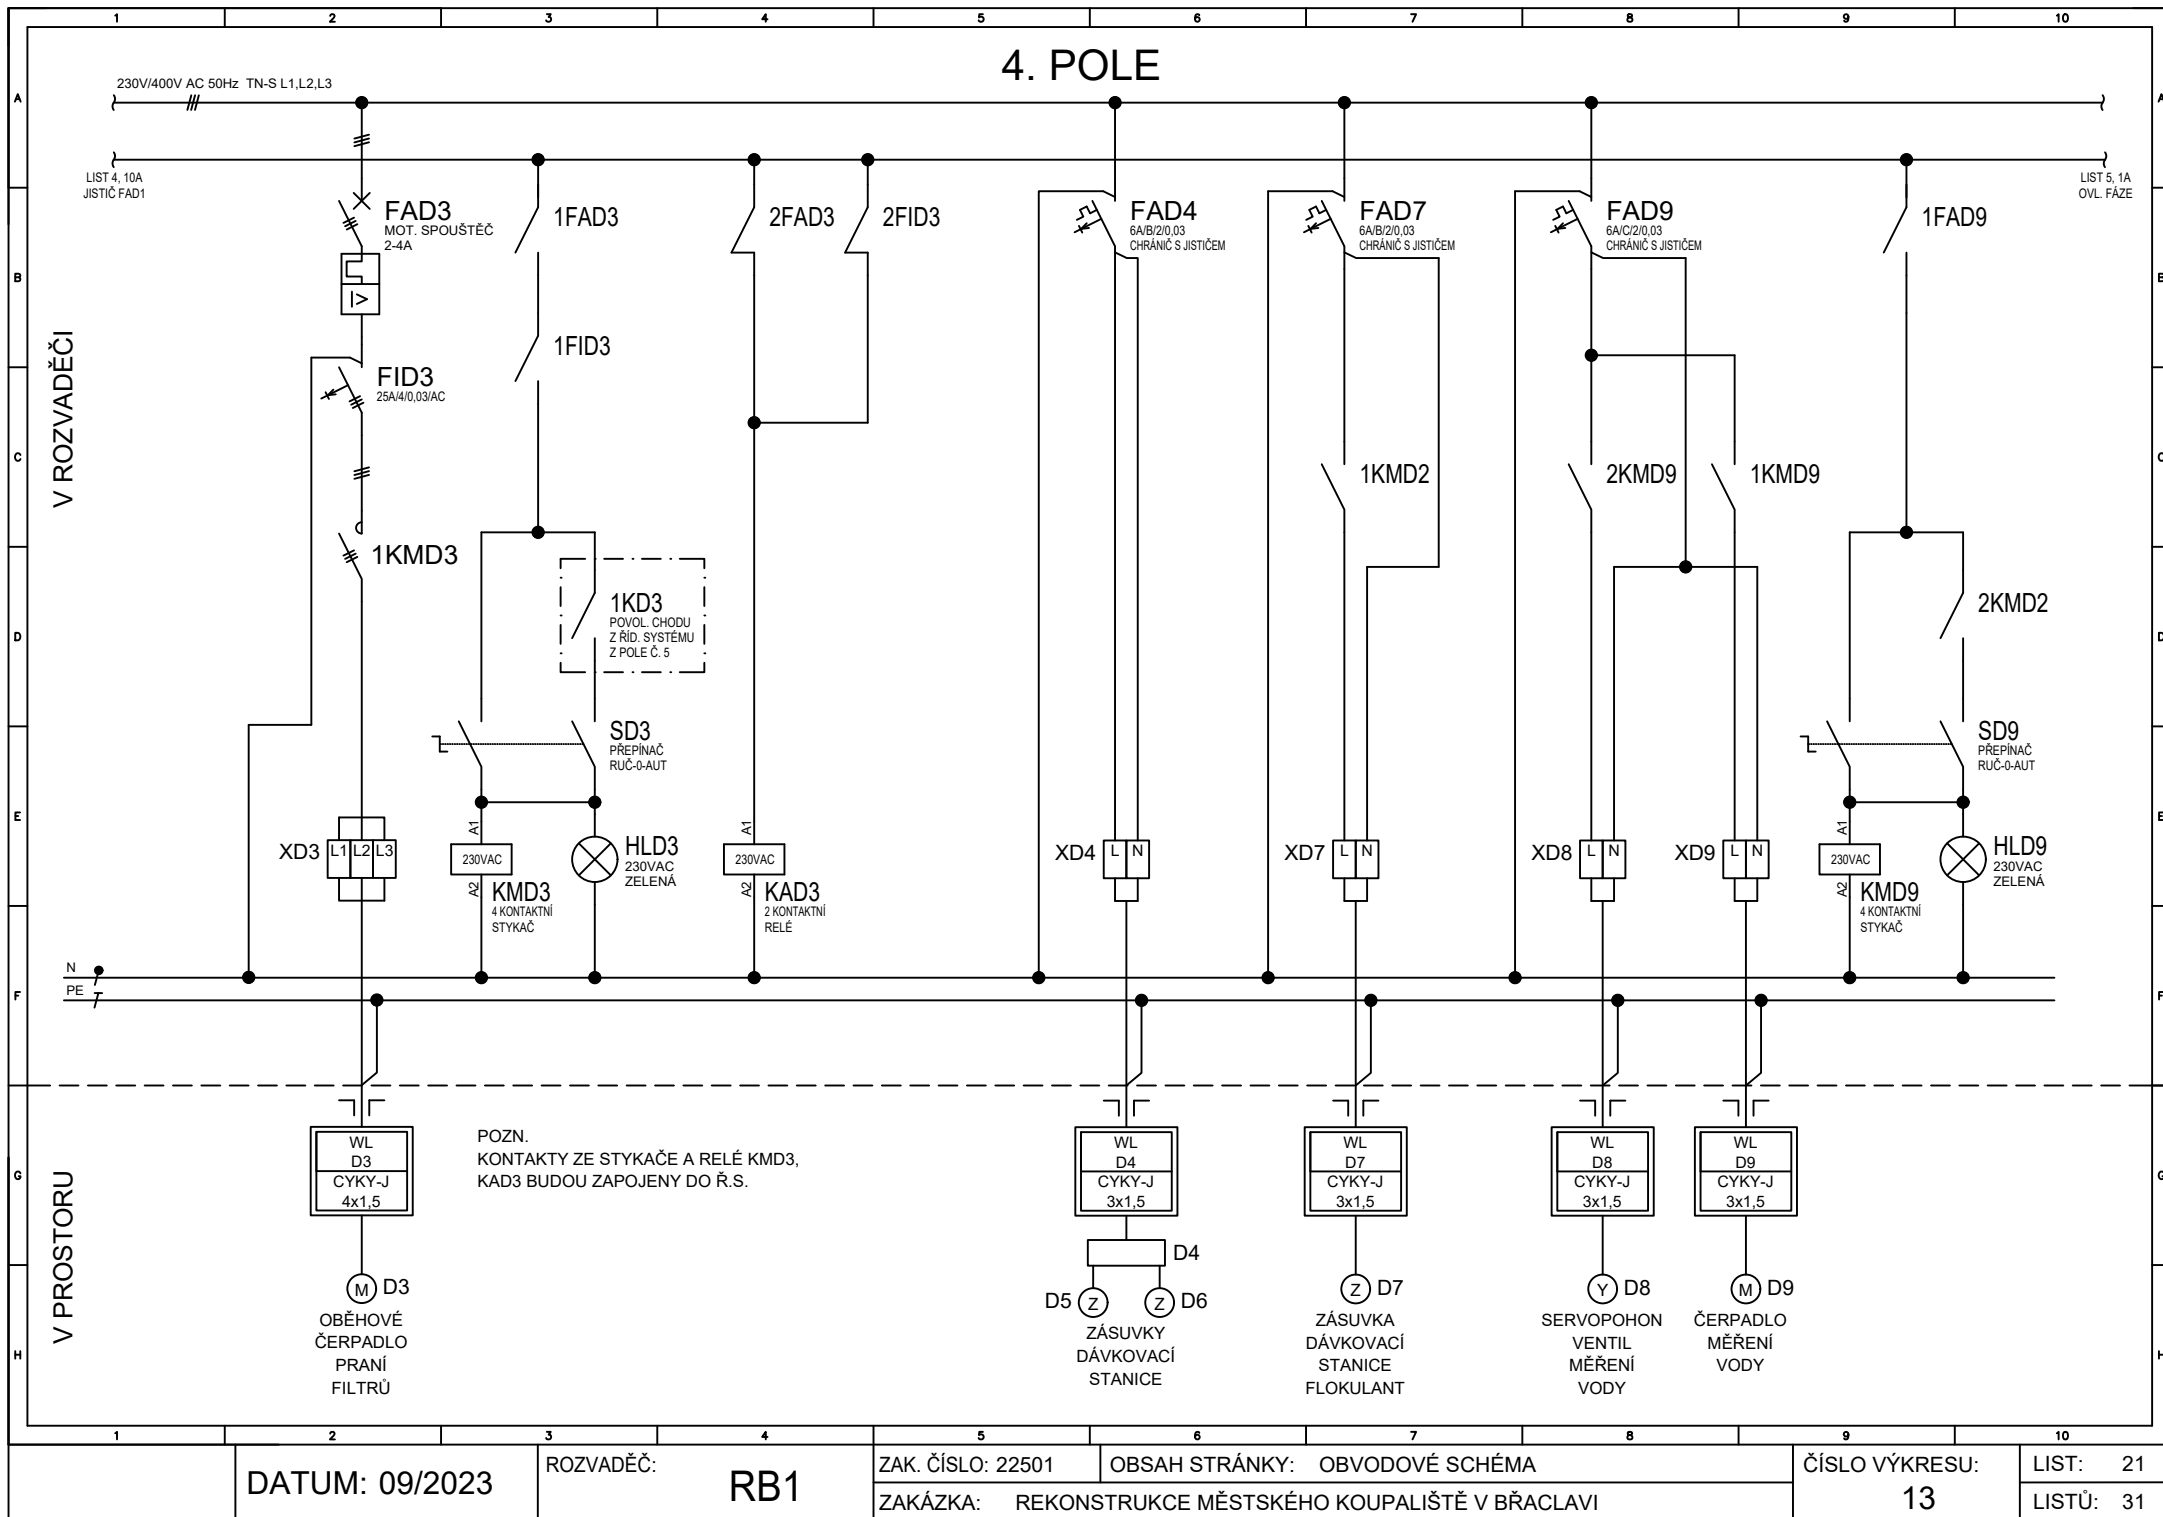

DATUM: 09/2023

ROZVADĚČ:

RB1

ZAK. ČÍSLO: 22501

OBSAH STRÁNKY: OBVODOVÉ SCHÉMA


ZAKÁZKA: REKONSTRUKCE MĚSTSKÉHO KOUPALIŠTĚ V BŘACLAVI

ČÍSLO VÝKRESU:

13

LIST: 21

LISTŮ: 31

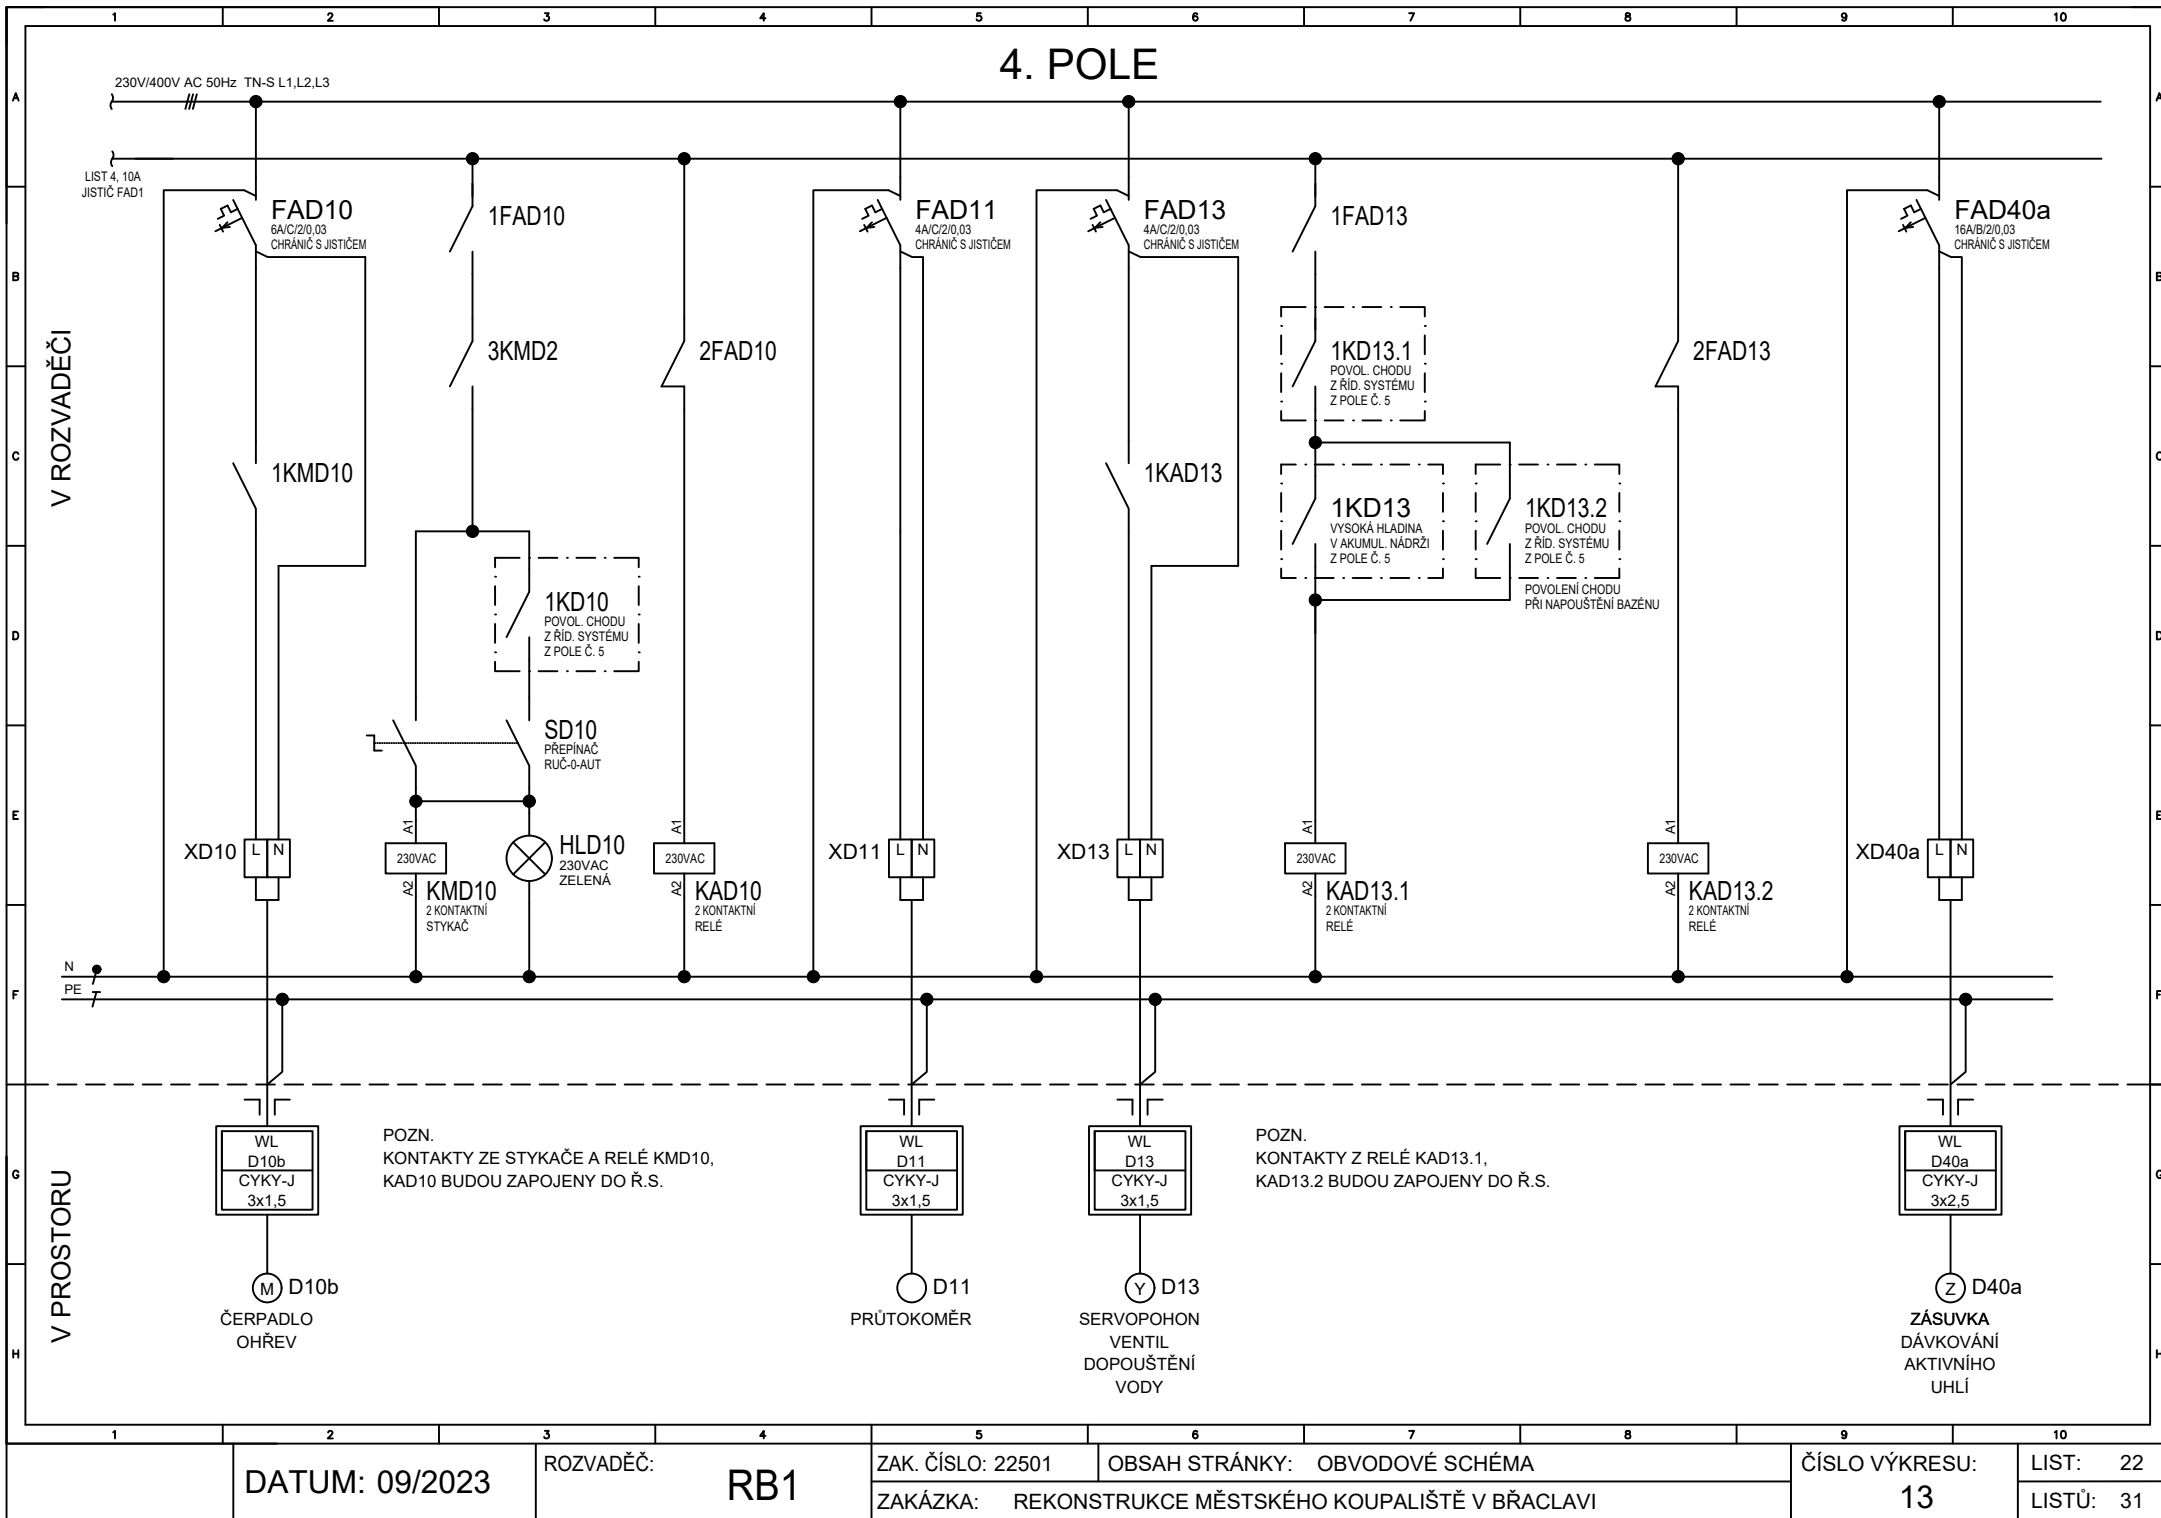

DATUM: 09/2023

ROZVADĚČ:

RB1

ZAK. ČÍSLO: 22501

OBSAH STRÁNKY: OBVODOVÉ SCHÉMA


ČÍSLO VÝKRESU:


LIST: 22

ZAKÁZKA: REKONSTRUKCE MĚSTSKÉHO KOUPLIŠTĚ V BŘACLAVI

13

LISTŮ: 31

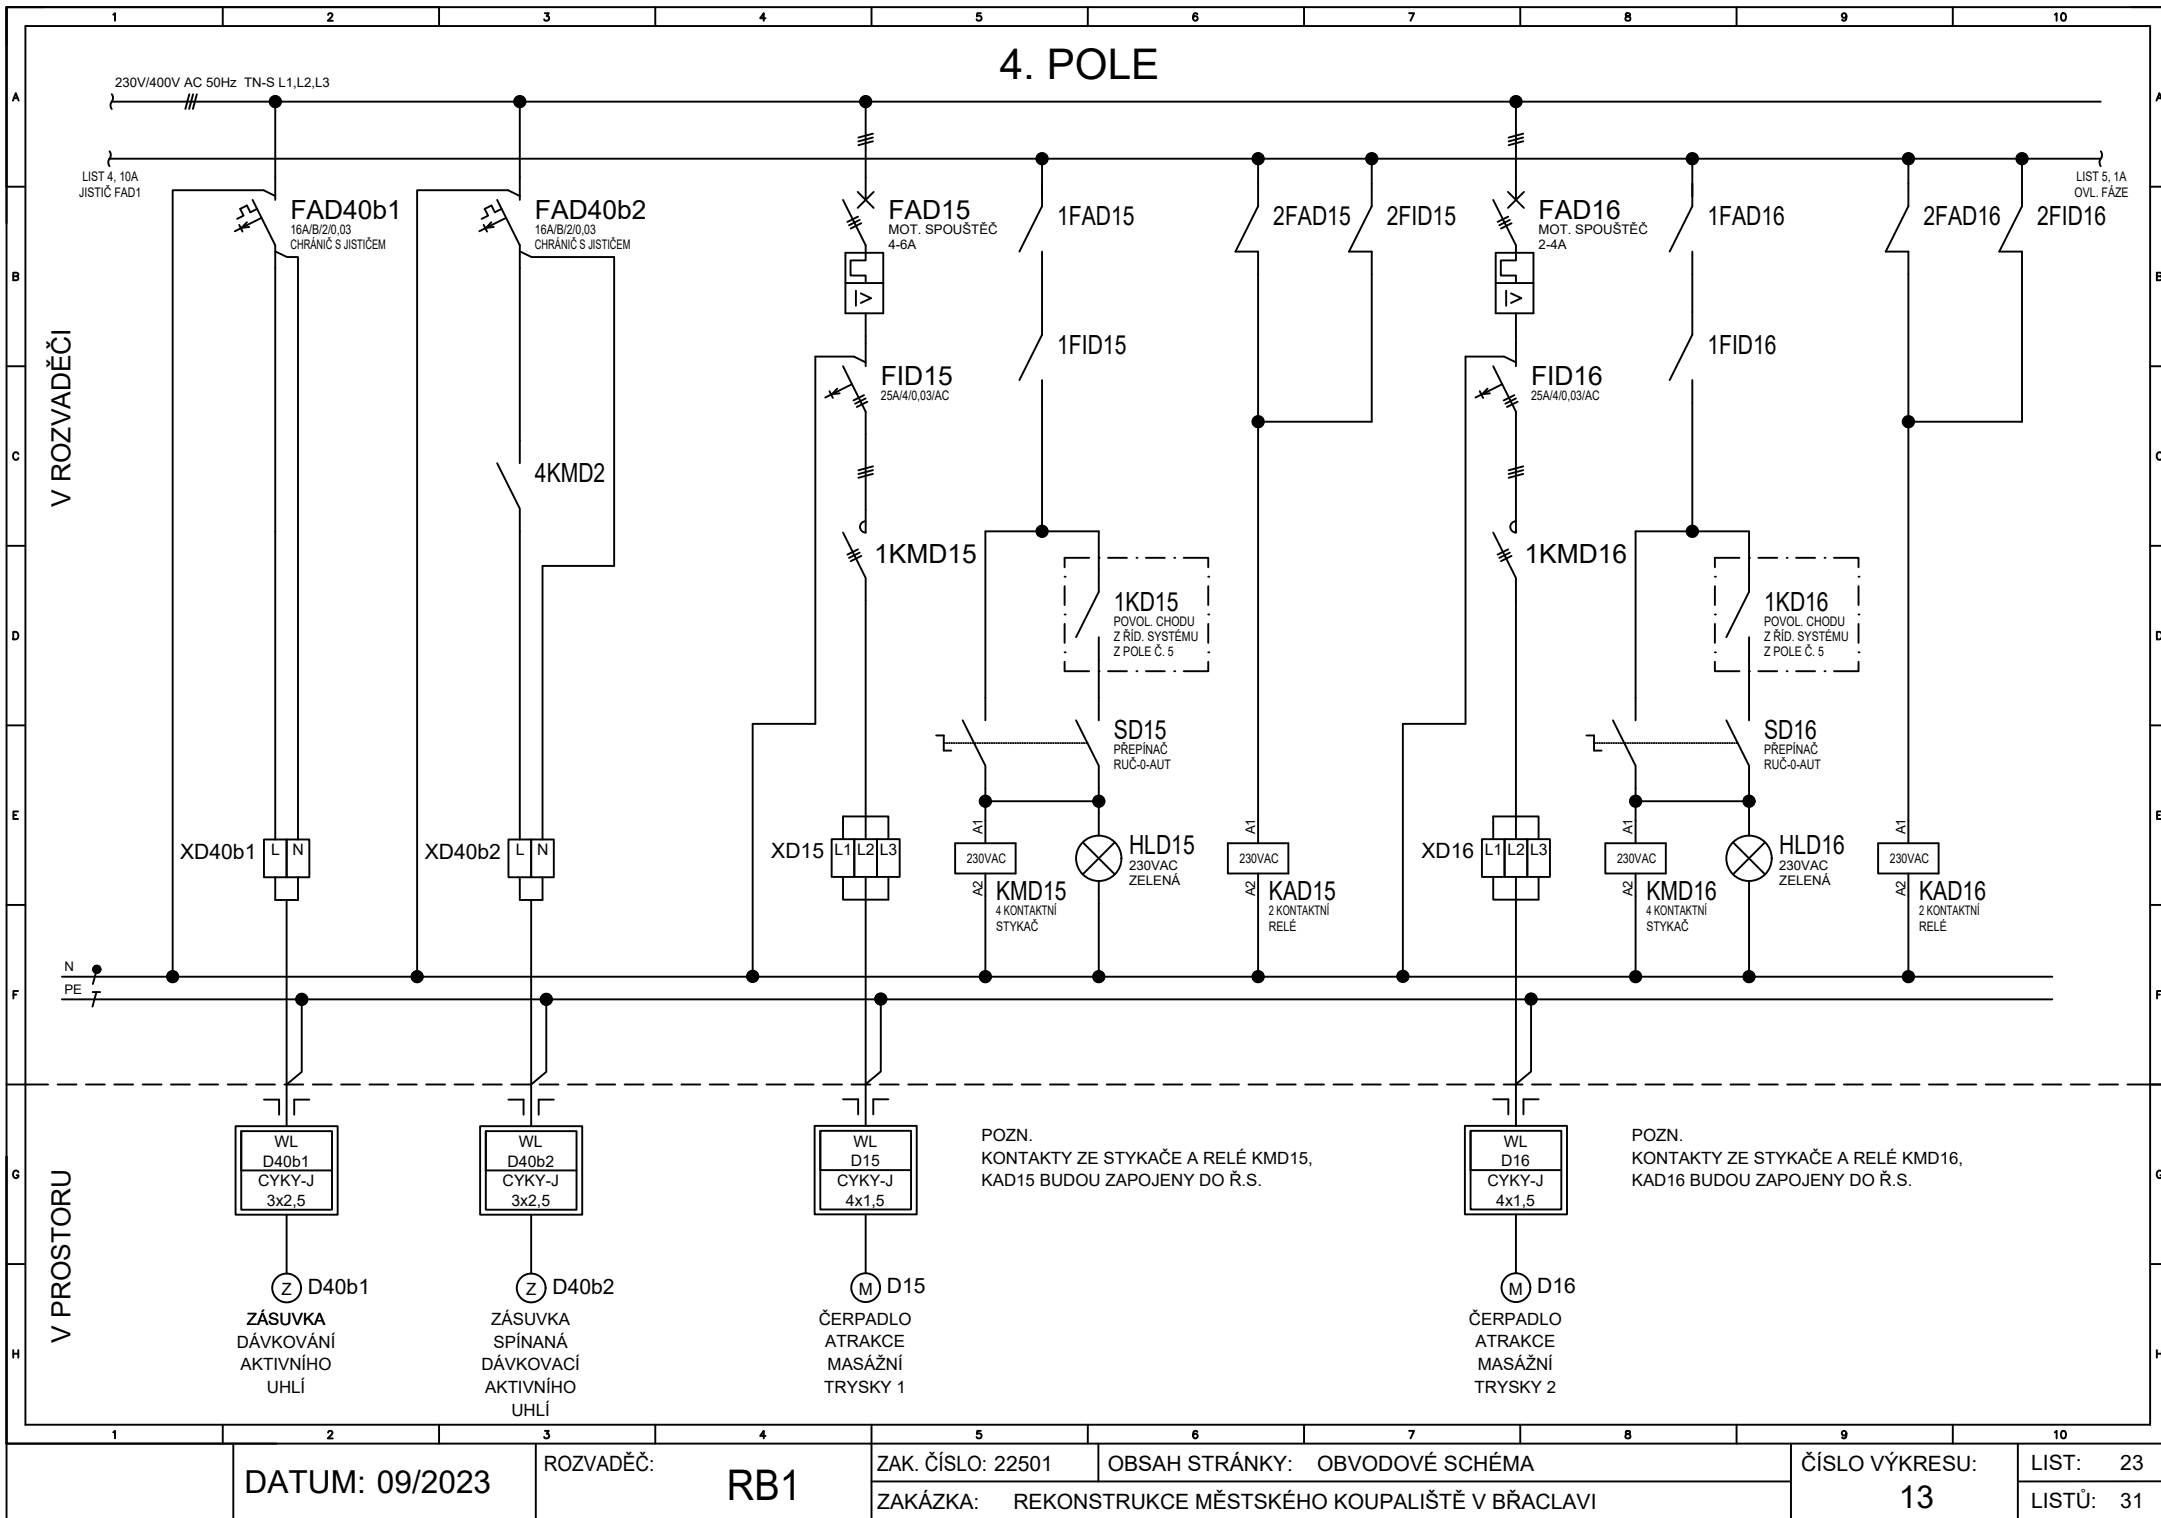

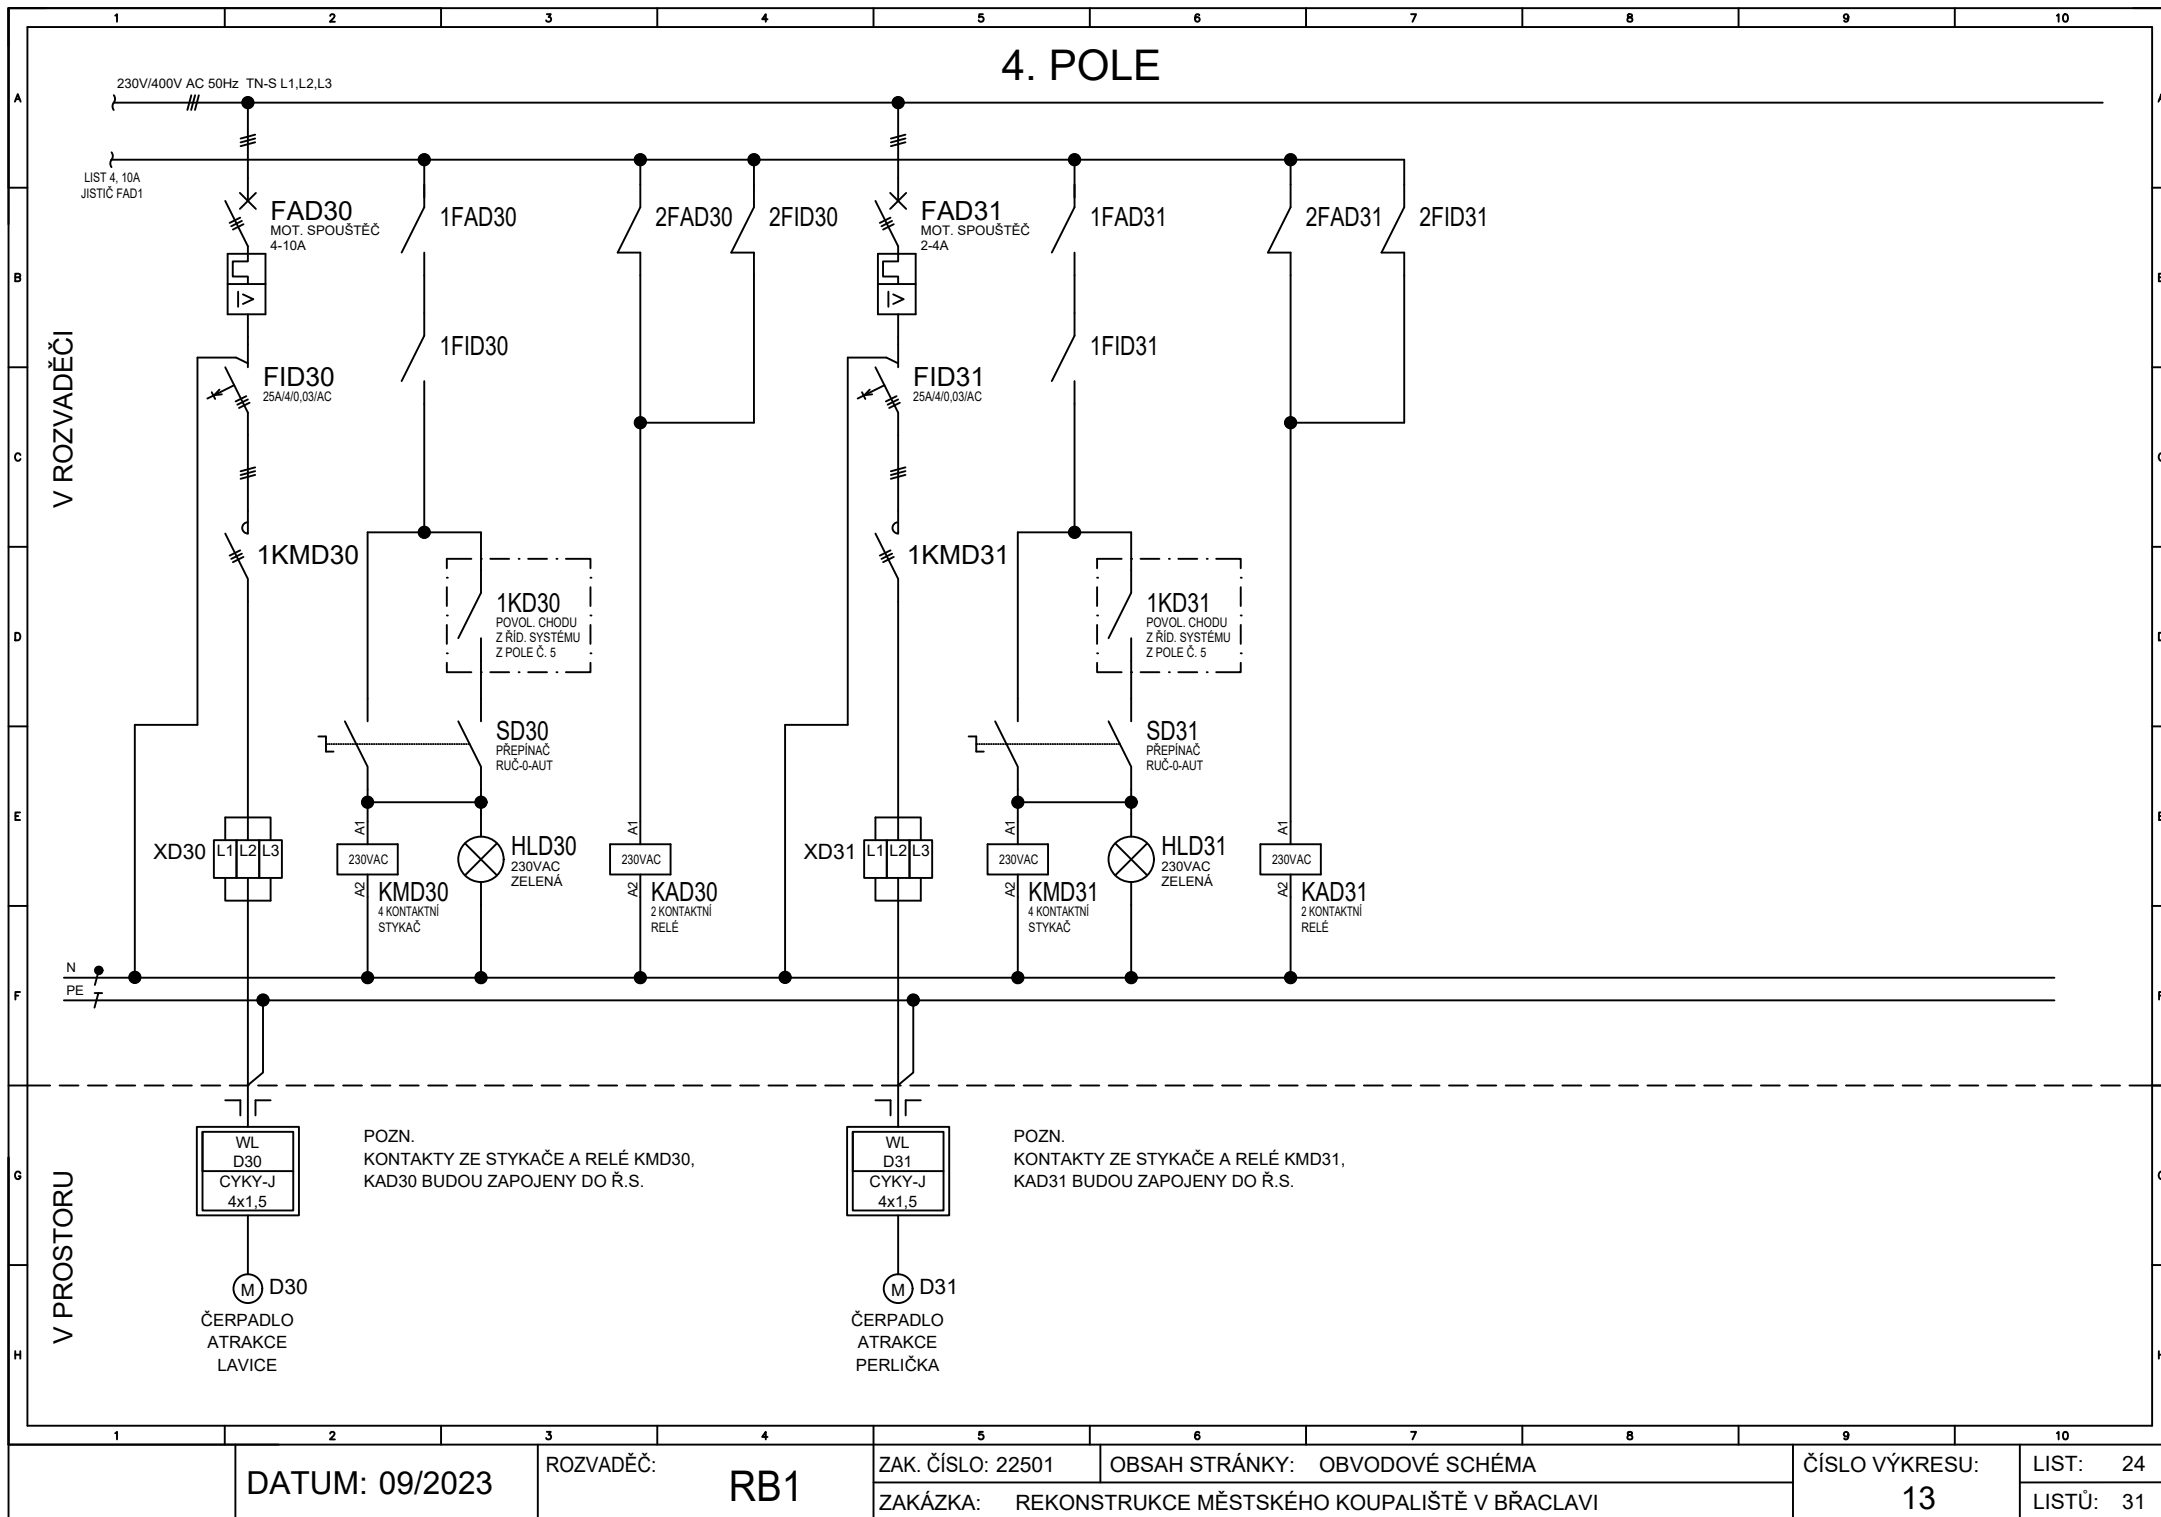

DATUM: 09/2023

ROZVADĚČ:

RB1

ZAK. ČÍSLO: 22501

OBSAH STRÁNKY: OBVODOVÉ SCHÉMA

ZAKÁZKA: REKONSTRUKCE MĚSTSKÉHO KOUPALIŠTĚ V BŘACLAVI


ČÍSLO VÝKRESU:


13

LIST: 24

LISTŮ: 31



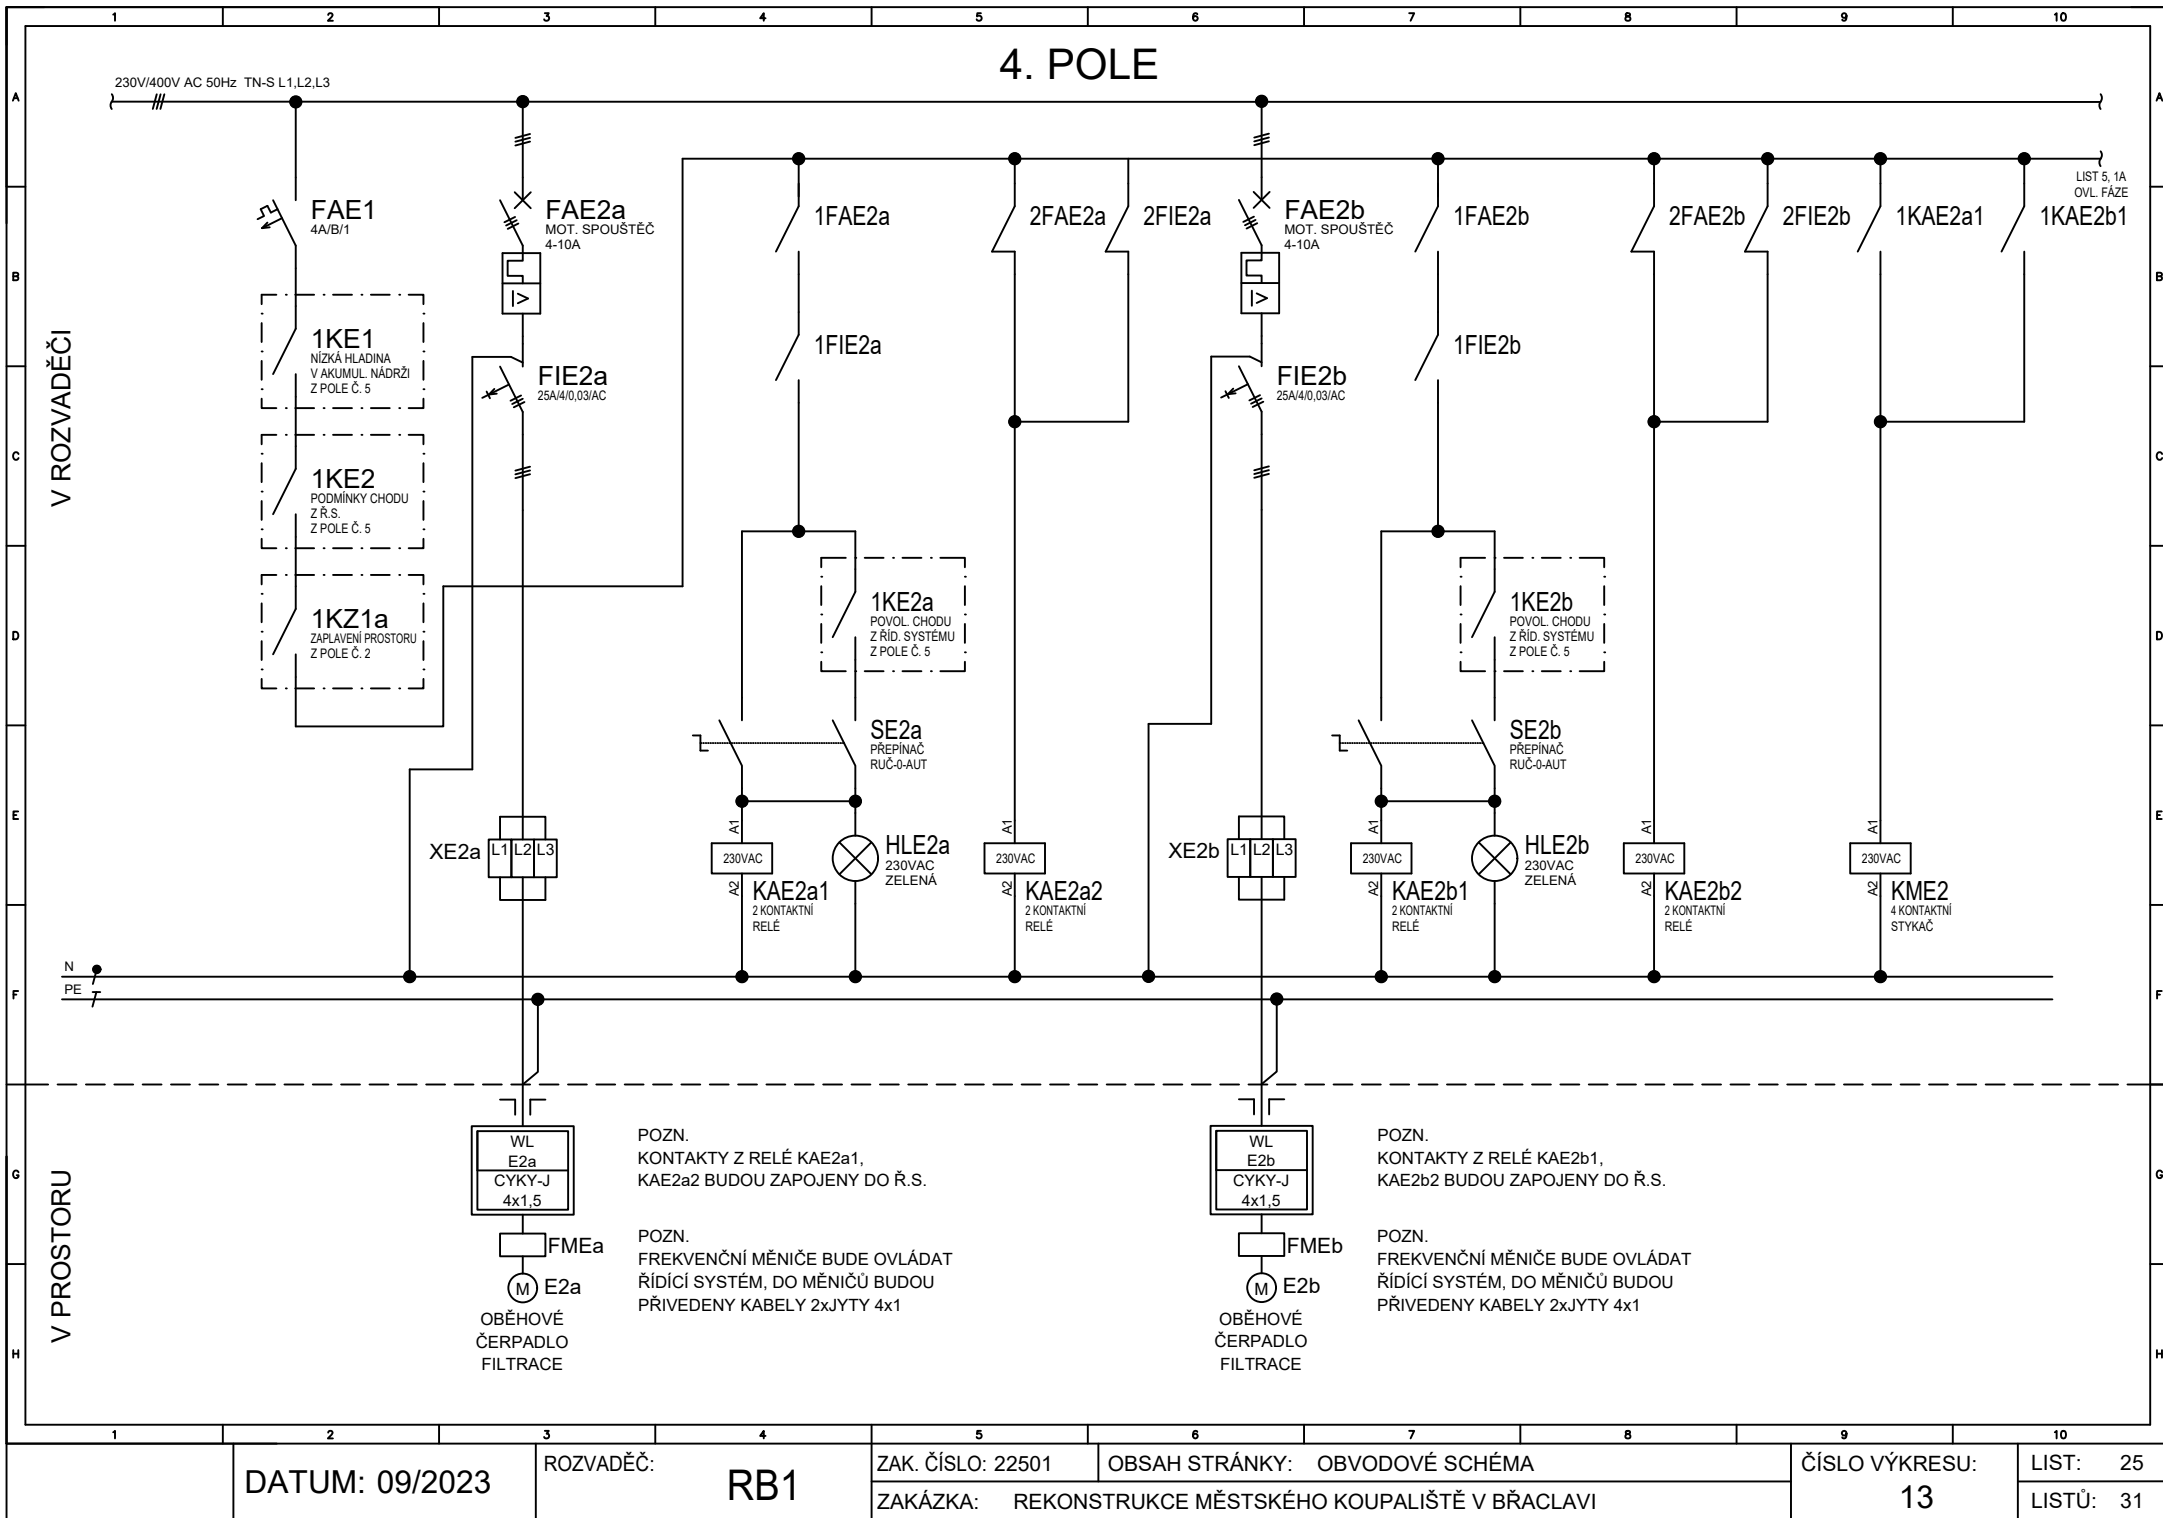

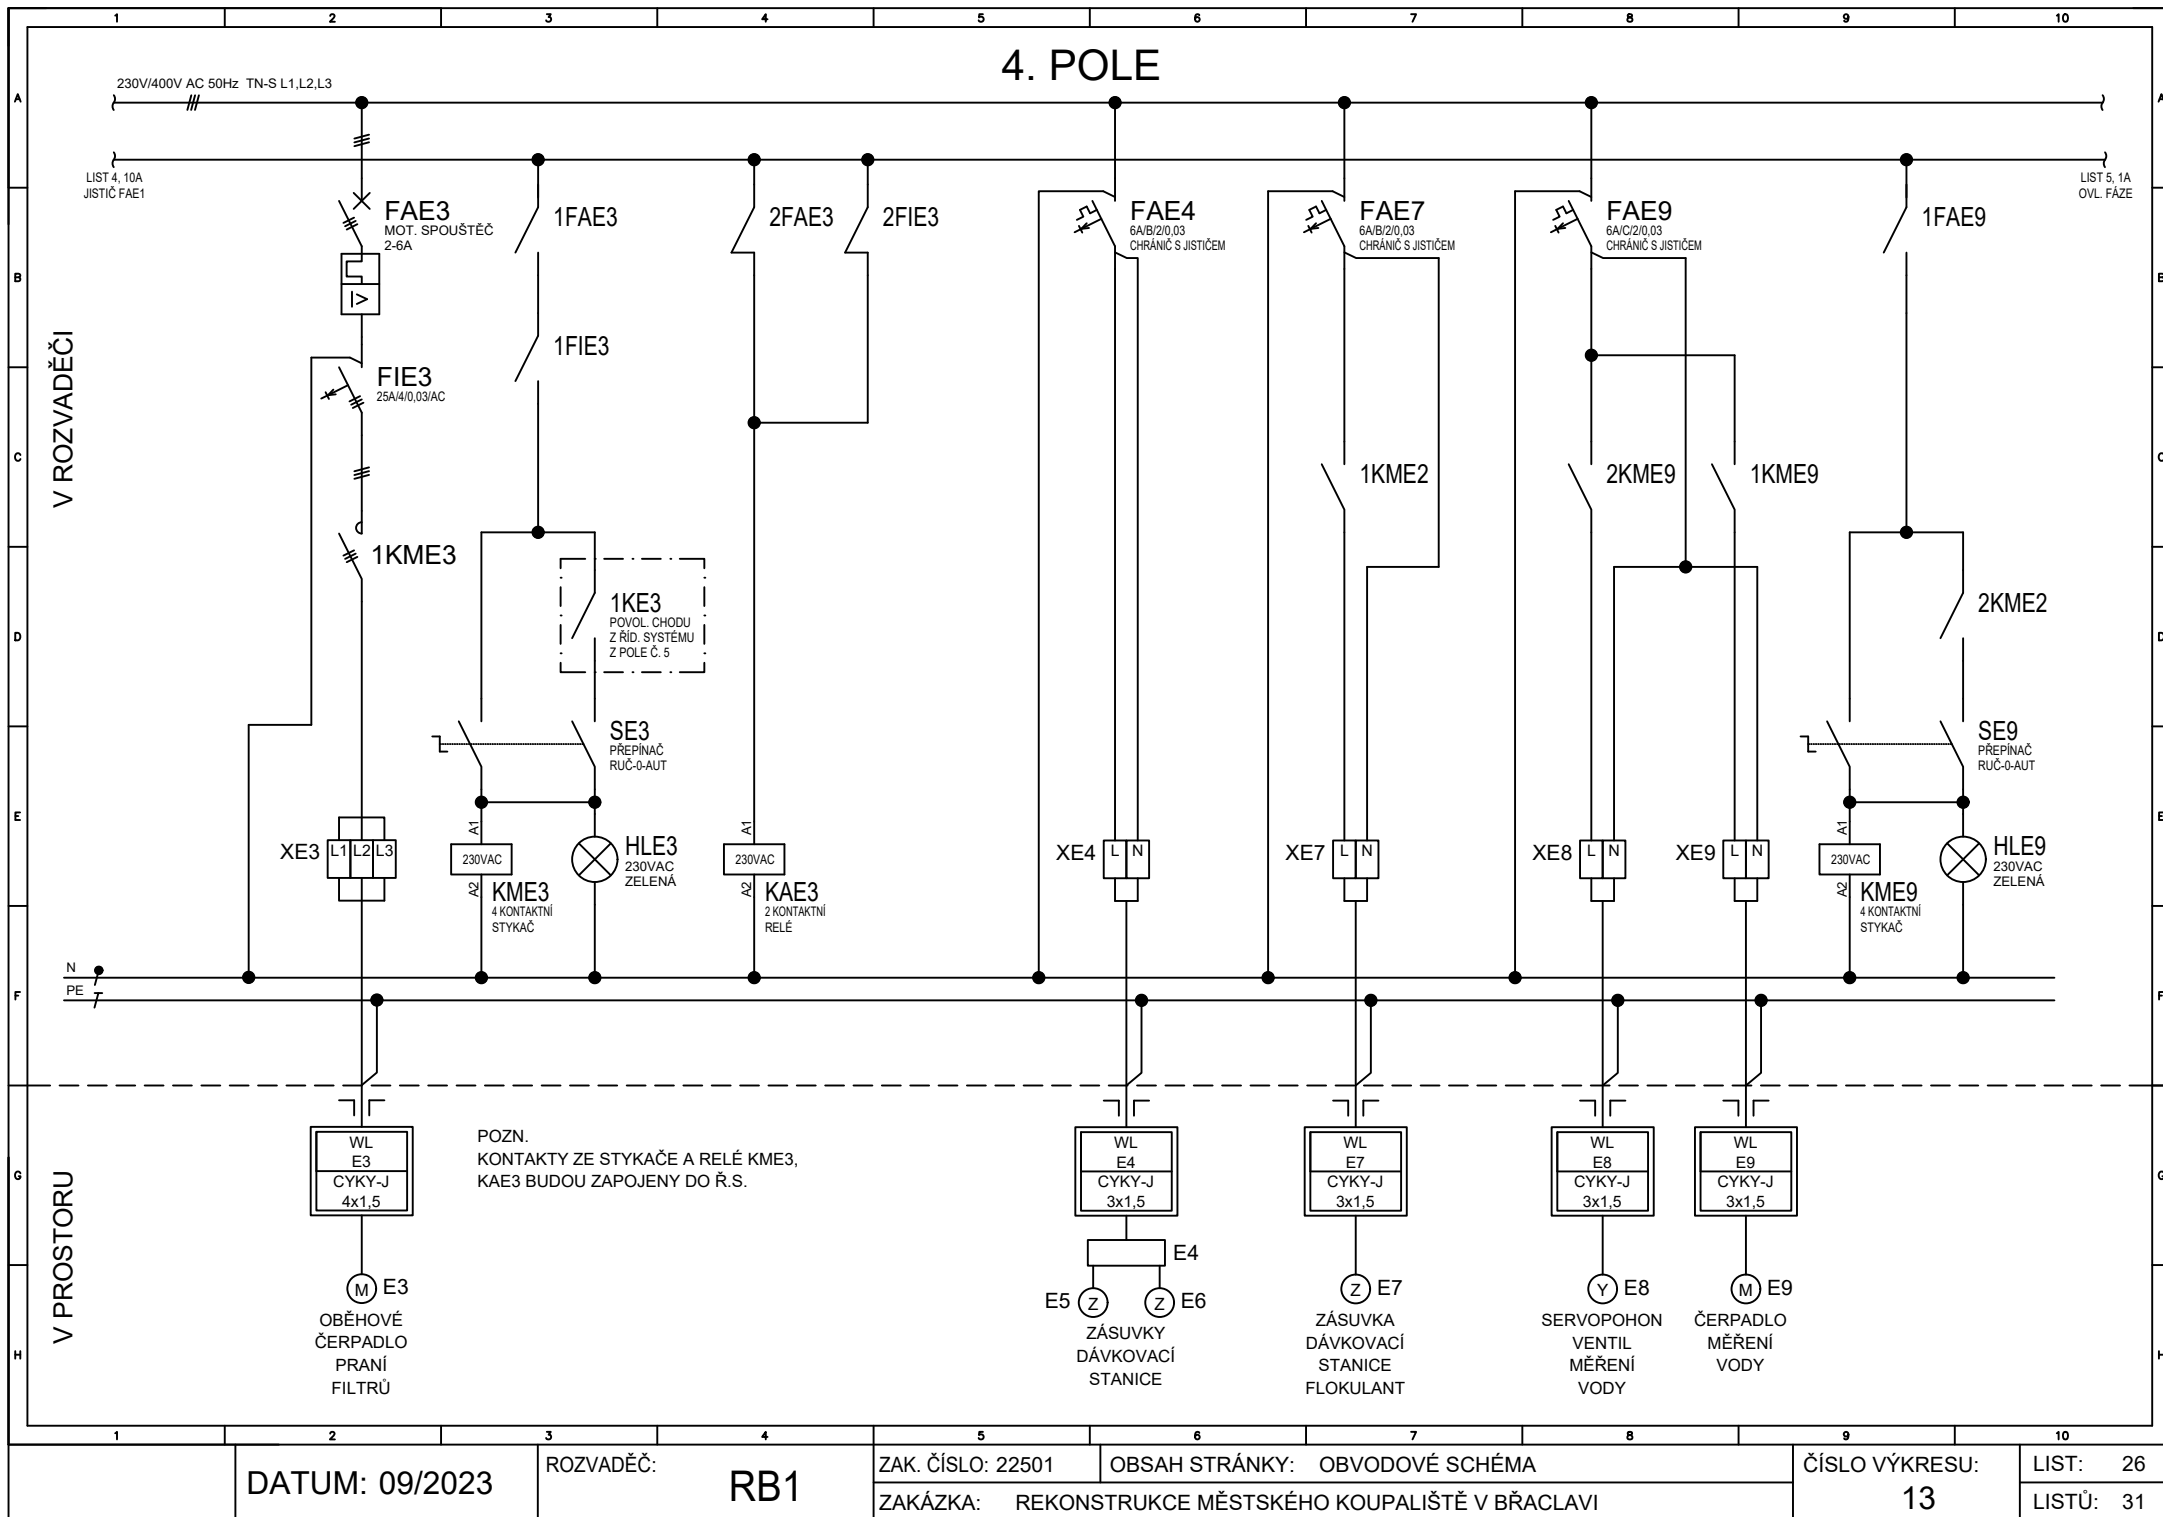

DATUM: 09/2023

ROZVADĚČ:

RB1

ZAK. ČÍSLO: 22501

OBSAH STRÁNKY: OBVODOVÉ SCHÉMA


ZAKÁZKA: REKONSTRUKCE MĚSTSKÉHO KOUPALIŠTĚ V BRÁCLAVI

ČÍSLO VÝKRESU:

13

LIST: 26

LISTŮ: 31

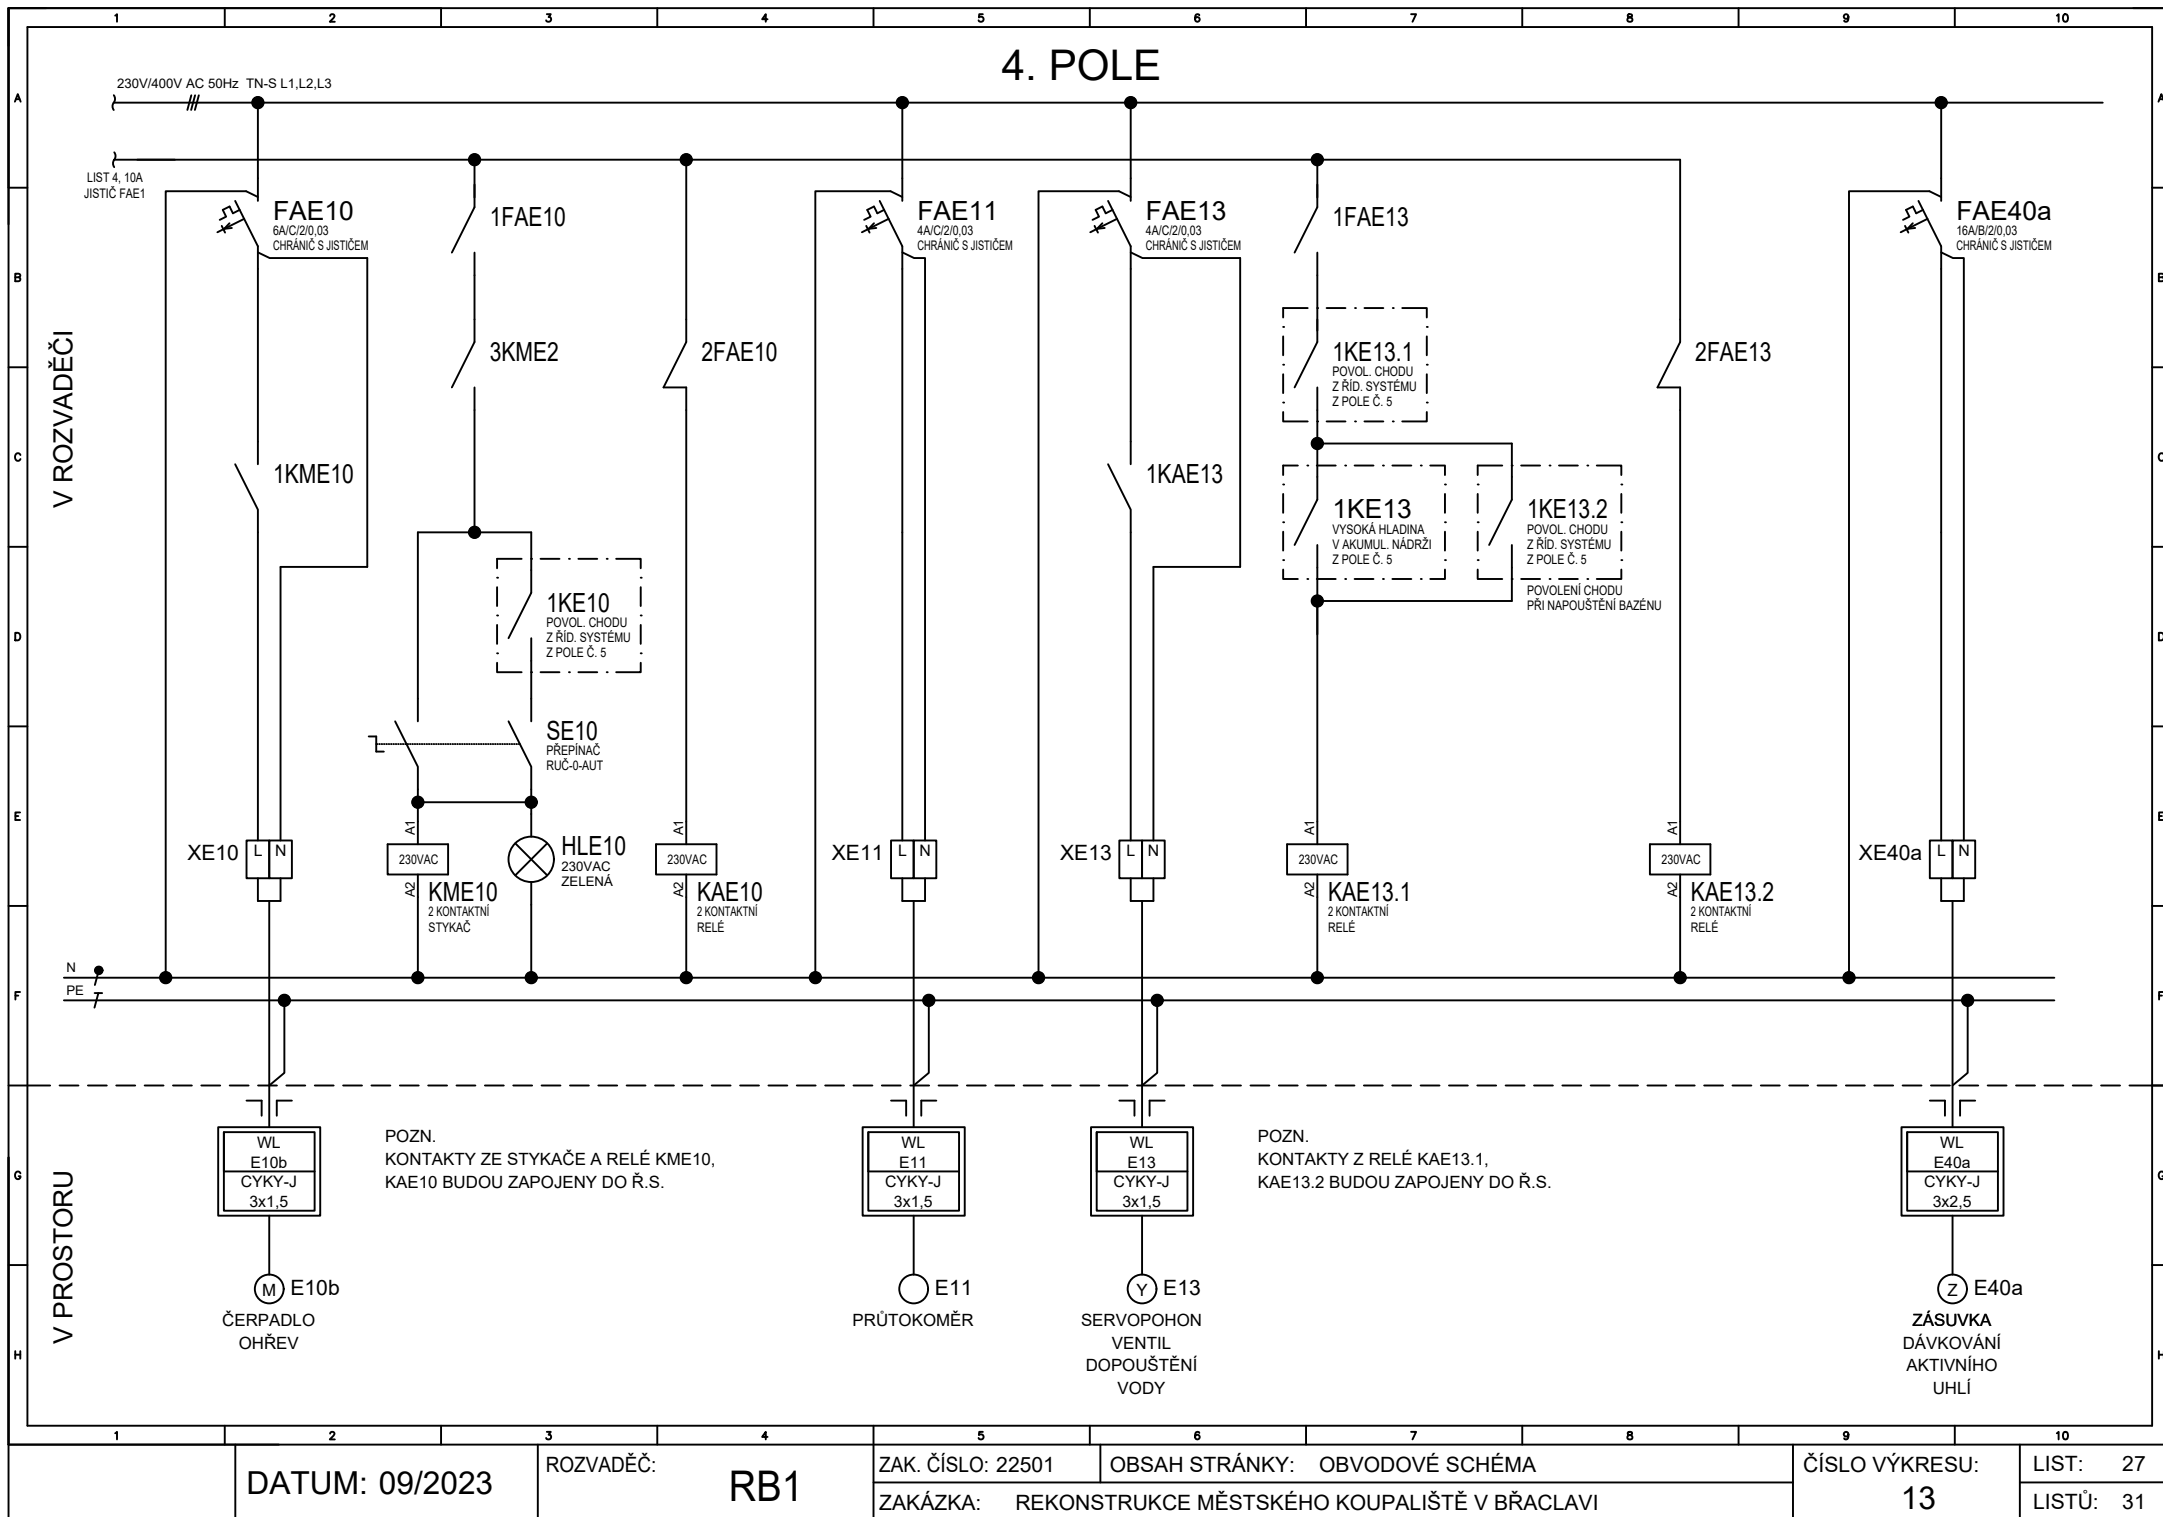

DATUM: 09/2023

ROZVADĚČ:

RB1

ZAK. ČÍSLO: 22501

OBSAH STRÁNKY: OBVODOVÉ SCHÉMA

ZAKÁZKA: REKONSTRUKCE MĚSTSKÉHO KOUPALIŠTĚ V BŘACLAVI

ČÍSLO VÝKRESU:

13

LIST: 27

LISTŮ: 31

