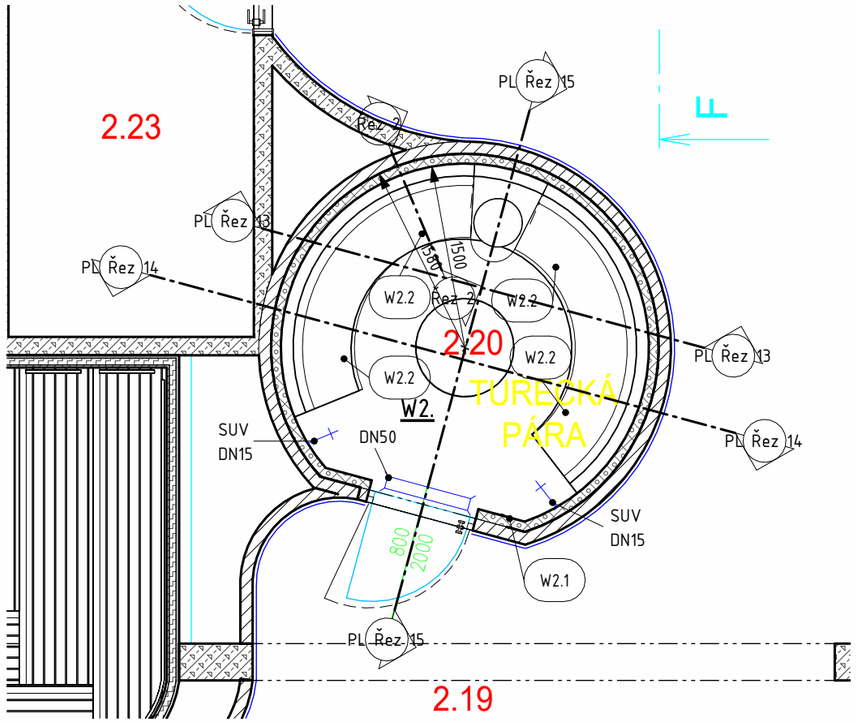

Parní lázeň - půdorys

MĚŘÍTKO 1 : 50

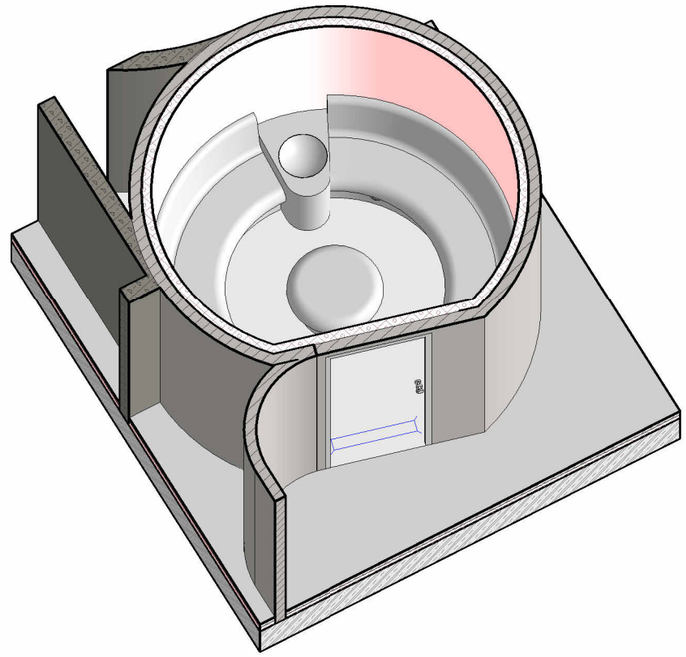

Pohled_Parní lázeň_1

MĚŘÍTKO

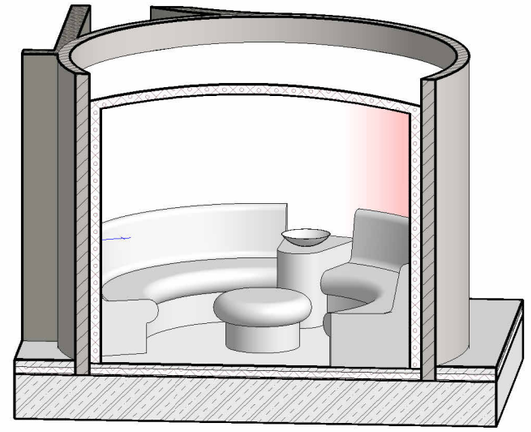

Pohled_Parní lázeň_2

MĚŘÍTKO

LEGENDA TECHNOLOGIE

Označení	Komentáře	Počet
TW.3.1	Saunová kamna 12kW	1
TW.4.1	Saunová kamna 15kW	1
TW.5.1	Saunová kamna 12kW	3
TW.6.1	Vyvíječ ledu	1

PARNÍ LÁZEŇ - LEGENDA PRVKŮ

Označení	Komentáře	Počet
W2.1	Nouzové tlačítko	1
W2.2	Bodové osvětlení	4

POŽADAVKY NA PROFESE - PARNÍ LÁZEŇ

Označení	Komentáře k typům	Parametry požadavku
POŽ.W.2.1	PŘÍVOD VZDUCHU PRO PARNÍ LÁZEŇ	
POŽ.W.2.2	REGULOVANÉ ODVĚTRÁNÍ PARNÍ LÁZNĚ	

LEGENDA MÍSTNOSTÍ

Číslo	Název
W1.	Solná sauna
W2.	Parní lázeň
W3.	Tropická sauna
W4.	Aroma sauna
W5.	Finská sauna

PD - REKONSTRUKCE MĚSTSKÉHO KOUPALIŠTĚ V BŘECLAVI Datum: 23.12.2022

Název výkresu:	Formát:	Měřítko:	Číslo přílohy:
Půdorys - Parní lázeň	2 x A4	1 : 50 1:5	D02.13.03.05