


1.1104

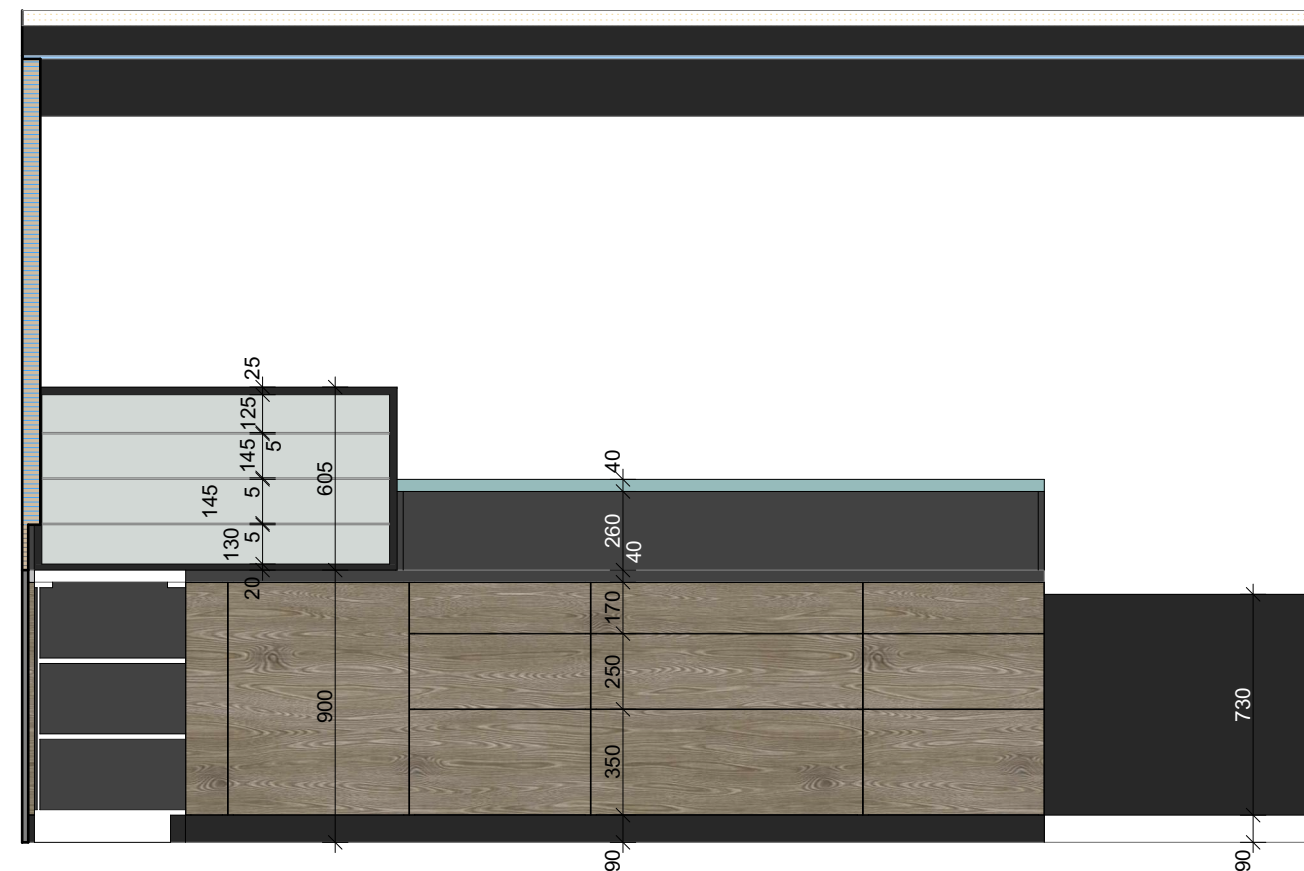


1:25

1.1102DETAIL



1:25

PUDORYS

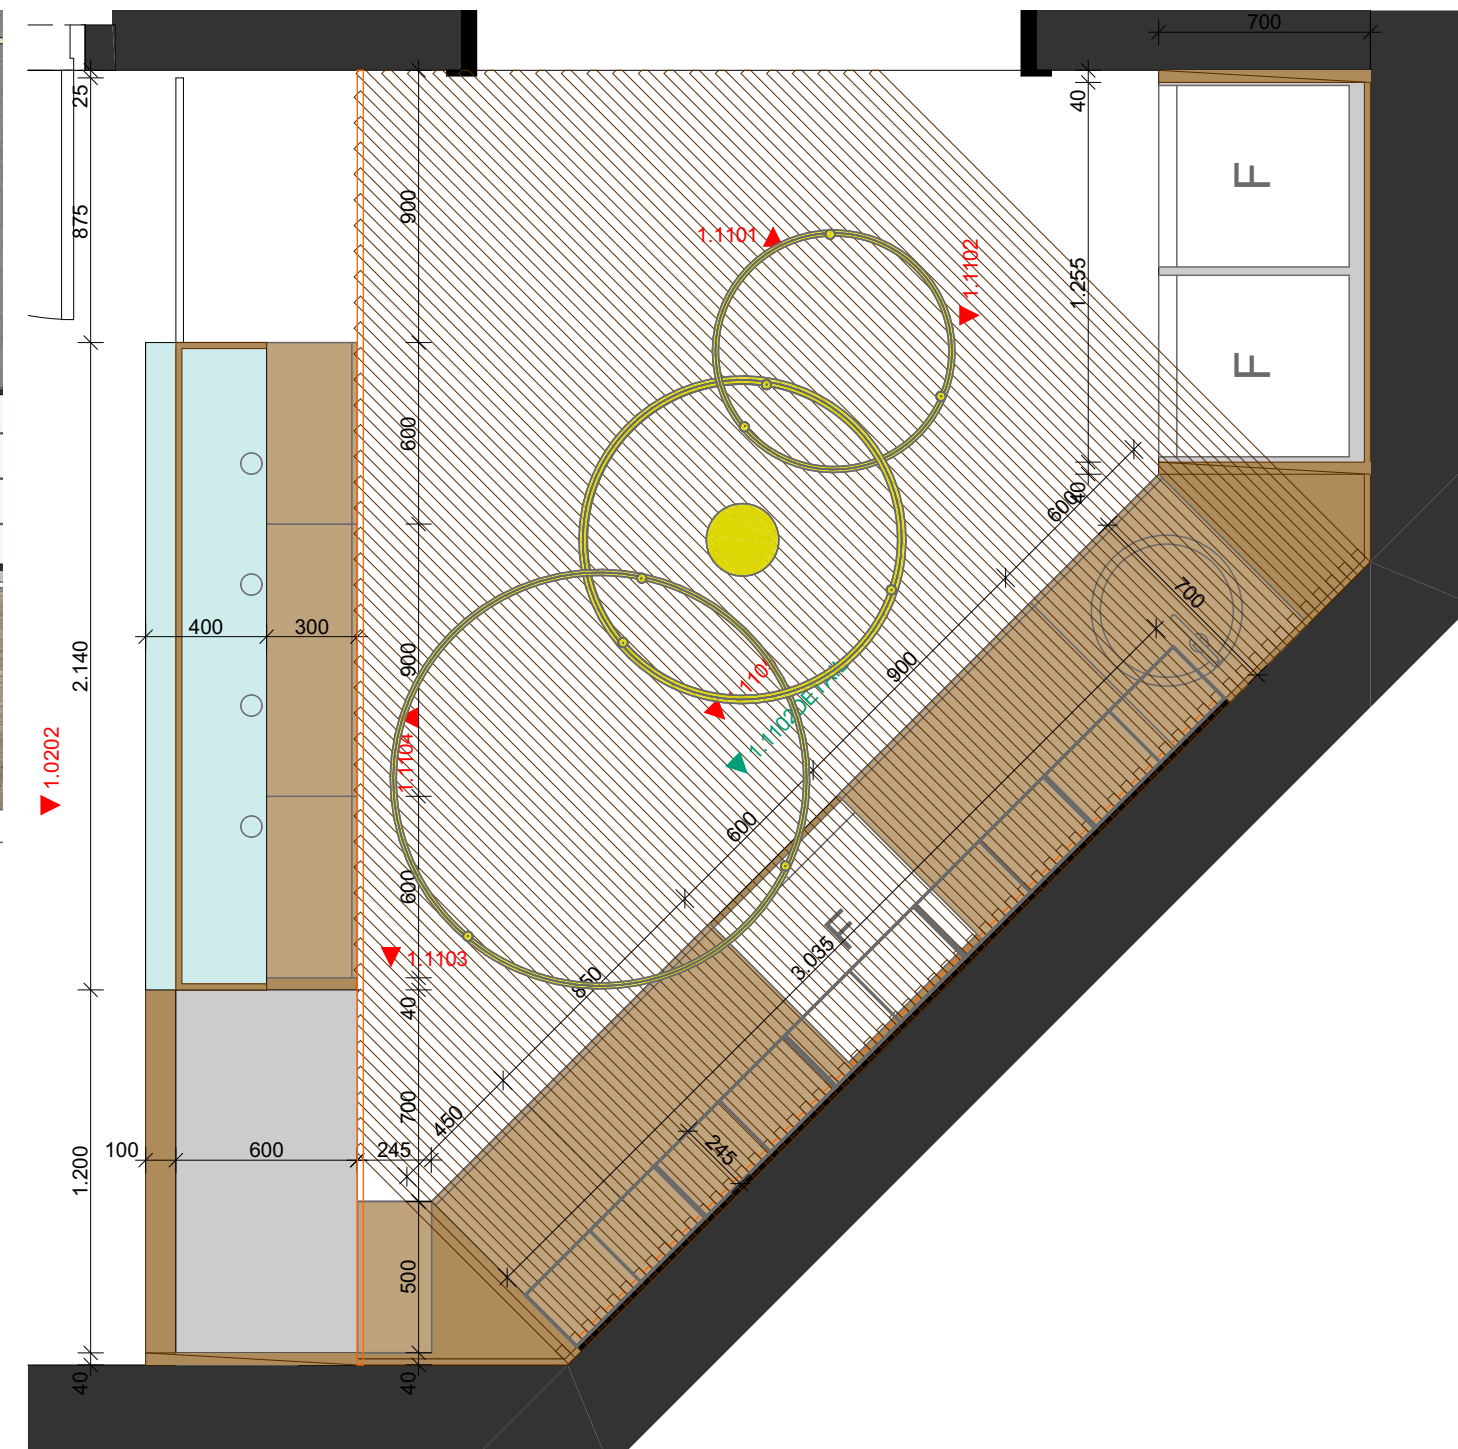

1:25




1.0202



1:25

1.1102

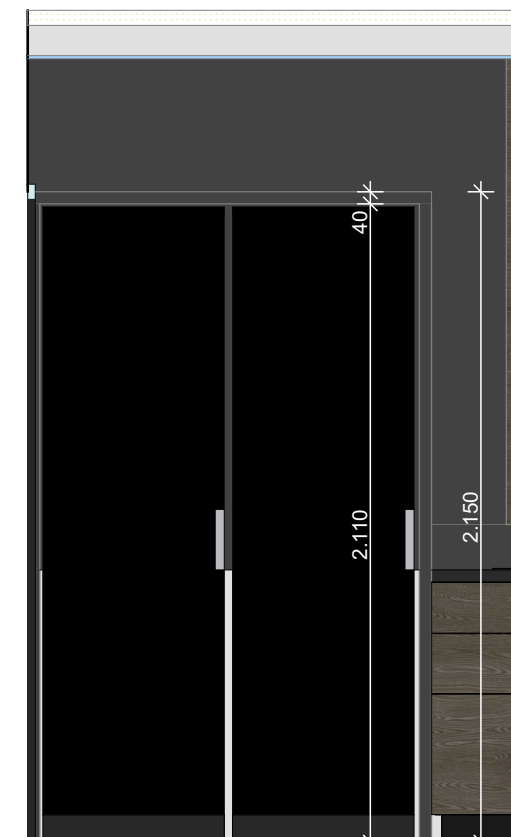

1:25

LEGENDA POVRCHŮ

	<u>HPL DUB SVĚTLÝ</u>
	<u>HPL ŠEDÁ - STRUKTURA KAMENE</u>
	<u>HPL ŽLUTÁ MATNÁ</u>
	<u>SKLO MLÉČNĚ SVĚTLÉ MODRÉ</u>

ZHOTOVITEL:	ING. ARCH. HELENA STRAKOVÁ, Brněnská 798/51, 693 01, Hustopeče		PROJEKT:	REKONSTRUKCE MĚSTSKÉHO BAZÉNU V BŘECLAVI			STUPEŇ:	INTERIÉR
SPOLUPRÁCE:	ING. ARCH. LENKA SOCHOROVÁ GABRIELA ŠPÁNIKOVÁ		MÍSTO:	Fibichova 3385/1, 690 02 Břeclav, p.č.4637, k.ú. Břeclav			DATUM:	10/2023
OBJEDNATEL:	MĚSTO BŘECLAV, Náměstí T. G. Masaryka 42/3, 690 02 Břeclav		OBJEKT:	PLAVECKÝ BAZÉN	NÁZEV:	BAR BUFETU T3	MĚŘÍTKO:	1:25
PROVOZOVATEL:	TEREZA BŘECLAV, příspěvková organizace, Pod Zámekm 2881/5, 690 02 Břeclav		ČÁST:	ATYPICKÉ VÝROBKY	POPIS:	PŮDORYS , 1.1102DETAIL, 1.1102 , 1.1104 , 1.0202 ATYPY	Č. V.:	B.4.5