




1.5401 1:30

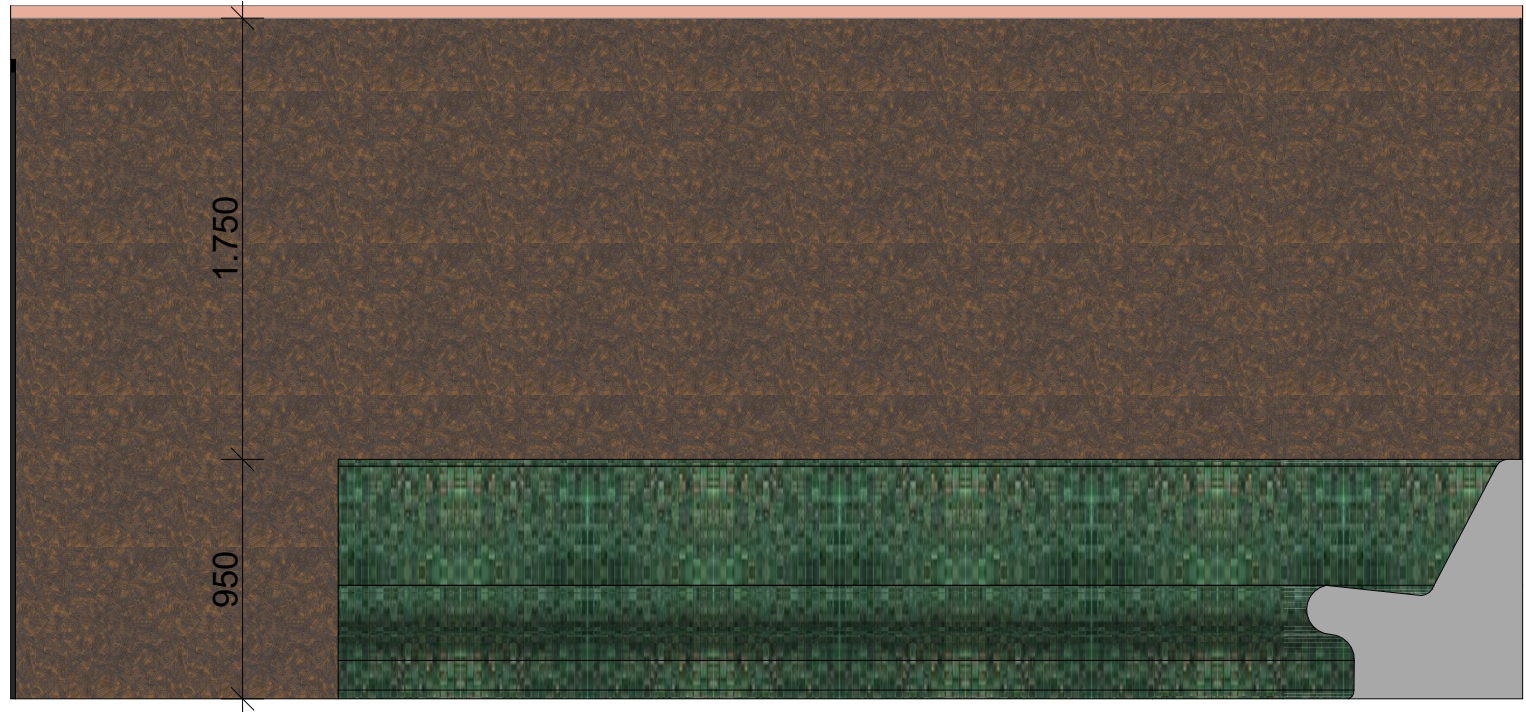


1.5402 1:30

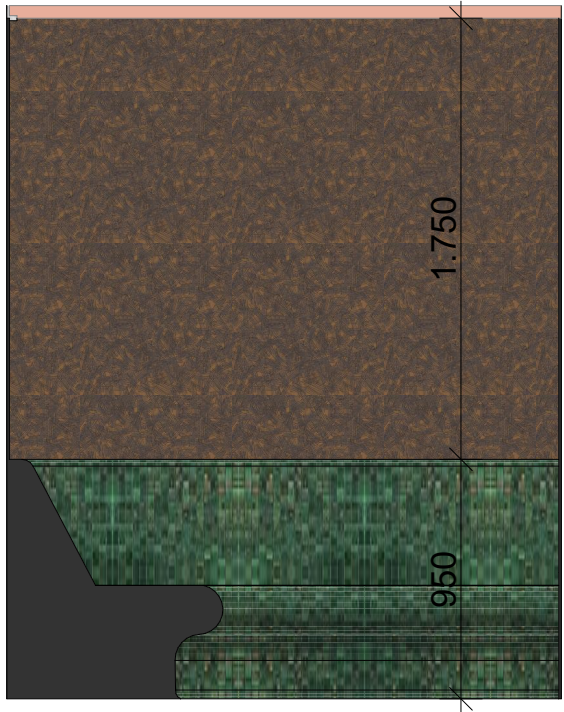


PŮDORYS 1:30

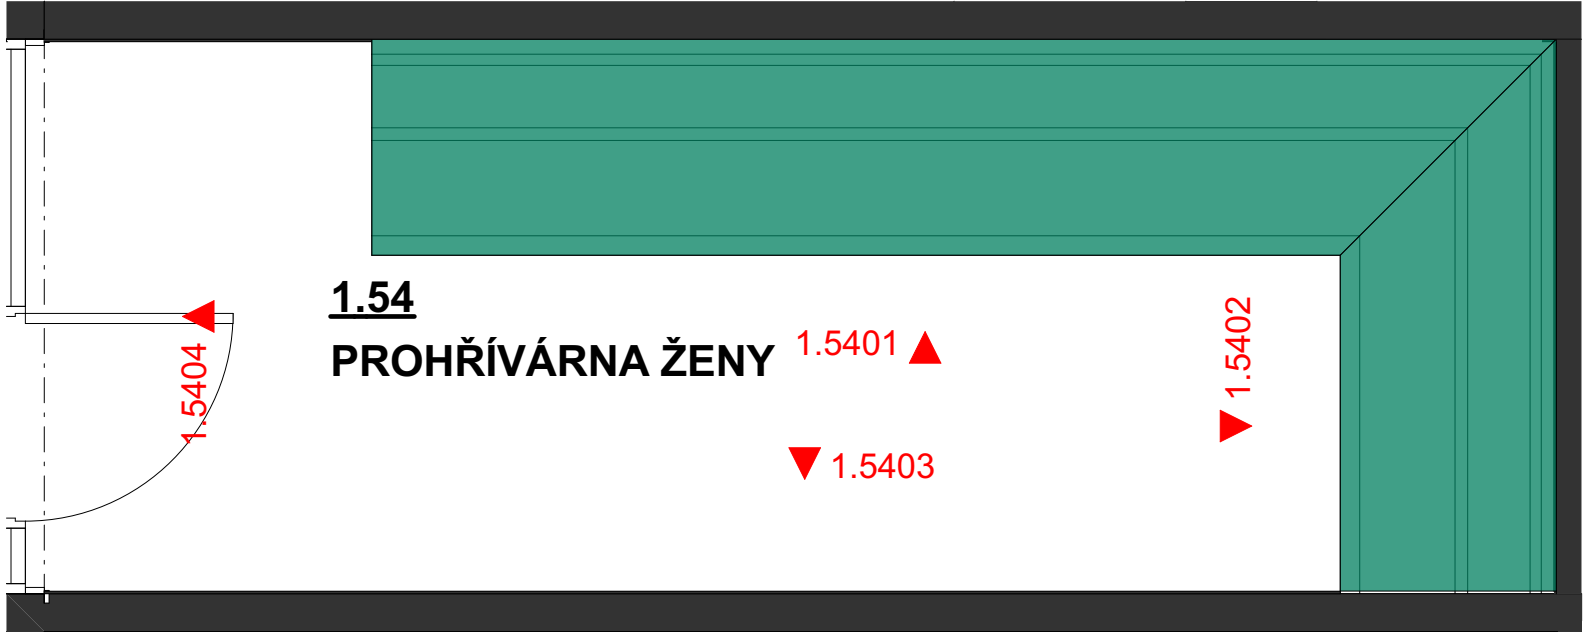


1.5403 1:30

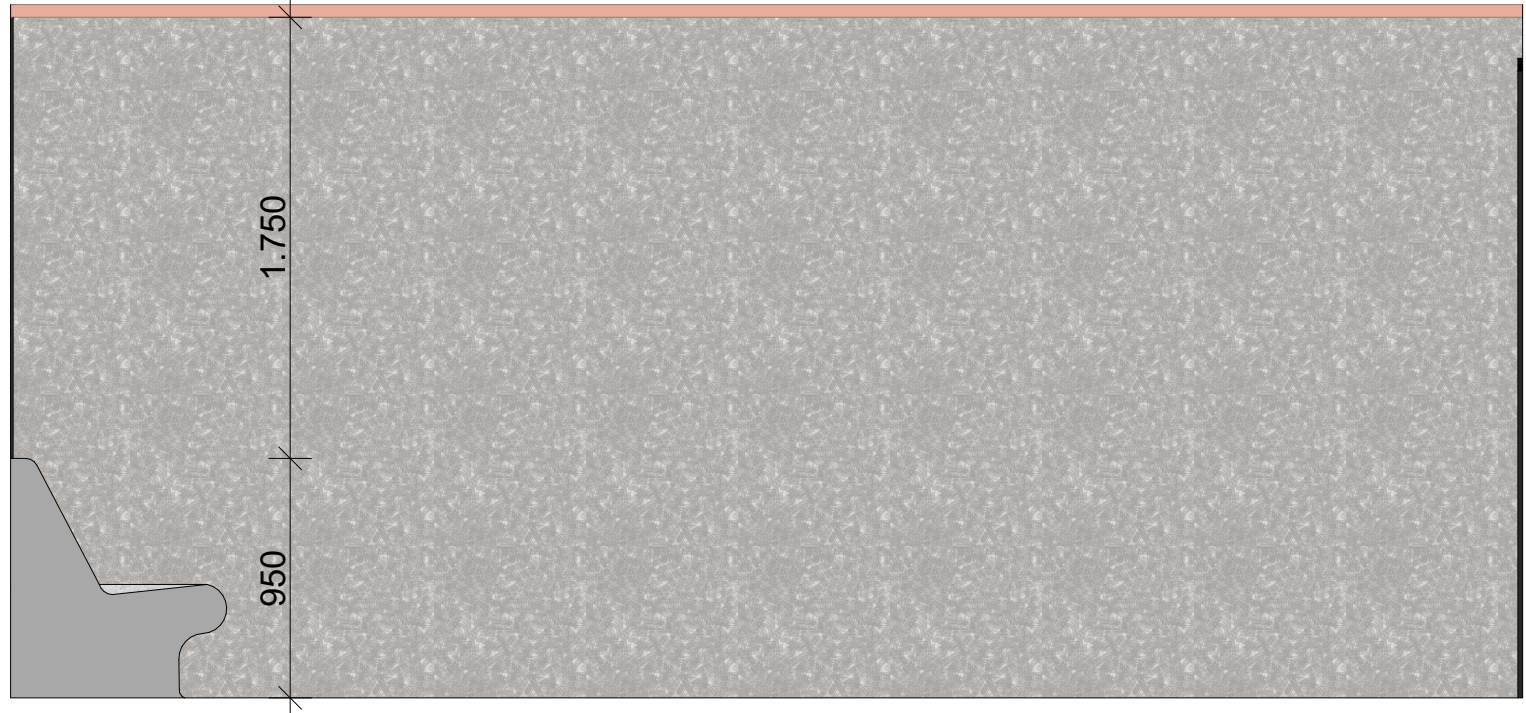

1.5404 1:30

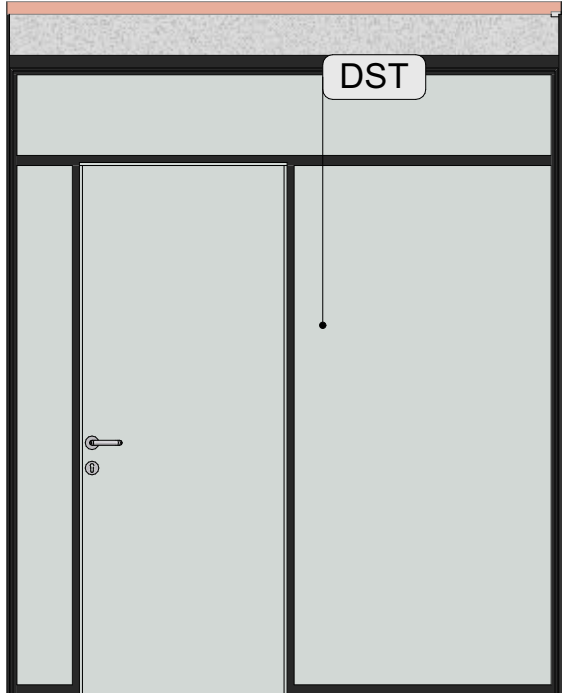

ZHOTOVITEL:	ING. ARCH. HELENA STRAKOVÁ, Brněnská 798/51, 693 01, Hustopeče		PROJEKT:	REKONSTRUKCE MĚSTSKÉHO BAZÉNU V BŘECLAVI		STUPEŇ:	INTERIÉR	
SPOLUPRÁCE:	ING. ARCH. LENKA SOCHOROVÁ GABRIELA ŠPÁNIKOVÁ		MÍSTO:	Fibichova 3385/1, 690 02 Břeclav, p.č.4637, k.ú. Břeclav		DATUM:	10/2023	
OBJEDNATEL:	MĚSTO BŘECLAV, Náměstí T. G. Masaryka 42/3, 690 02 Břeclav		OBJEKT:	PLAVECKÝ BAZÉN	NÁZEV:	PROHŘÍVÁRNA 1.54	MĚŘÍTKO:	1:30
PROVOZOVATEL:	TEREZA BŘECLAV, příspěvková organizace, Pod Zámkem 2881/5, 690 02 Břeclav		ČÁST:	POHLEDY NA STĚNY	POPIS:	1.5402, 1.5404, 1.5401, 1.5403, PŮDORYS	Č. v.:	B.3.38