

LEGENDA POVRCHŮ


- LO1

Dlažba bílošedá, rektifikovaná, 598x598 mm
- LO2

Dlažba bílošedá vzorek, rektifikovaná, 598x598 mm
- LO3

Dlažba hnědočerná, rektifikovaná, 598x598 mm
- LO4

Dlažba hnědočerná vzorek, rektifikovaná, 598x598 mm

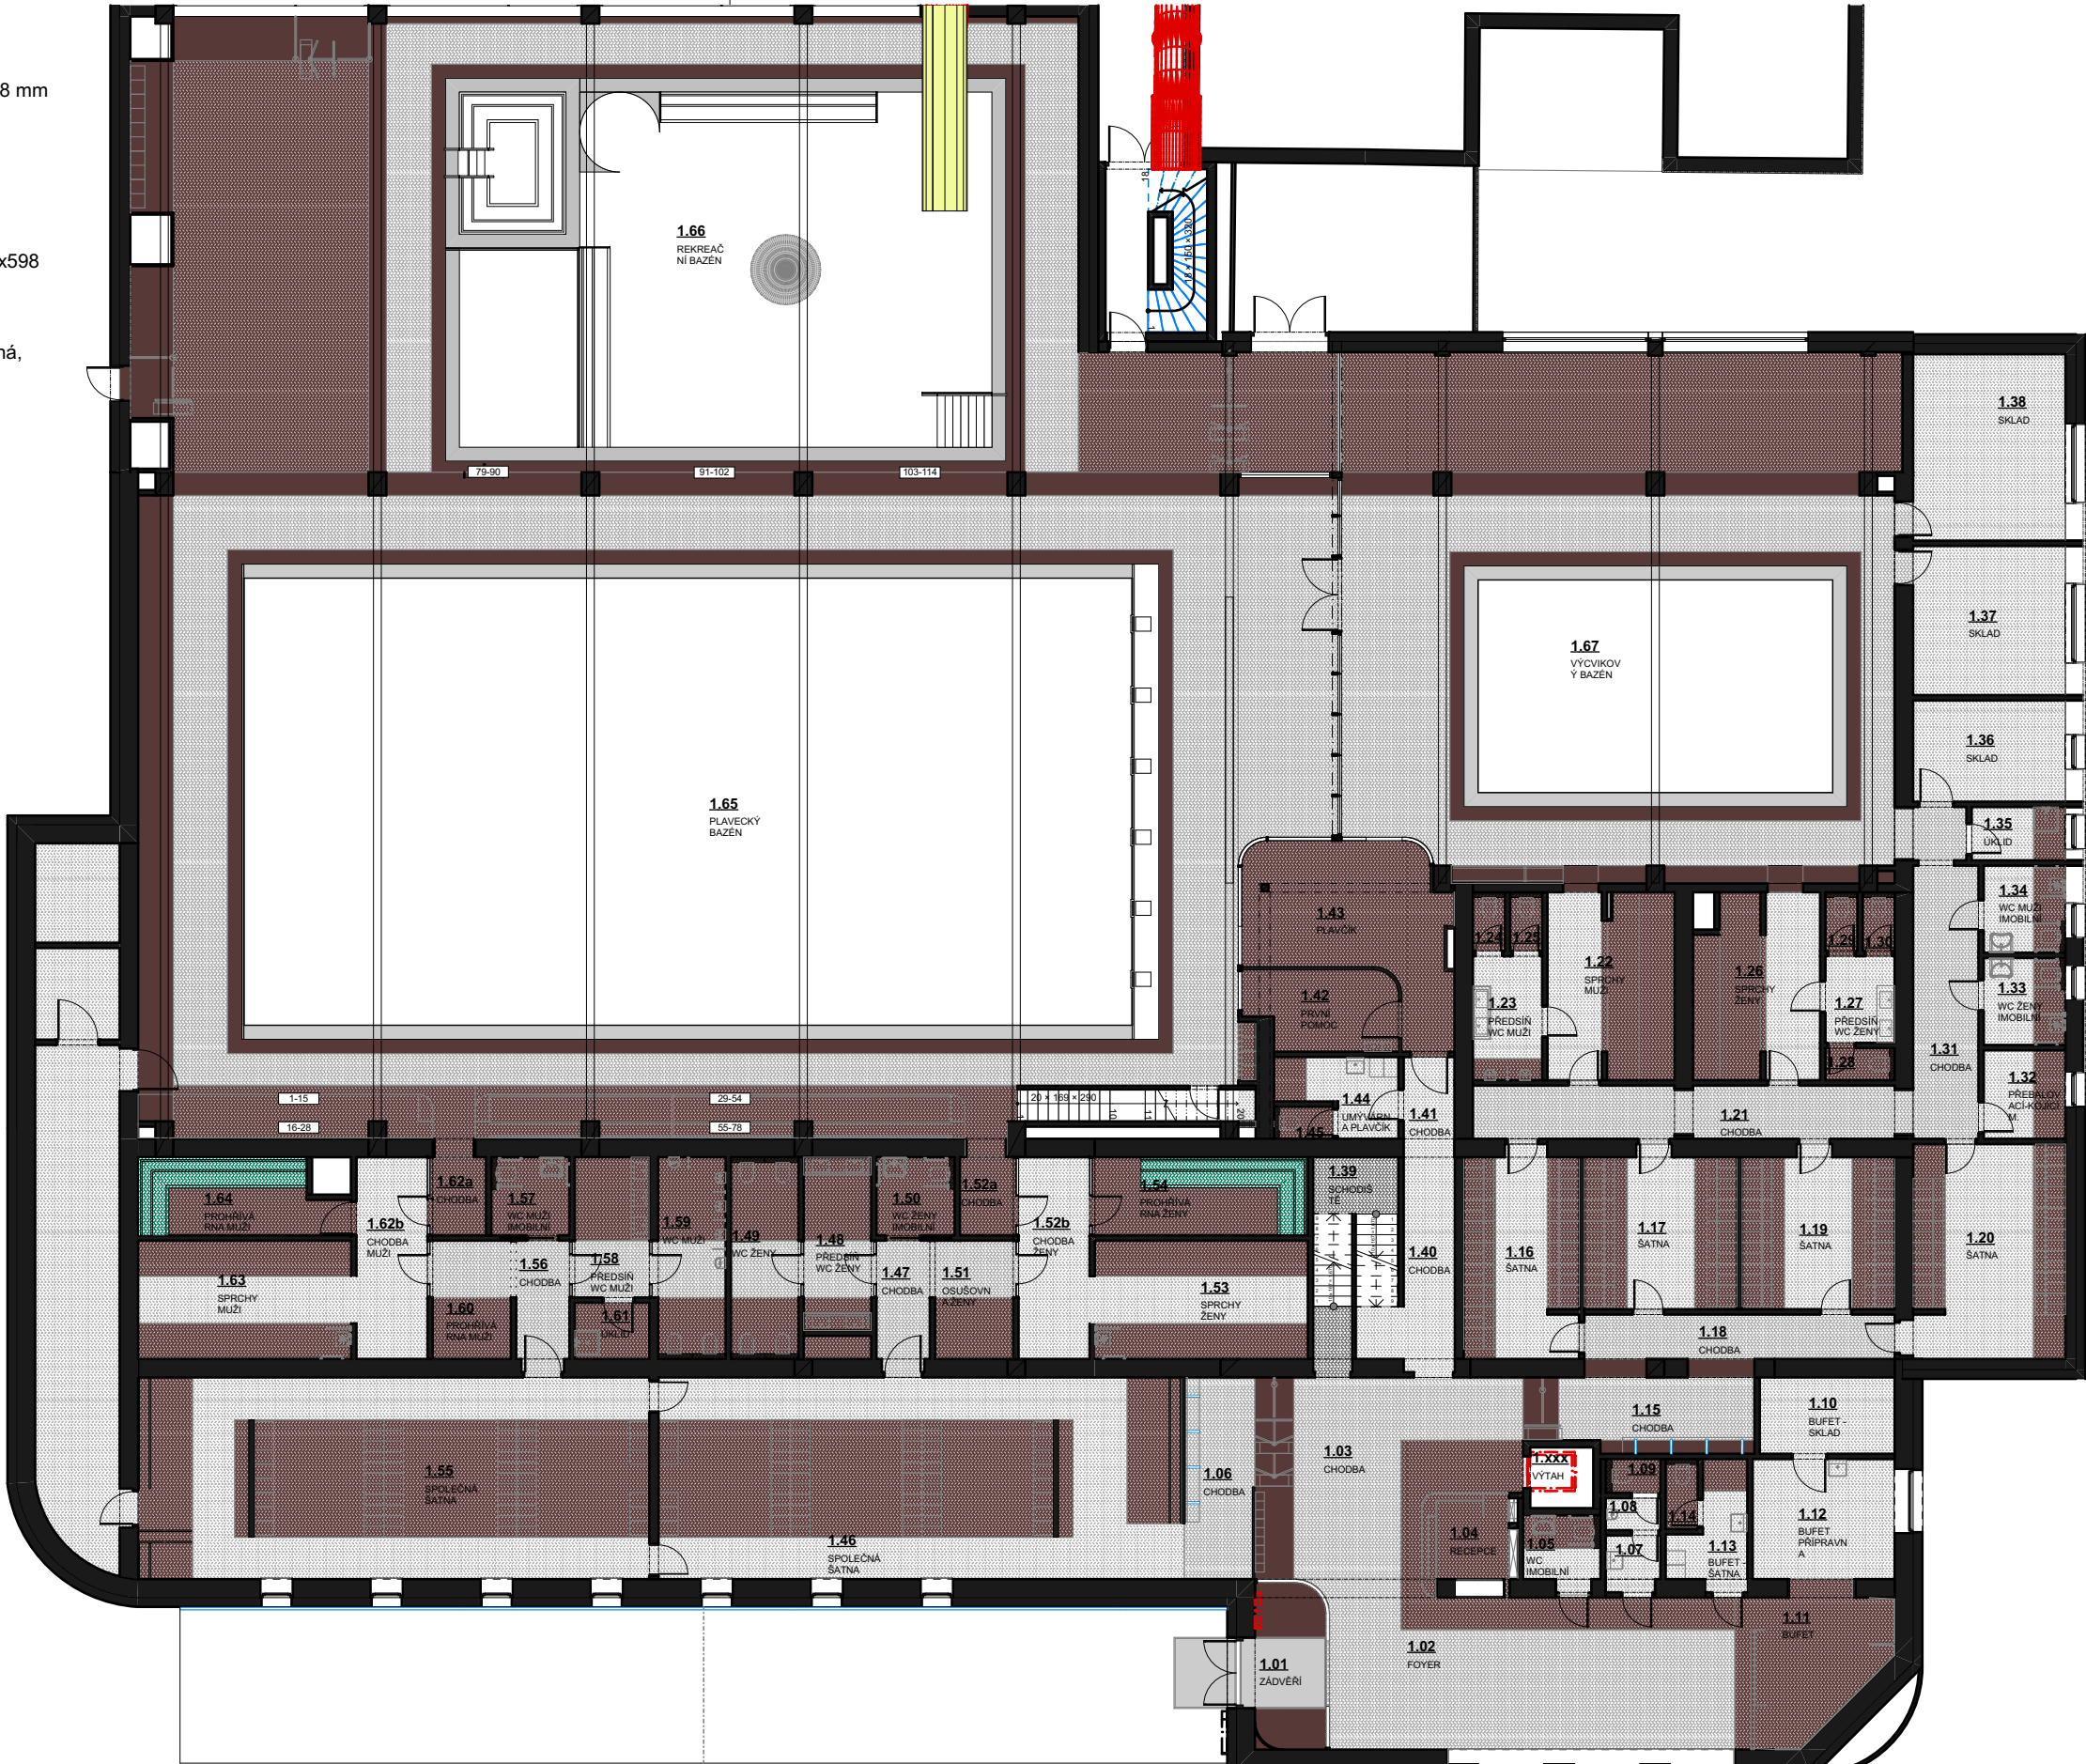

| | | | | | | | | |
|---------------|--|---|----------|--|--------|-----------------|----------|---------------|
| ZHOTOVITEL: | ING. ARCH. HELENA STRAKOVÁ, Brněnská 798/51, 693 01, Hustopeče |  | PROJEKT: | REKONSTRUKCE MĚSTSKÉHO BAZÉNU V BŘECLAVI | | | STUPEŇ: | INTERIÉR |
| SPOLUPRÁCE: | ING. ARCH. LENKA SOCHOROVÁ GABRIELA ŠPÁNIKOVÁ | | MÍSTO: | Fibichova 3385/1, 690 02 Břeclav, p.č.4637, k.ú. Břeclav | | | DATUM: | 10/2023 |
| OBJEDNATEL: | MĚSTO BŘECLAV, Náměstí T. G. Masaryka 42/3, 690 02 Břeclav |  | OBJEKT: | PLAVECKÝ BAZÉN | NÁZEV: | PŮDORYS CELKOVÝ | MĚŘITKO: | 1:200, 1:1,25 |
| PROVOZOVATEL: | TEREZA BŘECLAV, příspěvková organizace, Pod Zámkem 2881/5, 690 02 Břeclav |  | ČÁST: | DLAŽBY | POPIS: | PŮDORYS | Č. V.: | B.1.04.1 |