



1.62a01 1:30

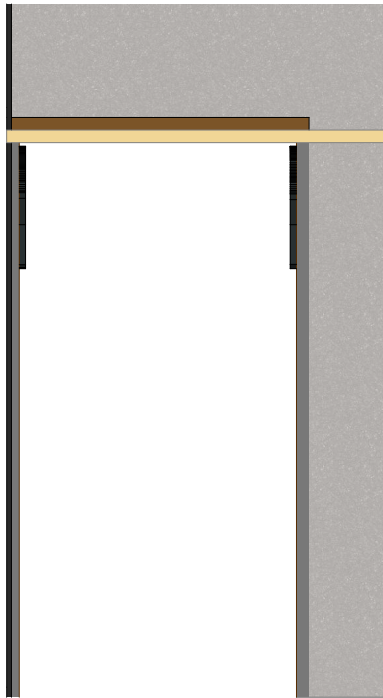


1.62a02 1:30

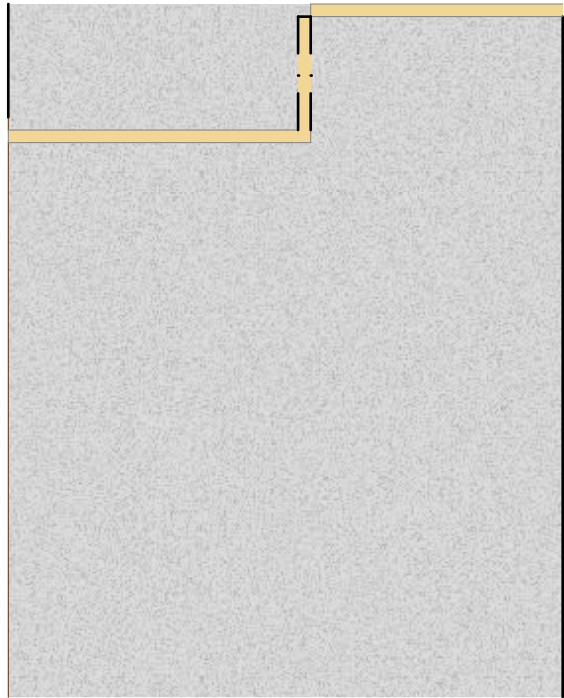


1.62b01 1:30




1.62b02 1:30

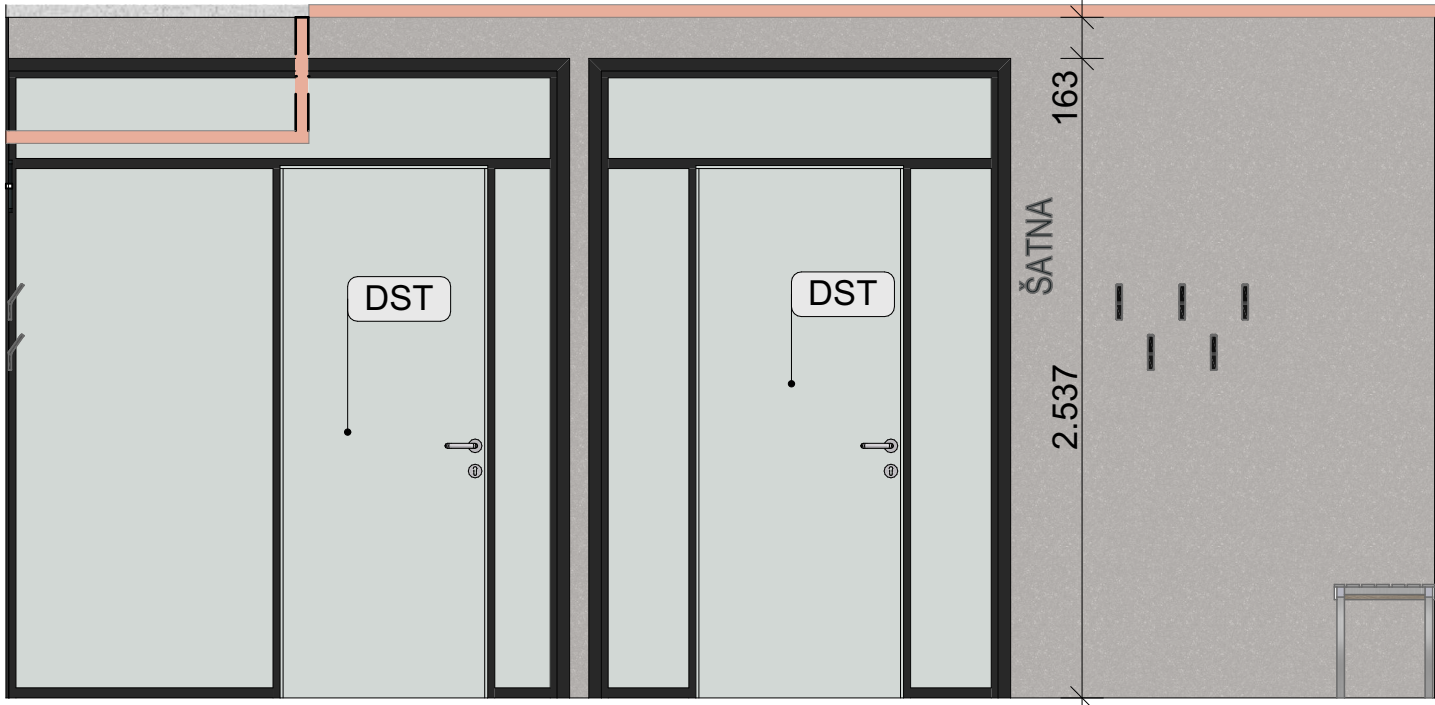

1.62a03 1:30

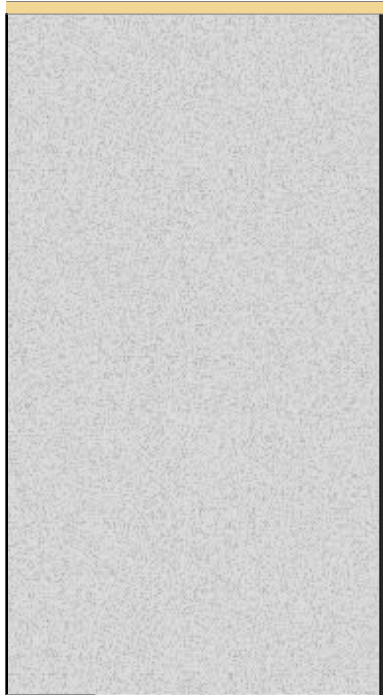


1.62a04 1:30

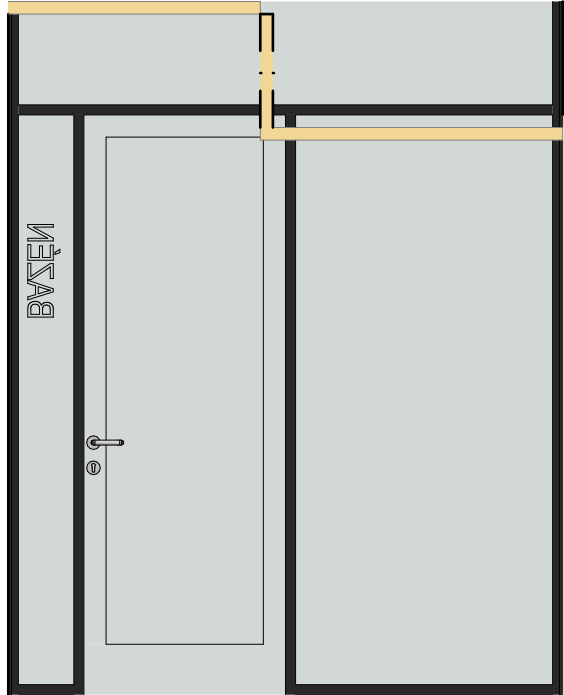


1.62b03 1:30



1.62b04 1:30

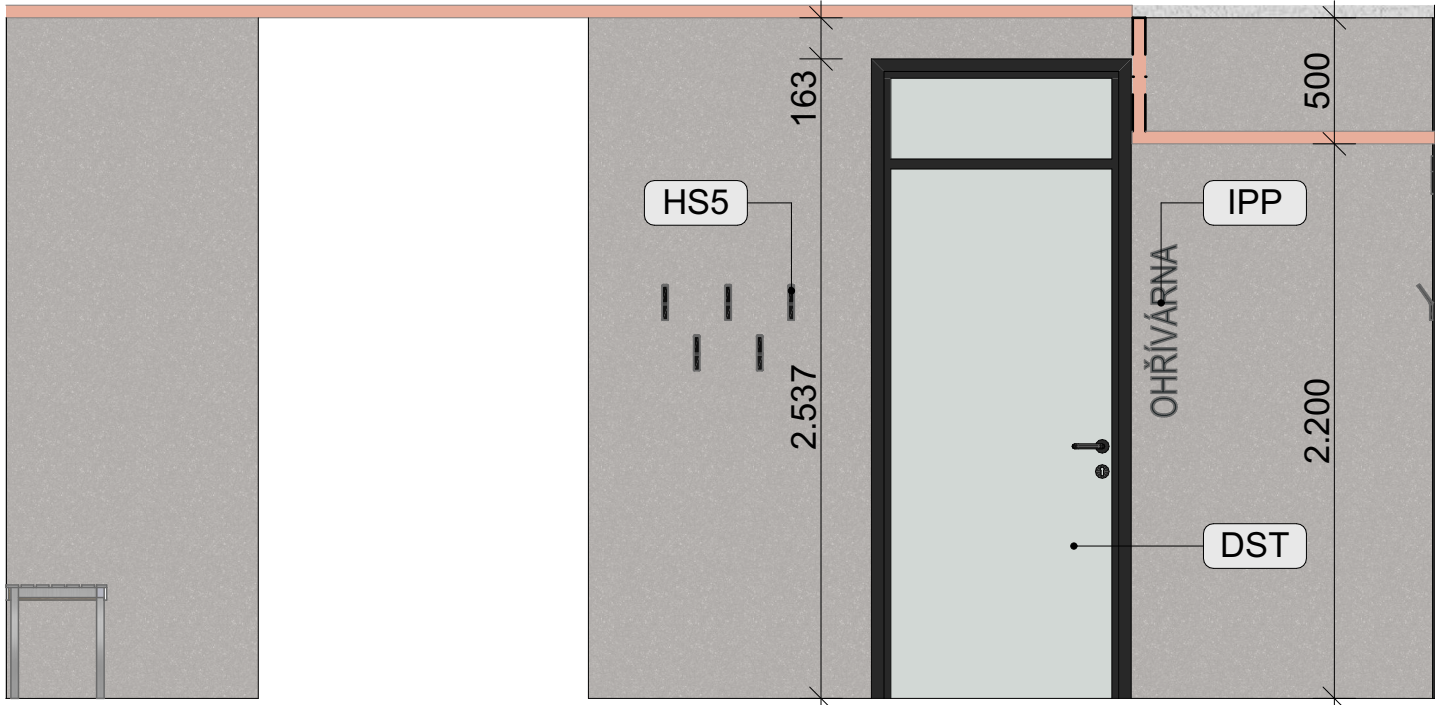

PŮDORYS 1:30

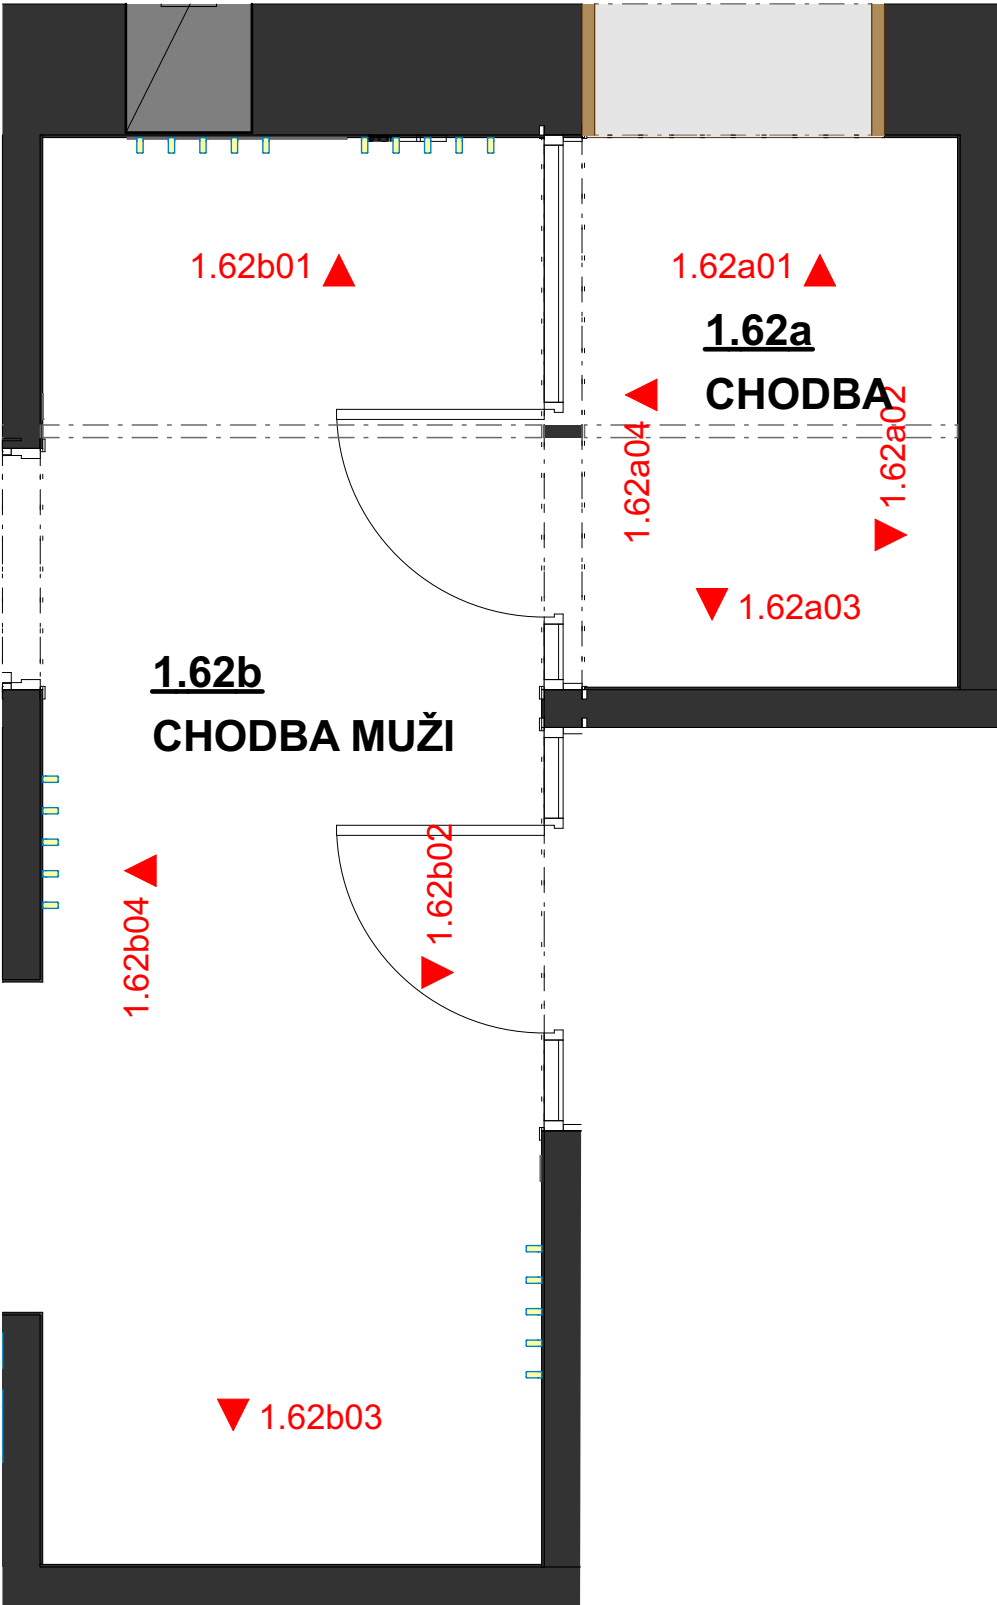

ZHOTOVITEL:	ING. ARCH. HELENA STRAKOVÁ, Brněnská 798/51, 693 01, Hustopeče		PROJEKT:	REKONSTRUKCE MĚSTSKÉHO BAZÉNU V BŘECLAVI		STUPEŇ:	INTERIÉR	
SPOLUPRÁCE:	ING. ARCH. LENKA SOCHOROVÁ GABRIELA ŠPÁNIKOVÁ		MÍSTO:	Fibichova 3385/1, 690 02 Břeclav, p.č.4637, k.ú. Břeclav		DATUM:	10/2023	
OBJEDNATEL:	MĚSTO BŘECLAV, Náměstí T. G. Masaryka 42/3, 690 02 Břeclav		OBJEKT:	PLAVECKÝ BAZÉN	NÁZEV:	CHODBA 1.62a, 1.62b	MĚŘITKO:	1:30
PROVOZOVATEL:	TEREZA BŘECLAV, příspěvková organizace, Pod Zámkem 2881/5, 690 02 Břeclav		ČÁST:	POHLEDY NA STĚNY	POPIS:	PŮDORYS, 1.62b01, 1.62b03, 1.62b02, 1.62b04, 1.62a01, 1.62a03, 1.62a02, 1.62a04	Č. V.:	B.3.46