

LEGENDA POVRCHŮ


- LO1

Dlažba bílošedá, rektifikovaná, 598x598 mm
- LO2

Dlažba bílošedá vzorek, rektifikovaná, 598x598 mm
- LO3

Dlažba hnědočerná, rektifikovaná, 598x598 mm
- LO4

Dlažba hnědočerná vzorek, rektifikovaná, 598x598 mm

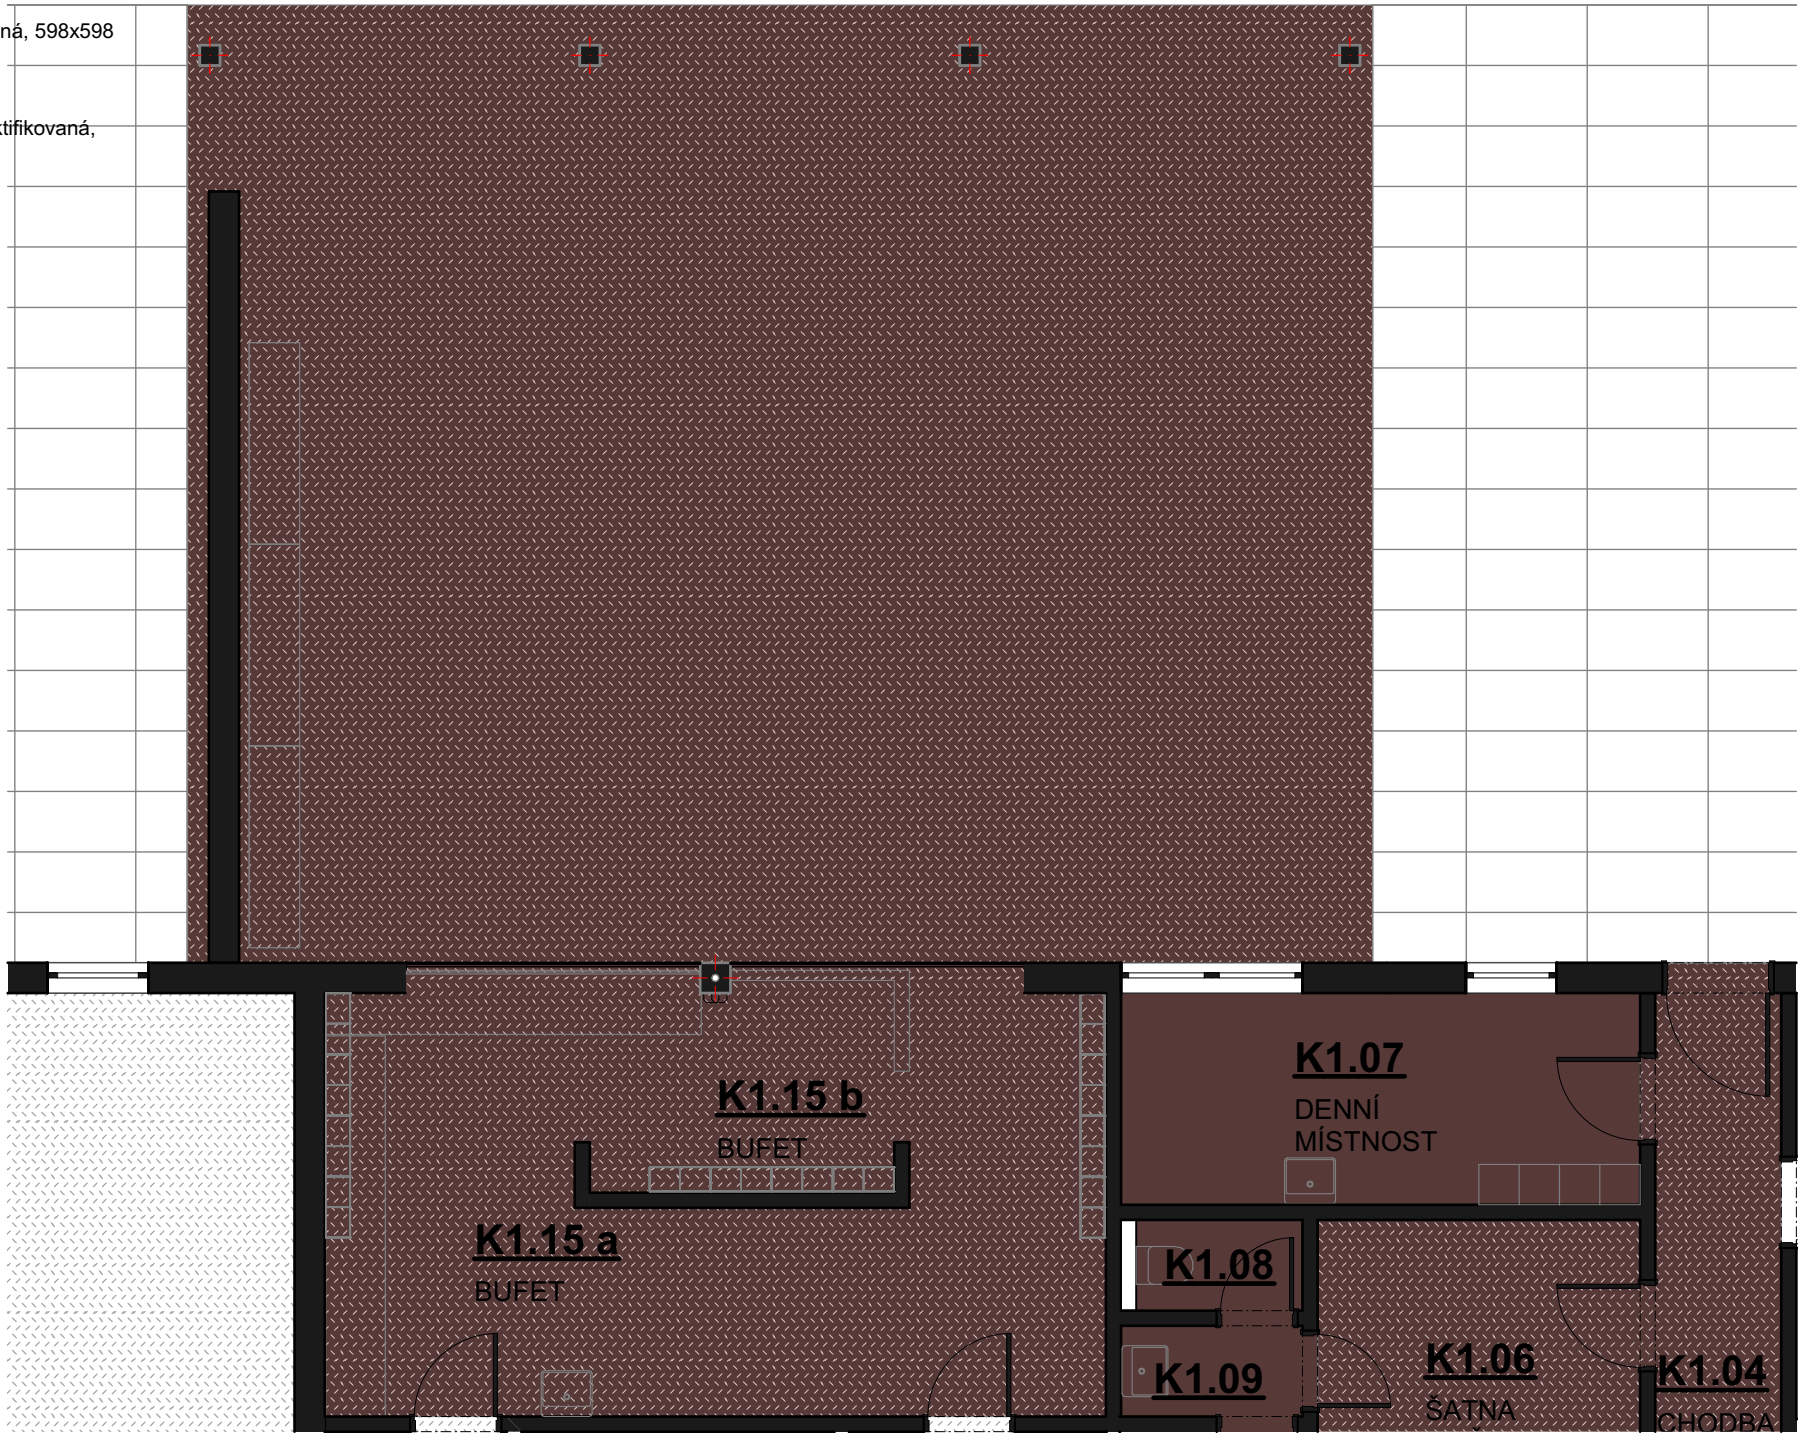

ZHOTOVITEL:	ING. ARCH. HELENA STRAKOVÁ, Brněnská 798/51, 693 01, Hustopeče		PROJEKT:	REKONSTRUKCE MĚSTSKÉHO BAZÉNU V BŘECLAVI			STUPEŇ:	INTERIÉR
SPOLUPRÁCE:	ING. ARCH. LENKA SOCHOROVÁ GABRIELA ŠPÁNIKOVÁ		MÍSTO:	Fibichova 3385/1, 690 02 Břeclav, p.č.4637, k.ú. Břeclav			DATUM:	10/2023
OBJEDNATEL:	MĚSTO BŘECLAV, Náměstí T. G. Masaryka 42/3, 690 02 Břeclav		OBJEKT:	ZÁZEMÍ KOUPALIŠTĚ	NÁZEV:	ZAHRÁDKA	MĚŘITKO:	1:75, 1:1,25
PROVOZOVATEL:	TEREZA BŘECLAV, příspěvková organizace, Pod Zámkem 2881/5, 690 02 Břeclav		ČÁST:	DLAŽBY	POPIS:	PŮDORYS	Č. V.:	K.1.3.4