




K1.3401 1:30

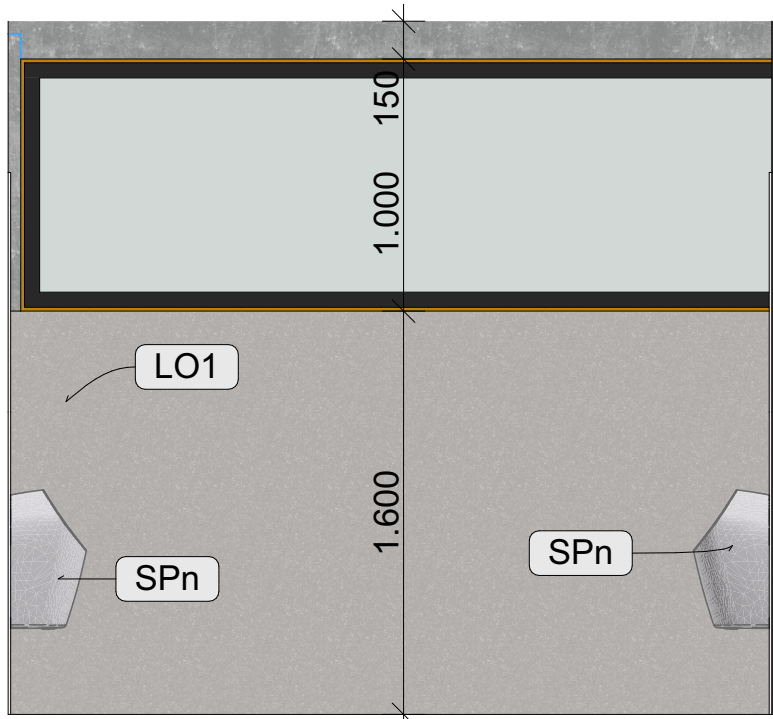


K1.3402 1:30

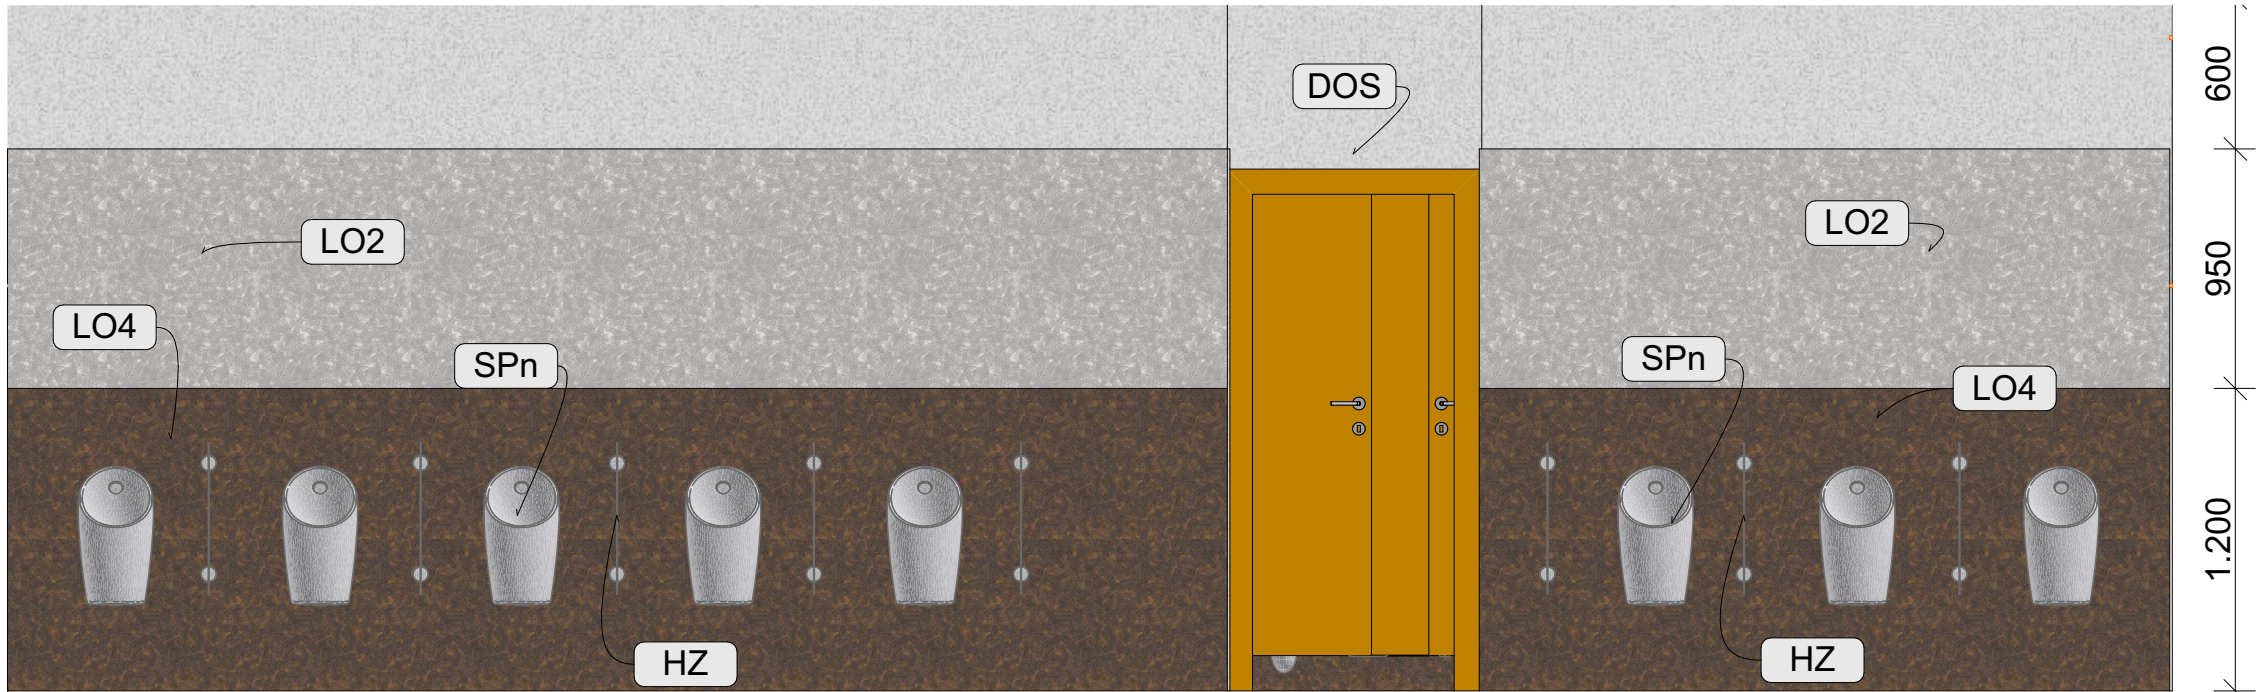


PŮDORYS 1:50

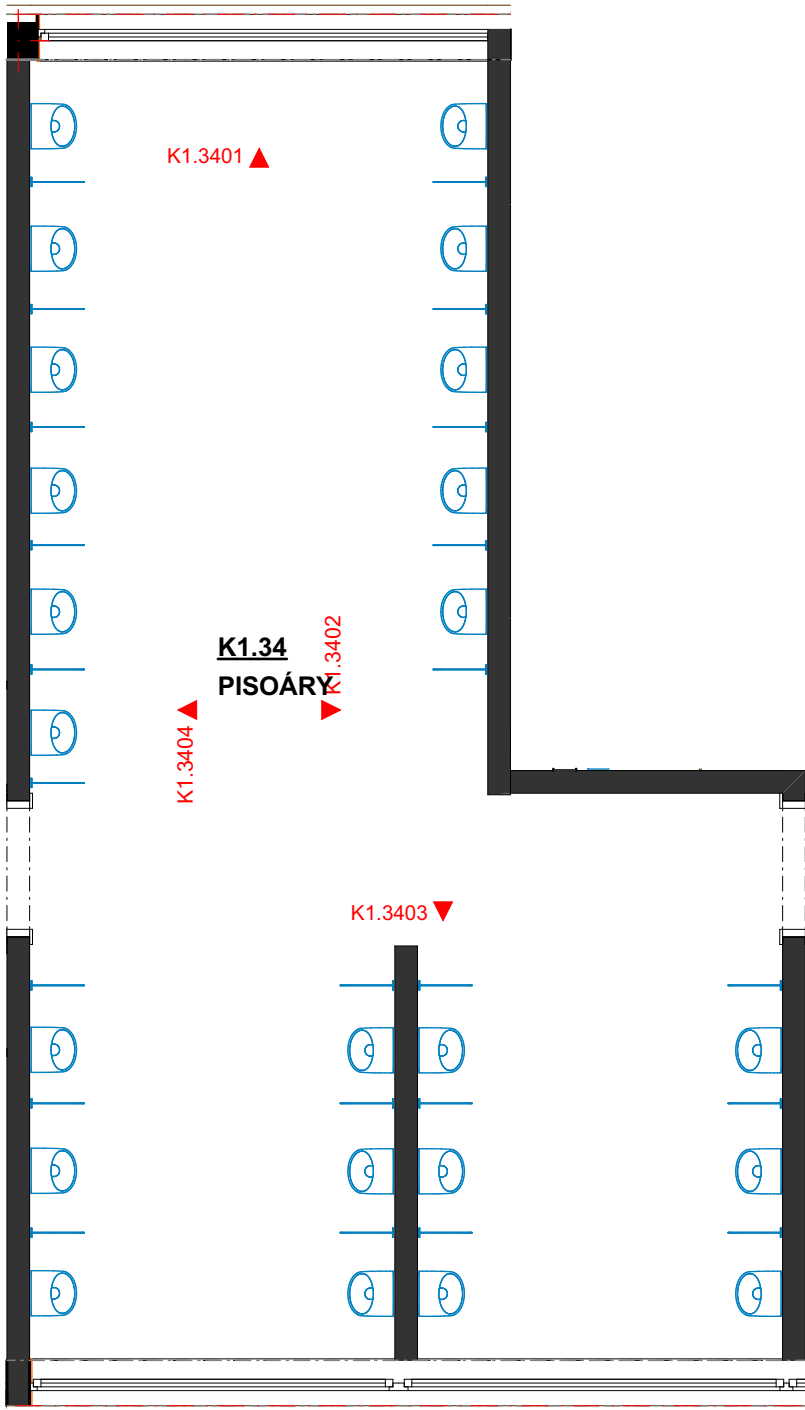


K1.3403 1:30

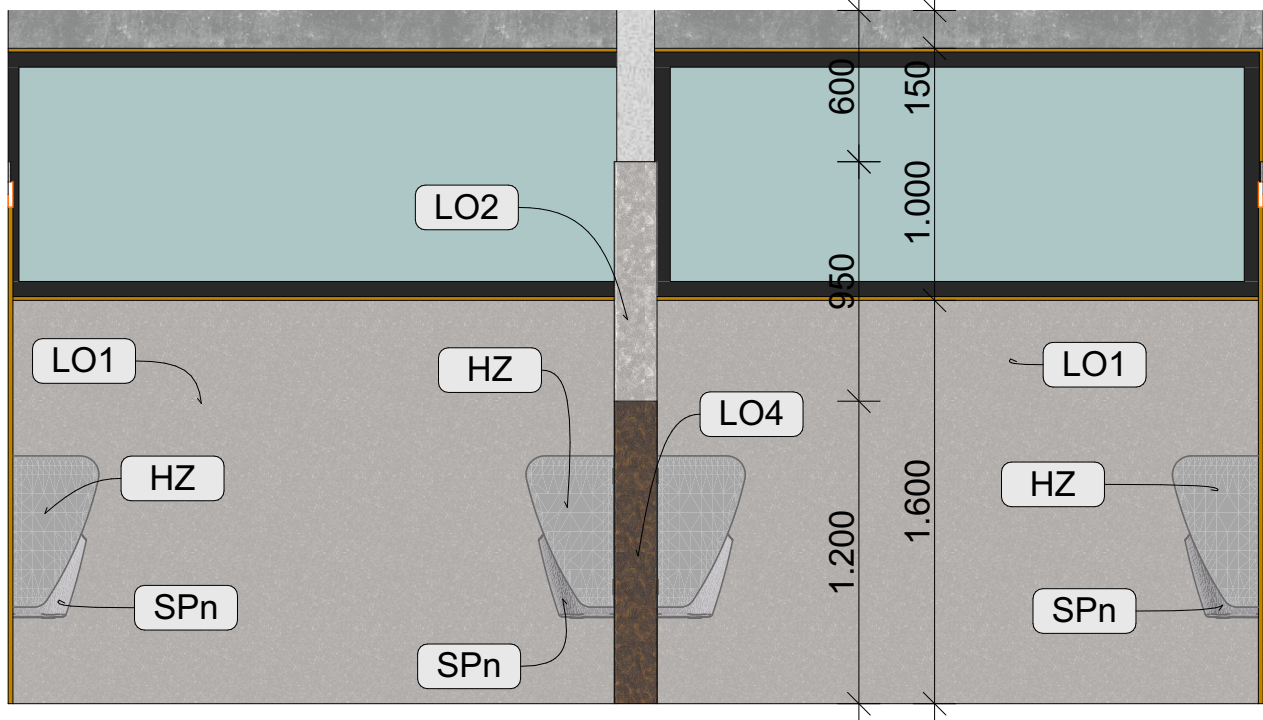

K1.3404 1:30

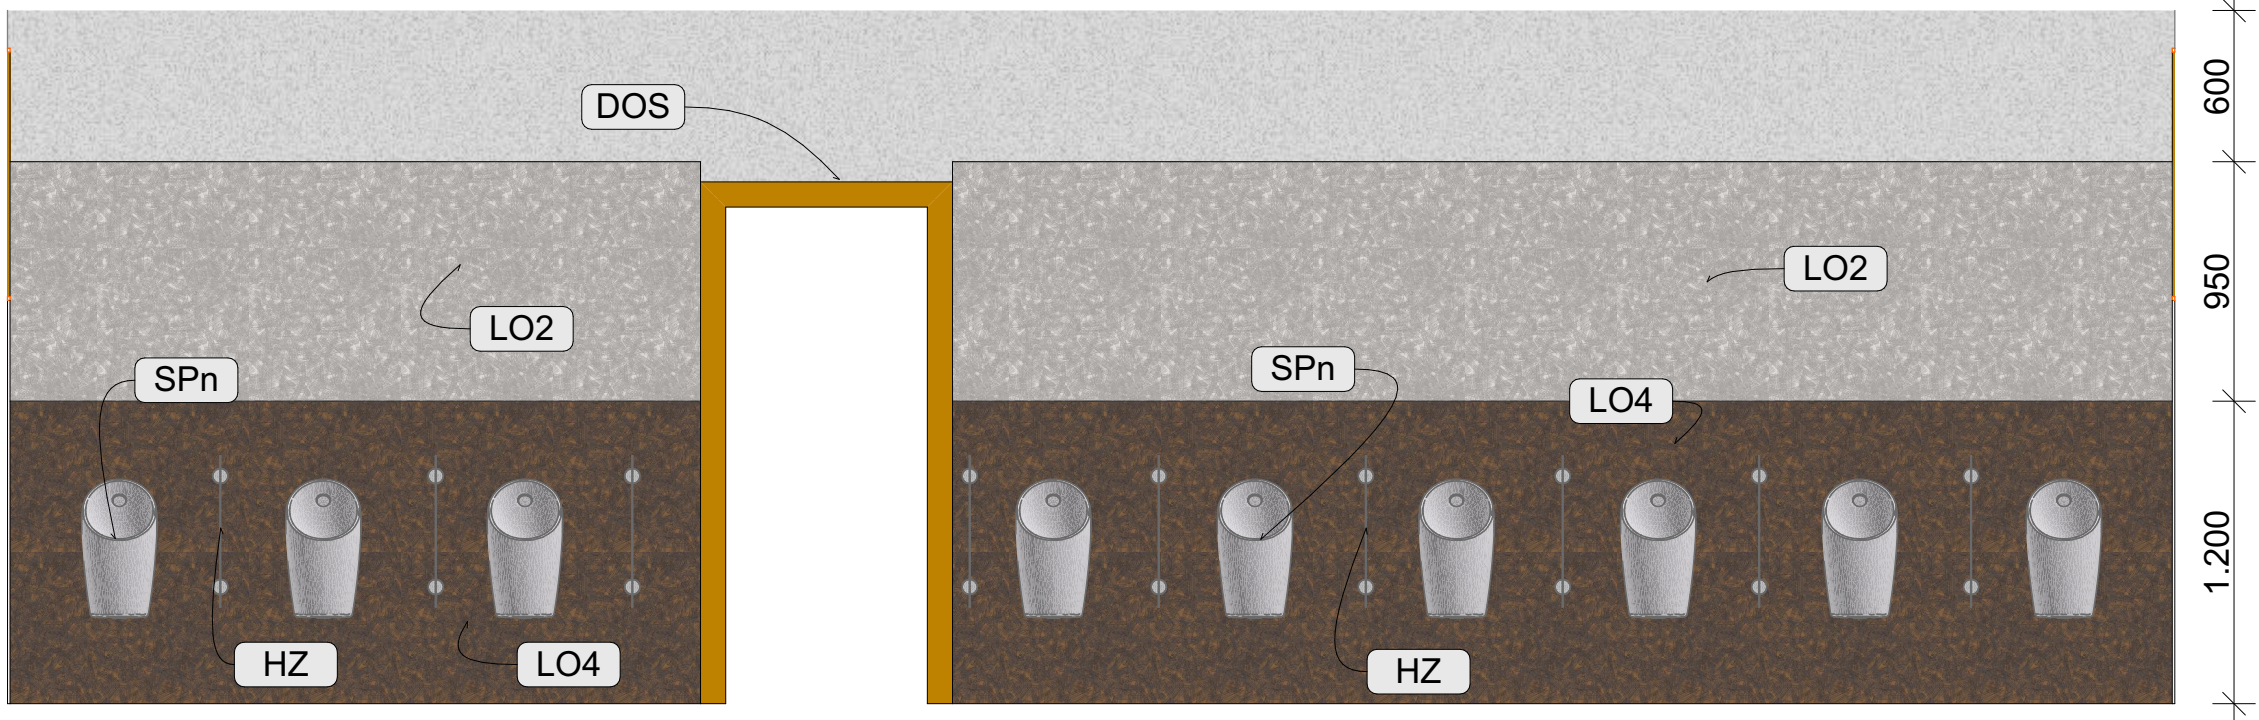

ZHOTOVITEL:	ING. ARCH. HELENA STRAKOVÁ, Brněnská 798/51, 693 01, Hustopeče		PROJEKT:	REKONSTRUKCE MĚSTSKÉHO BAZÉNU V BŘECLAVI			STUPEŇ:	INTERIÉR
SPOLUPRÁCE:	ING. ARCH. LENKA SOCHOROVÁ GABRIELA ŠPÁNIKOVÁ		MÍSTO:	Fibichova 3385/1, 690 02 Břeclav, p.č.4637, k.ú. Břeclav			DATUM:	10/2023
OBJEDNATEL:	MĚSTO BŘECLAV, Náměstí T. G. Masaryka 42/3, 690 02 Břeclav		OBJEKT:	ZÁZEMÍ KOUPALIŠTĚ	NÁZEV:	PISOÁRY 1.34	MĚŘÍTKO:	1:30, 1:50
PROVOZOVATEL:	TEREZA BŘECLAV, příspěvková organizace, Pod Zámkem 2881/5, 690 02 Břeclav		ČÁST:	POHLEDY NA STĚNY	POPIS:	K1.3404, K1.3402, PŮDORYS, K1.3401, K1.3403	Č. v.:	K.3.27