


K1.15 b01

1:25

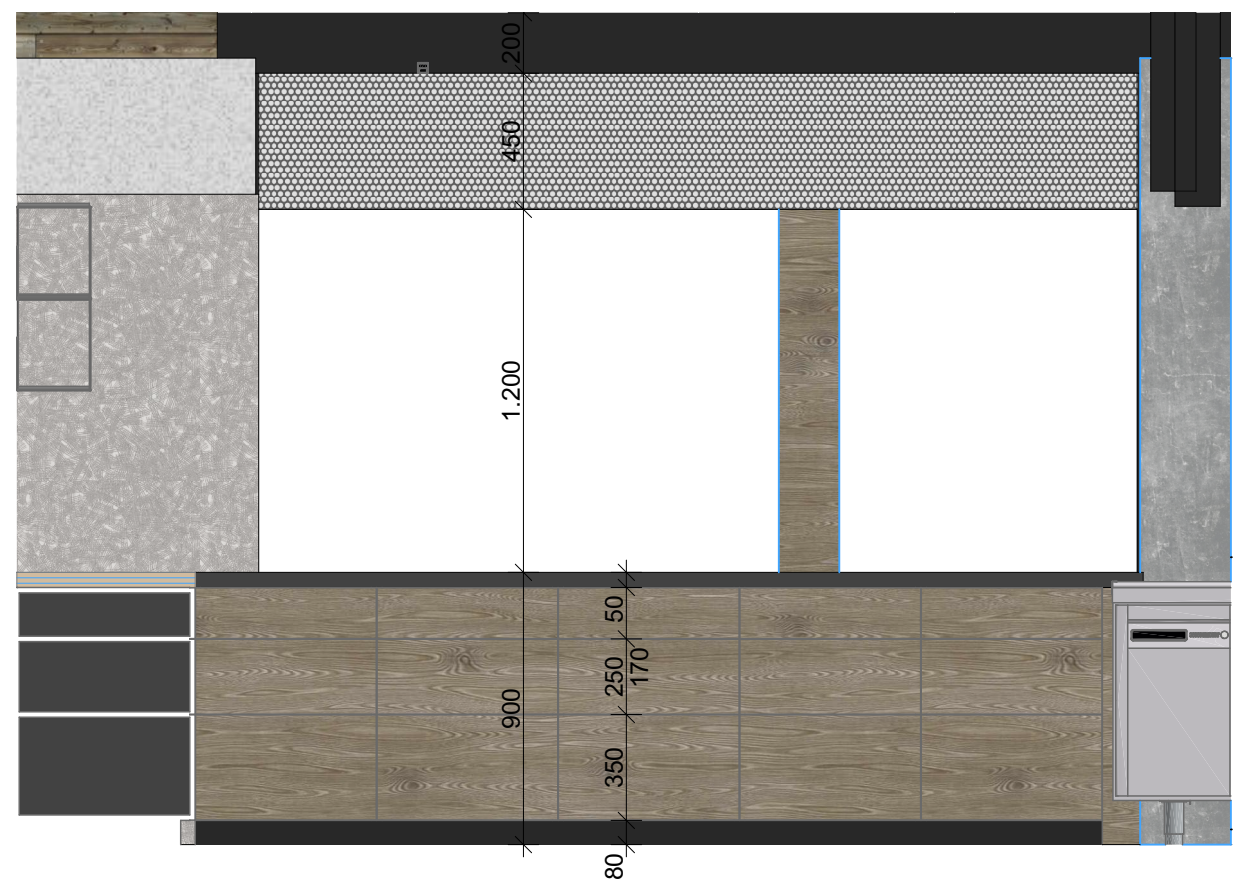


K1.15 a02

1:25



PŮDORYS

1:25

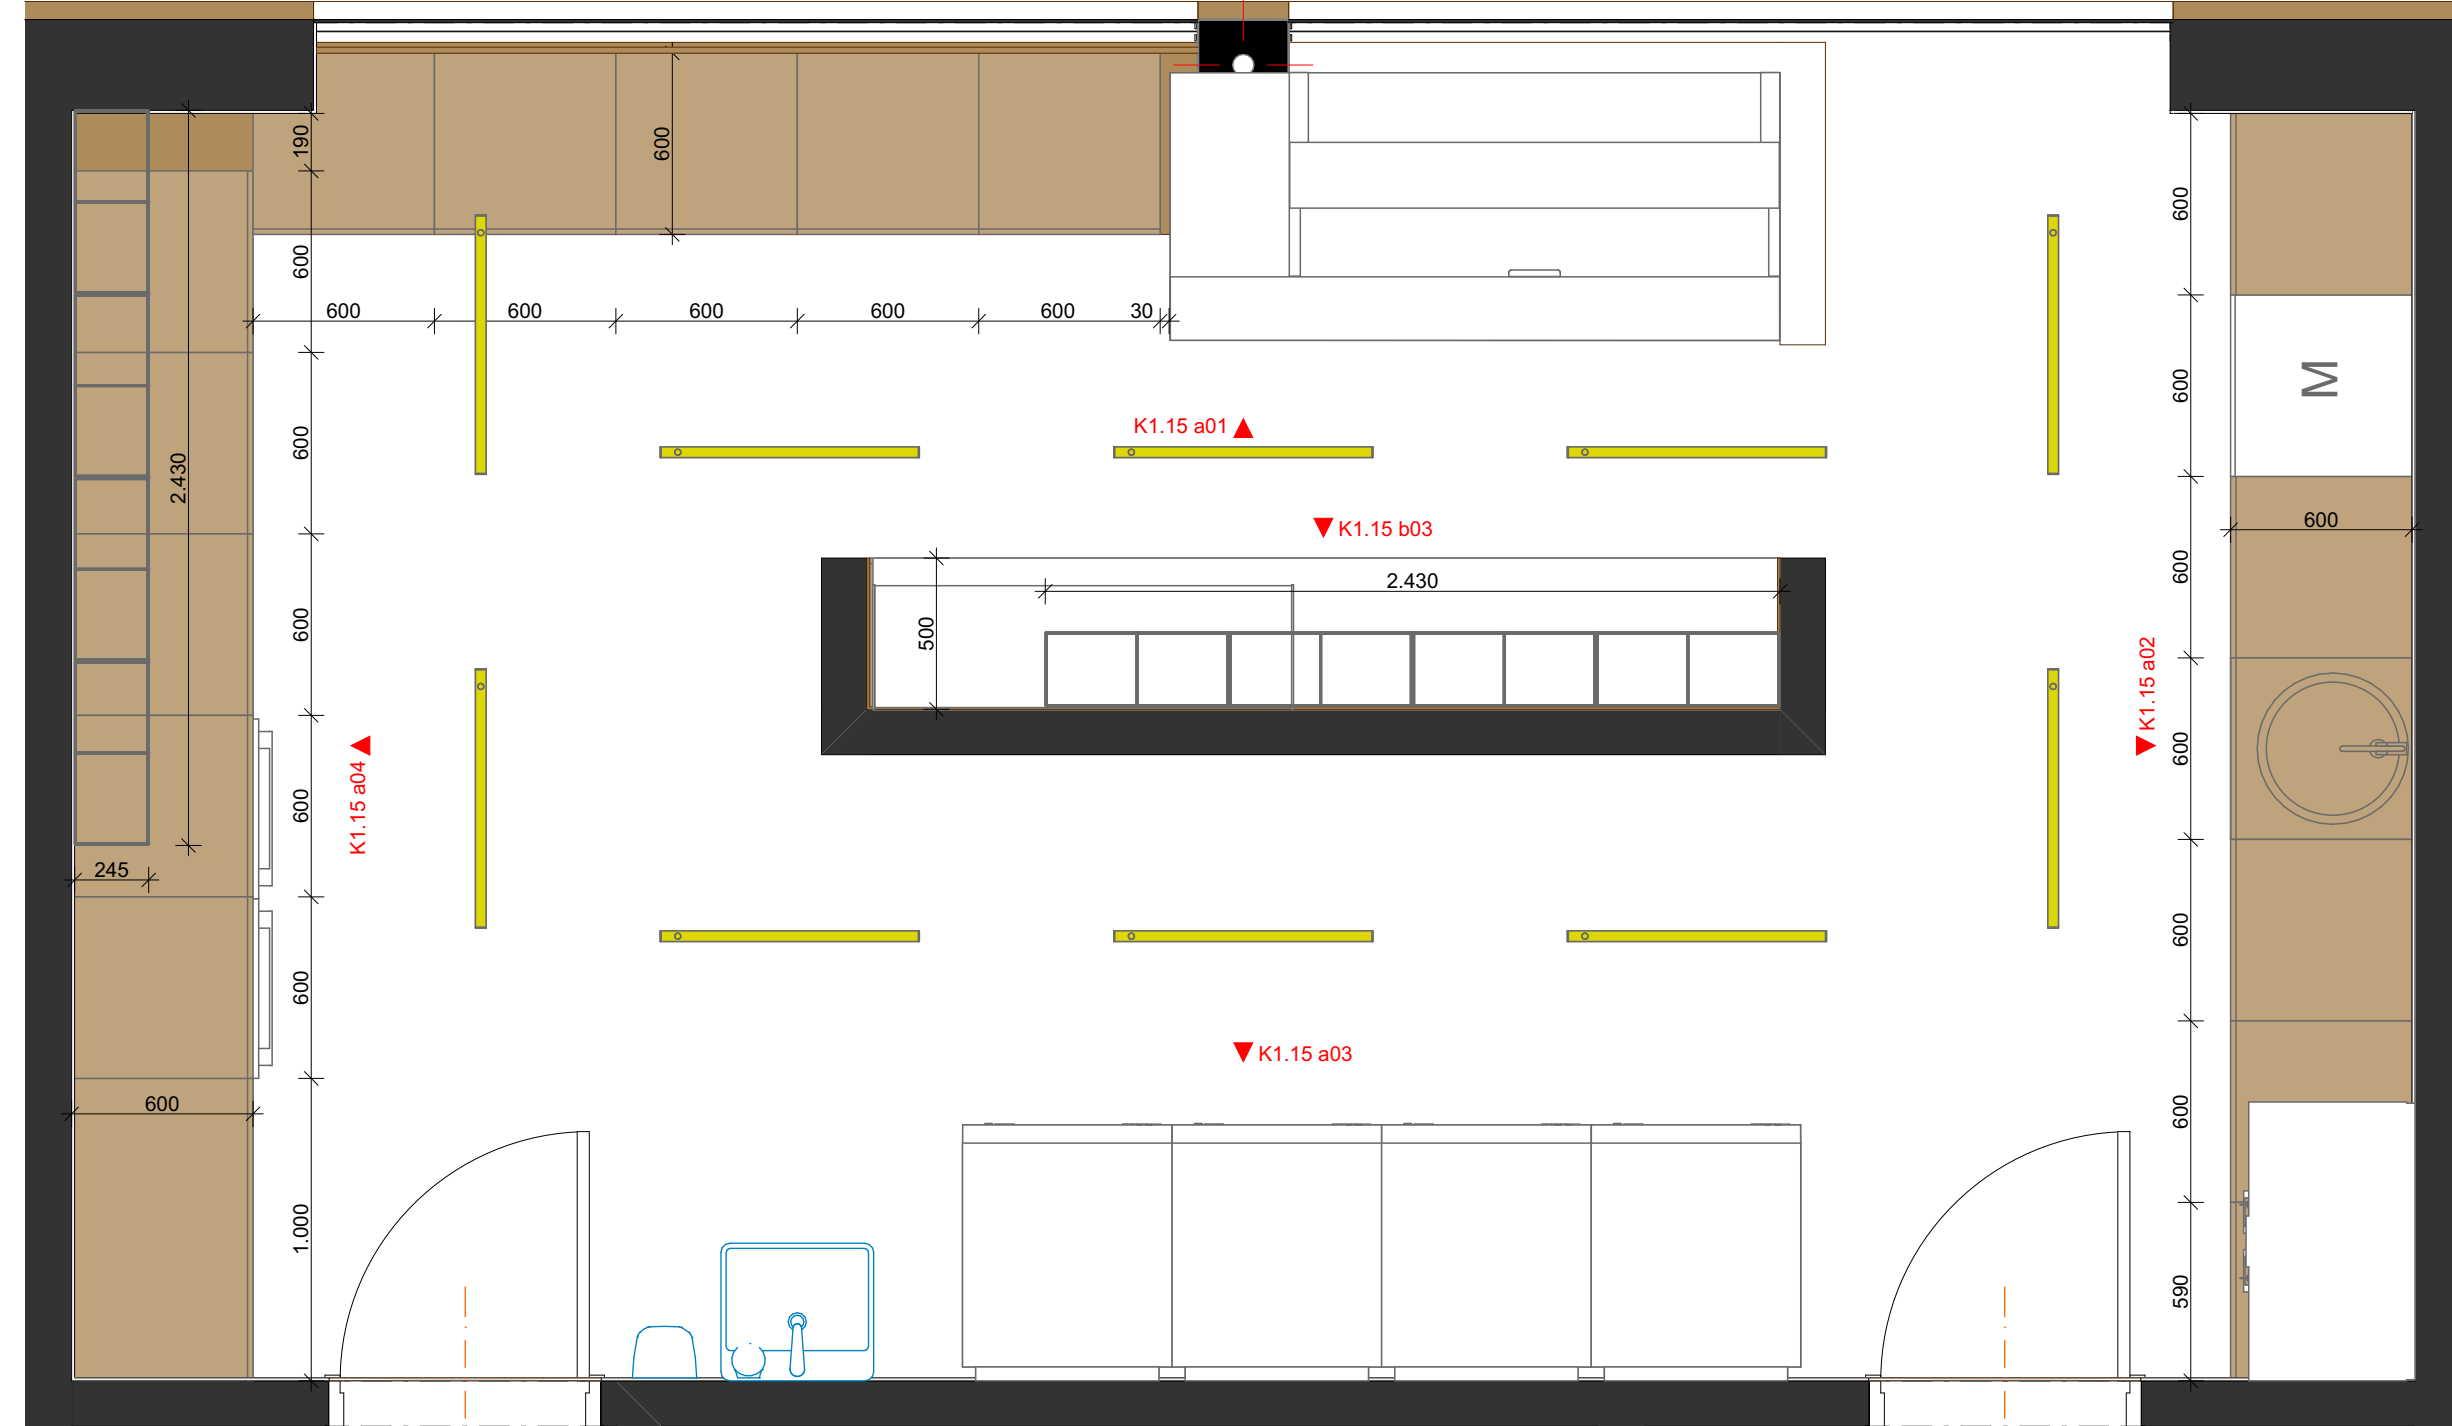


K1.15 a04

1:25




K1.15 b03

1:25

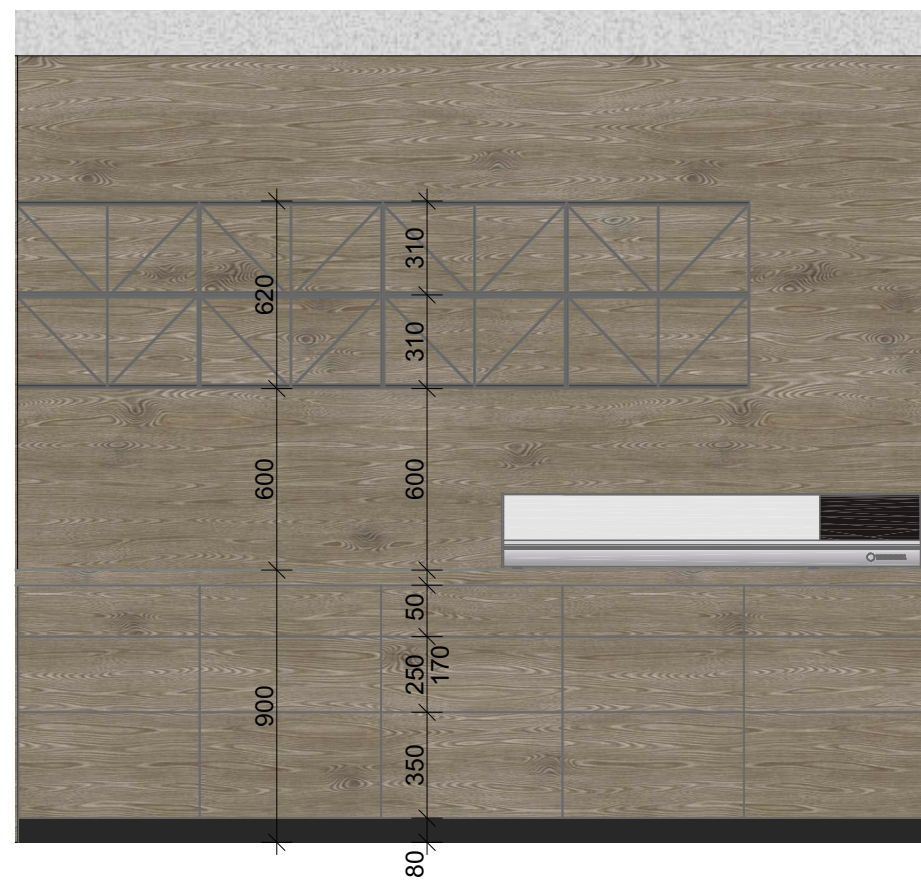

LEGENDA POVRCHŮ

 

ZHOTOVITEL:	ING. ARCH. HELENA STRAKOVÁ, Brněnská 798/51, 693 01, Hustopeče		PROJEKT:	REKONSTRUKCE MĚSTSKÉHO BAZÉNU V BŘECLAVI			STUPEŇ:	INTERIÉR
SPOLUPRÁCE:	ING. ARCH. LENKA SOCHOROVÁ GABRIELA ŠPÁNIKOVÁ		MÍSTO:	Fibichova 3385/1, 690 02 Břeclav, p.č.6437, k.ú. Břeclav			DATUM:	10/2023
OBJEDNATEL:	MĚSTO BŘECLAV, Náměstí T. G. Masaryka 42/3, 690 02 Břeclav		OBJEKT:	ZÁZEMÍ KOUPALIŠTĚ	NÁZEV:	BAR BUFETU T44	MĚŘÍTKO:	1:25, 1:244, 14
PROVOZOVATEL:	TEREZA BŘECLAV, příspěvková organizace, Pod Zámkem 2881/5, 690 02 Břeclav		ČÁST:	ATYPICKÉ VÝROBKY	POPIS:	K1.15 b01, PŮDORYS, K1.15 a02, K1.15 a04, K1.15 b03, ATYPY	Č. V.:	K.4.1