



2.01b01 1:50

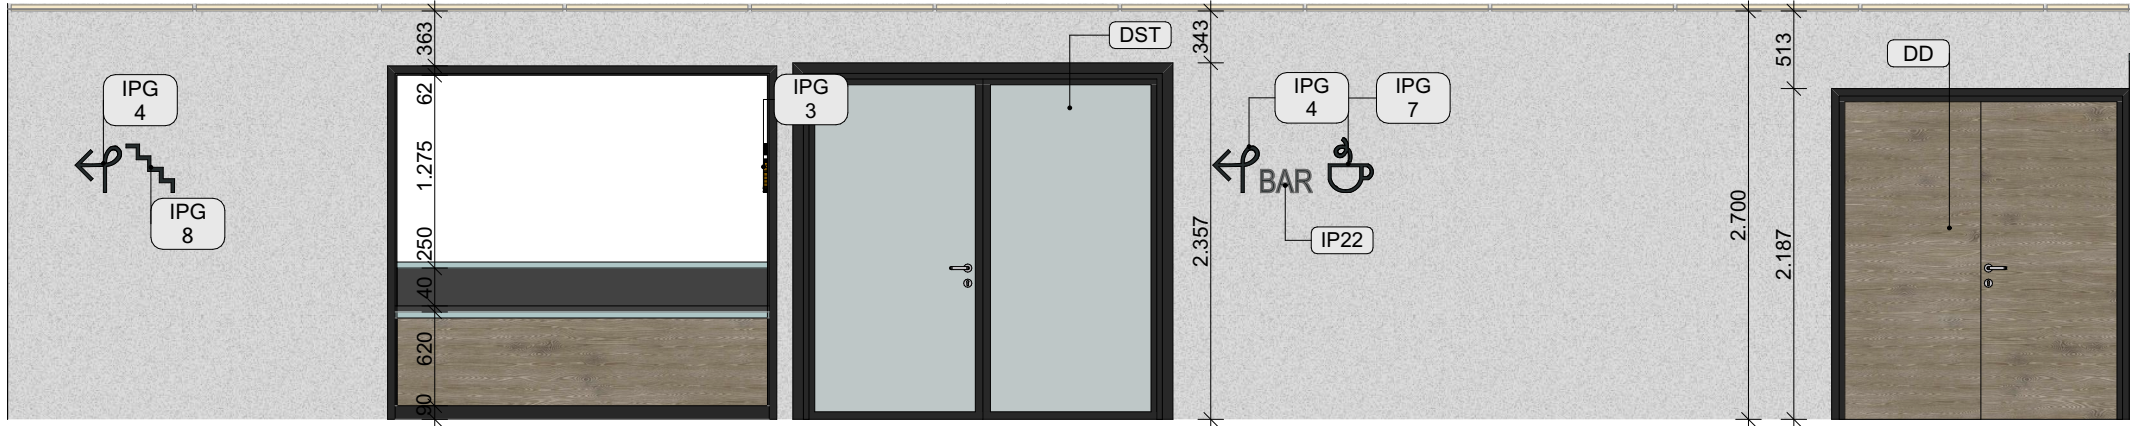

PŮDORYS 1:50

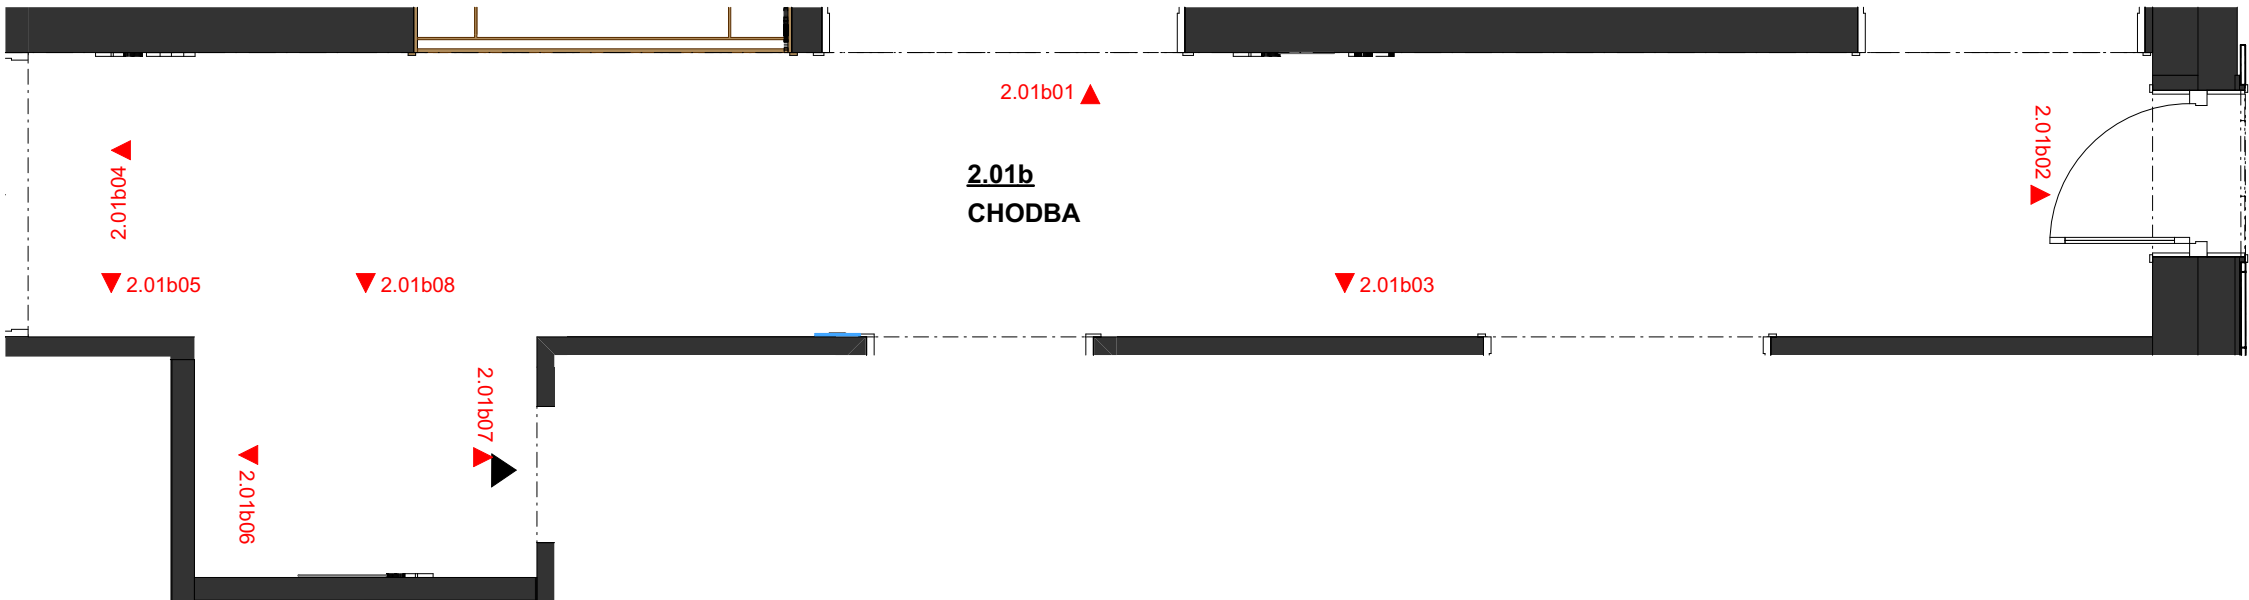


2.01b02 1:50



2.01b03 1:50




2.01b04 1:50

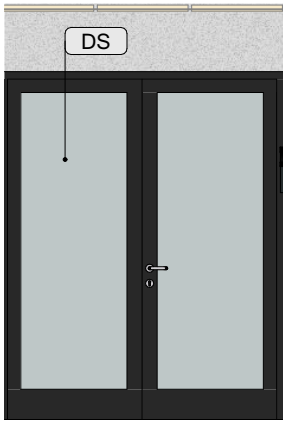


2.01b05 1:50




2.01b06 1:50

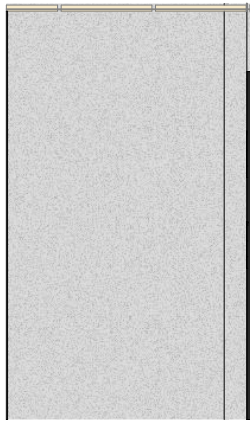

2.01b07 1:50

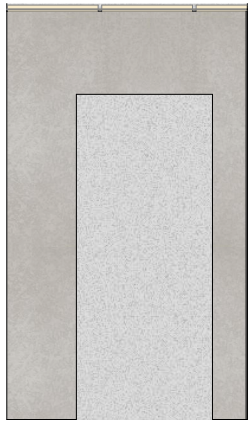

2.01b08 1:50

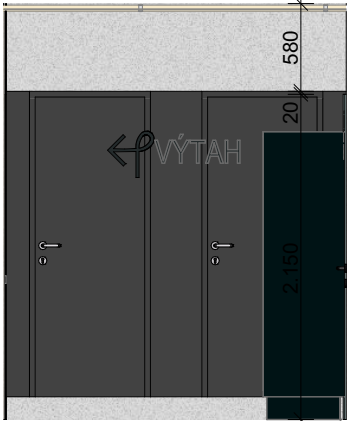

ZHOTOVITEL:	ING. ARCH. HELENA STRAKOVÁ, Brněnská 798/51, 693 01, Hustopeče		PROJEKT:	REKONSTRUKCE MĚSTSKÉHO BAZÉNU V BŘECLAVI			STUPEŇ:	INTERIÉR
SPOLUPRÁCE:	ING. ARCH. LENKA SOCHOROVÁ GABRIELA ŠPÁNIKOVÁ		MÍSTO:	Fibichova 3385/1, 690 02 Břeclav, p.č.4637, k.ú. Břeclav			DATUM:	10/2023
OBJEDNATEL:	MĚSTO BŘECLAV, Náměstí T. G. Masaryka 42/3, 690 02 Břeclav		OBJEKT:	WELLNESS	NÁZEV:	CHODBA 2.01 b	MĚŘÍTKO:	1:50
PROVOZOVATEL:	TEREZA BŘECLAV, příspěvková organizace, Pod Zámkem 2881/5, 690 02 Břeclav		ČÁST:	POHLEDY NA STĚNY	POPIS:	2.01b01, 2.01b04, 2.01b02, 2.01b03, PŮDORYS, 2.01b05, 2.01b06, 2.01b07, 2.01b08	Č. V.:	W.3.2